


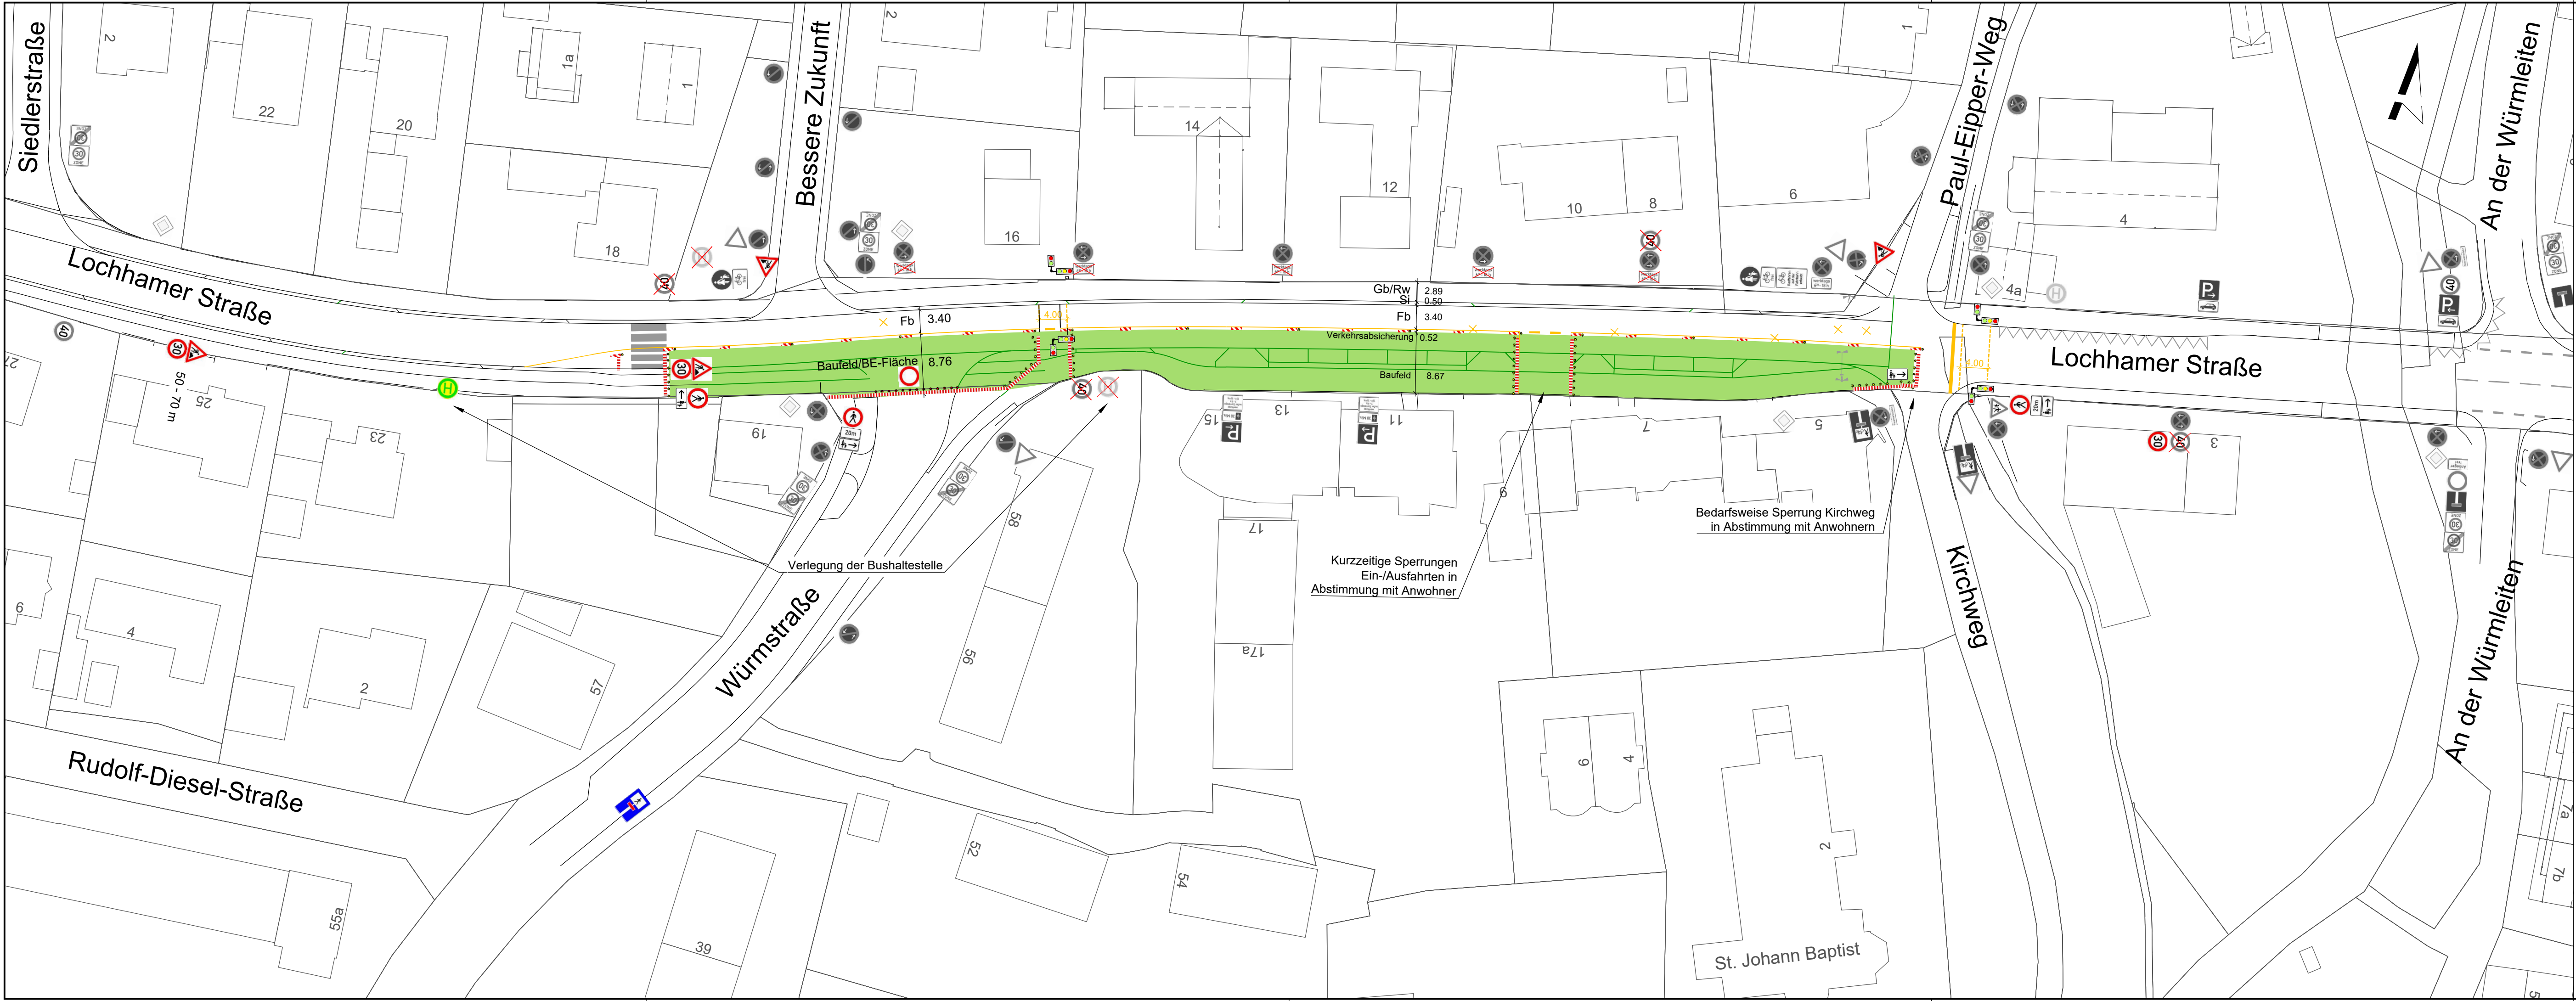

Leitbaken:

Gerade max. 9 m Abstand, jede 2. Bake beleuchtet

Verschwenkung und Fahrbahneinzug:
Längs: 1 - 2 m Abstand, Quer: 0,6 - 1 m Abstand,
jede Bake beleuchtet

Gelbmarkierung:

Schmalstrich (S) b = 0,12 m

Breitstrich (B) b = 0,25 m

Fb - Leitlinie (S 1,5/1,5) (Kreuzungsbereich)

Fb - Leitlinie (S 3/3)

Fb - Leitlinie (S 3/6) (knotenpunktfreie Strecke)

Haltelinie b = 0,50 m

Baufeld / BE-Fläche

Übergeordnete Beschilderung für Einbahnregelung und Halteverbote für alle Bauphasen außer Fernwärme 2 gemäß Umleitungsplan Blatt 21

Projekt

Lochhamer Straße

Projekt-Nr.

9263

Projektbeschreibung

Erweiterung Fernwärmenetz und
Sanierung der Verkehrsanlage

Auftraggeber

Gemeinde Gräfelfing

Auftragnehmer

Maßstab

1:500

Name

De

Blatt-Nr.

13

Bemerkungen

Verkehrszeichenplan

Datum

12.05.2026

Datei

Bauphase:

Verkehrsanlagen 8

Bauzeit:

09.08.2027 bis 10.09.2027

LV-Plan