



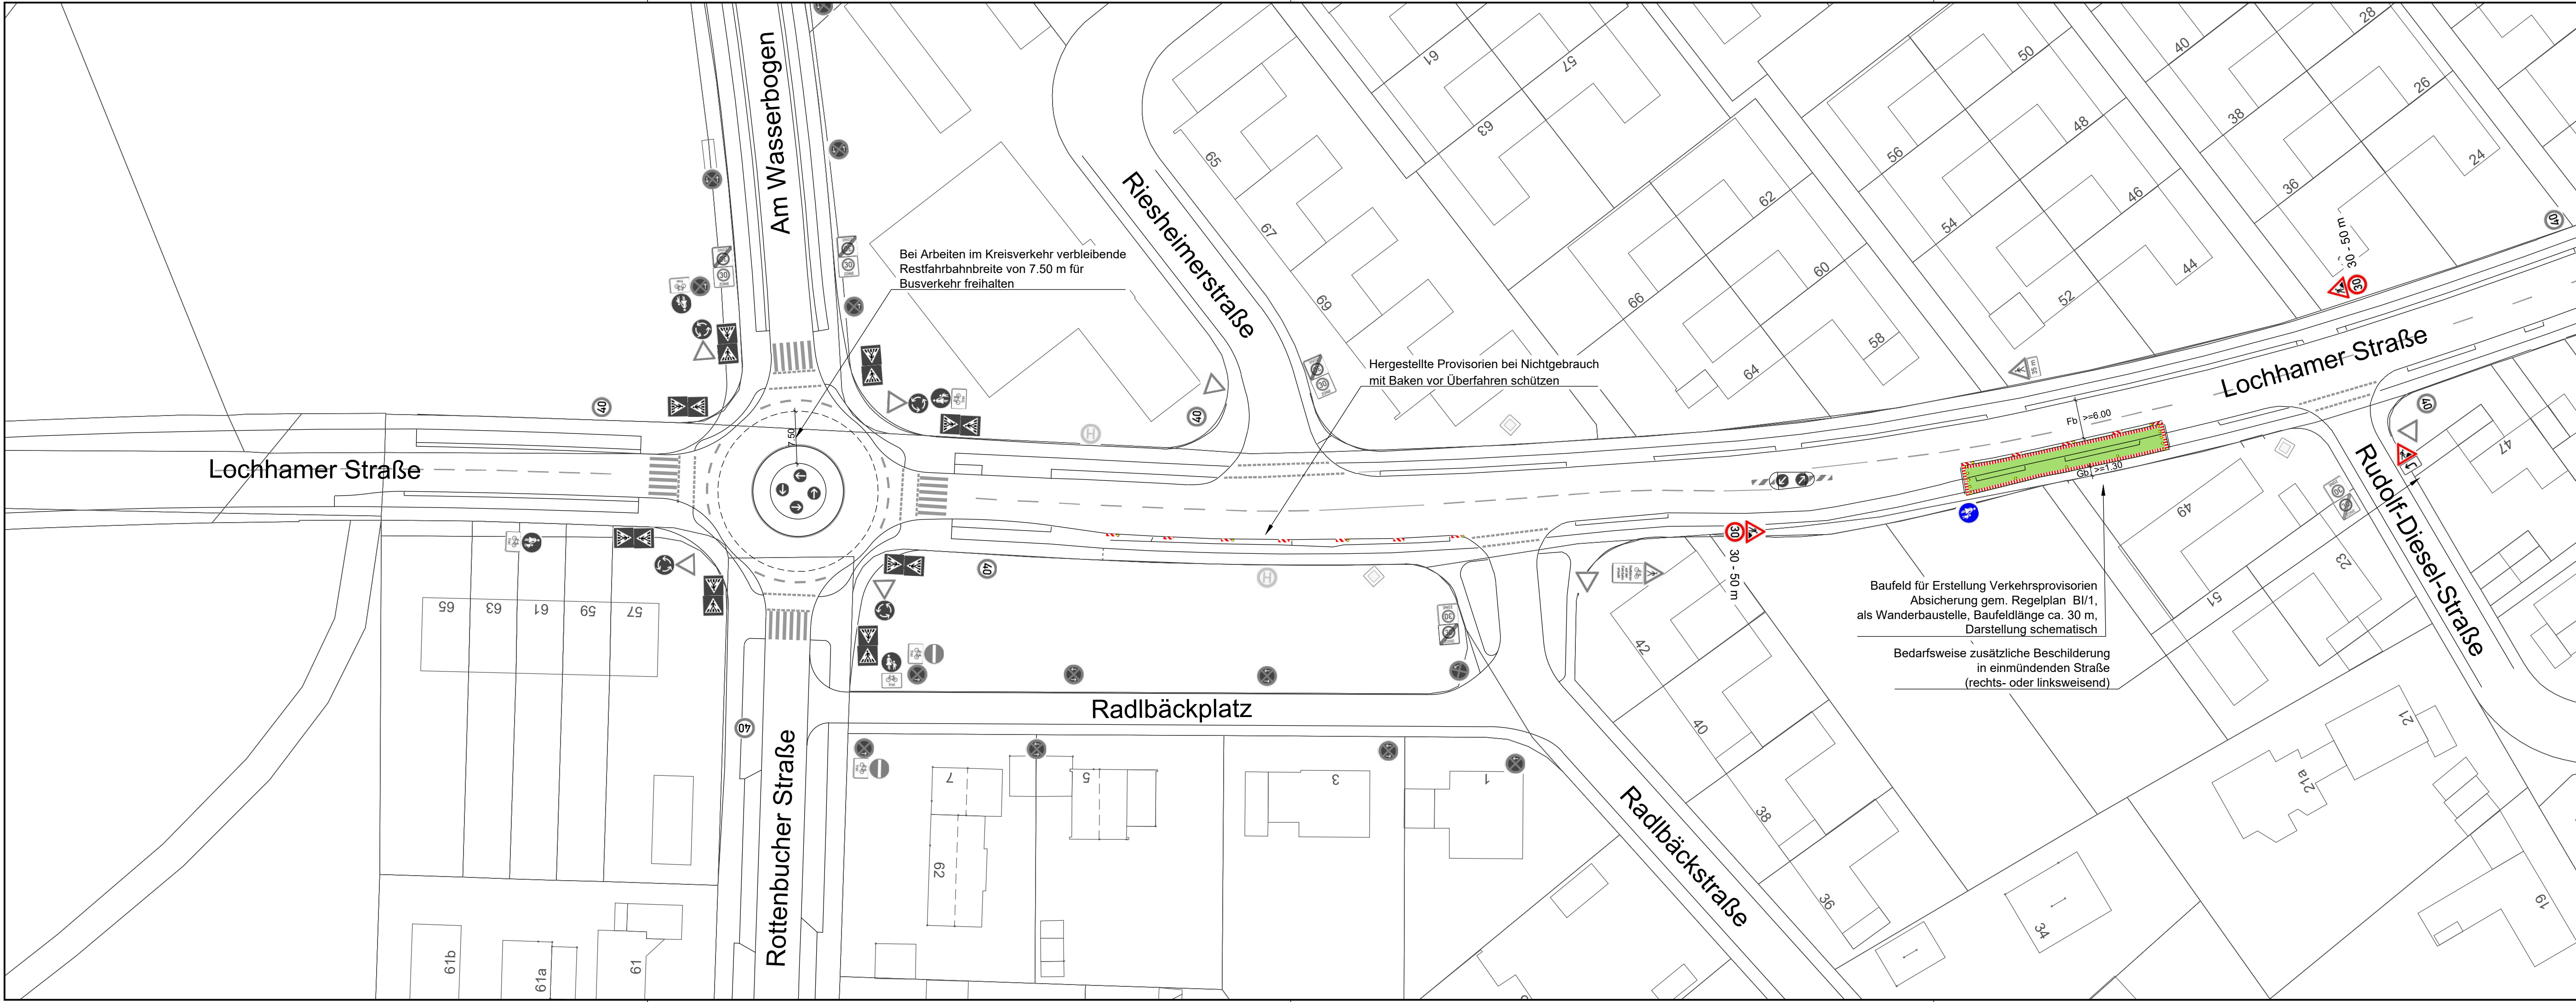

- Leitbaken:**
- Gerade max. 9 m Abstand, jede 2. Bake beleuchtet
 - Verschwenkung und Fahrbahneinzug:
Längs: 1 - 2 m Abstand, Quer: 0,6 - 1 m Abstand, jede Bake beleuchtet

Baufeld / BE-Fläche

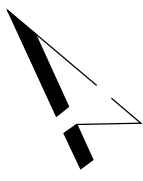

Projekt	Lochhamer Straße	
Projekt-Nr.	9263	
Projekt- beschreibung	Erweiterung Fernwärmenetz und	
	Sanierung der Verkehrsanlage	
Auftraggeber	Gemeinde Gräfelfing	
Auftragnehmer		

Maßstab	1:500	Name	De
Blatt-Nr.	14	Bemerkungen	Verkehrszeichenplan
Datum	12.05.2026	Datei	

LV-Plan	
Bauphase:	Vorabphase Lochhamer Straße, Erstellung Fahrbahnprovisorien für Verkehrsumlegungen Lochhamer Straße
Bauzeit:	abhängig der darauffolgenden Bauphase