


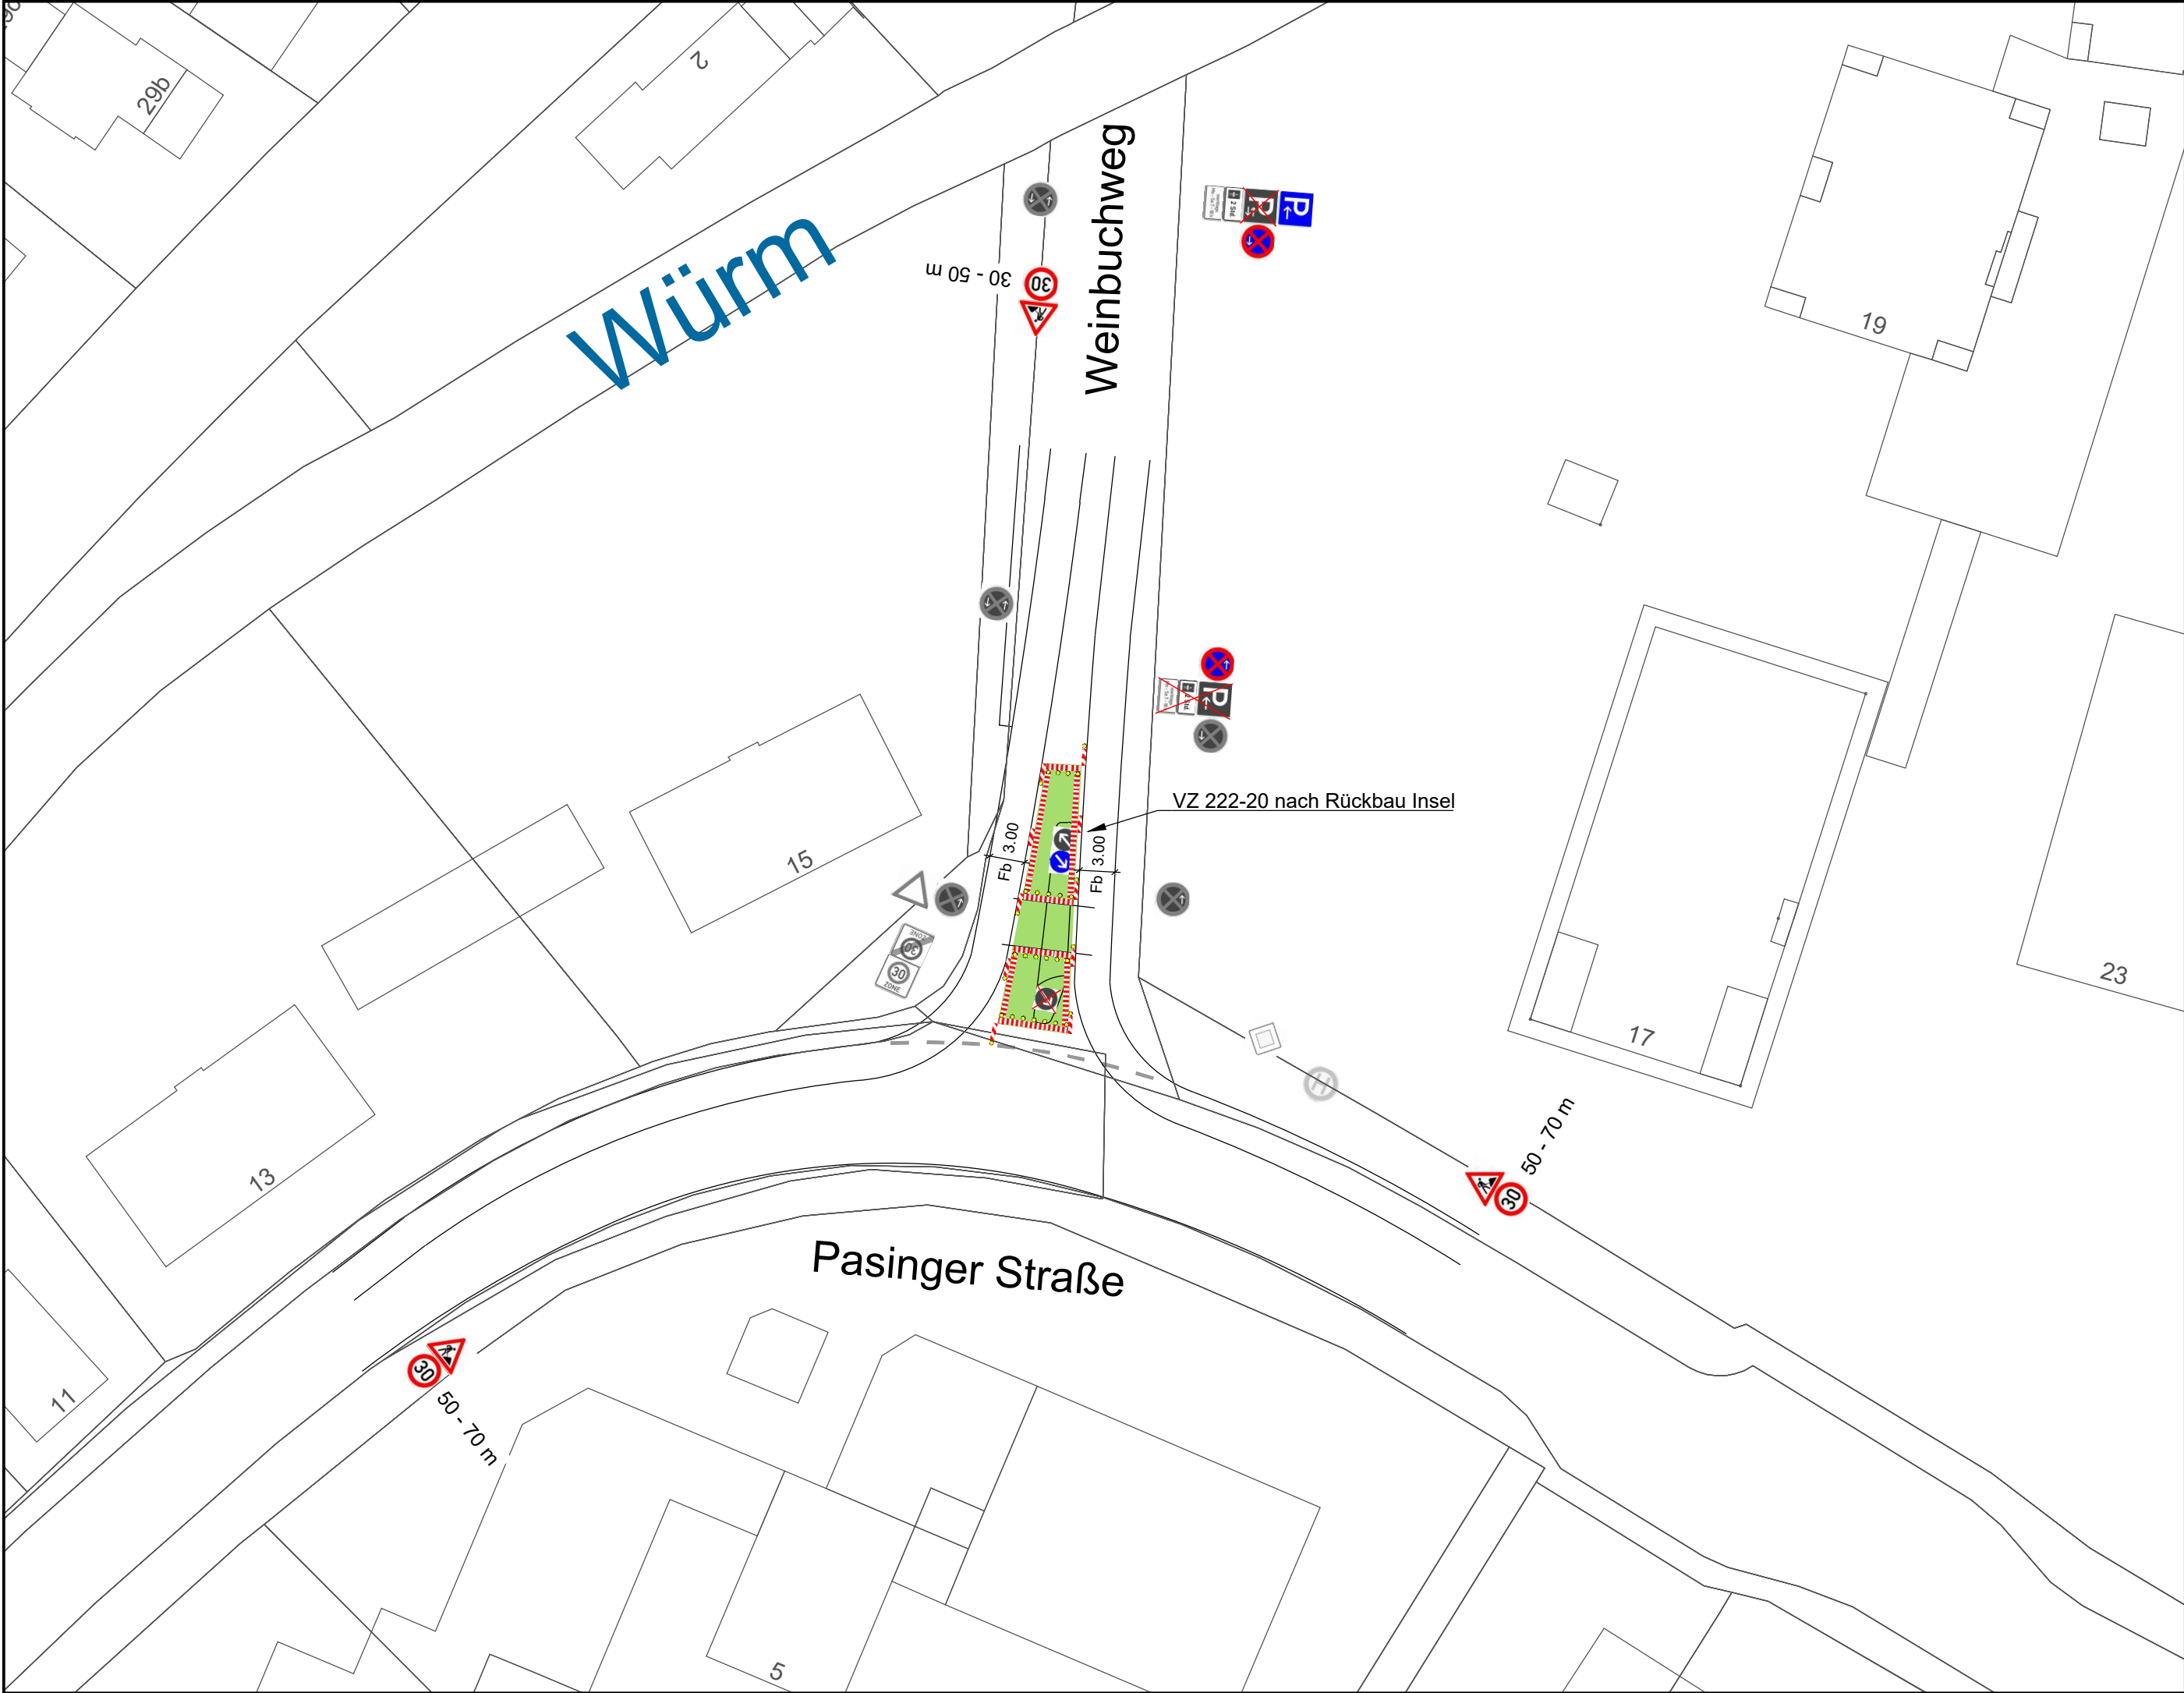

Leitbaken:

Gerade max. 9 m Abstand, jede 2. Bake beleuchtet

Verschwenkung und Fahrbahneinzug:
Längs: 1 - 2 m Abstand, Quer: 0,6 - 1 m Abstand,
jede Bake beleuchtet

Baufeld / BE-Fläche



Projekt	Lochhamer Straße		
Projekt-Nr.	9263		
Projekt-beschreibung	Erweiterung Fernwärmenetz und		
	Sanierung der Verkehrsanlage		

Auftraggeber	Gemeinde Gräfelfing		
Auftragnehmer			

Maßstab	1:500	Name	De
Blatt-Nr.	15	Bemerkungen	Verkehrszeichenplan
Datum	12.05.2026	Datei	

LV-Plan	
Bauphase:	Vorabphase Weinbuchweg, Rückbau Verkehrsinsel für Busumleitung und Wiederherstellung nach Busumleitung
Bauzeit:	vor Einrichtung Einbahnregelung in der Lochhamer Straße, bleibt über die Winterpause bestehen