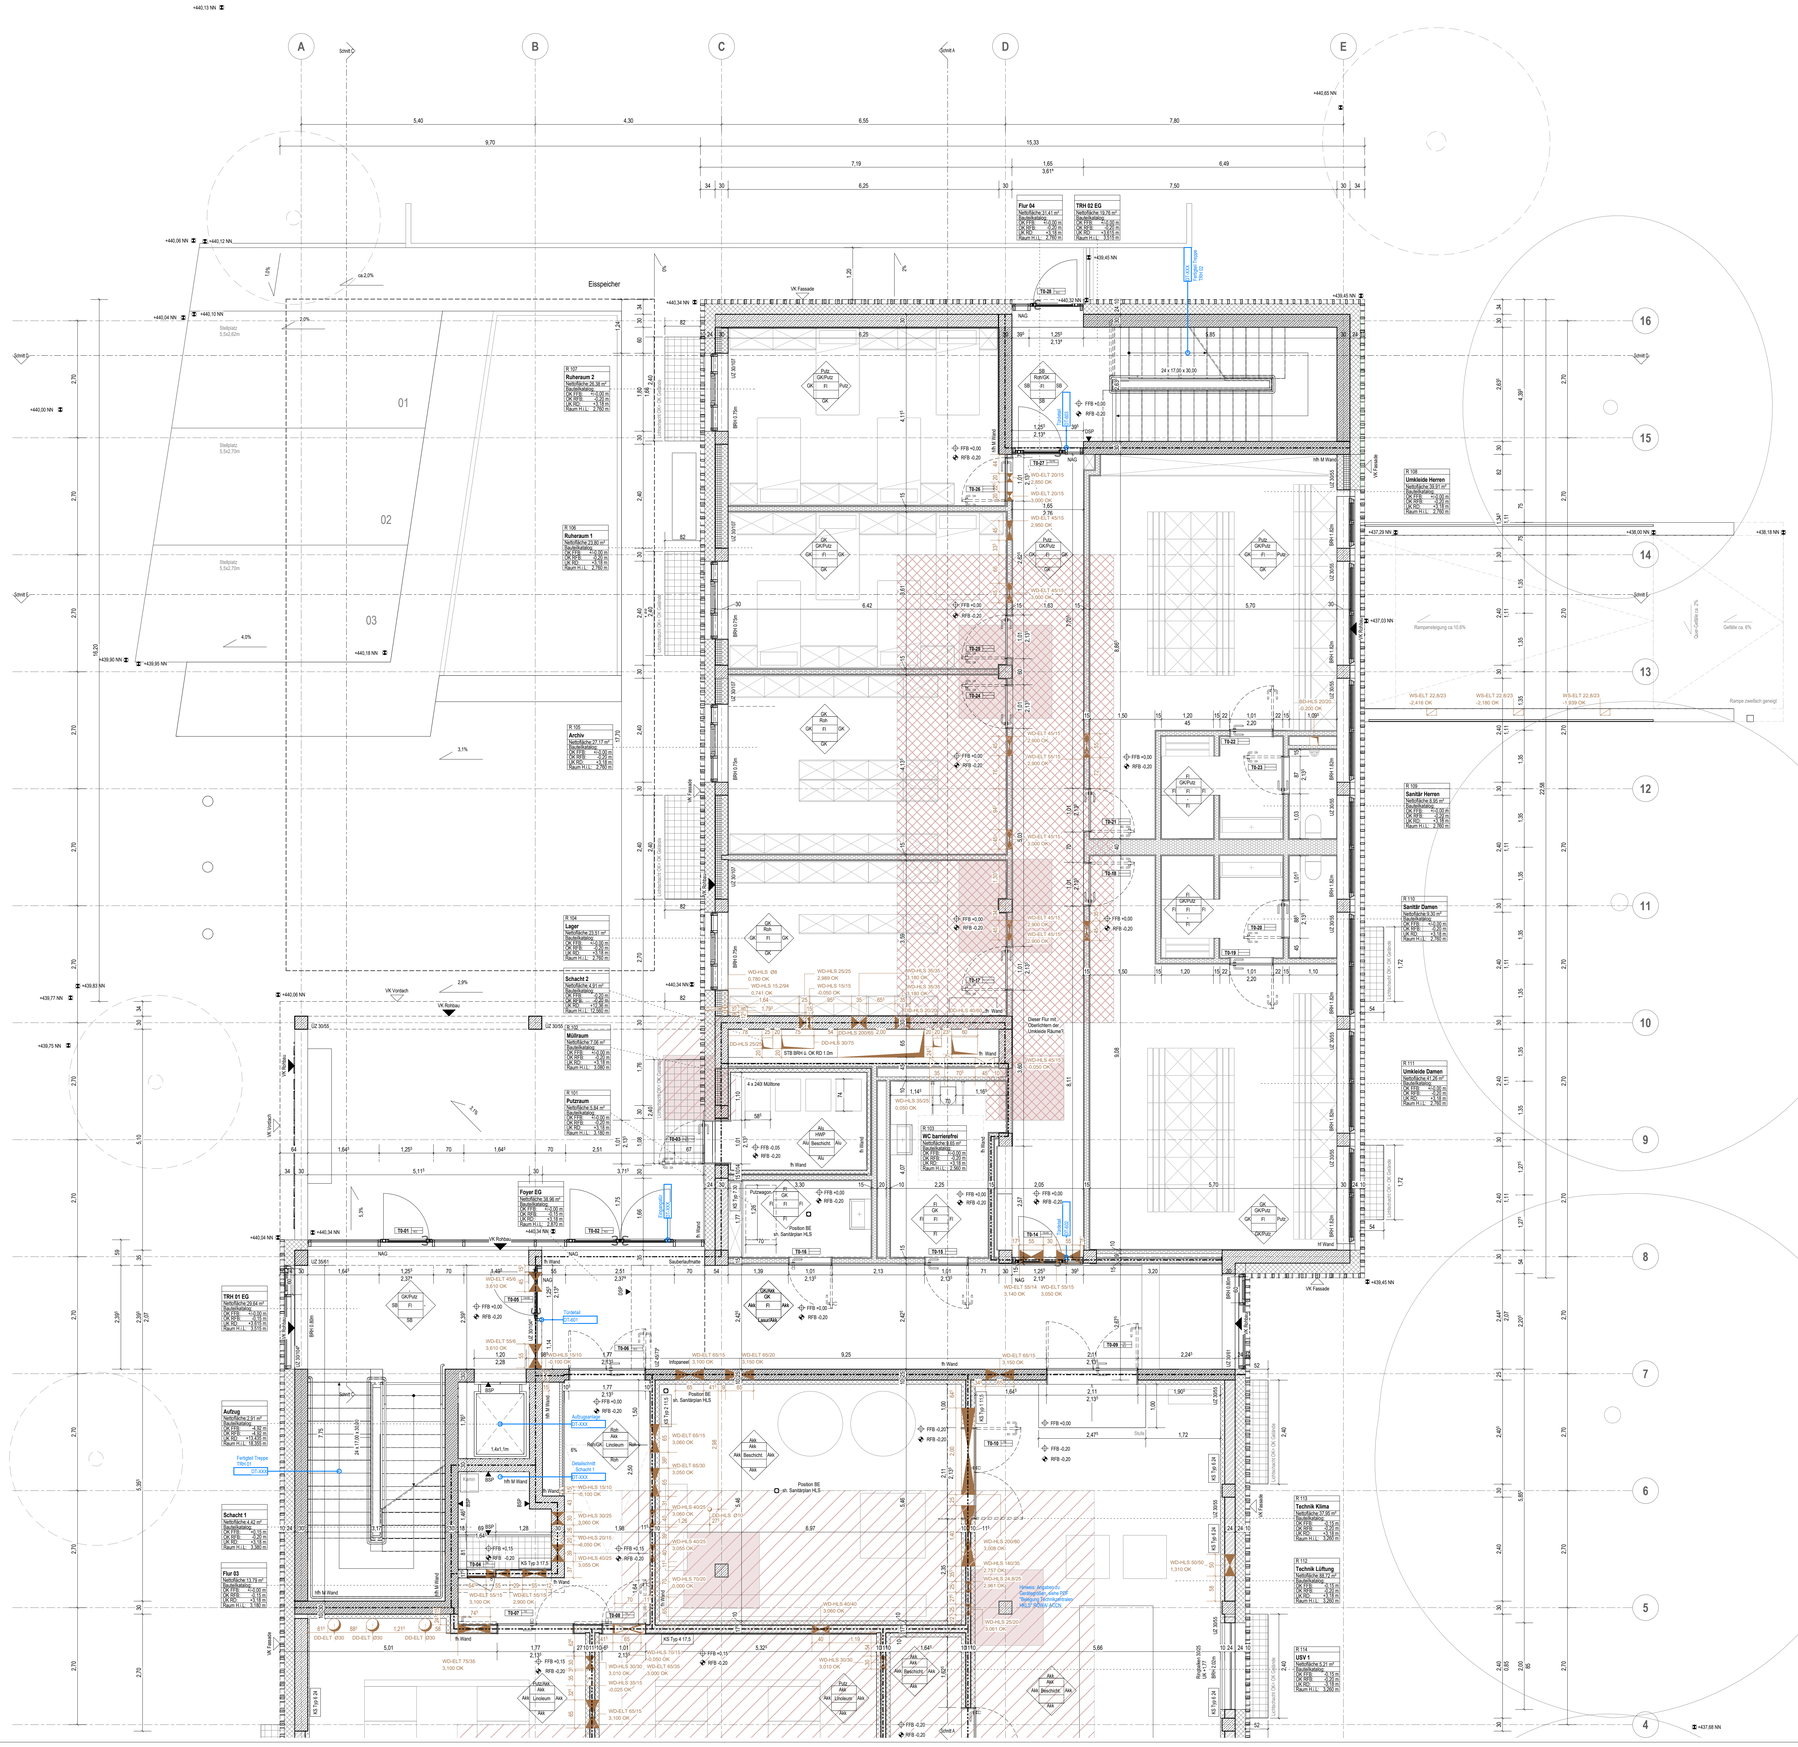
A
B
C
D
E
+440,13 NN
+440,65 NN
+440,06 NN
+440,12 NN
+440,10 NN
+440,04 NN
+440,00 NN
+439,90 NN
+439,95 NN
+440,18 NN
+439,45 NN
+440,34 NN
+440,32 NN
+439,65 NN
+439,84 NN
+439,77 NN
+439,83 NN
+439,75 NN
+439,67 NN
+440,04 NN
+440,06 NN
+440,34 NN
+440,32 NN
+439,65 NN
+437,23 NN
+438,00 NN
+438,18 NN
+437,03 NN
+437,88 NN
Eisspeicher
Stellplatz 5,5x2,82m
Stellplatz 5,5x2,70m
Stellplatz 5,5x2,70m
01
02
03
Rampenneigung ca.10,8%
Gefälle ca. 6%
Quer-Gefälle ca. 2%
Rampe zweifach geneigt
Treppe 17/30
Podest
Podest
Podest