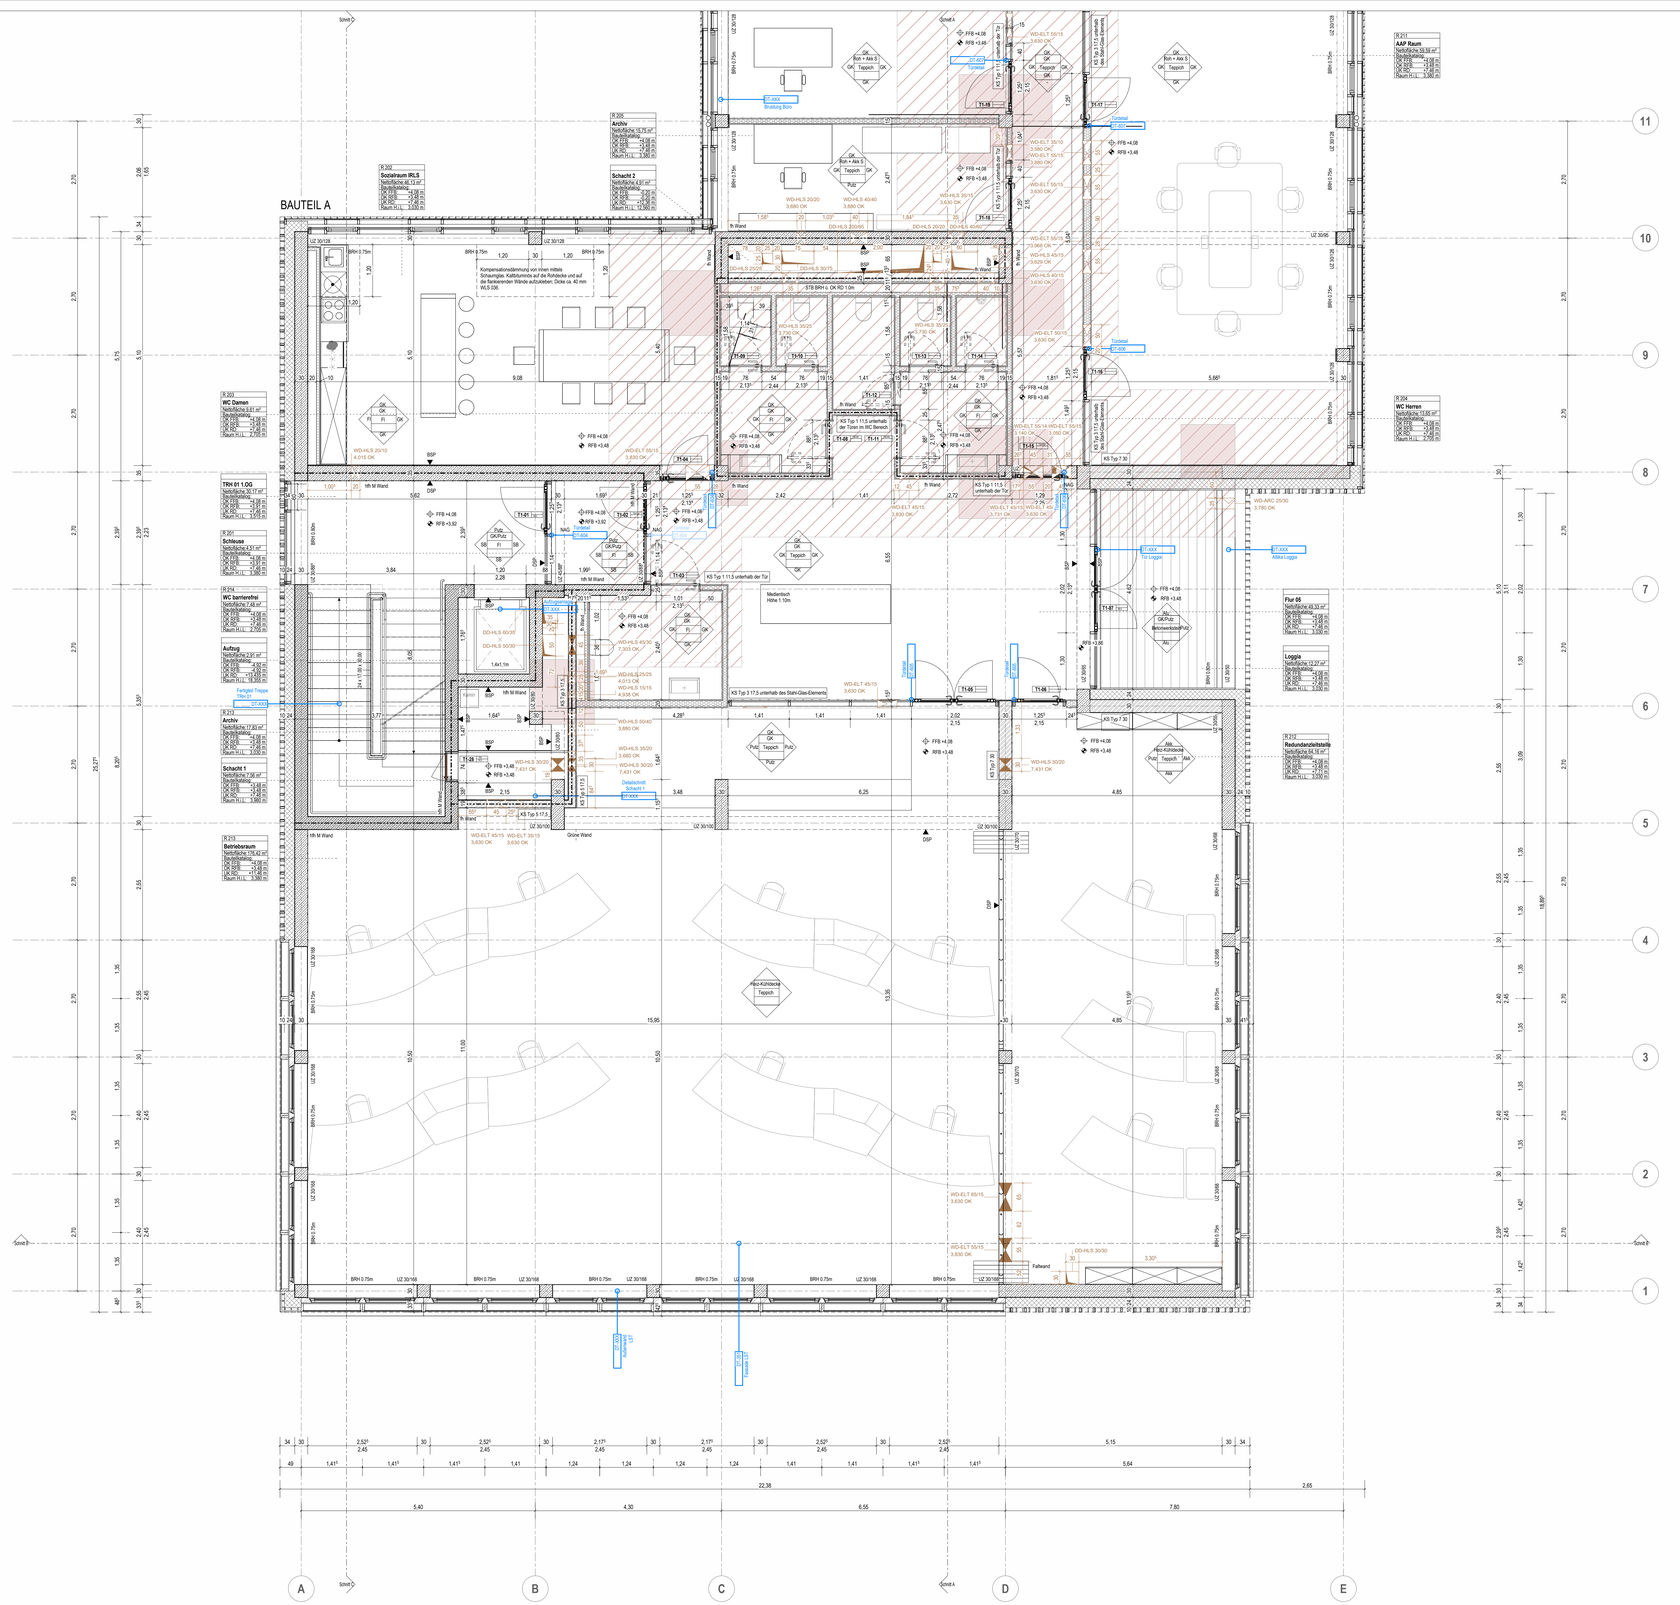
BAUTEIL A
R 200
Archiv
Nettofläche 15,76 m²
Raumhöhe 2,75 m
R 202
Sozialraum IRLS
Nettofläche 46,13 m²
Raumhöhe 2,75 m
Schacht 2
Nettofläche 4,81 m²
Raumhöhe 2,75 m
R 203
Schacht 1
Nettofläche 7,56 m²
Raumhöhe 3,980 m
R 204
WC Damen
Nettofläche 9,81 m²
Raumhöhe 2,750 m
TRH 01 1.OG
Nettofläche 30,17 m²
Raumhöhe 3,675 m
R 301
Schleuse
Nettofläche 4,81 m²
Raumhöhe 3,980 m
R 214
WC barrierefrei
Nettofläche 7,48 m²
Raumhöhe 2,750 m
Aufzug
Nettofläche 6,91 m²
Raumhöhe 3,980 m
R 213
Archiv
Nettofläche 17,83 m²
Raumhöhe 2,750 m
Schacht 1
Nettofläche 7,56 m²
Raumhöhe 3,980 m
R 213
Betriebsraum
Nettofläche 176,42 m²
Raumhöhe 3,980 m
R 211
AAP Raum
Nettofläche 16,59 m²
Raumhöhe 2,750 m
R 304
WC Herren
Nettofläche 9,85 m²
Raumhöhe 2,750 m
Flur 05
Nettofläche 49,32 m²
Raumhöhe 3,930 m
Loggia
Nettofläche 12,27 m²
Raumhöhe 3,930 m
R 212
Redundanzleitstelle
Nettofläche 64,18 m²
Raumhöhe 3,980 m
Kompensationsdämmung von innen mittels Schaumglas- Kalkdämmung auf die Rohdecke und auf die Sie umgebenden Wände aufzukleben; Dicke ca. 40 mm WLS 036
Fahrtreppe Treppe TRH 01
DT-XXX
Fahrtreppe
DT-004
Tür Loggia
DT-XXX
Alitra Loggia
Tür Loggia
DT-XXX
Tür Loggia
DT-XXX
Tür Loggia
DT-XXX