



SNITT B - B'
BEI HOCHPUNKT GEFÄLLEDÄMMUNG
M.1:20

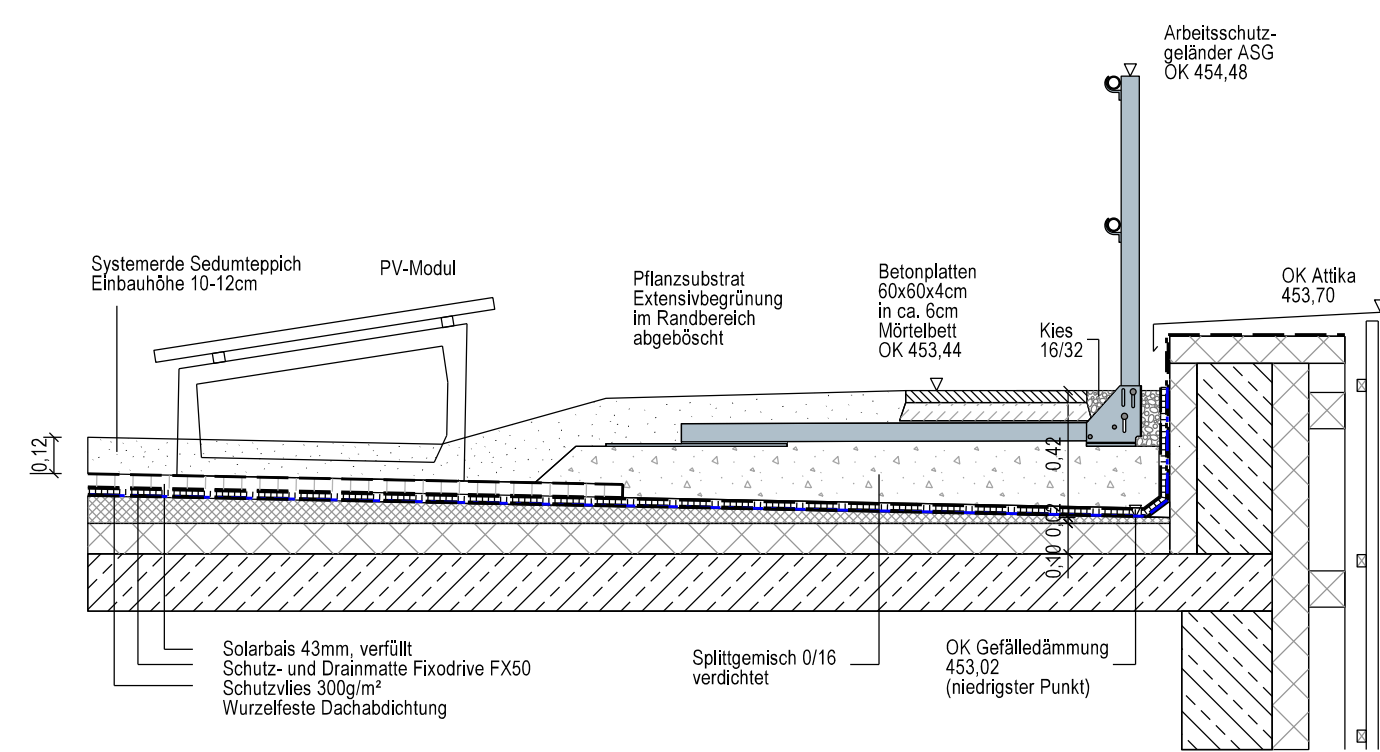

SNITT C - C'
BEI NIEDRIGSTER EINBAUHÖHE GEFÄLLEDÄMMUNG
M.1:20

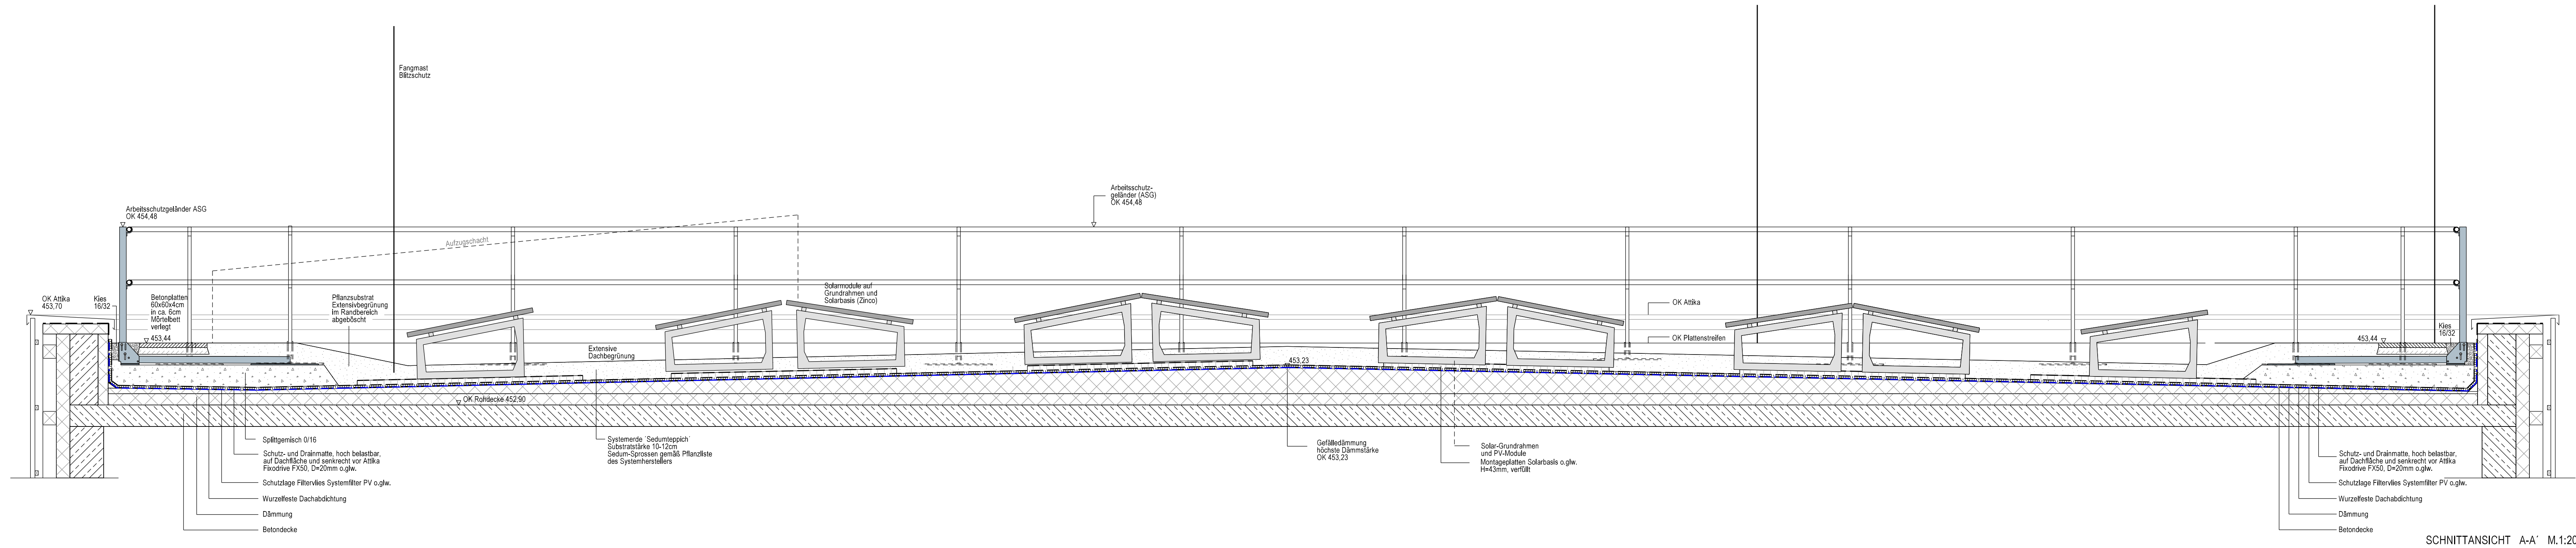

SNITTANSICHT A-A' M.1:20

Planänderungen		
Datum	Inhalt	Index
26.01.2026		01
25.03.2026		02
Höhenangaben		
OK FF EG	± 0.00 = + 440,35 ü.NN	
× 439.45	Höhe Neuplanung in m.BNN	
× 439.87	Höhe Bestand in m.BNN	
Bemerkungen		
1. ALLE MASSE SIND VOM AUFTRAGNEHMER ZU PRÜFEN, UNSTIMMIGKEITEN SIND MIT DEM ARCHITEKTEN ZU KLÄREN.		
2. DER AN HAT SICH VOR BAUBEGINN ÜBER DIE LAGE VORHANDENER LEITUNGEN ZU INFORMIEREN UND DIESE ENTSPRECHEND DEN RICHTLINIEN ZU SCHÜTZEN.		
3. PLANNR UND INDEX BEACHTEN, BEI UNGÜLTIGKEIT DURCH ERSCHEINEN EINES NEUEN PLANES WIRD DIESER PLAN NICHT EINGEZÖGER.		

Bauherr	
Arbeitsgruppe DRK Kreisverband Aalen e.V. Bischof-Fischer-Str. 119-121 73430 Aalen	
Planung	
kapeller landschaftsarchitekten Am Stadlgraben 90 73441 Bopfingen Tel 07362 92 35 97 info@kapeller-landschaftsarchitekten.de	
Planungsphase	
Ausführungsplanung	
AUSSCHREIBUNGSUNTERLAGE	
Planinhalt	
Detailplan Schnitte A, B und C Planstand 25.03.2026, Index 02	
Projekt	
Neubau Integrierte Regionalleiststelle Ostwürttemberg Flurstück 2648 Bischof-Fischer-Straße 129 / Parkstraße / Schützenweg 73430 Aalen	
Format	
118,8 x 59,4cm	Maßstab
kap	1:25
	Plandatum
	24.11.2025
Plannummer	
AUS-DT-DA-000-5v02-Details PV-Dach	