

Projekt:

Generalsanierung Dreifachturnhalle Fürstenstein

Bauherr:

Gemeinde Fürstenstein
Vilshofener Straße 9
94538 Fürstenstein

Bauort:

Jahnweg 6
94538 Fürstenstein

Fotodokumentation Bestand

Fotos von außen



Zufahrt zu Foyer Nord



Zugang Vorplatz zu Foyer



Zufahrt zu UG, Kulturzentrum von Süden



Südseite Anbindung Grundschule v. Westen



Nordseite Turnhalle



Ostseite Turnhalle mit Stützwand zur Straße im Norden



Anbindung Grundschule v. Osten



Südseite Nachmittagsbetreuung, darüber Umkleiden

26.01.2026

Projekt:

Generalsanierung Dreifachturnhalle Fürstenstein

Bauherr:


Gemeinde Fürstenstein
Vilshofener Straße 9
94538 Fürstenstein

Bauort:


Jahnweg 6
94538 Fürstenstein

Fotodokumentation Bestand

Fotos von innen

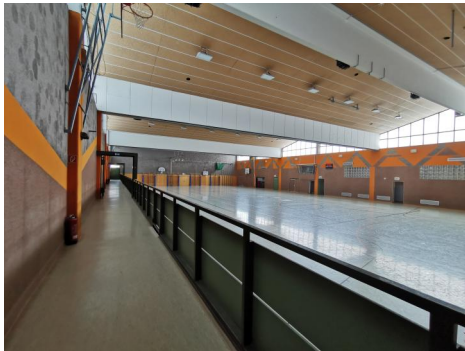

Turnhalle gesamt

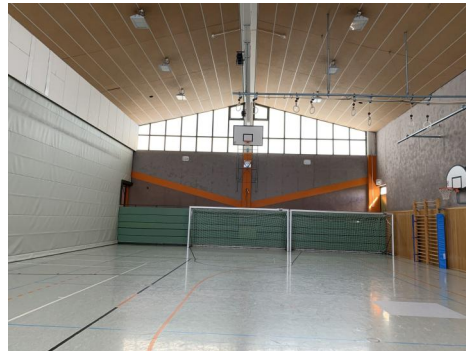

Turnhalle Ost mit mobiler Trennwand




Treppenhaus



WC Herren




Seminarraum

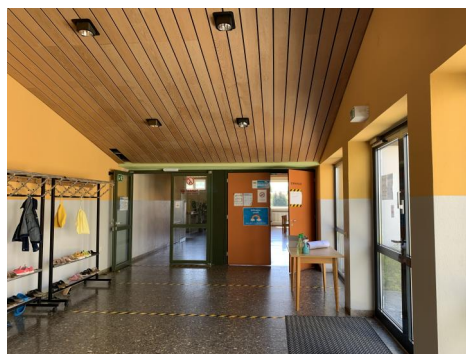

Foyer West



Werk- und Bastelraum

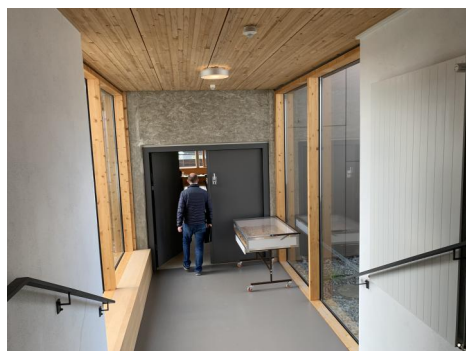

Anbindung Grundschule

26.01.2026





VERLEGENS-
SÄMTL. IM ERDBODEN VERLEGTE SCHWITZ- UND REGENWASSERLEITUNGEN SIND FROSTFREI MIT DEM
ANGEGEBENEN GEFÄLLE ZU VERLEGEN.
WIRD AUS GELÄNDEGRÜNDEN VOM GEFÄLLE ABGEWICHEN, SO SIND GEEGNETE ABSTURZBAUWERKE ZU
ERSTELLEN.

h) **Statische Vorhaben werden auf OK FB eingestuft**
 • Statische Brühlungen, Stützen und sonstige Höhenänderungen werden auf Rüdichte eingestuft
 • Alle Maße beziehen sich soweit nicht anders angegeben, auf den Rohbau ohne Putz oder Putzschicht
 • Alle Maße sind eigenverantwortlich am Bau zu prüfen. Unstimmigkeiten sind der Bauleitung vor Arbeitsbeginn mitzuteilen.
 • Dieser Plan gilt in Verbindung mit den statischen Konstruktionsplänen und sämtlichen Detailplänen des Architekten und der Planung der Fachingenieure.
 • Dieser Plan ist unbedingt auf Übereinstimmung mit den Statikplänen und den Plänen der jeweiligen Fachingenieure zu prüfen. Unstimmigkeiten sind abzuklären.
 • Alle Leistungen sind in Verbindung mit der Ausführung vom Bauherrn zu genehmigen. Die Ausführung ist mit dem Fachprojektanten zu prüfen. Änderungen während der Ausführung müssen den Planungsbeteiligten umgehend mitgeteilt werden.
 • Bodenplatten, Bodenbeläge und Bodenbelagsarbeiten sind je nach Bodenverhältnissen entsprechend der statischen Erfordernisse einbezogen werden.
 • Die Baugrube ist gemäß Bodengutachter zu sichern.

Gez

1. What is the purpose of the study?

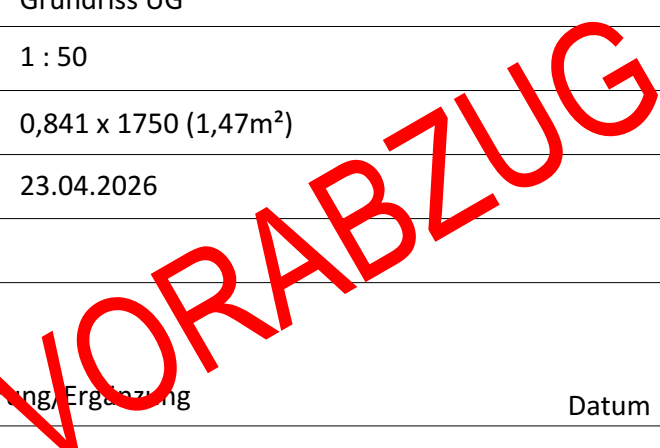

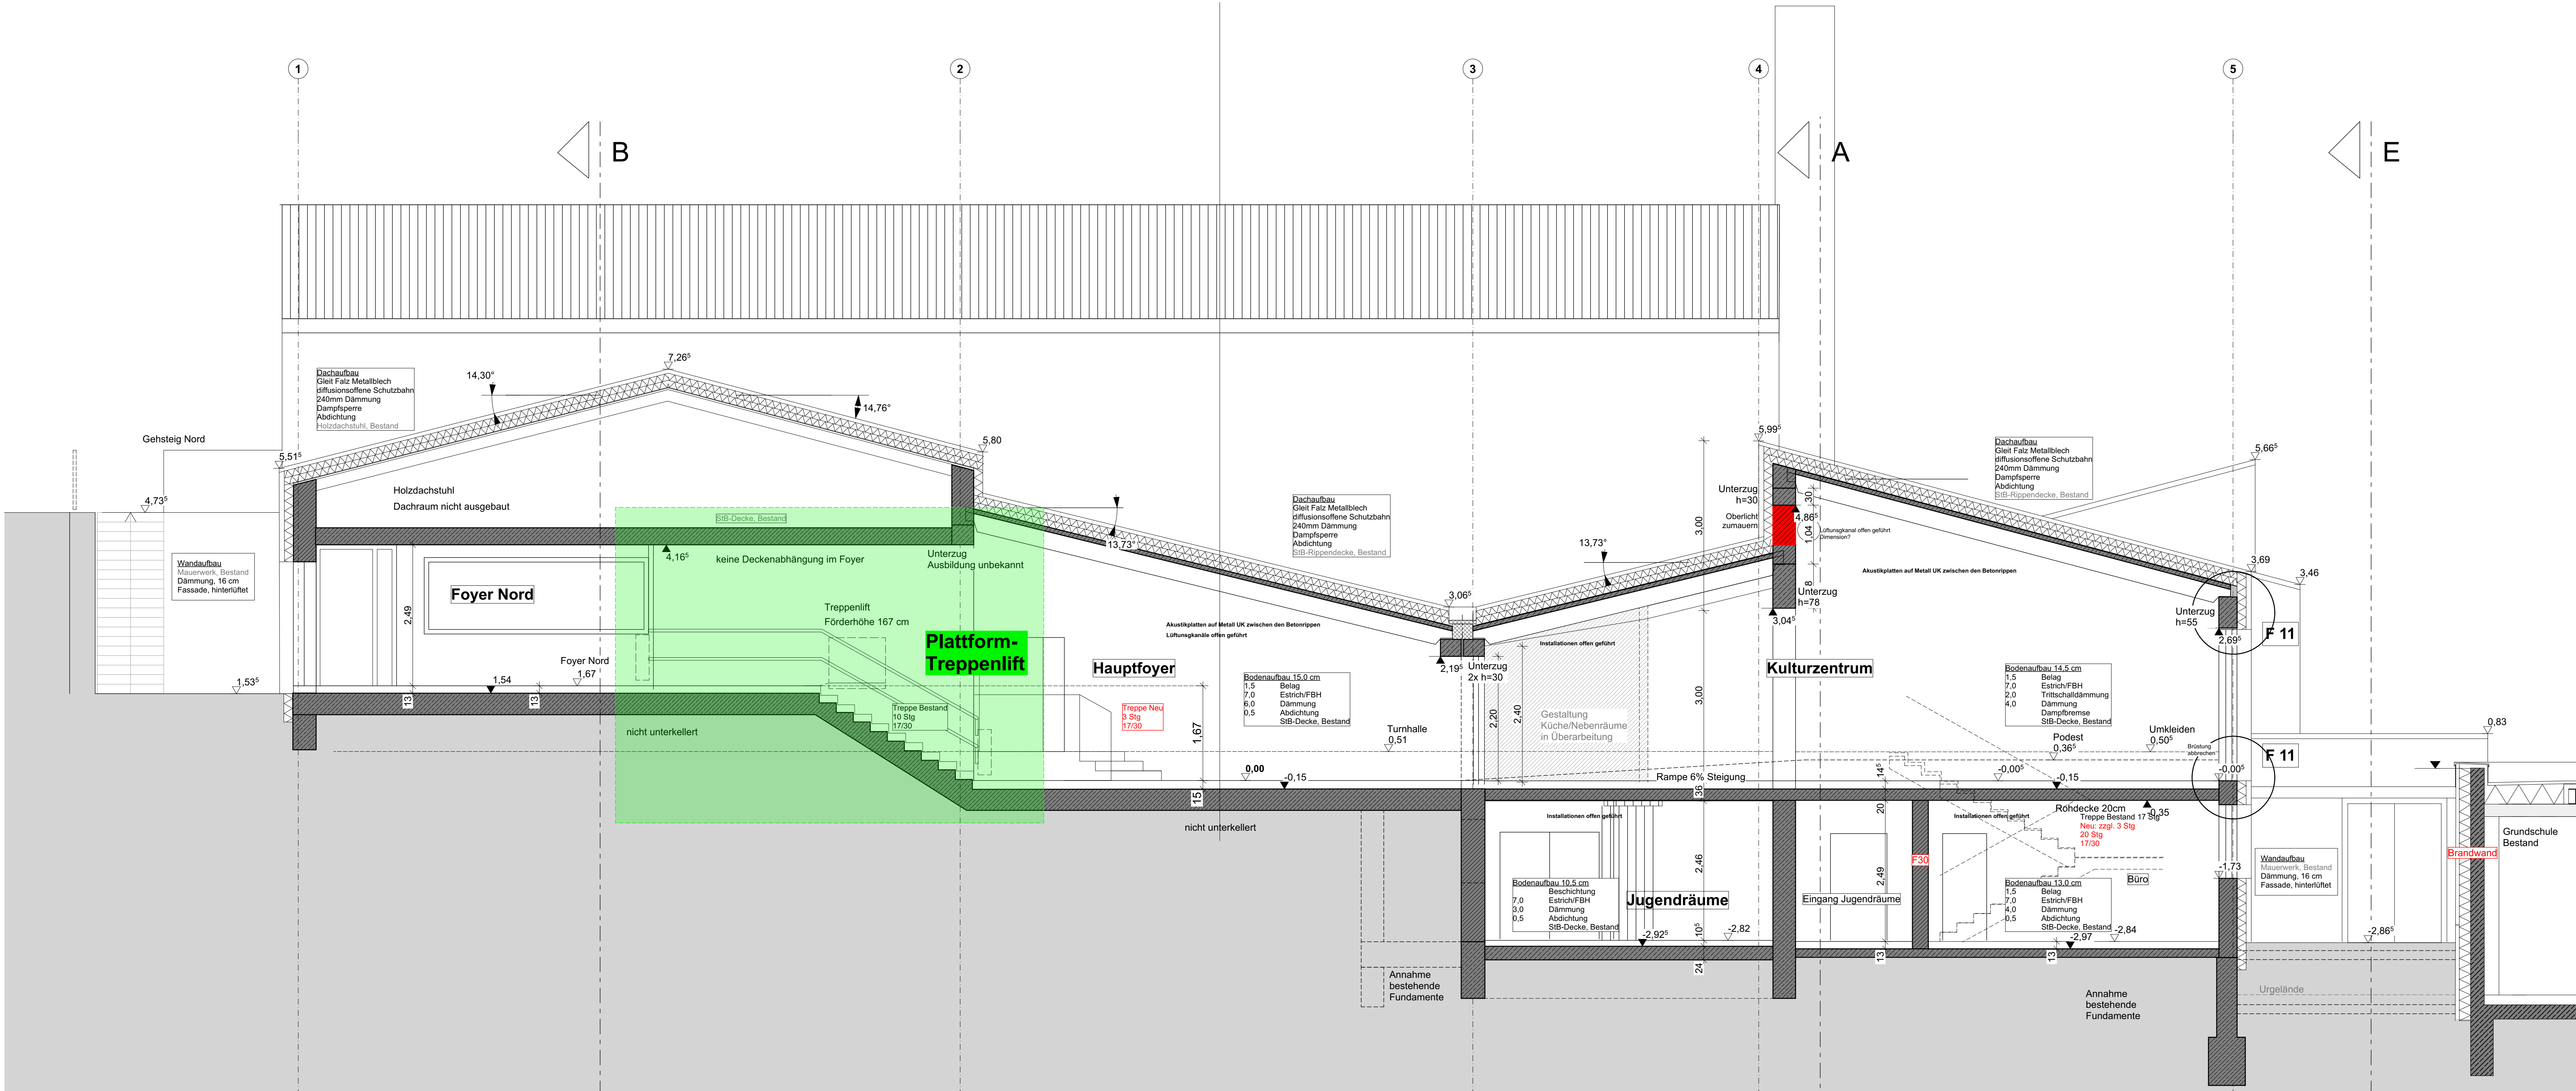

Schnitt C m 1_50

Planzeichen	
	Stahlbeton
	Mauerwerk
	Trockenbau
	Dämmung
	Bestand
	Abbruch
	Boden- und Deckendurchbruch
	Wandschlitz
	Oberkante, Unterkante
	Brüstungshöhe
	Kote Ausbau
	Kote Rohbau
	Rohfußboden
	Heizung, Lüftung, Sanitär, Elektro

LEGENDE SCHUTZPLAN H-L-S	
	FERTIGE HOHE
	ROHBAU HOHE
	OBERKANTE
	UNTERKANTE
	WANDSCHLITZ
	WANDDURCHBRUCH
	FUSSDURCHBRUCH
	DECKENDURCHBRUCH
	BODENDURCHBRUCH
	HEIZUNG
	LÜFTUNG
	ROHFUSSBODEN
	FUSSBODEN
	DECKE
	WANDAUSSPARUNG
	DECKENAUSSPARUNG
	SCHWELLENAUSSPARUNG
	ROHRHÜLSE
	HEIZUNGSKABEL
	VORANSTREICHUNG
	SANITÄR
	FEUERLÖSCHRICHTUNG

LEGENDE ENTWÄSSERUNG	
	REGENWASSER
	SCHWUTZWASSER
	ENTWÄSSERUNG
	SCHWUTZWASSER
	ROHRSOLE
	ROHRBOHRER
	GRUNDLEITUNGSANSCHLUSS
	LEITUNGSGEFÄLLE

SCHUTZ-/REGENWASSER:
UNTERHALB DER BODENPLATTE UND IM GELÄNDE AUS KG-ROHR.
OBERHALB DER BODENPLATTE ALS SCHALLGEDÄMMTES ABWASSERSYSTEM

VERLEGENG:
SAMTL. IM ERDBEREICH VERLEGTE SCHUTZ- UND REGENWASSERLEITUNGEN SIND FROSTFREI MIT DEM ANGEZEIGTEN GEFÄLLE ZU VERLEGEN.
ANDERE GEFÄLLE ZU VERLEGEN.
WENN AUS GELÄNDEGEWÄSSERN VOM GEFÄLLE ABGEWICHEN, SO SIND GEEGNETE ABSTURZBAUWERKE ZU ERFÜLLEN.

Planbeigabe zur Ausschreibung WERKPLANUNG (VORABZUG) WP04

- Hinweise
1. Sämtliche Türhöhen werden auf OK FFB eingemessen
 2. Sämtliche Brüstungshöhen, Sturzhöhen und sonstige Höhenangaben werden auf Rohdecke eingemessen
 3. Alle Maße beziehen sich soweit nicht anders angegeben, auf den Rohbau ohne Putz oder Verkleidung.
 4. Alle Maße sind eigenverantwortlich am Bau zu prüfen. Unstimmigkeiten sind der Bauleitung vor Arbeitsbeginn zu melden. Änderungen während der Bauzeit sind den Planungsbeauftragten mitzuteilen.
 5. Dieser Plan gilt nur in Verbindung mit den statischen Konstruktionsplänen und sämtlichen Detailplänen des Architekten und der Planung der Fachingenieure.
 6. Dieser Plan ist unbedingt auf Übereinstimmung mit den Statikplänen und den Plänen der jeweiligen Fachingenieure zu prüfen. Unstimmigkeiten sind abzuklären.
 7. Alle Angaben über Schlitze und Durchbrüche sind vor der Ausführung vom Hauptunternehmer gemeinsam mit dem Fachprojektanten zu prüfen. Änderungen während der Ausführung müssen den Planungsbeauftragten umgehend mitgeteilt werden.
 8. Bodenplatte und Fundamente müssen je nach Bodenverhältnissen entsprechend den statischen Erfordernissen eingebaut werden.
 9. Die Baugrube ist gemäß Bodengraben zu sichern.

Projekt:
Generalsanierung Dreifachturnhalle Fürstenstein

Bauherr: Gemeinde Fürstenstein
Vilshofener Straße 9
94538 Fürstenstein

Bauort: Jahweg 6
94538 Fürstenstein

Planinhalt: Schnitt C, D

Maßstab: 1 : 50

Planformat: 0,841 x 1,189 (1,00m²)

Datum: 23.04.2026


Gez: _____

Vermerke: _____

Index: _____

Änderung/Ergänzung: _____

Datum: _____

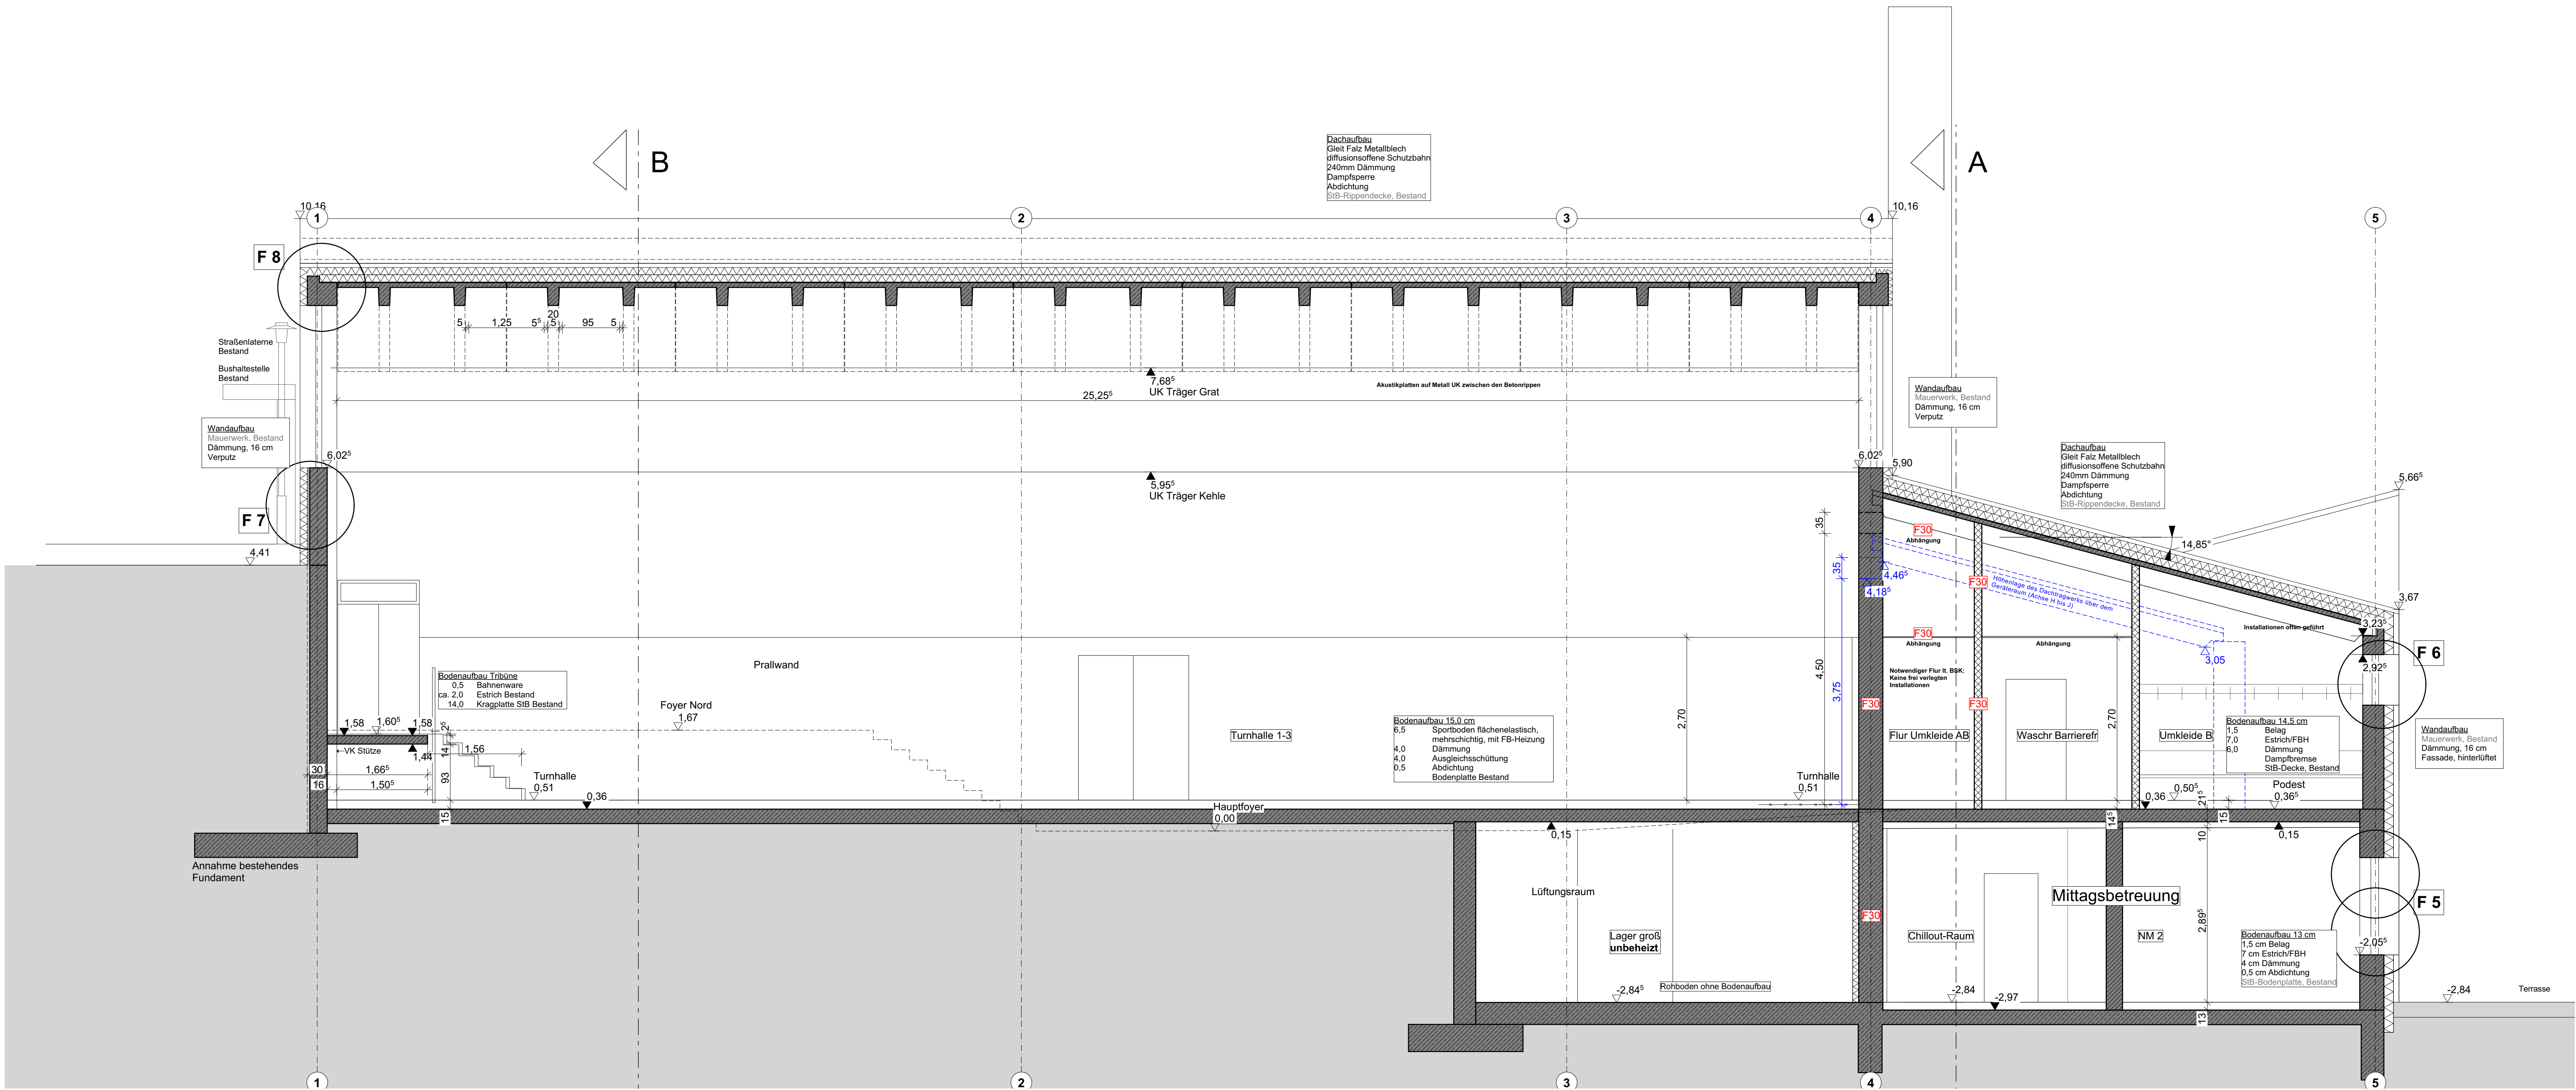

Schnitt D m 1_50



LEGENDE SCHUTZPLAN H-L 5			
	SCHLITZPLAN H-L 5	RFB	ROHFUSSBODEN
	ROHBAU HÖHE	FBF	FERTIGTER FUSSBODEN
OK	OBERKANTE	FB	FUSSBODEN
UK	UNTERKANTE	DE	DECKE
WS	WANDSCHLITZ	WA	WANDAUSSPARUNG
WD	WANDDURCHBRUCH	DA	DECKENAUSSPARUNG
FD	FUSSBODENDURCHBRUCH	SA	SÖHLENAUSSPARUNG
BA	BODENAUSSPARUNG	RH	ROHRHÜLSE
BK	BODENKANAL	HKN	HEIZKÖRPERNISCH
DO	DECKENDURCHBRUCH	V	VORMAUERUNG
		S	SANITÄR
H	HEIZUNG	F	FEUERLOSCHEINRICHTUNG
L	LÜFTUNG		
LEGENDE ENTWÄSSERUNG			
	RW	RS	ROHRSOHLE
	SW	RA	ROHRACHSE
	ENT	GA	GRUNDLEITUNGANSCHLUSS
	SCHMUTZWASSER		
	ENTLÜFTUNG		
	1 cm/m		LEITUNGSGEFÄLLE

SCHMUTZ-/REGENWASSER:
UNTERHALB DER BODENPLATTE UND IM GELÄNDE AUS KG-ROHR,
OBERHALB DER BODENPLATTE ALS SCHALLGEDÄMMTES ABWASSERSYSTEM

VERLEGUNG:
SÄMTL. IM ERDREICH VERLEGTE SCHMUTZ- UND REGENWASSERLEITUNGEN SIND FROSTFREI MIT DEM
ANGEGEBENEN GEFÄLLE ZU VERLEGEN.
WIRD AUS GELÄNDEGRÜNDEN VOM GEFÄLLE ABGEWICHEN, SO SIND GEEIGNETE ABSTURZBAUWERKE ZU
ERSTELLEN.

Planbeigabe zur Ausschreibung

WERKPLANUNG (VORABZUG)

WP05

Hinweise

1. Sämtliche Türhöhen werden auf OK FFB eingelesen
2. Sämtliche Brüstungshöhen, Sturzhöhen und sonstige Höhenangaben werden auf Rohdecke eingelesen.
3. Alle Maße beziehen sich soweit nicht anders angegeben, auf den Rohbau ohne Putz oder Verkleidung.
4. Alle Maße sind eigenverantwortlich am Bau zu prüfen. Unstimmigkeiten sind der Bauleitung vor Arbeitsbeginn zu melden. Änderungen während der Bauzeit sind den Planungsbeauftragten mitzuteilen.
5. Dieser Plan gilt nur in Verbindung mit den statischen Konstruktionsplänen und sämtlichen Detailplänen des Architekten und der Planung der Fachingenieure.
6. Dieser Plan ist unbedingt auf Übereinstimmung mit den Statikplänen und den Plänen der jeweiligen Fachingenieure zu prüfen. Unstimmigkeiten sind abzuklären.
7. Alle Angaben über Schlitze und Durchbrüche sind vor der Ausführung vom Hauptunternehmer gemeinsam mit dem Fachprojektanten zu prüfen. Änderungen während der Ausführung müssen den Planungsbeauftragten umgehend mitgeteilt werden.
8. Bodenplatte und Fundamente müssen je nach Bodenverhältnissen entsprechend den statischen Erfordernissen eingebaut werden.
9. Die Baugrube ist gemäß Bodengutachter zu sichern.

Projekt:
Generalsanierung Dreifachturnhalle Fürstenstein

Bauherr: Gemeinde Fürstenstein
Vilshofener Straße 9
94538 Fürstenstein


Bauort: Jahnweg 6
94538 Fürstenstein

Planinhalt:	Schnitt E, F, G
Maßstab:	1 : 50
Planformat:	0,594 x 0,841 (0,50m²)
Datum:	23.04.2026

Gez _____

Vermerke

Index Änderung/Ergänzung Datum

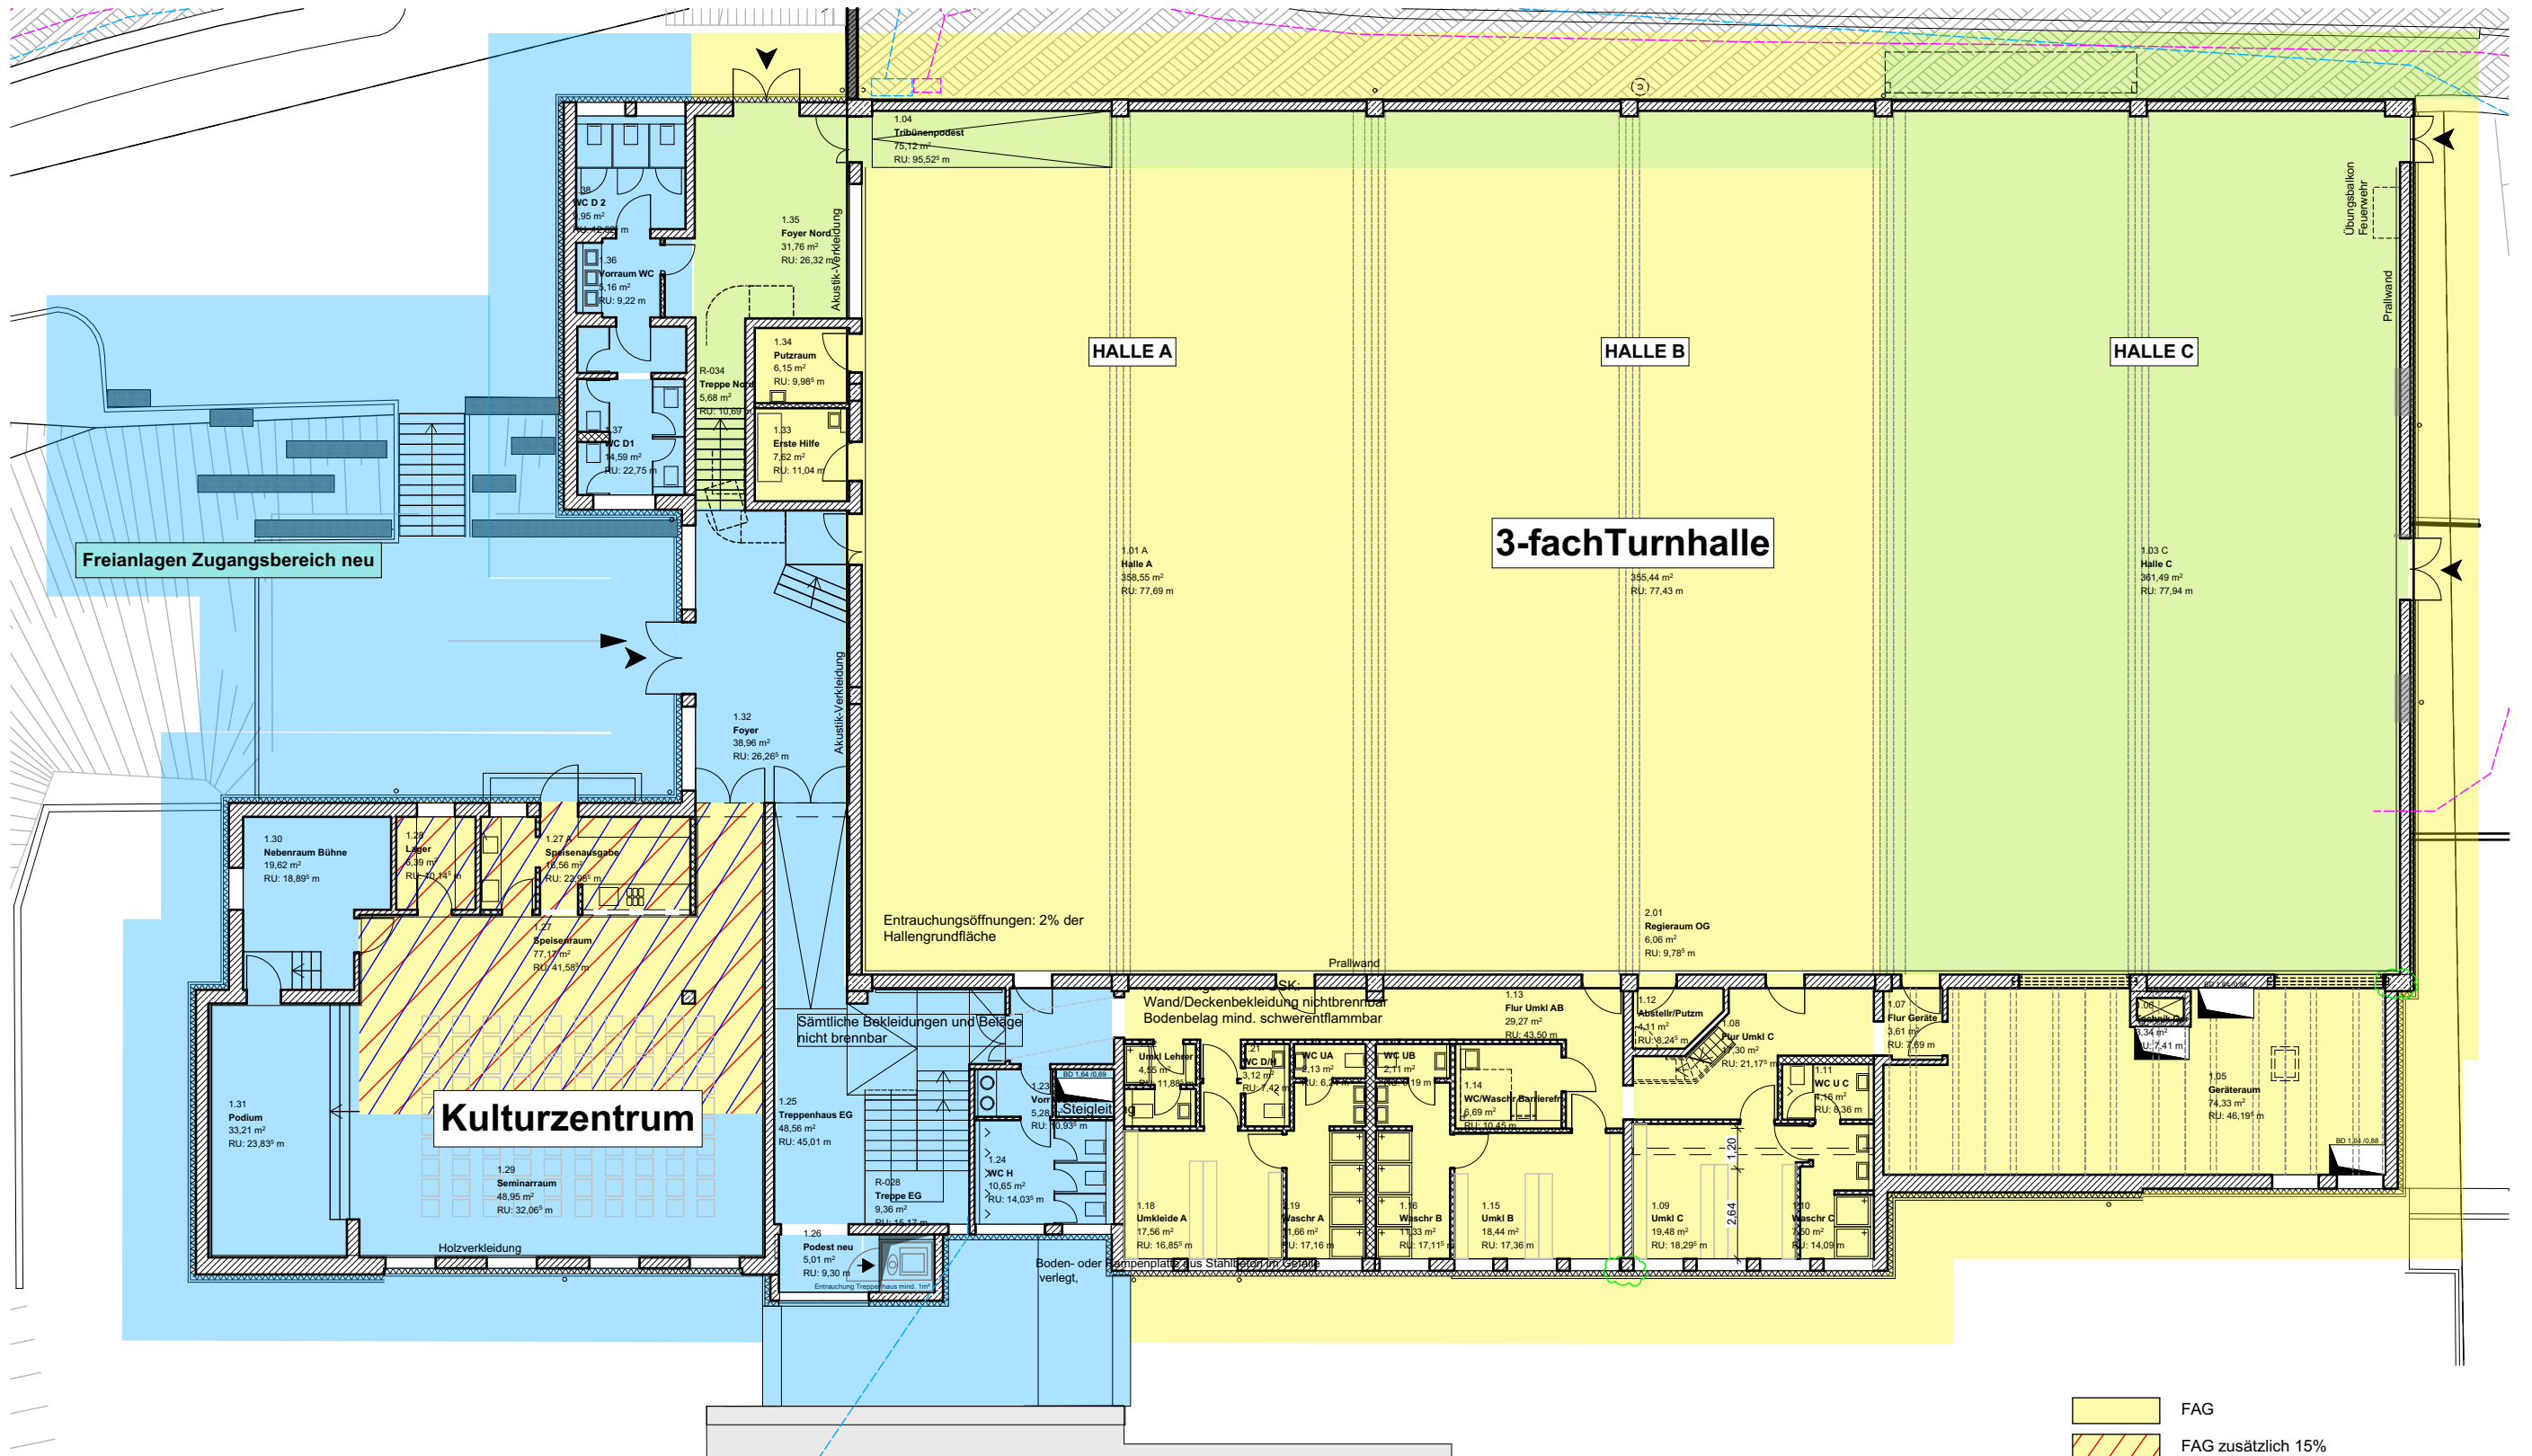

Projekt

Generalsanierung
Dreifachturnhalle Fürstenstein

Bauort

Jahnweg 6
94538 Fürstenstein

Bauherr

Gemeinde Fürstenstein
Vilshofener Straße 9
94538 Fürstenstein


Planinhalt

Übersicht Förderbereiche
EG m 1_200

Datum

26.01.2026

Planbeigabe zur Ausschreibung

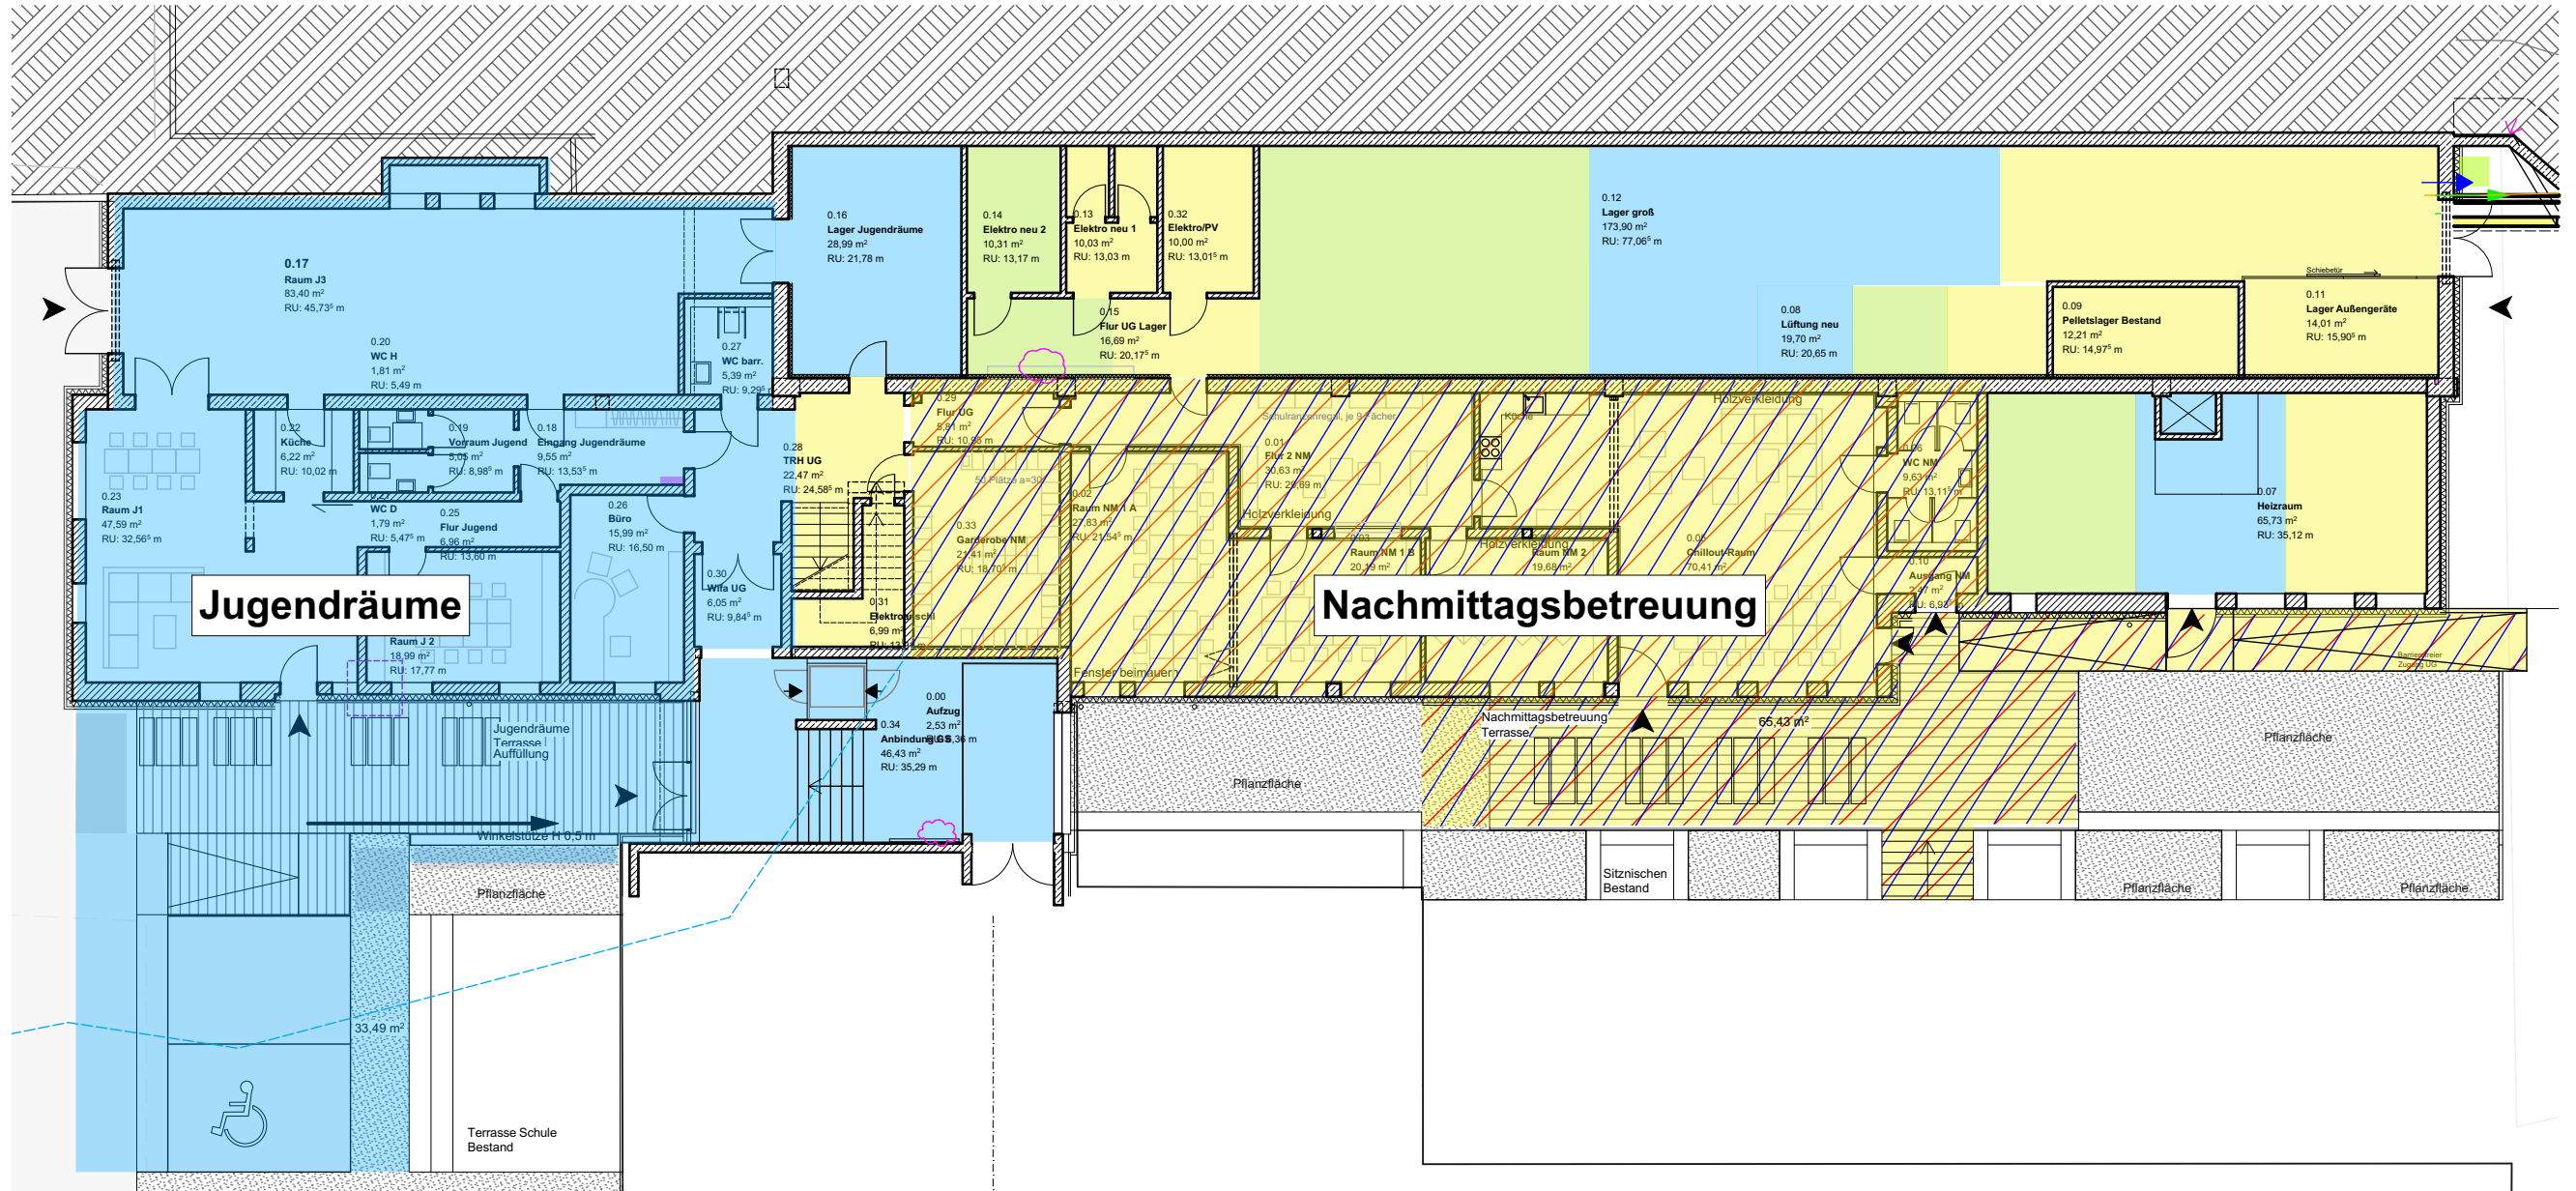

Projekt

Generalsanierung
Dreifachturnhalle Fürstenstein

Bauort

Jahnweg 6
94538 Fürstenstein

Bauherr

Gemeinde Fürstenstein
Vilshofener Straße 9
94538 Fürstenstein

Planinhalt

Übersicht Förderbereiche
UG m 1_200

Datum

26.01.2026

Planbeigabe zur Ausschreibung