


UNTER BERÜCKSICHTIGUNG FOLGENDER ANMERKUNGEN:
2022_022 DP-BL.2.1 ANMERKUNGEN ESTRICH
2022_022 DP-BL.2.2 ANMERKUNGEN SCHÜTTUNG
2022_022 DP-BL.2.3 ANMERKUNGEN TRITTSCHALL+TRENNLAGE

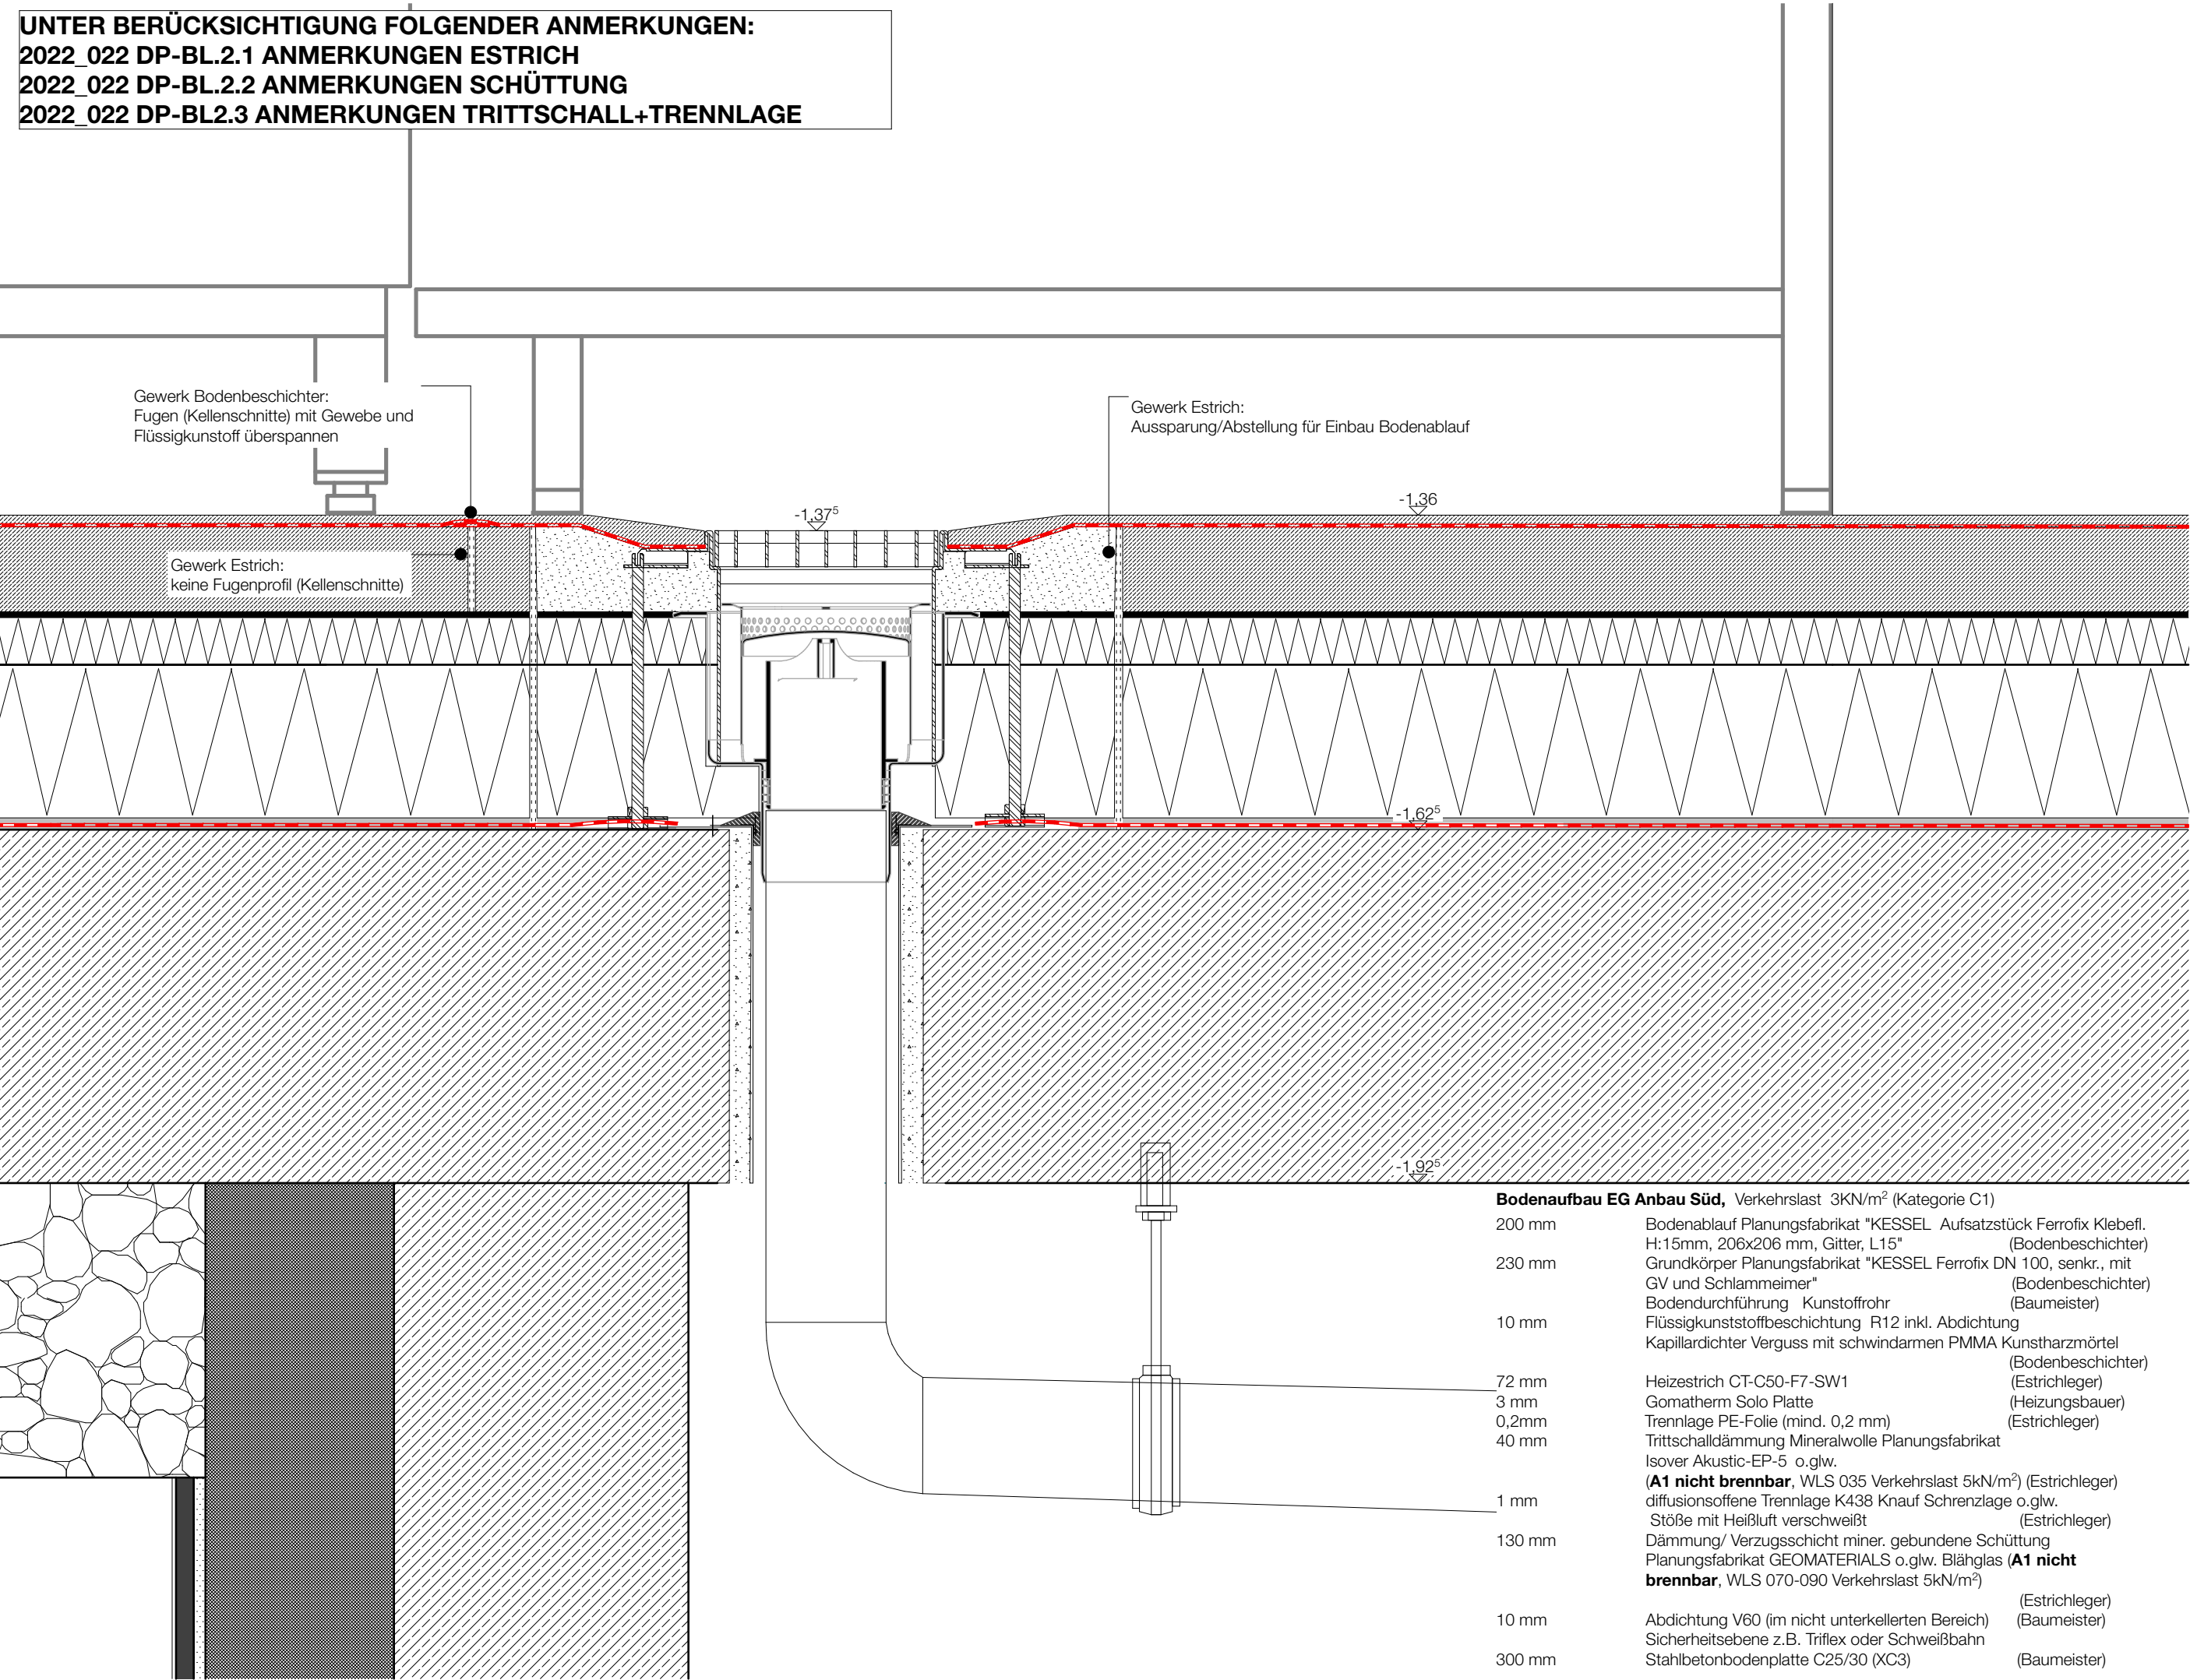

ALLE ANGEgebenEN MASSE SIND AN DER BAUSTELLE EIGENVERANTWORTLICH ZU PRÜFEN.

BAUVERHABEN GENERALSANIERUNG UND ERWEITERUNG DES GISTLSAALS MIT INSTANDSETZUNG DES WIRTSCHAUSES UND DER APPARTEMENTS	PROJEKT NR.	2022-022	DATUM	27.03.26
	ART DETAILPLANUNG	INHALT ANBAU SÜD BODENABLAUF KÜCHE	MASSSTAB	1:5
			PLAN NR.	2022_022 DP-BL.3.4