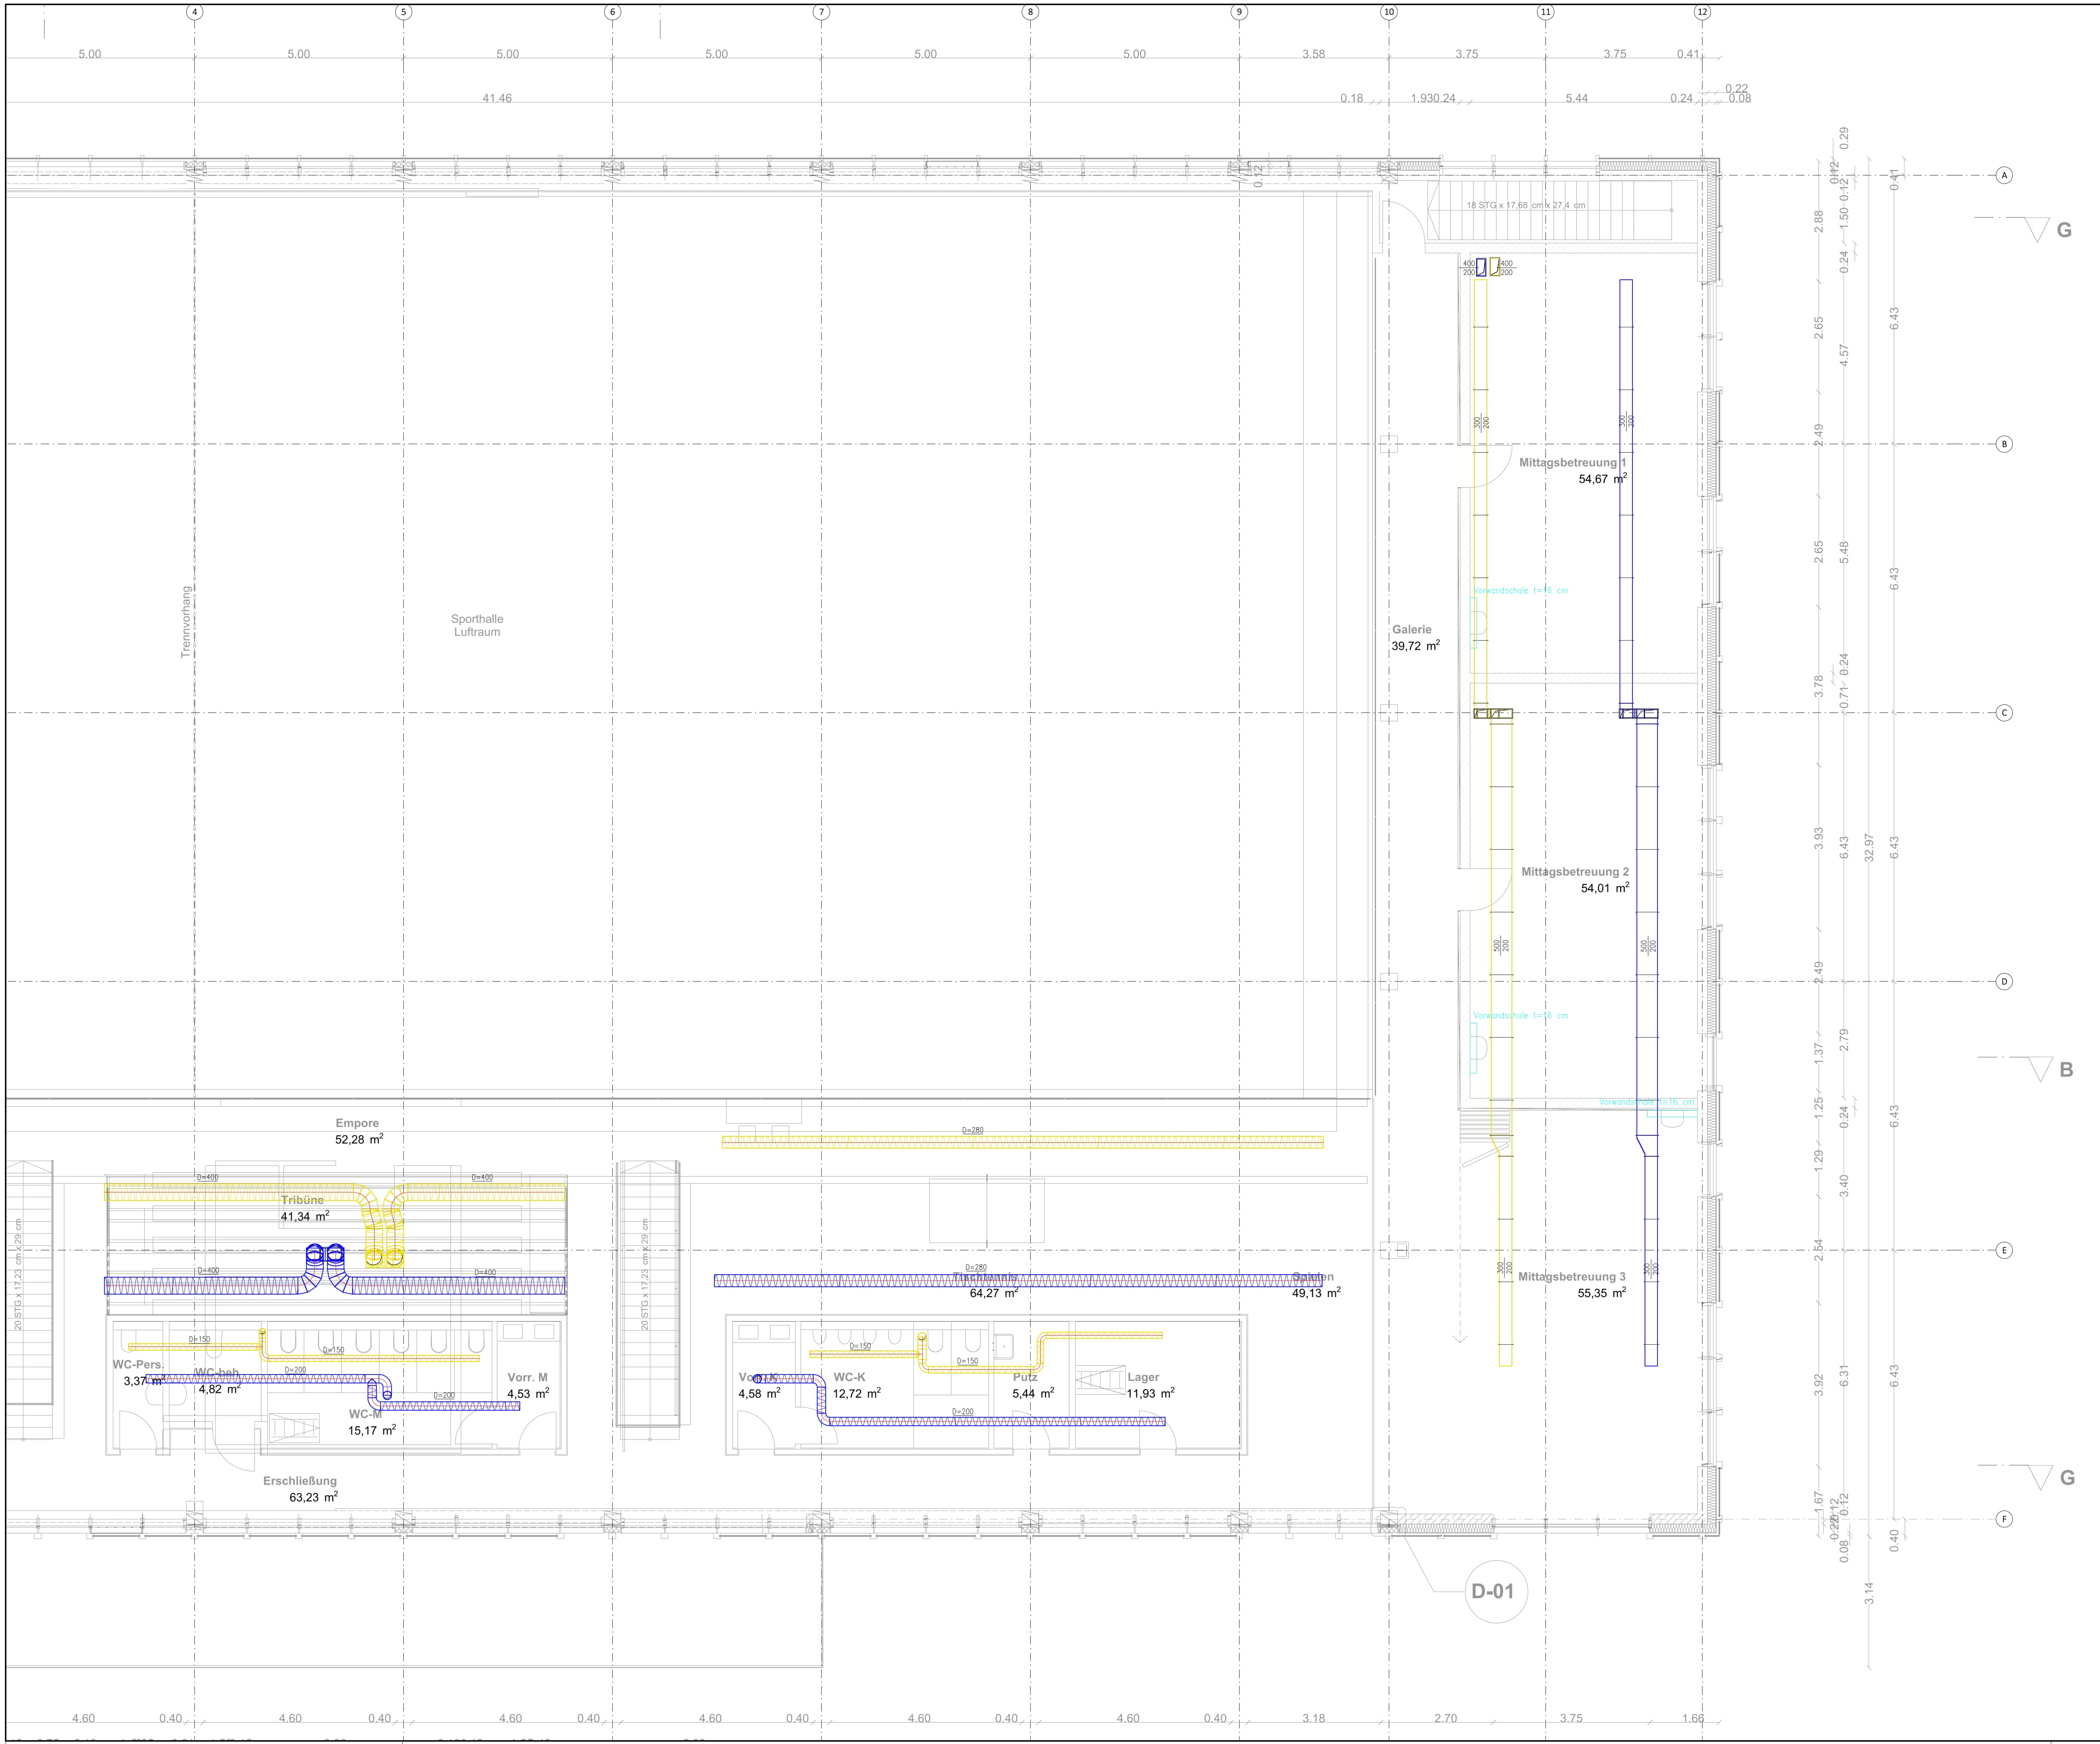

Legende

Kaltwasser	Schmutzwasser (Kanal)
Warmwasser	Regenwasser (Kanal)
Zirkulation	Mischwasser (Kanal)
Kaltwasser enthärtet	Schmutzwasser Grundleitung (Bestand)
Schmutzwasser (Gebäude)	Schmutzwasser Gebäude (Bestand)
Sanitärentlüftung	Regenwasser Grundleitung (Bestand)
Druckleitung	Regenwasser Gebäude (Bestand)
Schmutzwasser (Grundleitung)	Mischwasser (Bestand)
Regenwasser (Gebäude)	Rückbau Bestandsleitung
Regenwasser (Grundleitung)	Gas (Bestand)
Drainage	Drainage (Bestand)
Gas	
	Kälte Vorlauf
	Kälte Rücklauf
Außenluft ODA	Kälte/Sole Vorlauf
Zuluft SUP	Kälte/Sole Rücklauf
Abluft ETA	
Fortluft EHA	Heizung Vorlauf
Umluft RCA	Heizung Rücklauf

Zeichnung	Maßstab	Datum	Plannummer
Lüftung Obergeschoss NO	1:50	23.02.2024	017b

Leistungsphase	Gezeichnet	Geprüft
Entwurfsplanung	Li	Ra

Projekt
Sanierung Mehrzweckhalle Karlshuld

Kindergartenstraße 2a
86668 Karlshuld

Bauherr
Gemeinde Karlshuld

Hauptstraße 68
86668 Karlshuld

Fachplanung

Freigabe
Datum
Unterschrift

Änderungen

Datum	Index		Datum	Index	