



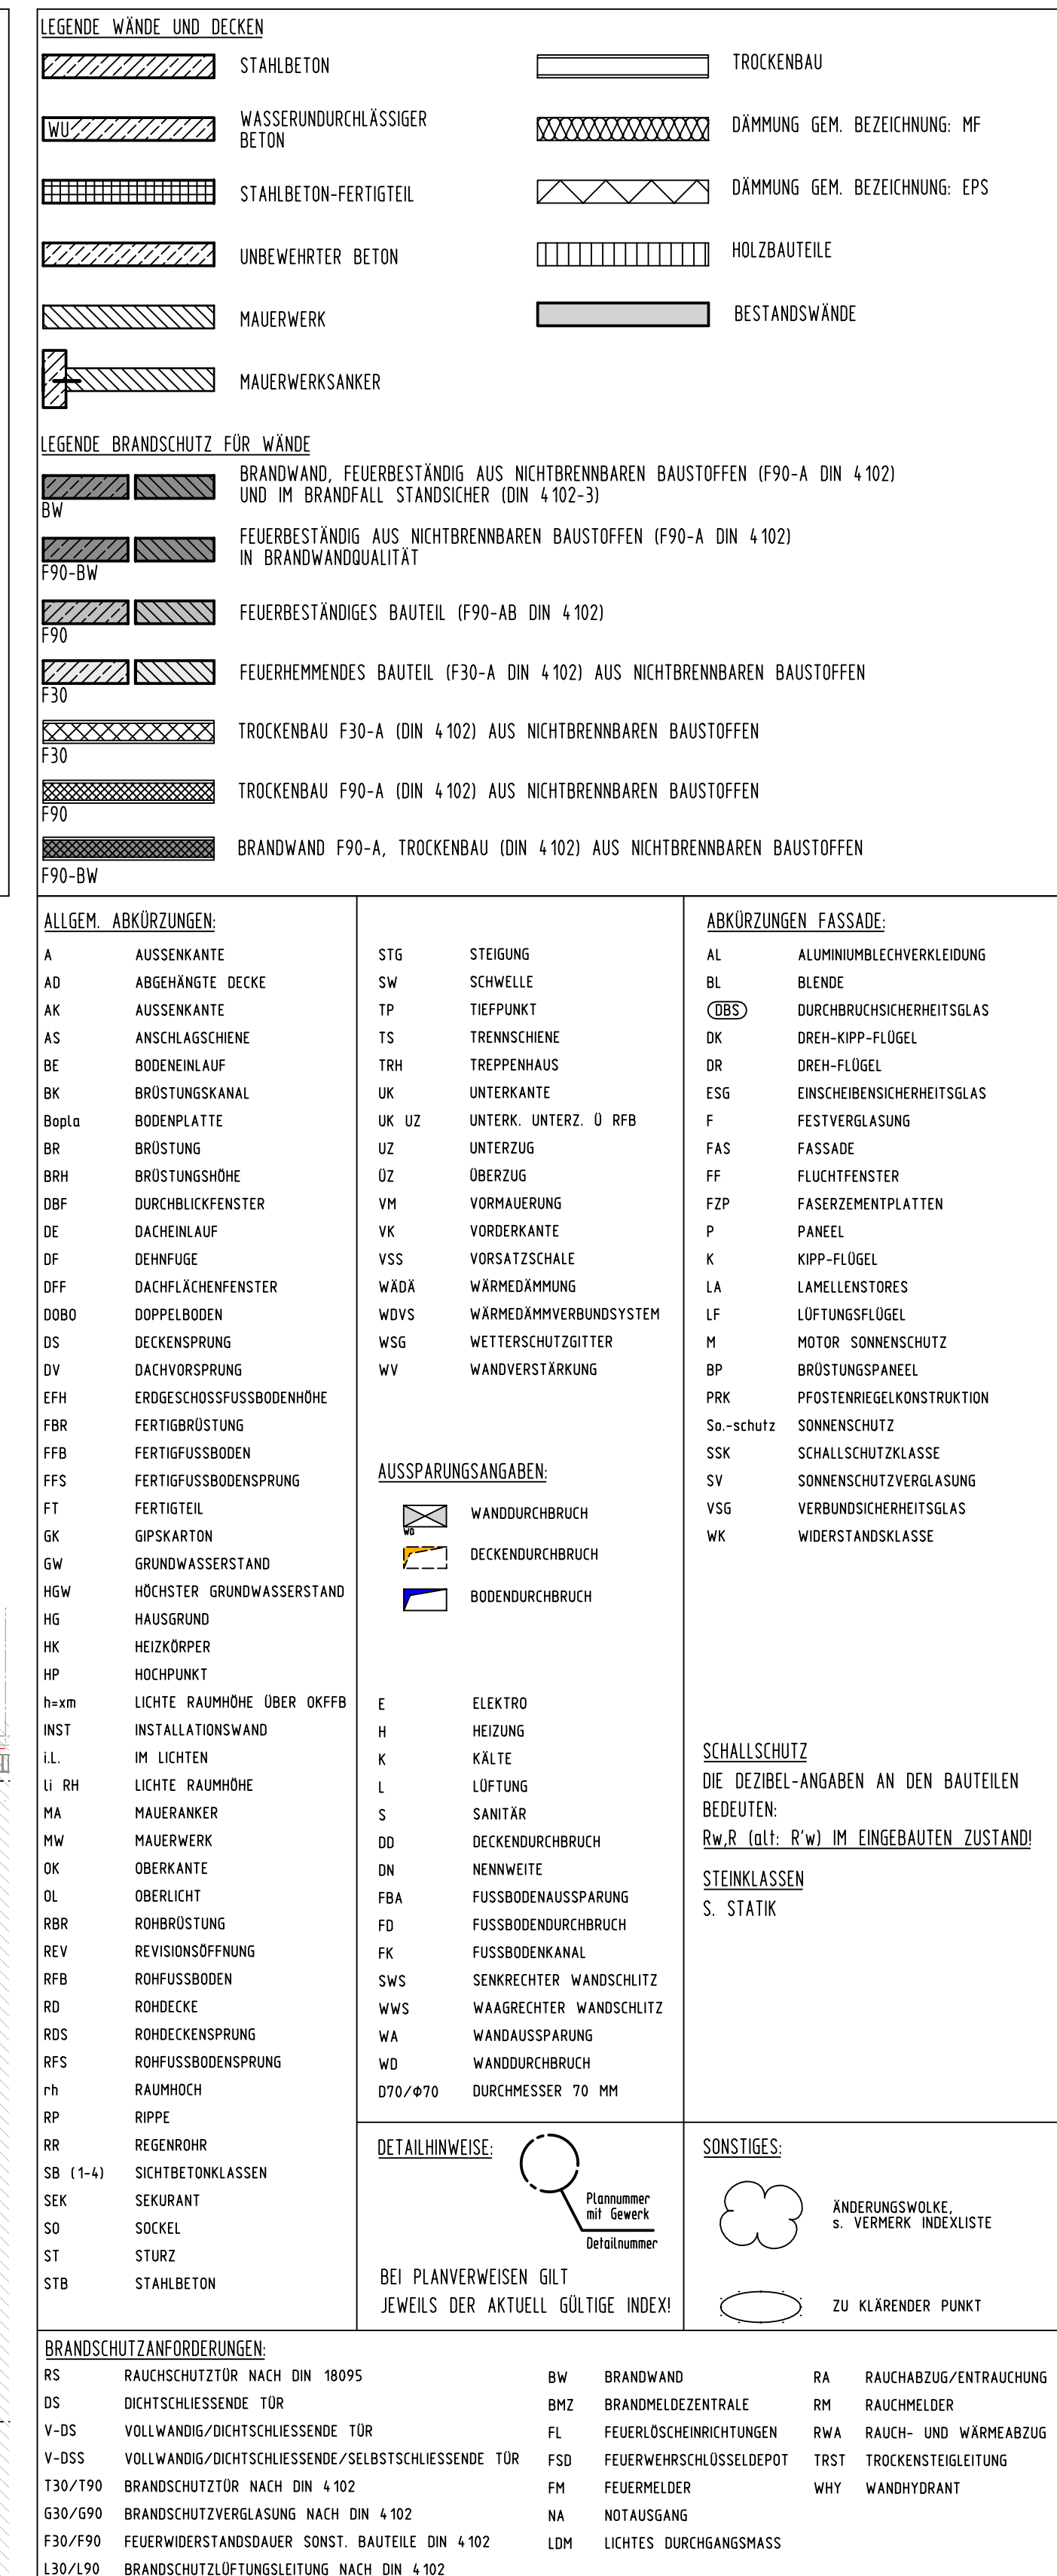

ALLE MASSANGABEN SIND VOR DER AUSFÜHRUNG VOM UNTERNEHMER ZU PRÜFEN!
UNSTIMMIGKEITEN SIND IM ENVERNEHMEN MIT DER BAULEITUNG RICHTIG ZU STELLEN!

DIESE ZEICHNUNG/DEN DÜRFEN OHNE SCHRIFTLICHE ERNEUUNG DES VERFASSERS WEDER IM ORIGINAL NOCH IN KOPIE
GEÄNDERT, AN DRITTE WEITERGEBEN ODER GLEICHWEISE GENUTZT WERDEN. DIE VERWERTUNG DER PLANUNG IST NUR EINMALIG
NACH ZUSTIMMUNG DES VERFASSERS IM RAHMEN DER VERTRAGLICH VEREINBARTEN ZWECKE GESTATET.
WEITERE PLANUNGEN BEDÜRFEN DER ZUSTIMMUNG DES VERFASSERS.


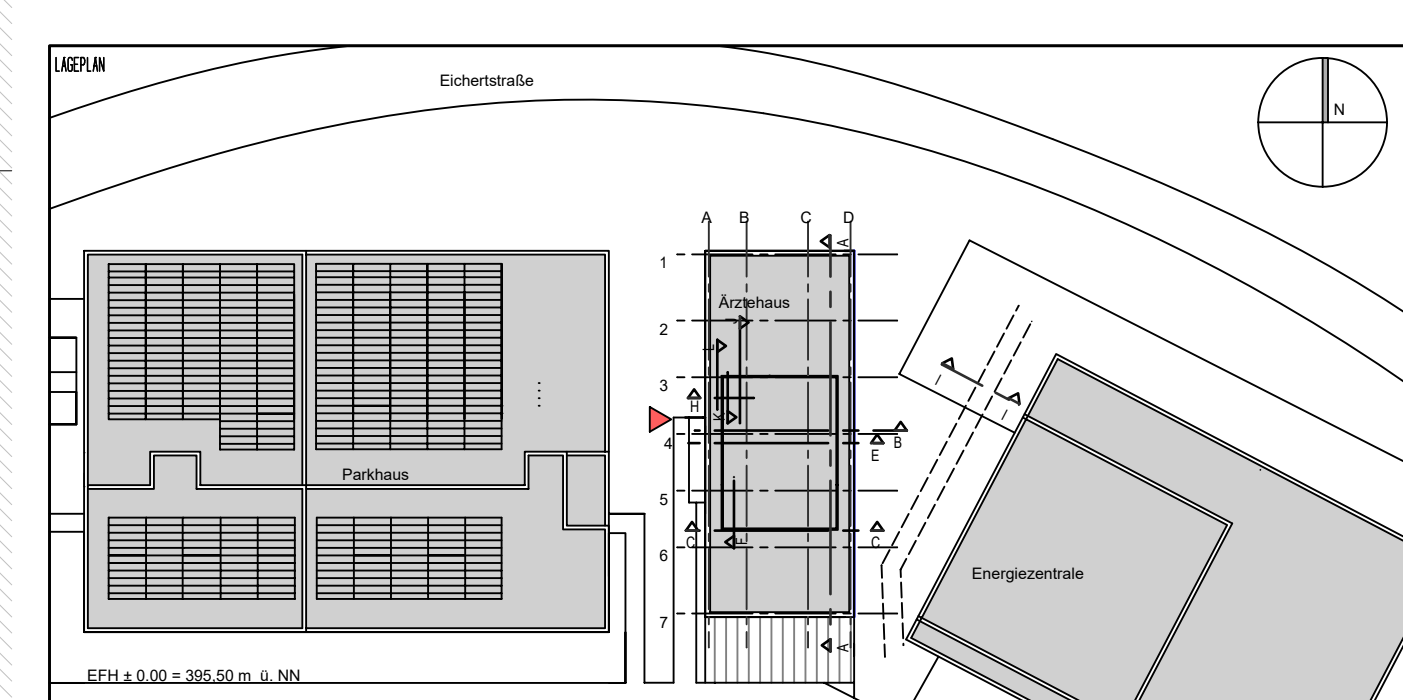

Klinik am Eichert - Göppingen
Alb Fils Kliniken GmbH

[illegible]

PROJEKT:		IDNR	
Ausführungsplanung Deckenspiegel E0		E0	
Ausführungsplanung		Architektur	
ZEITSTAMP	ZEIT	ZEITSTAMP	ZEIT
ub	20.03.2020	ub	
Ausführungsplanung			
ZEITSTAMP	ZEIT	ZEITSTAMP	ZEIT
	ARC_AUS_XXX_D_E0_A1xx		DECKENSPIEGEL

ALLE RECHTE DIESER ZEICHNUNG UNTERLIEGEN DEM URHABERRECHTSSCHUTZ GEMÄSS DEN DM