



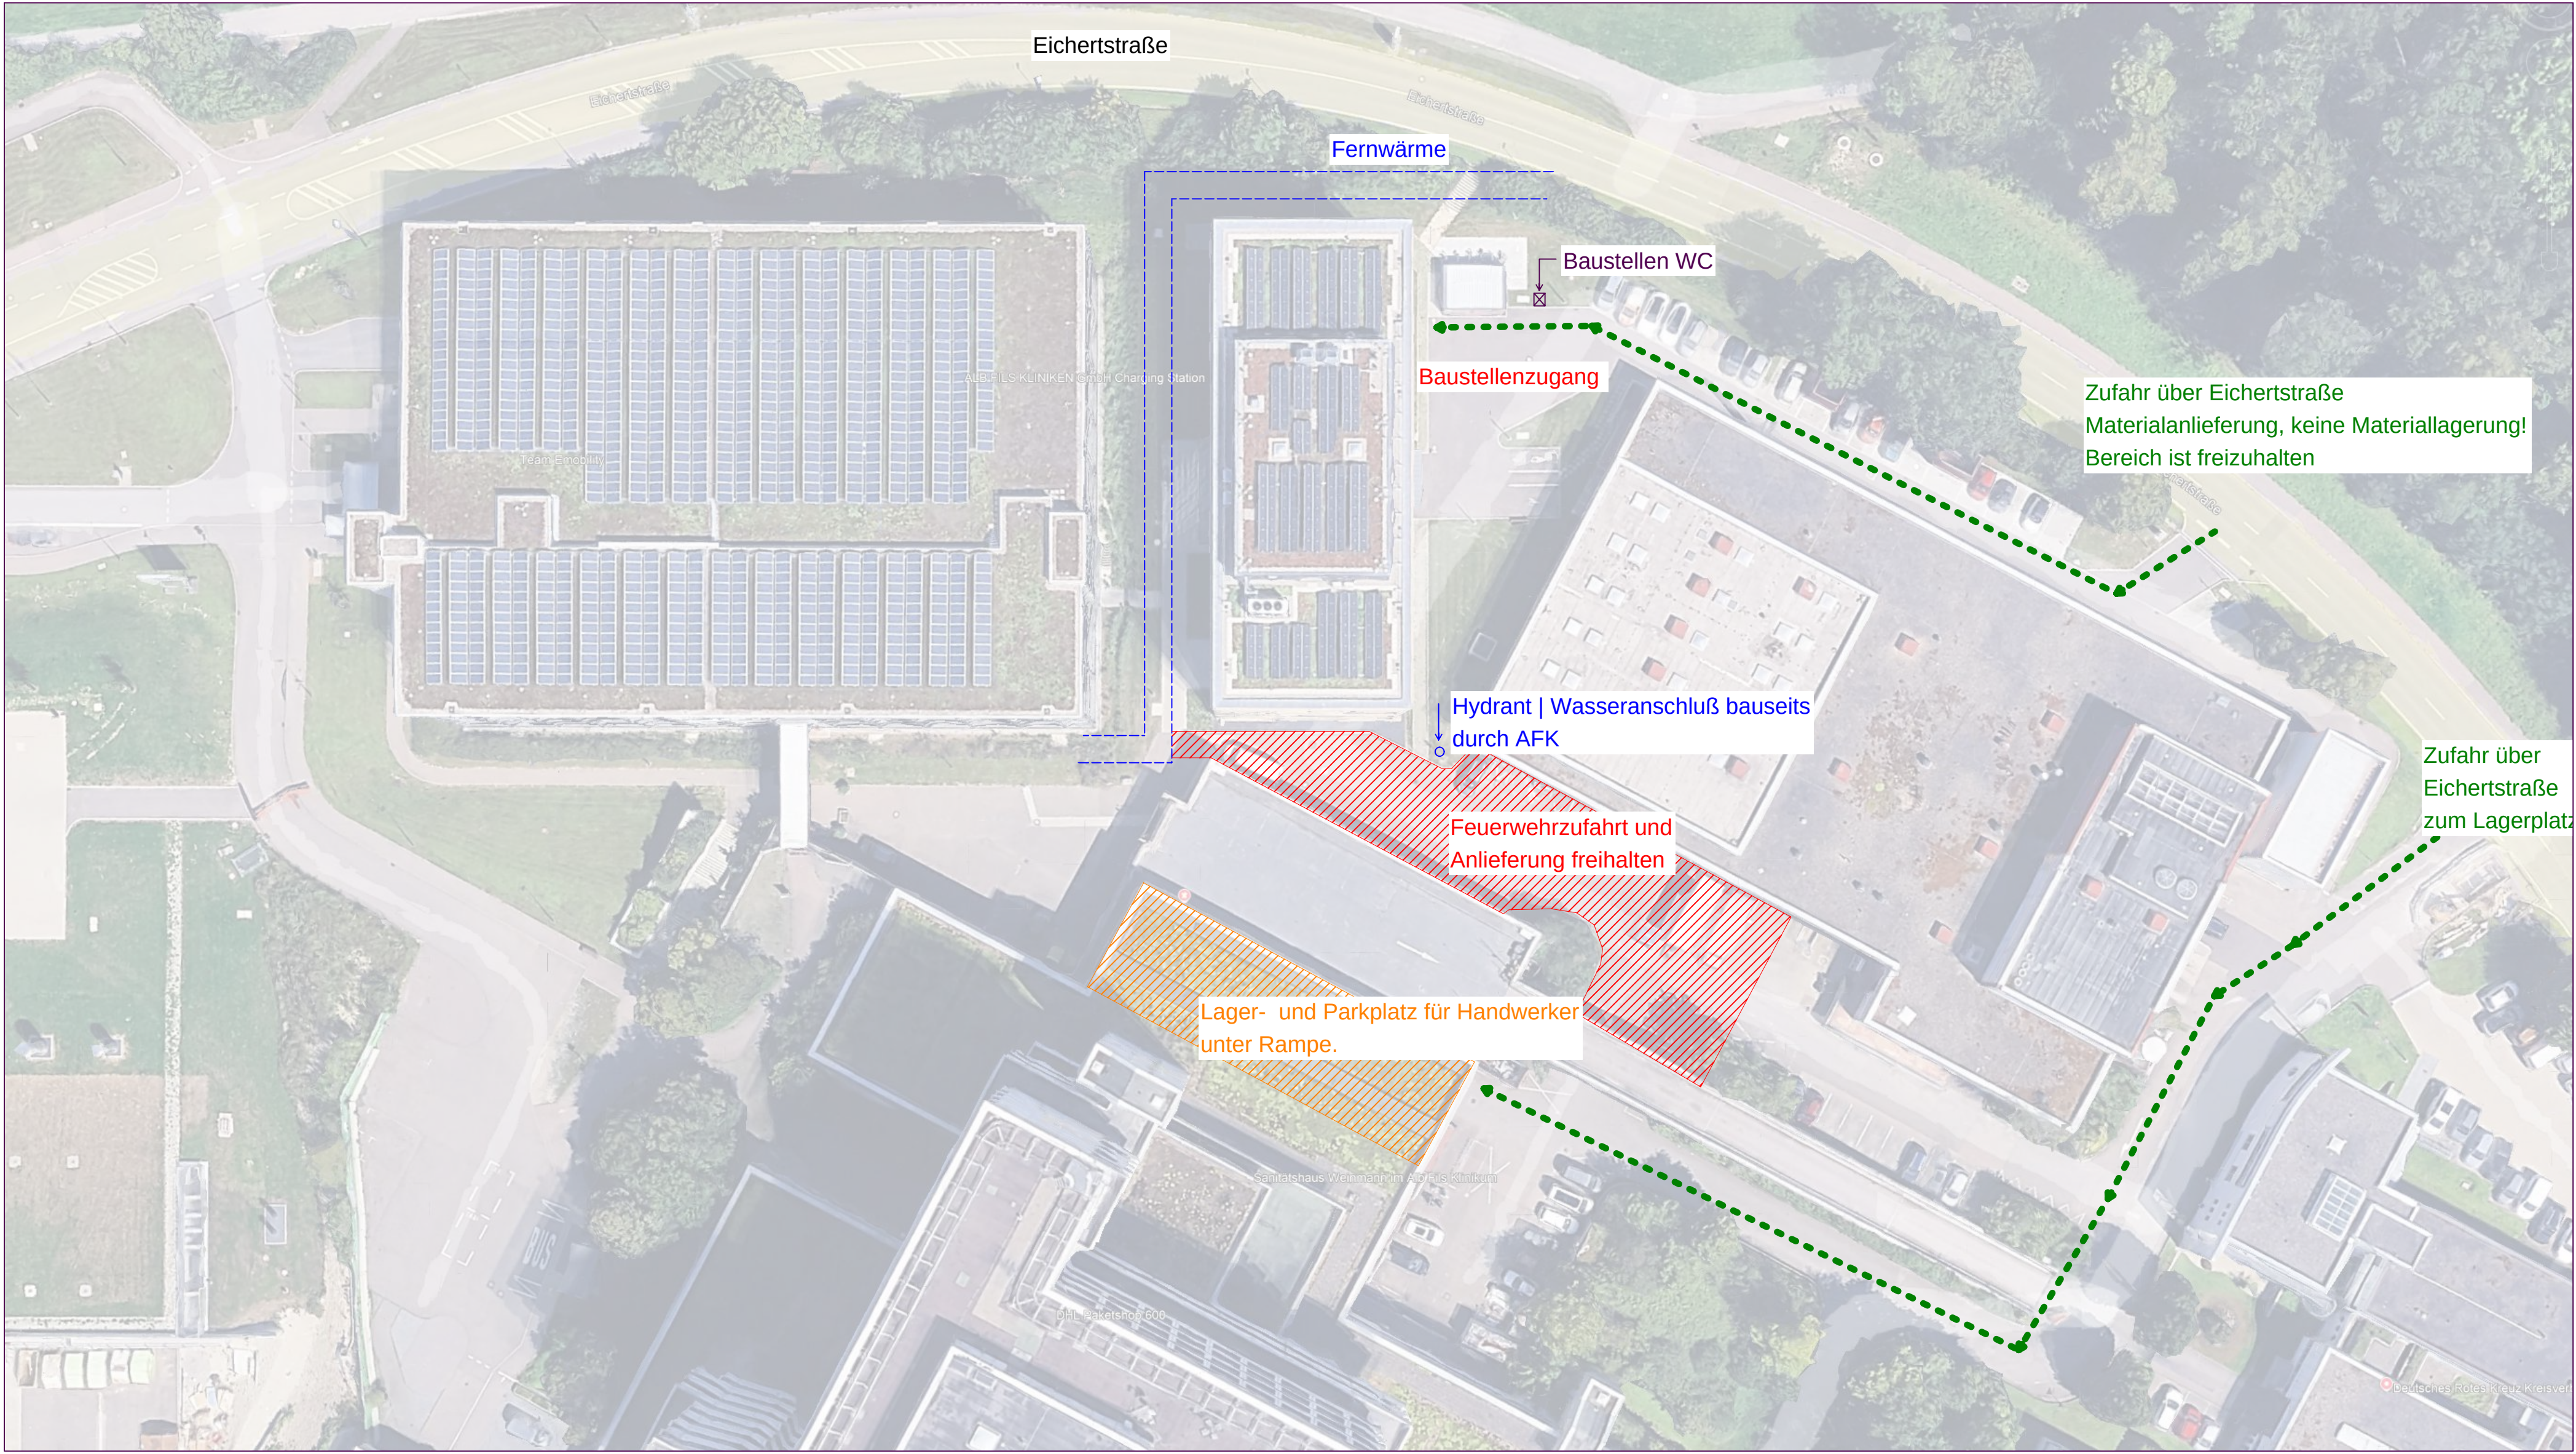

...	...	...
...	...	...
...	...	...
INSET	INSEING	OUTIN

PLAN-NR.	PLANINHALT	letzte
AAP_AH_5_XXX_LP_E01_Axxxx	Lageplan Baustelleneinrichtungsplan	0001/INSET

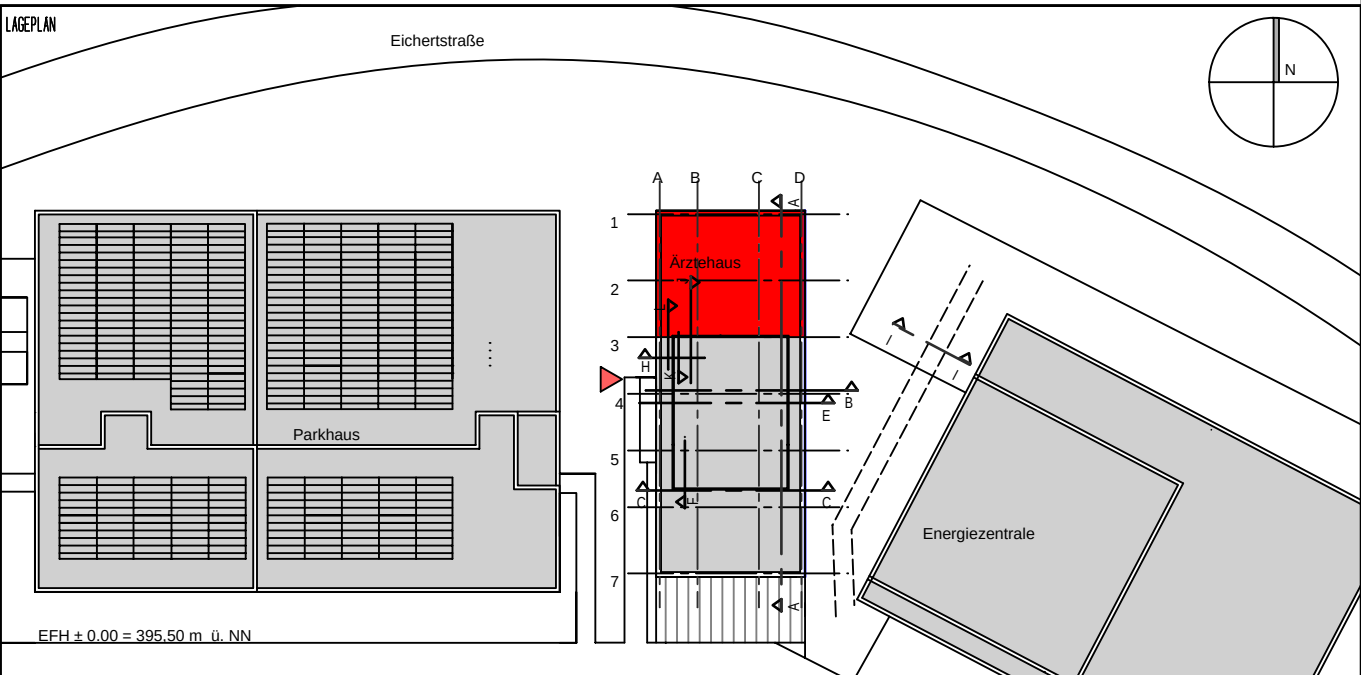

Projekt: **Klinik am Eichert - Göppingen**
Alb Fils Kliniken GmbH

BRUCH	WICHTIGKEIT	ZWP
Alb Fils Kliniken GmbH Eichertstraße 3 73035 Göppingen	---	Architekturbüro zwei P Planungsgesellschaft mbH Marktplatz 15 80373 Linz Tel +49 71 343 202 20 Fax +49 71 343 202 10 Mail: info@zwp.de

BRUCHSTELLE	VERGLEICH
Arztentransport	---
---	---
---	---
---	---

PROJEKTSCHÜBUNG	FORM
---	---
---	---
---	---
---	---

PLANINHALT		ERBE	
Ausführungsplanung		01	
Lageplan Baustelleneinrichtungsplan		VORABZUG	
PLAN-NUMMER	BAUTEIL/PLANANSCHUß	MASSSTAB	PLAN-NUMMER
AAP_AH_5_XXX_LP_E01_Axxxx	Arztentransport	1:500	594/841
PROJEKT	ARCHITEKT	VERLEGER	
Ausführungsplanung	Architektur	---	

ZEITSTAMP	PROJEKTSTAMP	ZEITSTAMP	PROJEKTSTAMP
DATE	DATE	DATE	DATE
12.03.2025	Ausführungsplanung	---	---
---	---	---	---
---	---	---	---