heimer Str.

Erdgeschoss

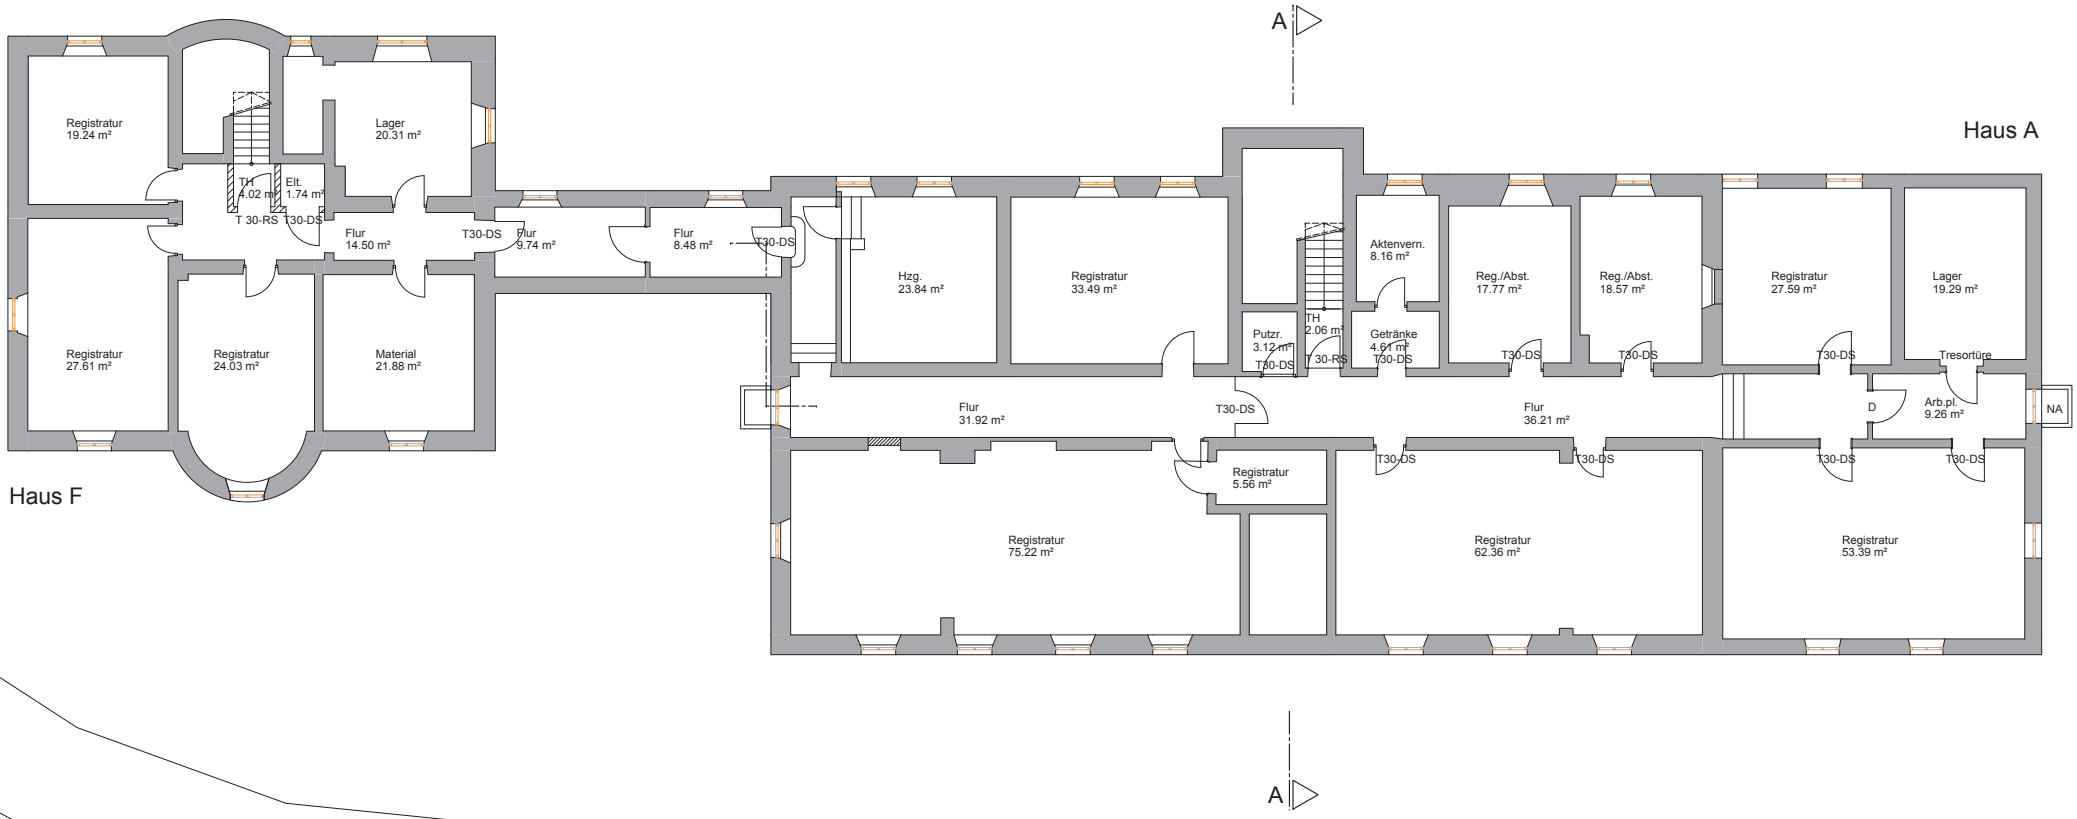

Kellergeschoss

heimer Str.