




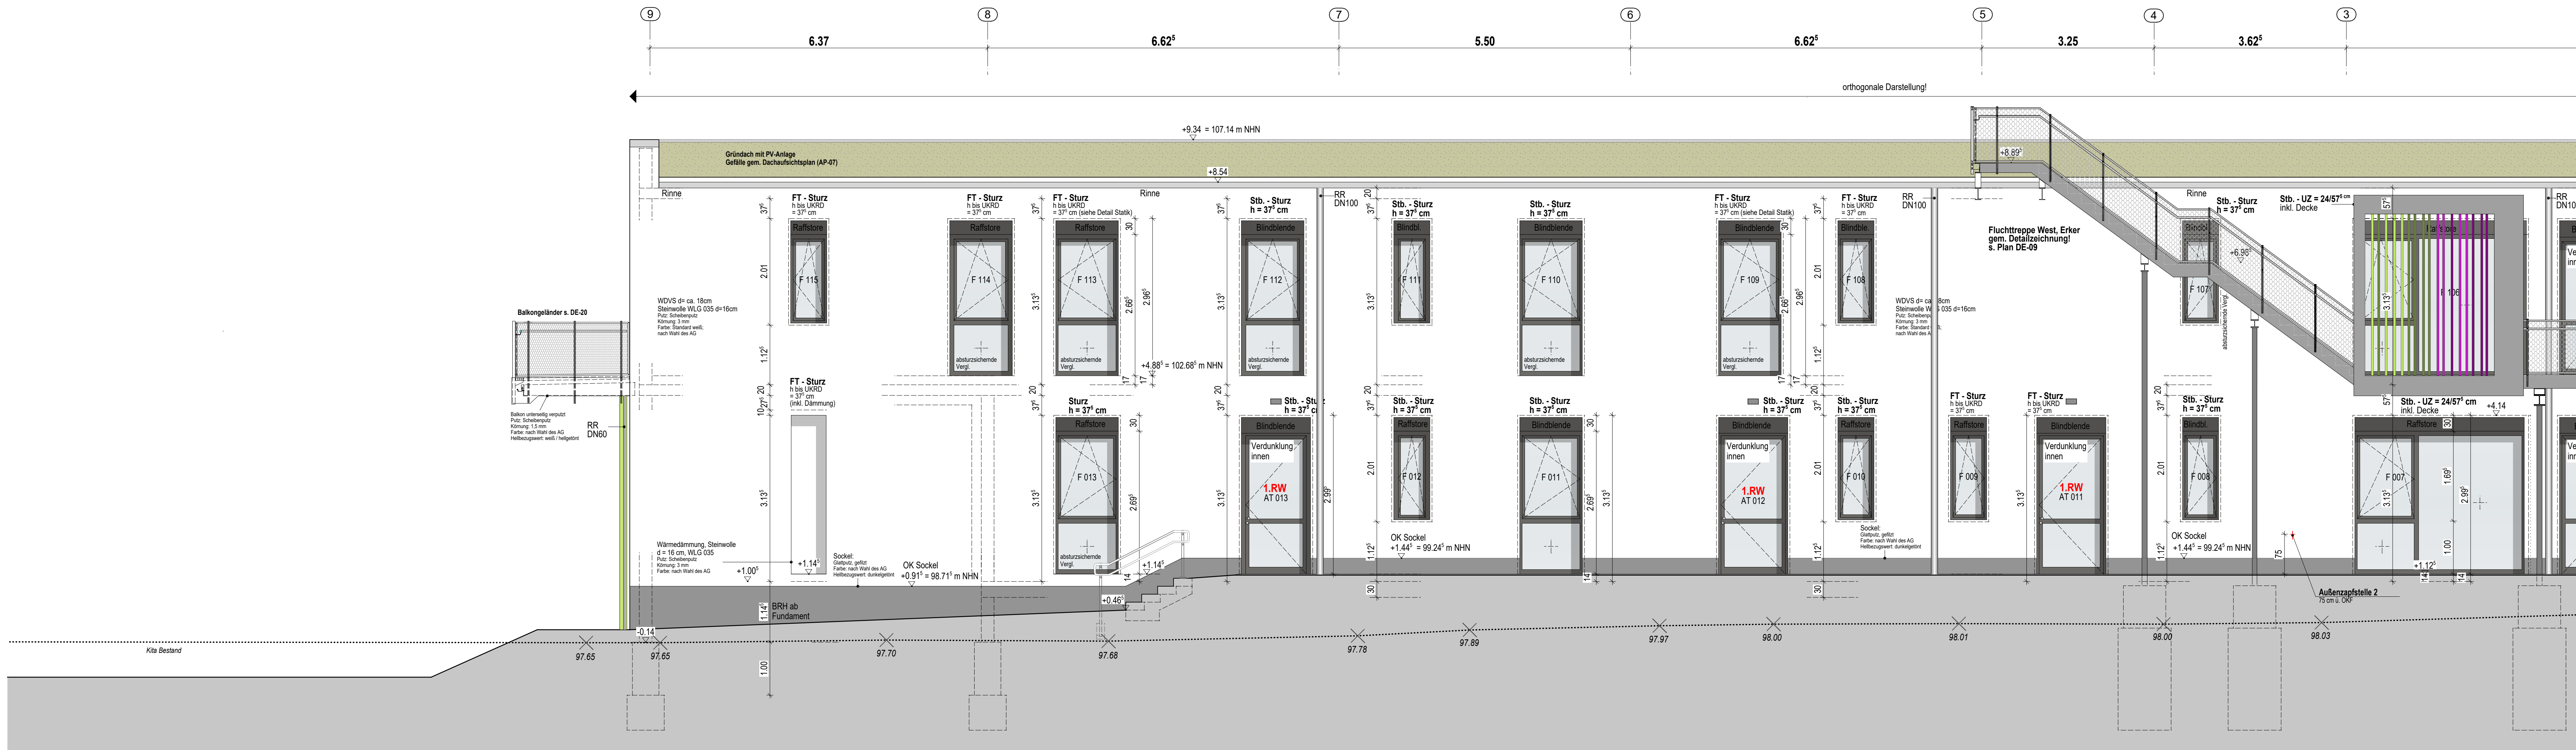


ANSICHT WEST AXHSE 3-9 M 1:50

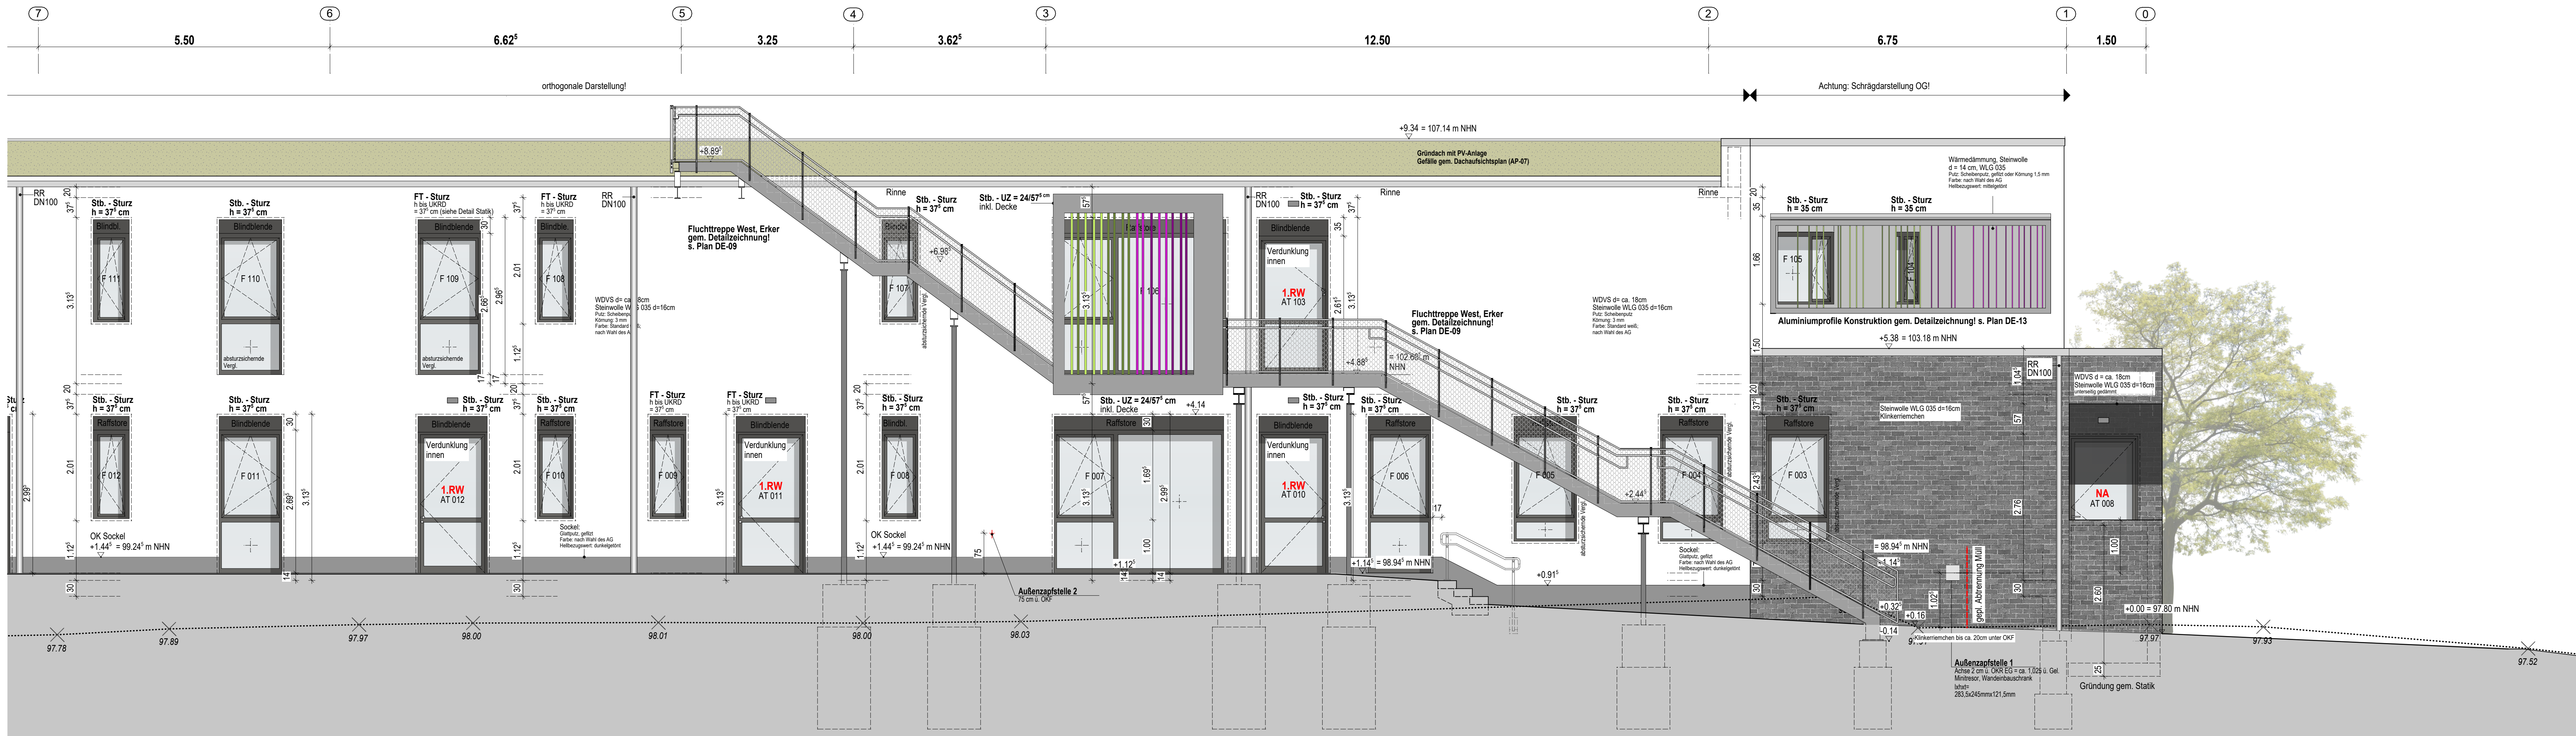

ANSICHT WEST AXHSE 0-7 M 1:50

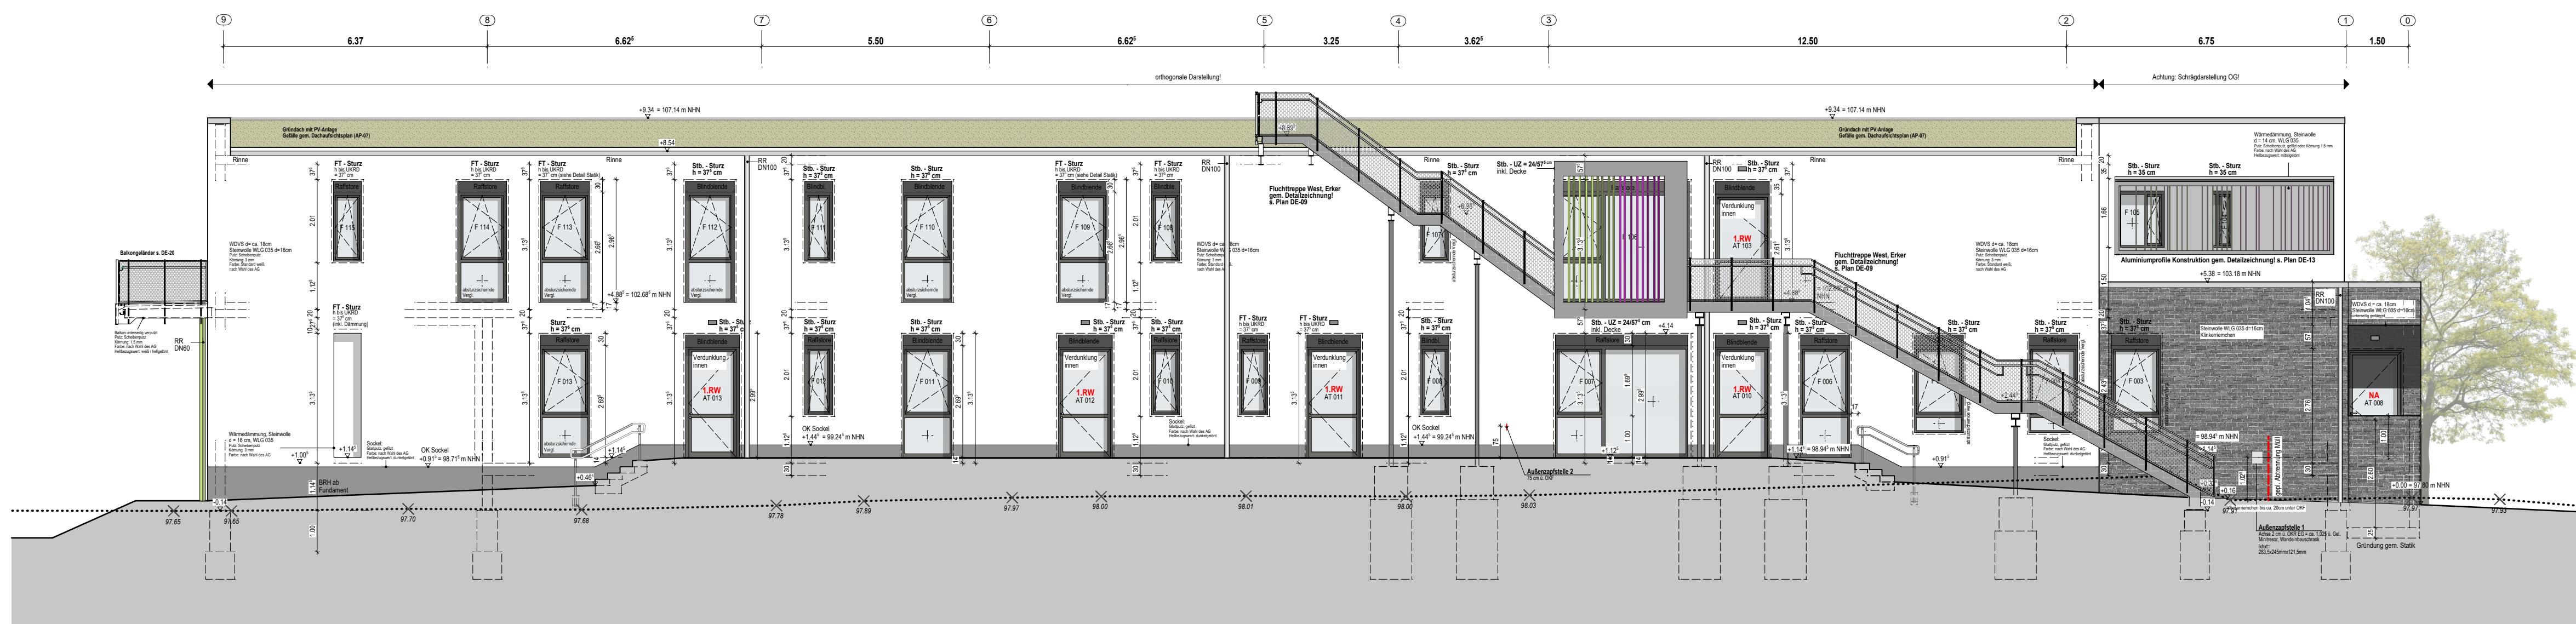

ANSICHT WEST M 1:100

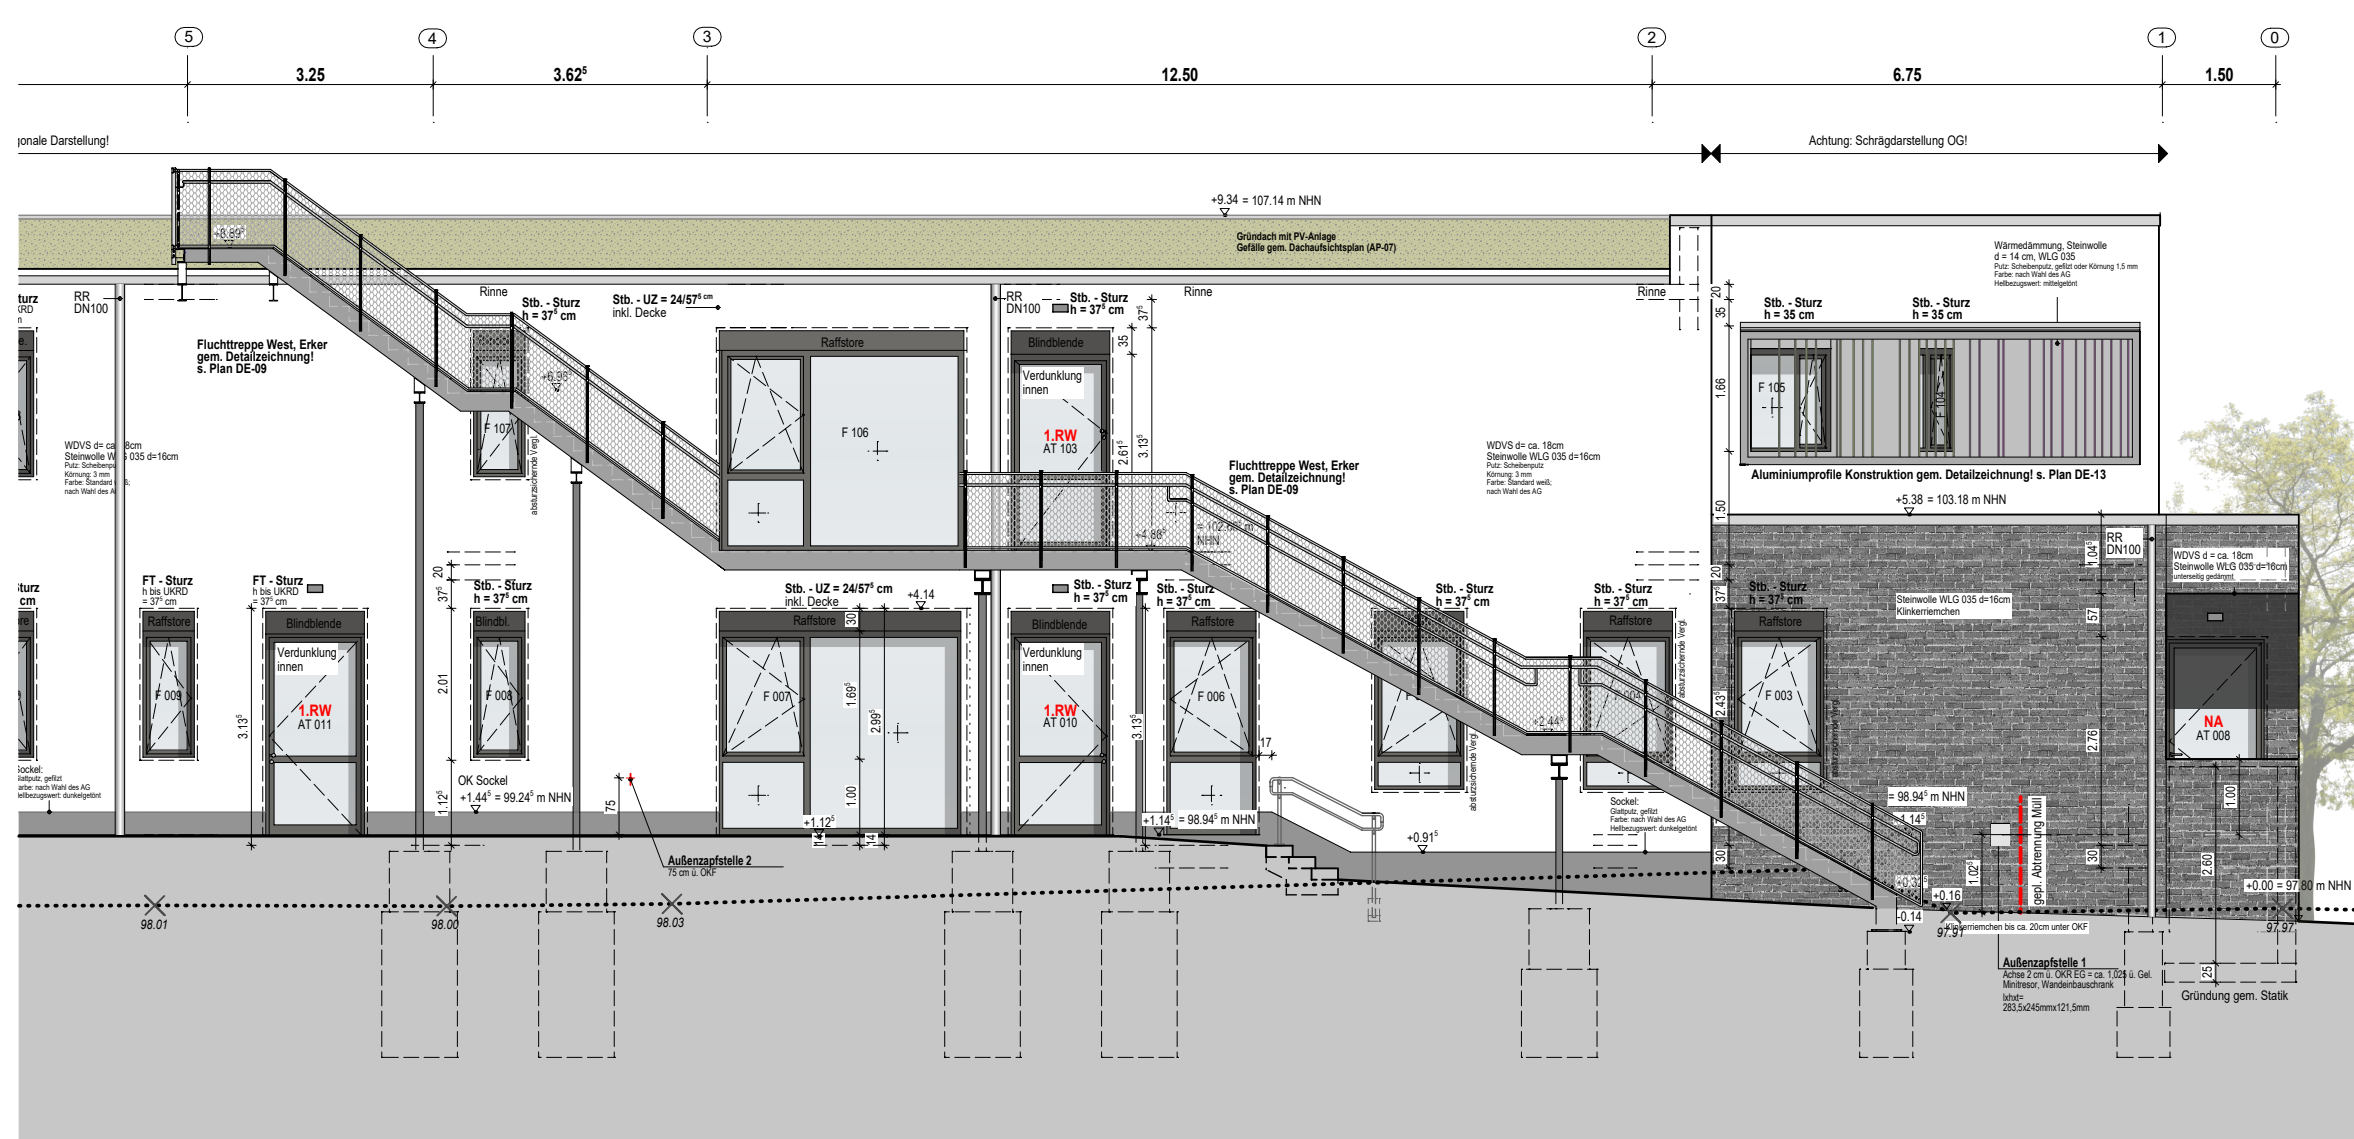


AUSSCHNITT ANSICHT WEST (OHNE ERKER) M 1:100

PLANZEICHEN:	ABKÜRZUNGEN:	
▼ Oberkante Rohbau	OK Oberkante	LH Lichte Raumhöhe
▲ Unterkante Rohbau	UK Unterkante	WD Wandaufbruch
▽ Oberkante Ausbau	OK Vorleiste	WS Wandschütze
△ Unterkante Ausbau	BRH Brüstungshöhe	DO Deckendurchbruch
	FB Fußboden	BD Bodendurchbruch
OK FFB OK Fertigfußboden	RD Rohdecke	UZD Unterzungdurchbruch
OK RFB OK Rohfußboden	UZ Unterzug	RSV Rohbodenversprung
	UAZ Unterzug	RDV Rohdeckenversprung
	BE Bodenentwurf	HK Heizkörper
	RR Regenrohr	LA Lichtauschnitt
	AHD Abhanggleise	DL Dübelleisten
	OL Oberlicht	WAT Wandankerträger
	WDVS Wärmegedämmverbundsystem	

MATERIAL:	
 Farbe: xxxx	 Urgelände
 Farbe: xxxx	 Gelände
 Farbe: xxxx	
 Farbe: xxxx	
 Klinkeremachen	

NA, F Angaben Brandschutz z.B. Notausgang, Feuerlöscher, Brandschutzgitter beachten!

ÜBERSICHTSLAGEPLAN (o.M.)

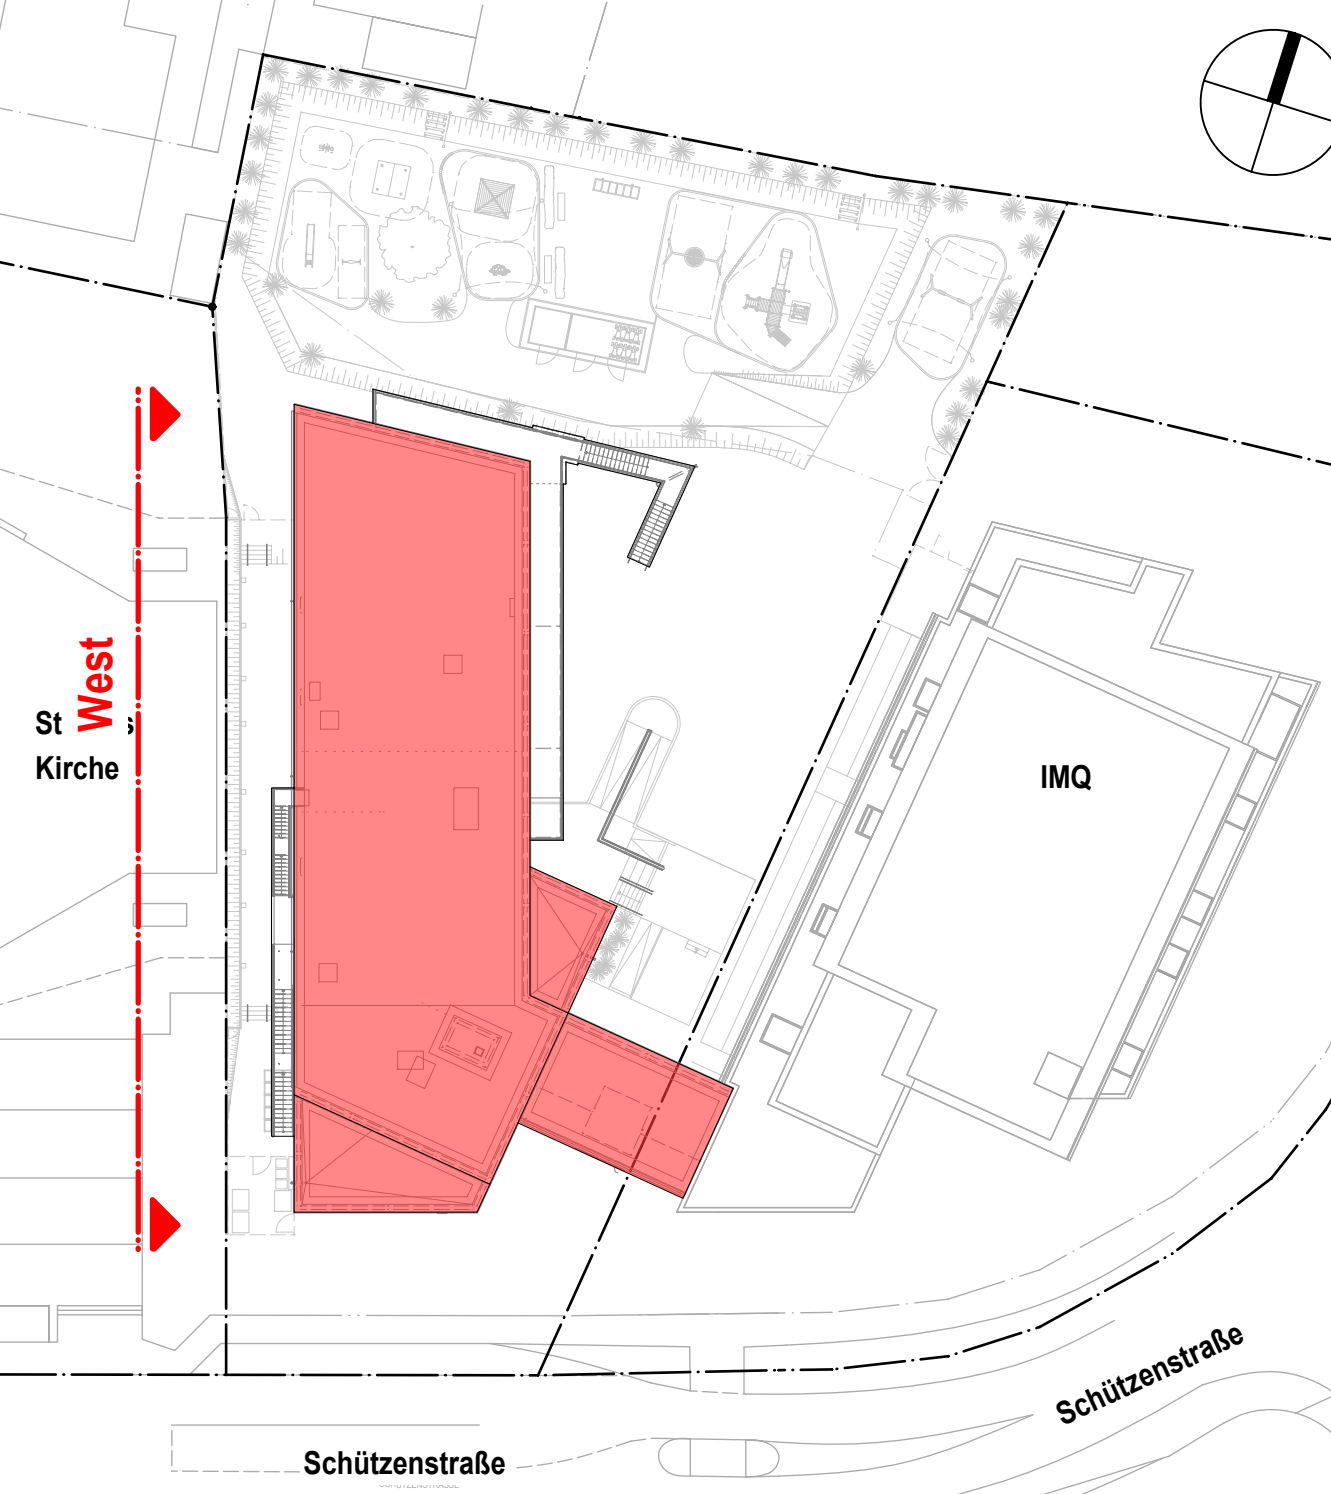

INDEX	VERFASSER	DATUM	ART DER ÄNDERUNG
C	LK	15.01.2026	Planfortschreibung gem. Detailplanung Architektur, Angaben aus der Fachplanung
B	LK	12.08.2025	Planfortschreibung gem. Angaben aus der Fachplanung, Detailplanung Architektur, Ergänzung Ausschnitt Ansicht West ohne Erker
A	LK	04.06.2025	Planfortschreibung gem. Änderungen aus der Baugemeinschaft, Detailplanung Architektur, Angaben aus der Fachplanung, Ergänzungen aus der Baugemeinschaft

Alle Maße und Angaben sind vom Ausführungsplan auf ihre Richtigkeit zu überprüfen. Abweichungen sind der Bauleitung unmittelbar anzuzeigen!

Soweit nicht anders angegeben gelten Maße für Tür-, Fenster-, Brüstungshöhen immer von OKRFB bis UK Rohbau bzw. UK Stein. OKFFB IMQ Bestand = +97.80m ü. NN. OKFFB EG Neubau = +98.945m ü. NN (+1,145m), HQ 100 = +98.50m ü. NN.

BERGHAUS UND MICHALOWICZ GMBH HARDENBERGSTRASSE 24 A - 56566 NEUWIED TELEFON 02622-9068186 E-MAIL: info@berghaus-michalowicz.de HOMEPAGE: www.berghaus-michalowicz.de	
AUSFÜHRUNGSPLANUNG C	
OBJEKT:	Neubau einer 4-gruppigen Kita als Ersatzgebäude für die Kita St. Plus (ehemals 3 Gruppen) als Hauptgebäude zur 3-gruppigen Kita IMQ, Schützenstraße 123, 53474 Bad Neuenahr-Ahrweiler
BAUHERR:	Aufbau- und Entwicklungsgesellschaft Bad Neuenahr-Ahrweiler mbH, vertr. d. Hr. Herbert Wiermer, Hauptstraße 136a, 53474 Bad Neuenahr-Ahrweiler
PLAN:	Ansicht West
PLANNR:	AP-13
MASSSTAB:	1:100, 1:50
PLANSTAND:	10.04.2026
BEARBEITER:	LK, EJ
UNTERSCHRIFT BAUHERR:	UNTERSCHRIFT ARCHITEKT: