


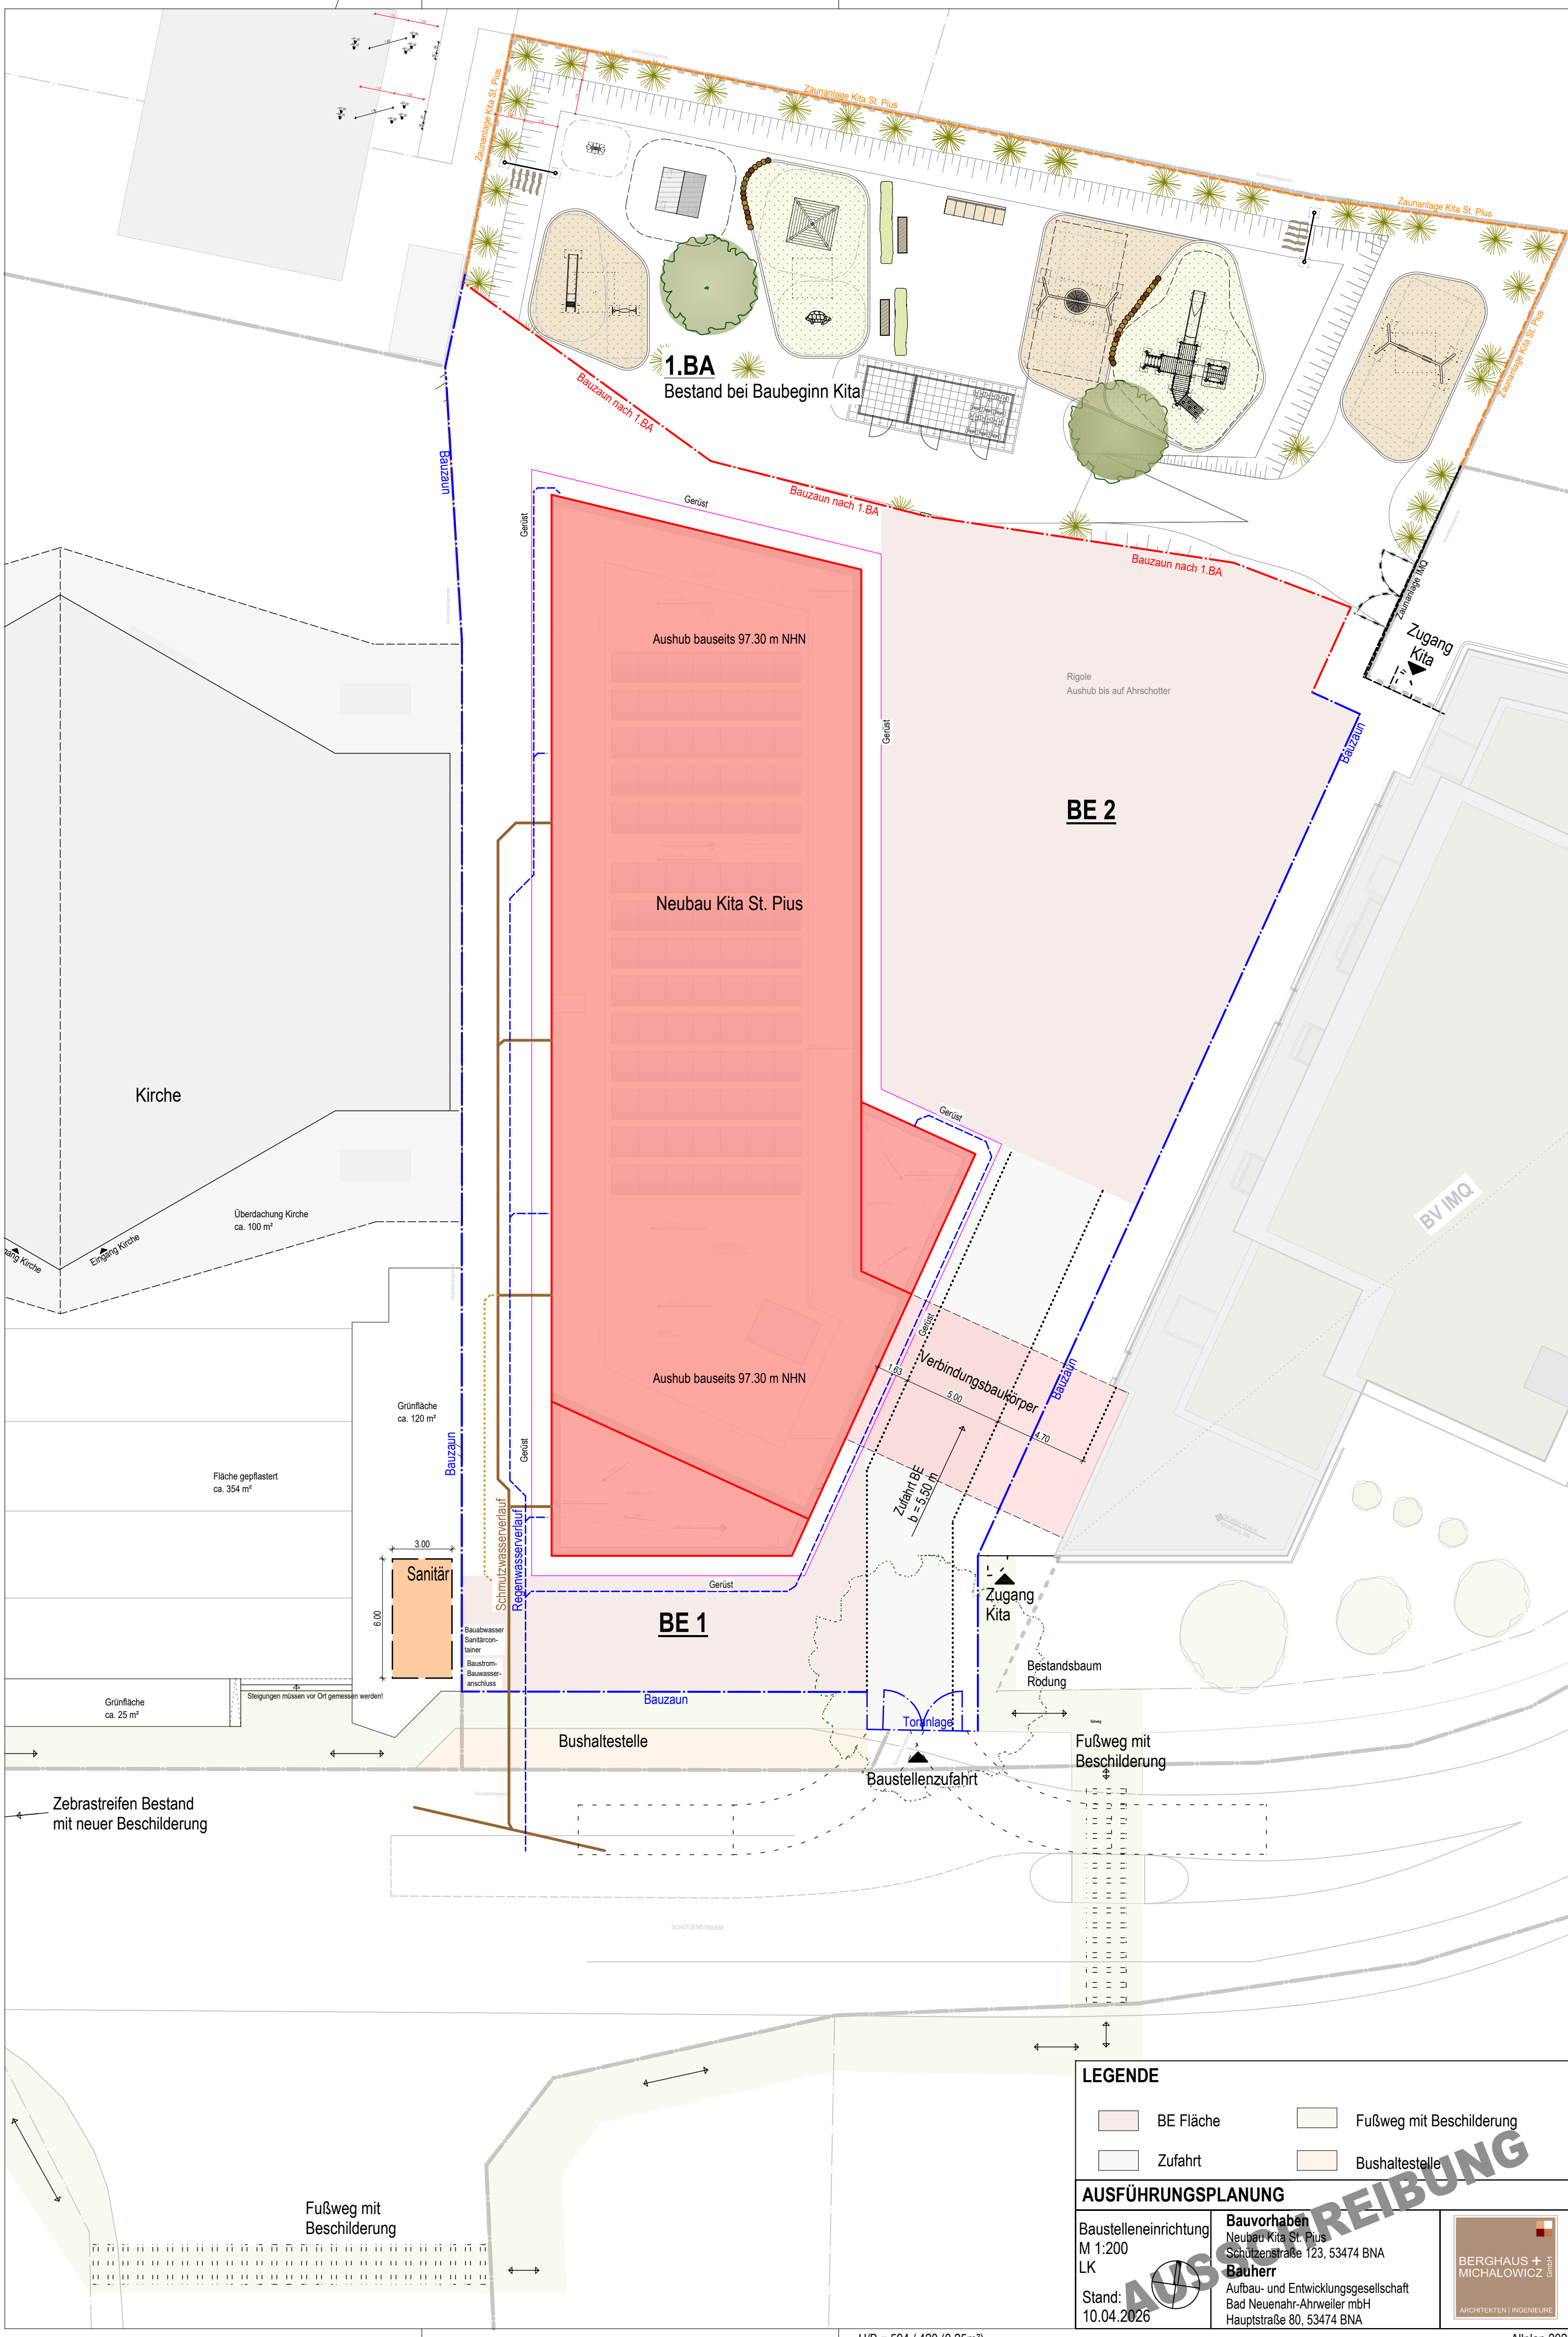

LEGENDE

- BE Fläche
- Zufahrt
- Fußweg mit Beschilderung
- Bushaltestelle

AUSFÜHRUNGSPLANUNG

Baustelleneinrichtung
M 1:200
LK
Stand:
10.04.2026

Bauvorhaben
Neubau Kita St. Pius
Schützenstraße 123, 53474 BNA
Bauherr
Aufbau- und Entwicklungsgesellschaft
Bad Neuenahr-Ahrweiler mbH
Hauptstraße 80, 53474 BNA

