


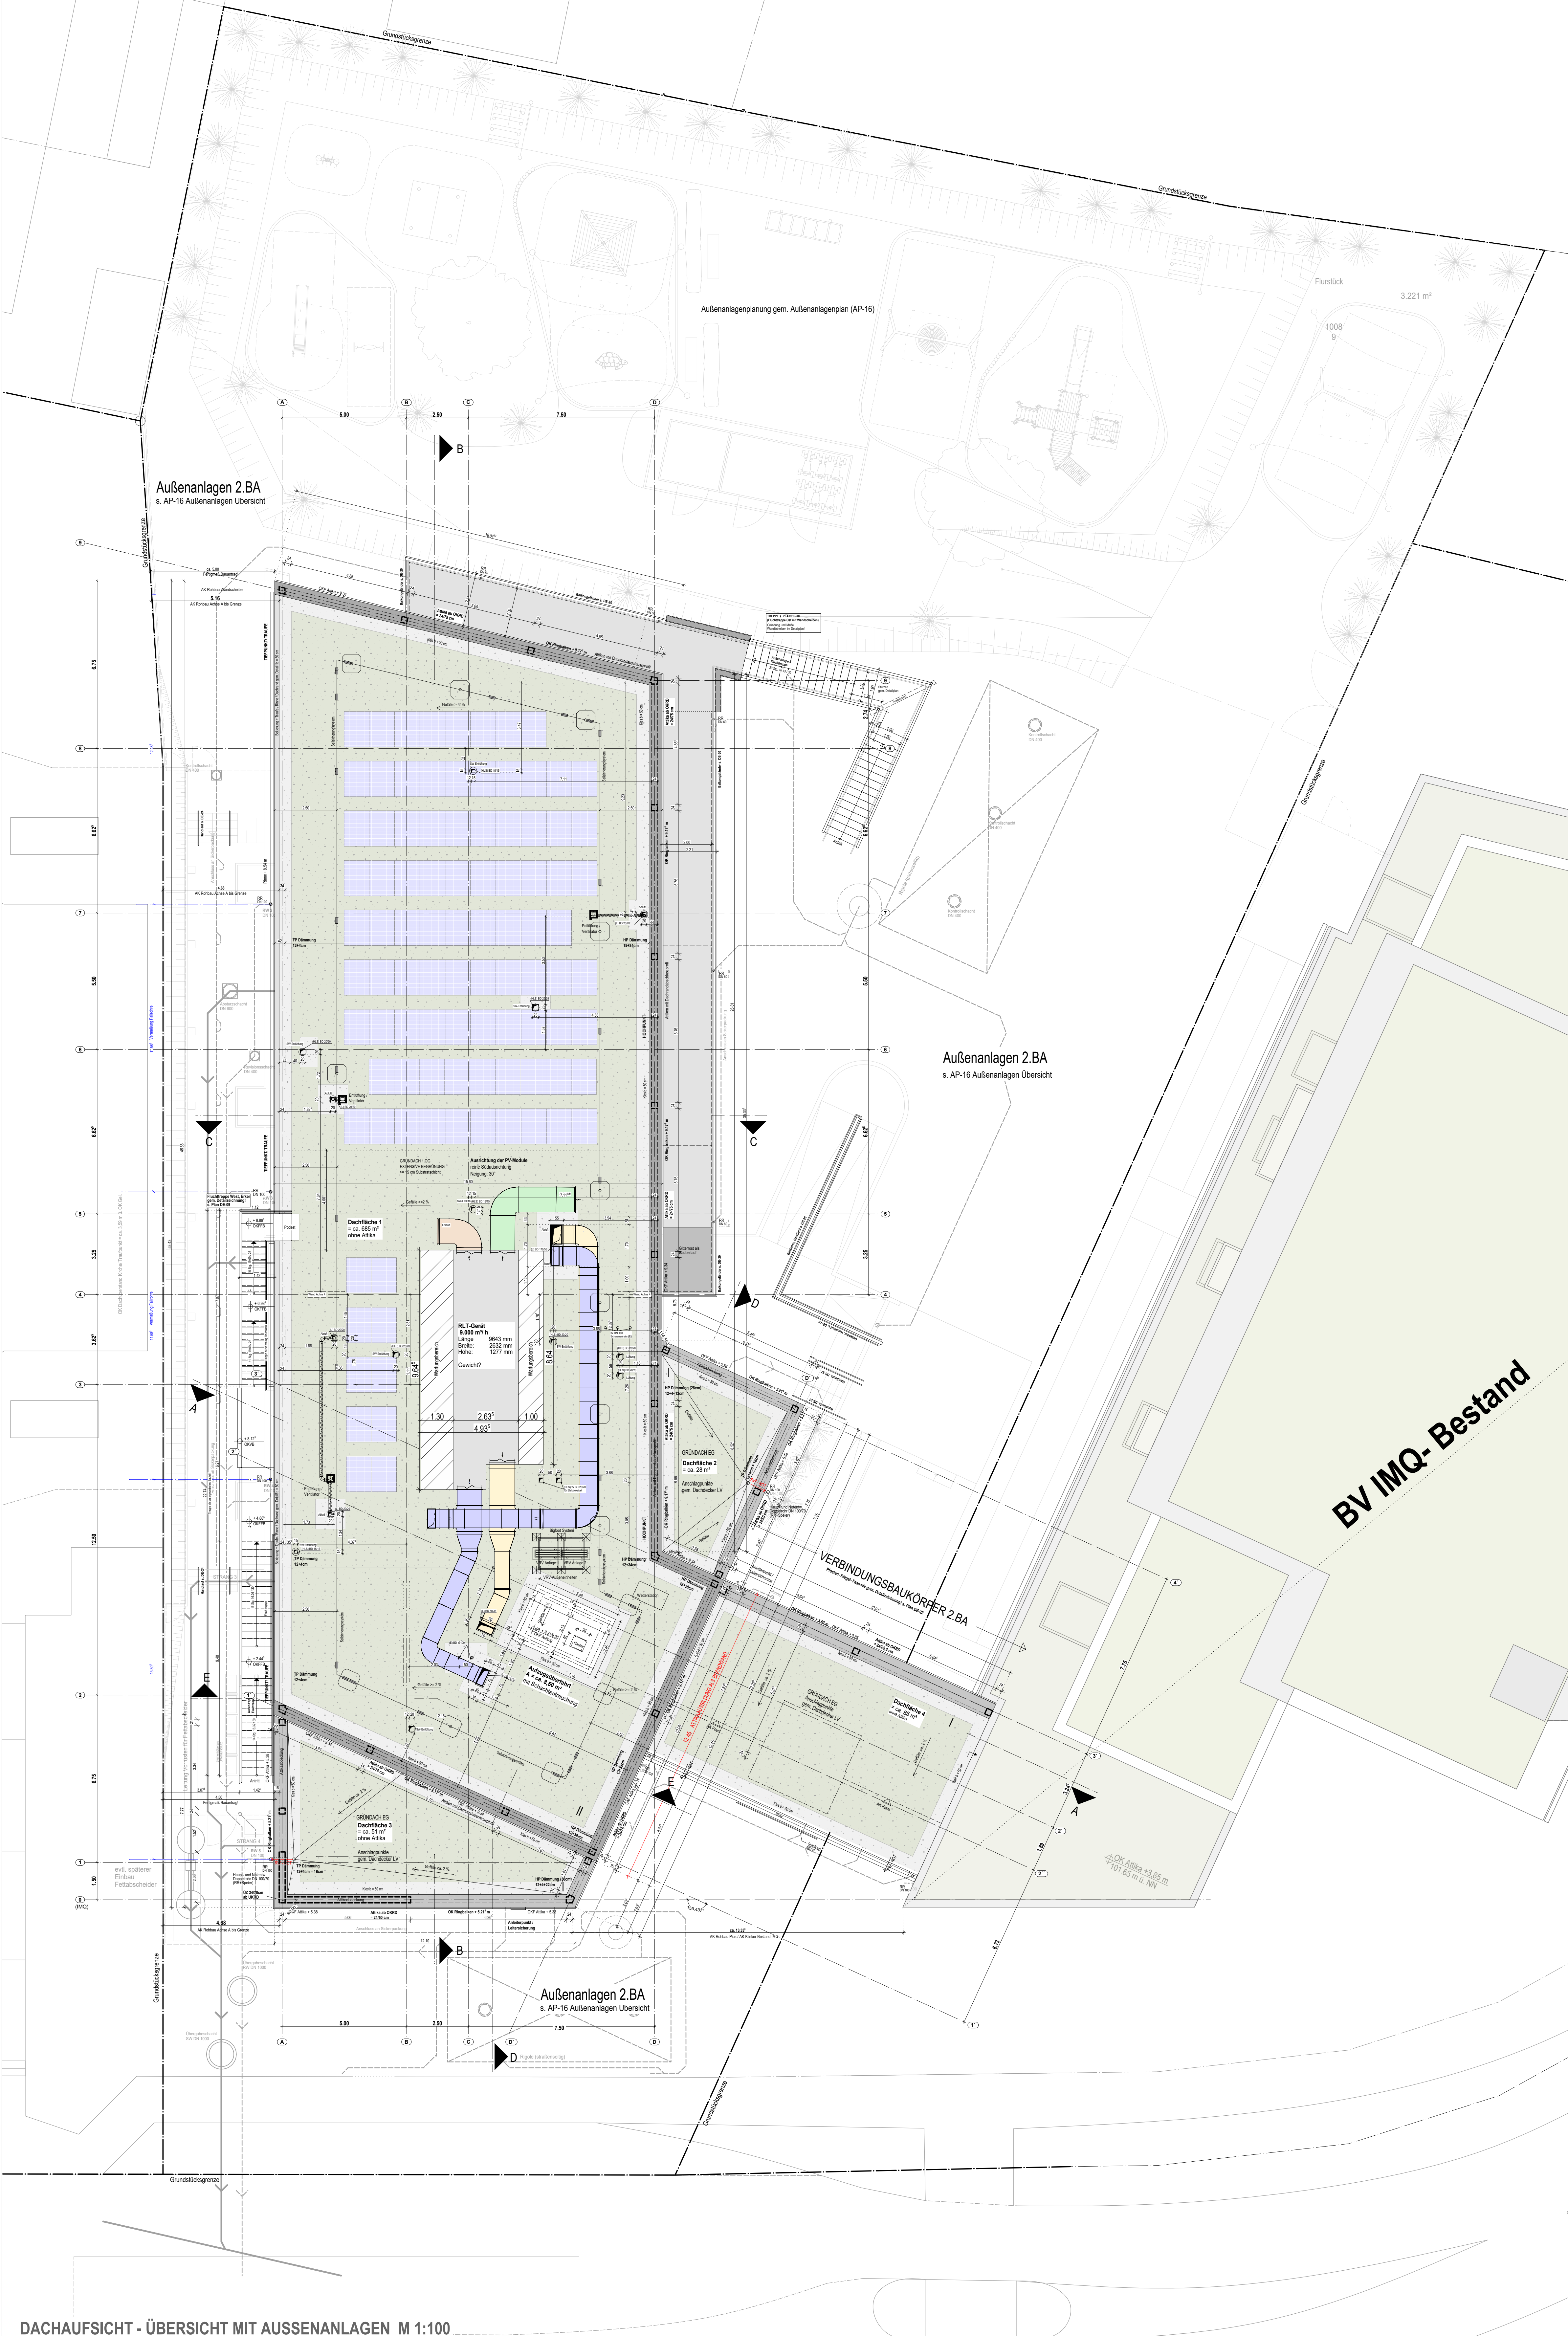


Lüftung ist nur als Übersicht dargestellt;
es gelten die Ausführungspläne des Fachplaners HLS!
Seilsicherung gem. Angaben des Fachplaners Elektro!
Unstimmigkeiten sind der Bauüberwachung unmittelbar anzuzeigen!

PLANZEICHEN:	ABKÜRZUNGEN:
▼ Oberkante Rohbau ▲ Unterseite Rohbau ▽ Oberkante Ausbau △ Unterseite Ausbau OK FFB OK Fertigfußboden OK RFB OK Rohfußboden	OK Oberkante UK Unterseite VK Vorderkante BRH Brüstungshöhe FB Fußboden RD Rohdecke UZ Unterzug UeZ Überzug BE Bodeneinlauf RR Regenrohr AHD Abhangdecke OL Oberlicht WDVS Wärmedämmverbundsystem LH Lichte Raumhöhe WD Wanddurchbruch WS Windschutz DD Deckendurchbruch BD Bodedurchbruch UZD Unterzughdurchbruch RBV Rohbodenversprung RDV Rohdeckenversprung HK Heizkörper LA Lichtausschnitt DL Dübelleisten WAT Wandanker Träger

Material:	Absturzsicherung/ Seilsicherung:
Flachdach Extensivbegrünung Kiesstreifen Atika PV-Anlage: PV-Modul	Schiene Schiene-Passstück Endstück 90° - Ecke Schienehalter

ÜBERSICHTSLAGEPLAN (o.M.)

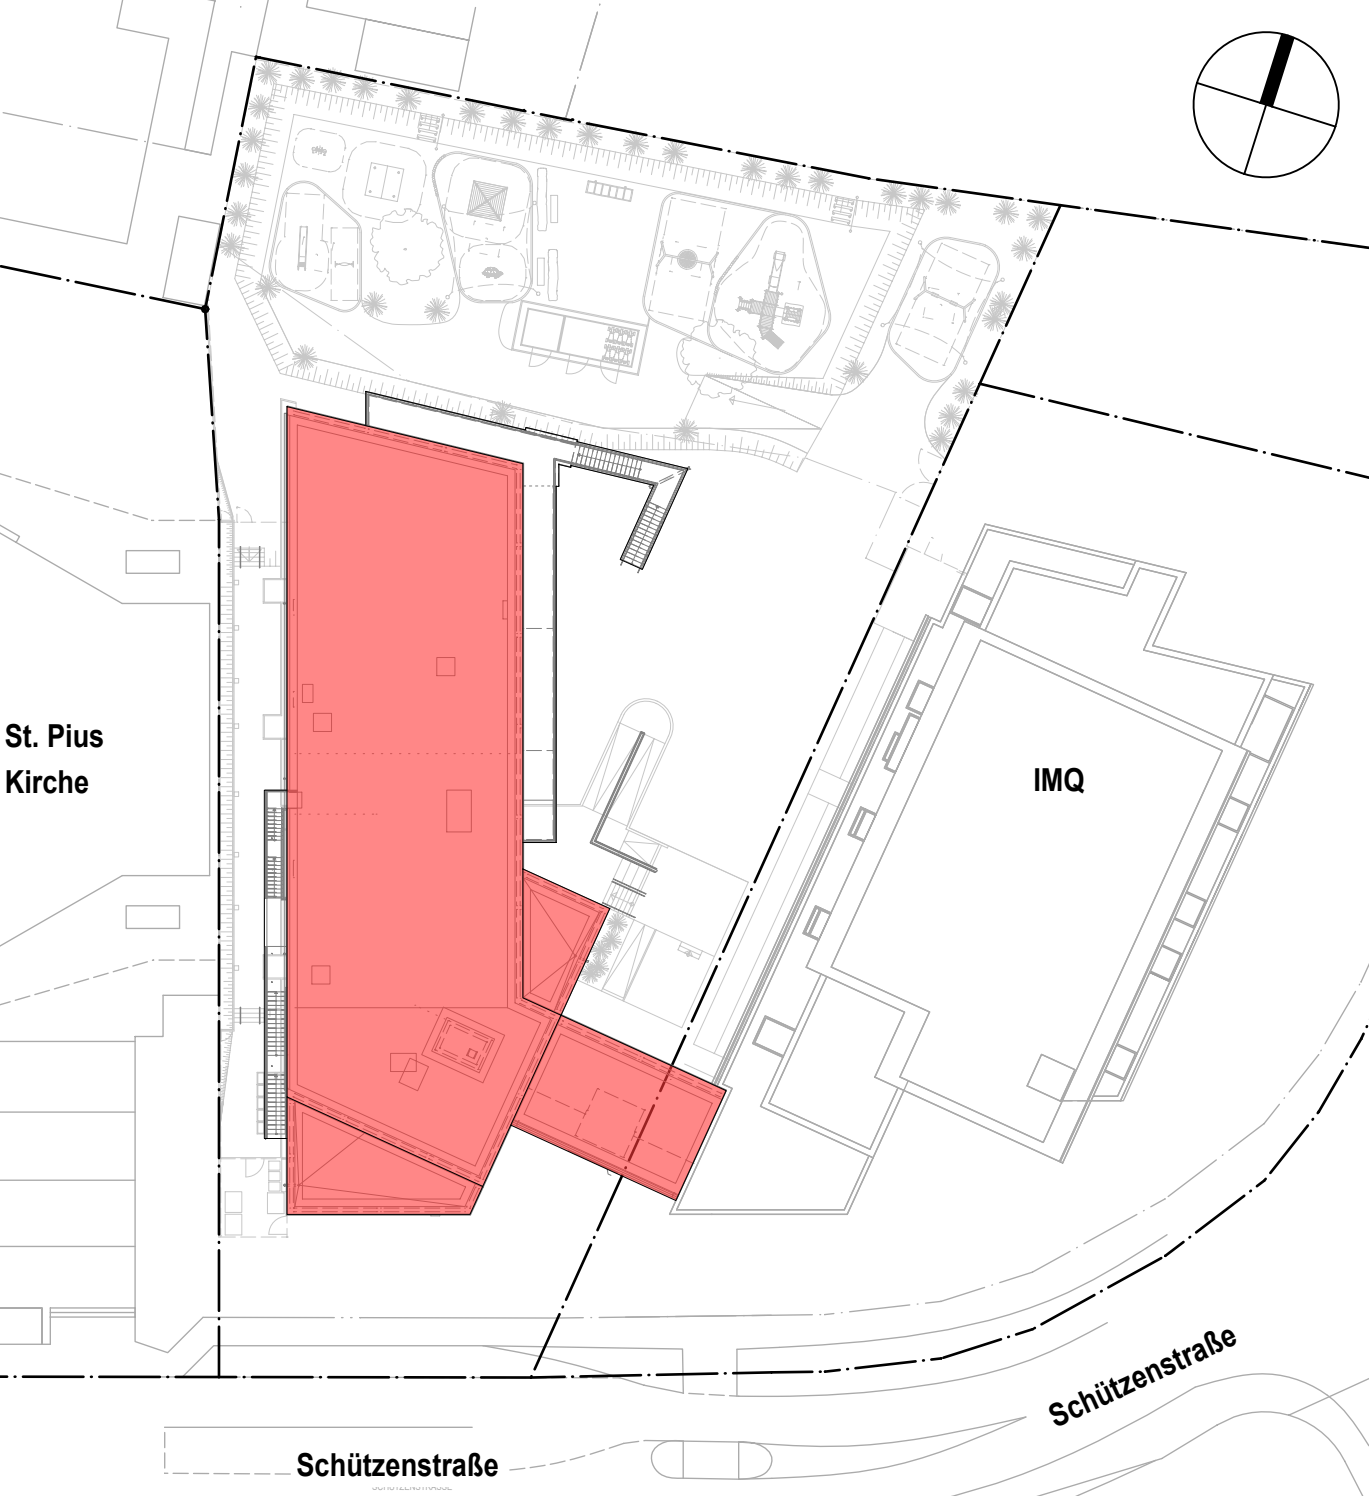

INDEX	VERFASSER	DATUM	ART DER ÄNDERUNG
C	LK	15.01.2026	Anpassungen durch Angaben von Fachplaner Elektro und HLS
B	LK	12.08.2025	Planfortschreibung gem. Detailplanung Architektur, Angaben aus der Fachplanung
A	LK	04.06.2025	Planfortschreibung gem. Fortbildungen aus der Baugemeinschaft, Detailplanung Architektur, Angaben aus der Fachplanung, Ergebnisse aus der Bemessung

Alle Maße und Angaben sind vom Ausführer vor Ausführungsbau zu überprüfen.
Abweichungen sind der Bauleitung unmittelbar anzuzeigen!
Soweit nicht anders angegeben gelten Maße für Tür-, Fenster-, Brüstungshöhen immer von OKRFB bis UK Rohbau bzw. UK Stein. OKRFB IMQ Bestand = +97.80m ü. NN
OKRFB EG Neubau = +98.945m ü. NN (+1,145m); HQ 100 = +98.50m ü. NN

BERGHAUS + MICHALOWICZ ARCHITECTS	BERGHAUS UND MICHALOWICZ GMBH HARDENBERGSTRASSE 24 A - 56566 NEUWIED TELEFON 02622-9068186 E-MAIL: info@berghaus-michalowicz.de HOMEPAGE:www.berghaus-michalowicz.de
--------------------------------------	--

AUSFÜHRUNGSPLANUNG C	
OBJEKT:	Neubau einer 4-gruppigen Kita als Ersatzgebäude für die Kita St. Pius (ehemals 3 Gruppen) als Hauptgebäude zur 3- gruppigen Kita IMQ, Schützenstraße 123, 53474 Bad Neuenahr-Ahrweiler
BAUHERR:	Aufbau- und Entwicklungsgesellschaft Bad Neuenahr-Ahrweiler mbH vertr. d. Hr. Herbert Wiener Hauptstraße 136a, 53474 Bad Neuenahr-Ahrweiler
PLAN:	Dachaufsicht Übersicht mit Außenanlagen
PLANNR:	AP-07
MASSSTAB:	1:100
PLANSTAND:	10.04.2026
BEARBEITER:	LK
UNTERSCHRIFT BAUHERR:	UNTERSCHRIFT ARCHITEKT: