



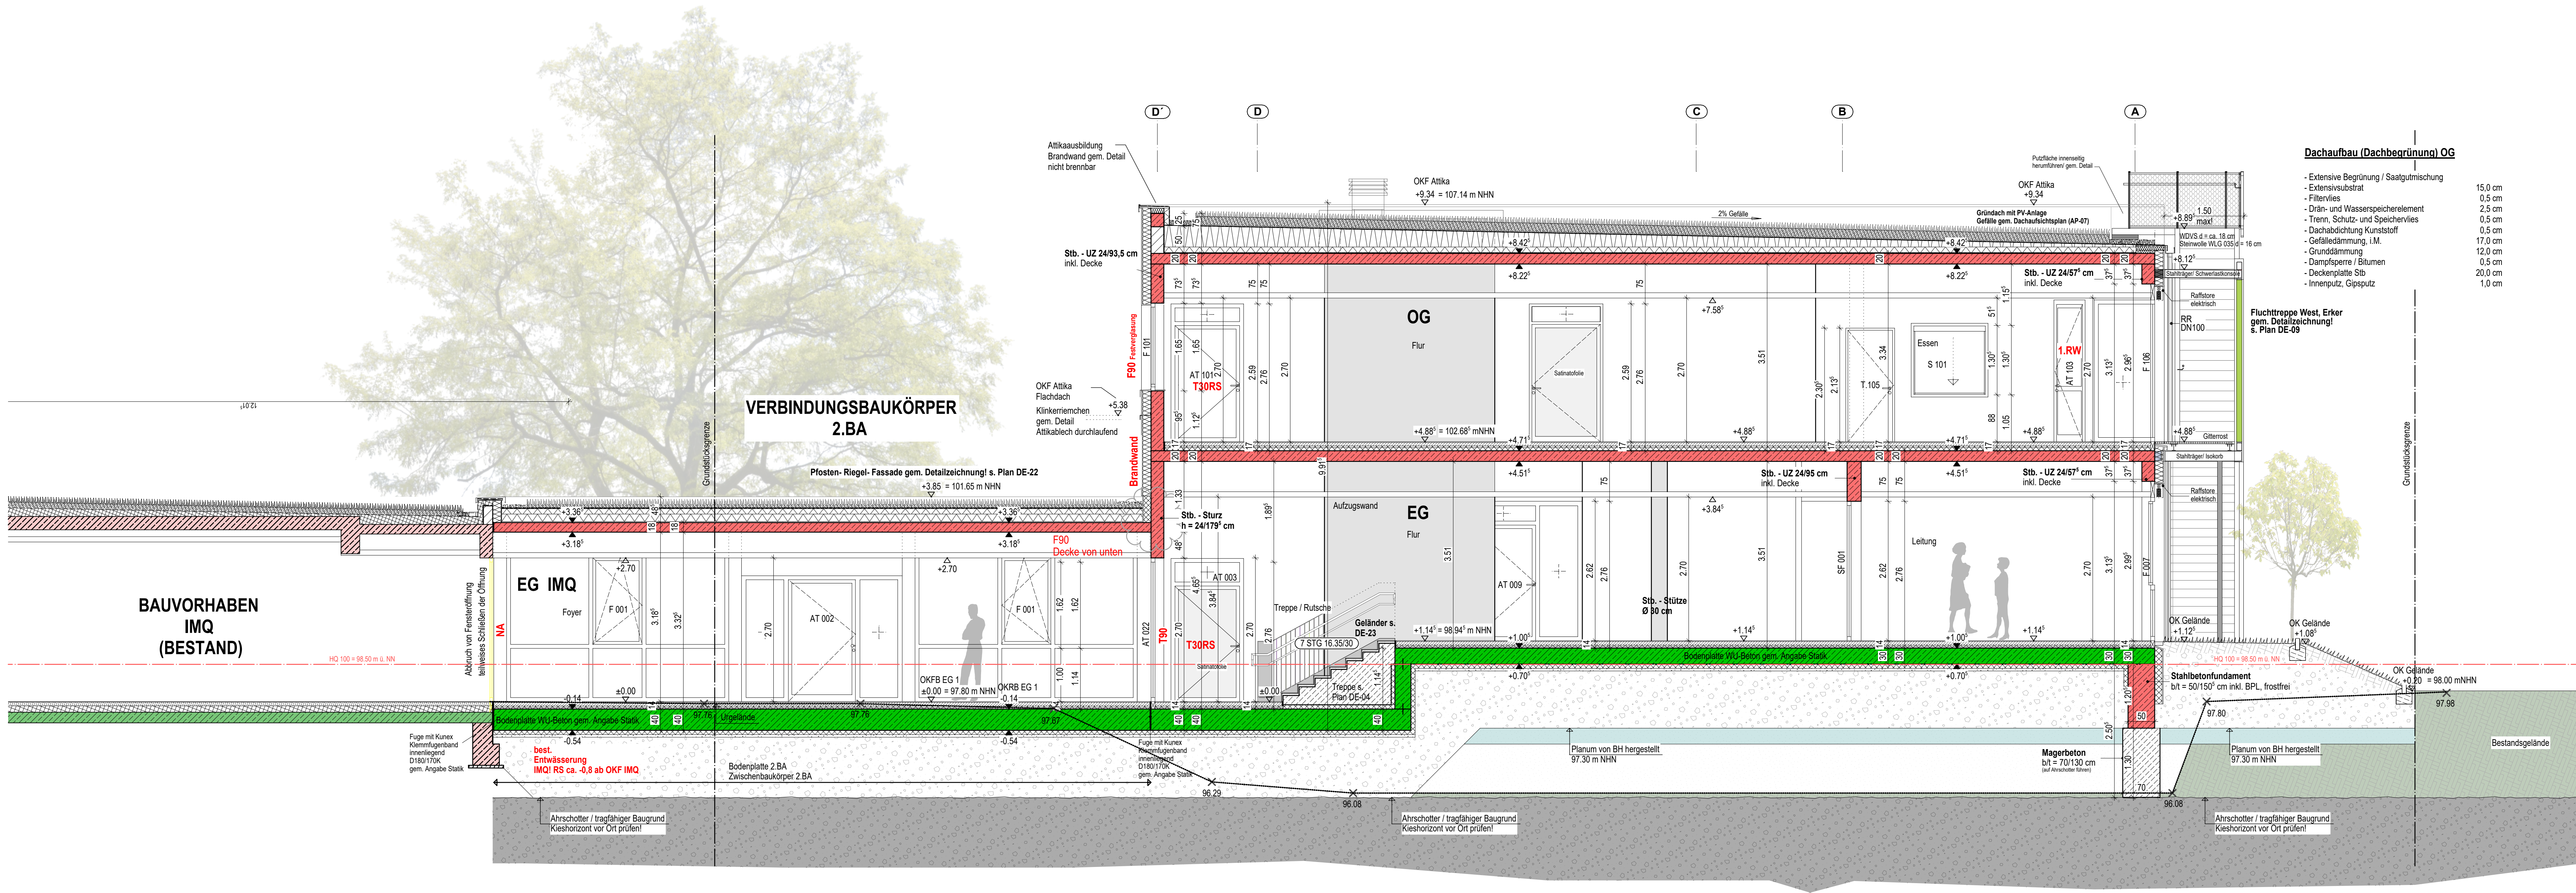

SNITT A-A M 1:50

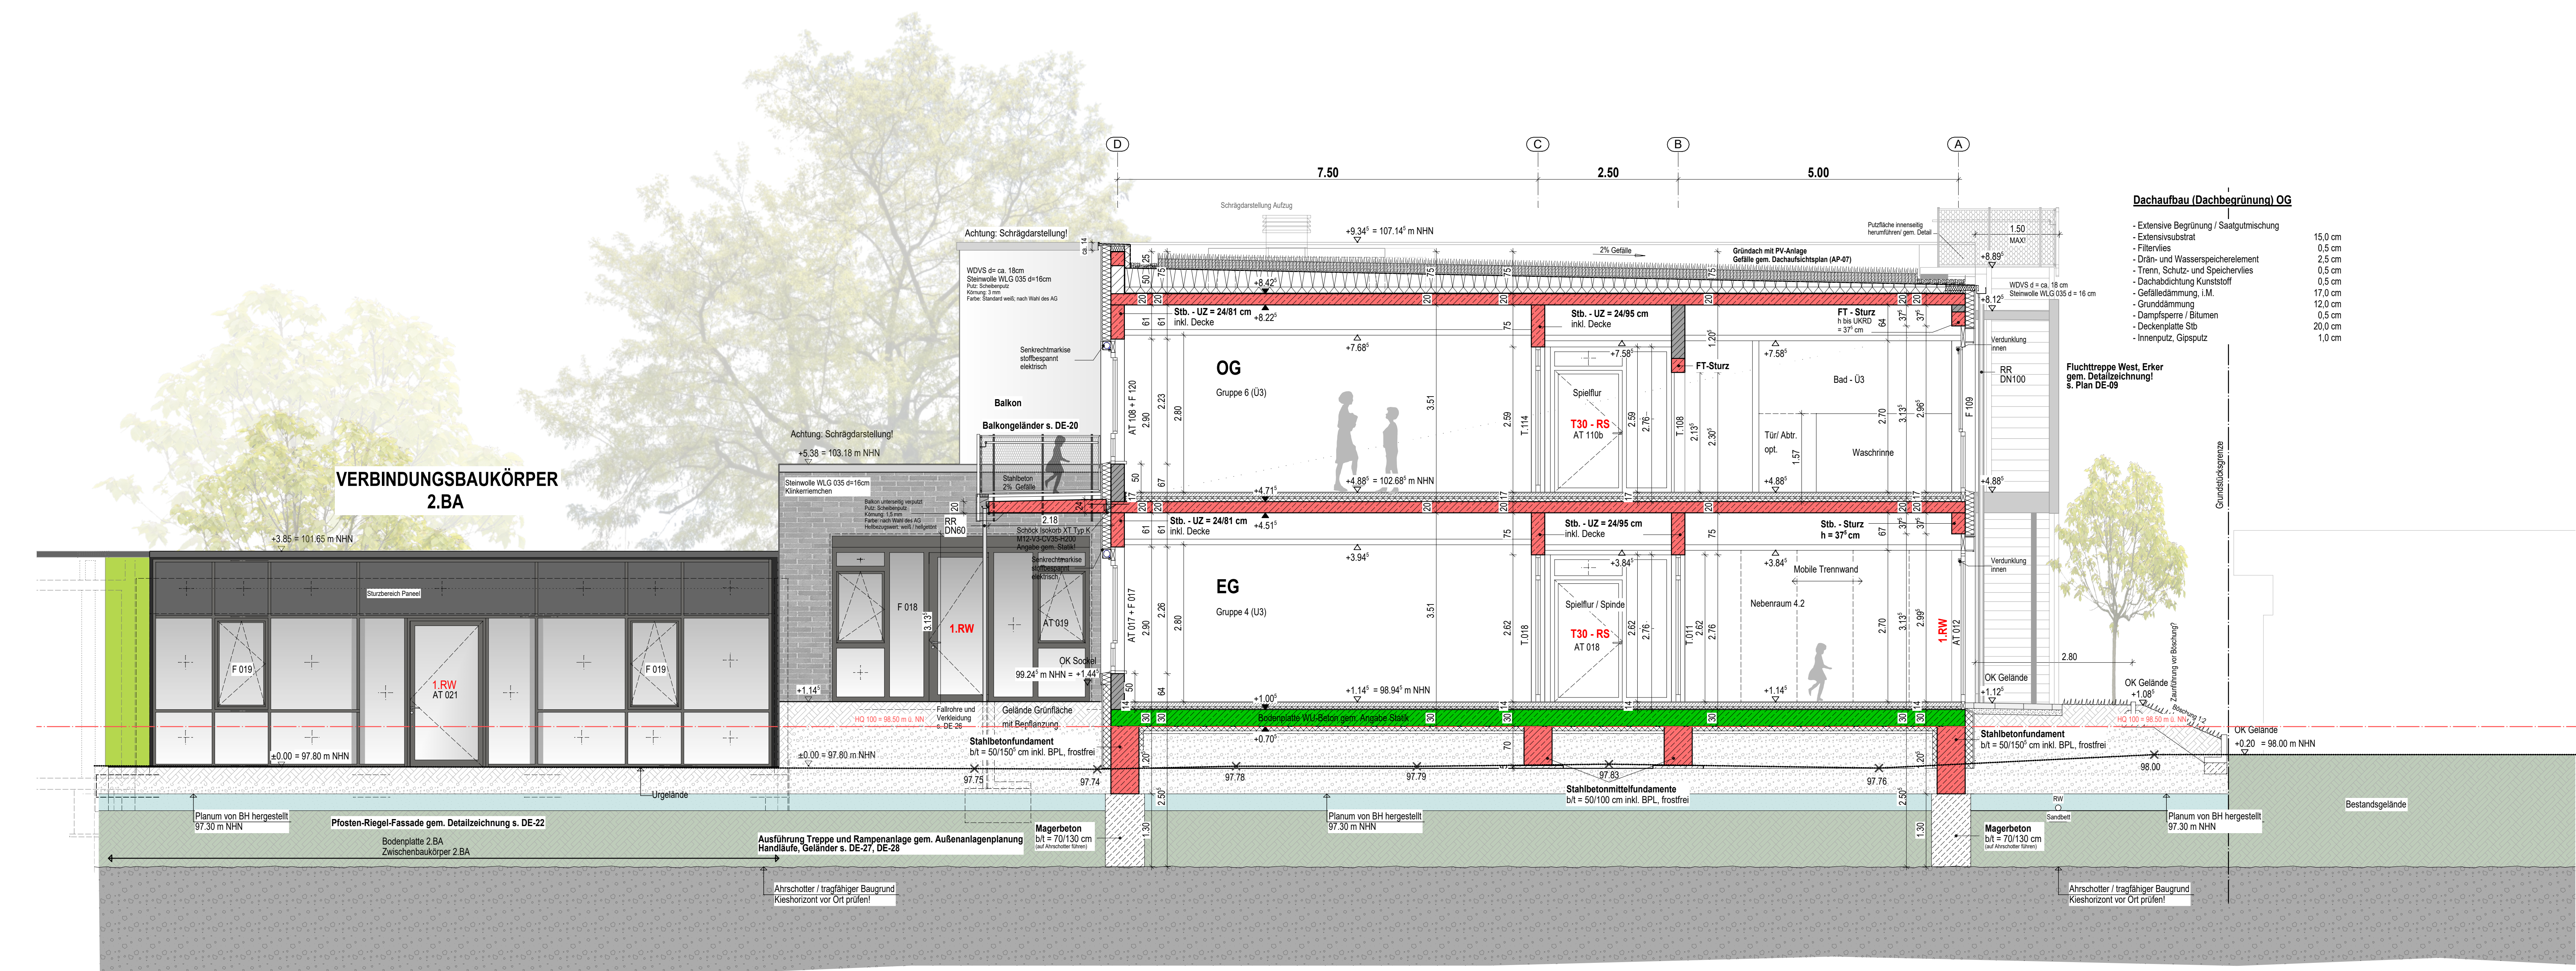

SNITT C-C M 1:50

PLANZEICHEN:	ABKÜRZUNGEN:	
▼ Oberkante Rohbau	OK	Oberkante
▲ Unterkante Rohbau	UK	Unterkante
▽ Oberkante Ausbau	VK	Vorderkante
△ Unterkante Ausbau	BRH	Büslingshöhe
OK FFB	FB	Fußboden
OK RFB	RD	Rohdecke
	UZ	Unterzug
	ÜZ	Übersag
	BE	Bodenentwurf
	RR	Regenrohr
	AHD	Abhangdecke
	OL	Oberlicht
	WDVS	Wärmedämmverbundsystem
	LH	Lichte Raumhöhe
	WD	Wanddurchbruch
	WS	Wandschleife
	DD	Deckendurchbruch
	BD	Bodendurchbruch
	UZD	Unterzugdurchbruch
	RV	Rohbodenversenkung
	RDV	Rohbodenversenkung
	HK	Heizkörper
	LA	Lichtauschnitt
	DL	Dübelleisten
	WT	Wandanker Träger

MATERIAL:	
Stb-Wände u. Stützen, gem. Angabe Stalk: C25/30	Dehngewebe Estich
WU-Beton, gem. Angabe Stalk: C25/30	Installationswand
tragendes Mauerwerk 24,0 cm, gem. Angabe Stalk: KS SFK 12, Rohdicke 1,8	OK-Wand Abkoffierung
tragendes Mauerwerk 20,0 cm, gem. Angabe Stalk: KS SFK 12, Rohdicke 1,8	Urgelände
nichttragendes Mauerwerk 11,5 cm, gem. Angabe Stalk: KS SFK 12, Rohdicke 1,8	ansteherender Boden, Gelände
nichttragendes Mauerwerk 17,5 cm, gem. Angabe Stalk: KS SFK 12, Rohdicke 1,8	tragfähiger Baugrund
Wärmedämmung, weich	Auffüllung
Wärmedämmung, hart	Auffüllung Planung inkl. Oberboden/ Mutterboden
	Auffüllung für Planumhöhe (97,30 m NN)

NA, F Angaben Brandschutz, z.B. Notausgang, Feuerlöscher, Brandschutzgüterbesten!

ÜBERSICHTSLAGEPLAN (o.M.)



INDEX	VERFASSER	DATUM	ART DER ÄNDERUNG
C	LK	15.01.2026	Planfortschreibung gem. Detailplanung Architektur, Angaben aus der Fachplanung
B	LK	12.08.2025	Planfortschreibung gem. Detailplanung Architektur, Angaben aus der Fachplanung
A	LK	04.06.2025	Planfortschreibung gem. Fortsetzung aus der Baugenehmigung, Änderungen, Änderungen, Angaben aus der Fachplanung, Änderungen aus der Baugenehmigung

Alle Maße und Angaben sind vom Ausführenden vor Ausführungsbeginn auf ihre Richtigkeit zu überprüfen. Abweichungen sind der Bauleitung unmittelbar anzuzeigen!

Soweit nicht anders angegeben gelten Maße für Tür-, Fenster-, Brüstungshöhen immer von OKRFB bis UK Rohbau bzw. UK Stein. OKFFB IMQ Bestand = +97,80m ü. NN
OKFFB EG Neubau = +98,945m ü. NN (+1,145m), HQ 100 = +98,50m ü. NN

BERGHAUS UND MICHALOWICZ GMBH
HARDENBERGSTRASSE 24 A - 56566 NEUWIED
TELEFON 02622-9068186
E-MAIL: info@berghaus-michalowicz.de
HOMEPAGE: www.berghaus-michalowicz.de

AUSFÜHRUNGSPLANUNG	
OBJEKT:	Neubau einer 4-gruppigen Kita als Ersatzgebäude für die Kita St. Plus (ehemals 3 Gruppen) als Hauptgebäude zur 3-gruppigen Kita IMQ, Schützenstraße 123, 53474 Bad Neuenahr-Ahrweiler
BAUHERR:	Aufbau- und Entwicklungsgesellschaft Bad Neuenahr-Ahrweiler mbH, vertr. d. Hr. Herbert Wiemer, Hauptstraße 136a, 53474 Bad Neuenahr-Ahrweiler
PLAN:	Schnitt A-A Schnitt C-C
MASSSTAB:	1:50
BEARBEITER:	LK
UNTERSCHRIFT BAUHERR:	UNTERSCHRIFT ARCHITEKT:
PLANSTAND:	10.04.2026
PLANNR:	AP-08