




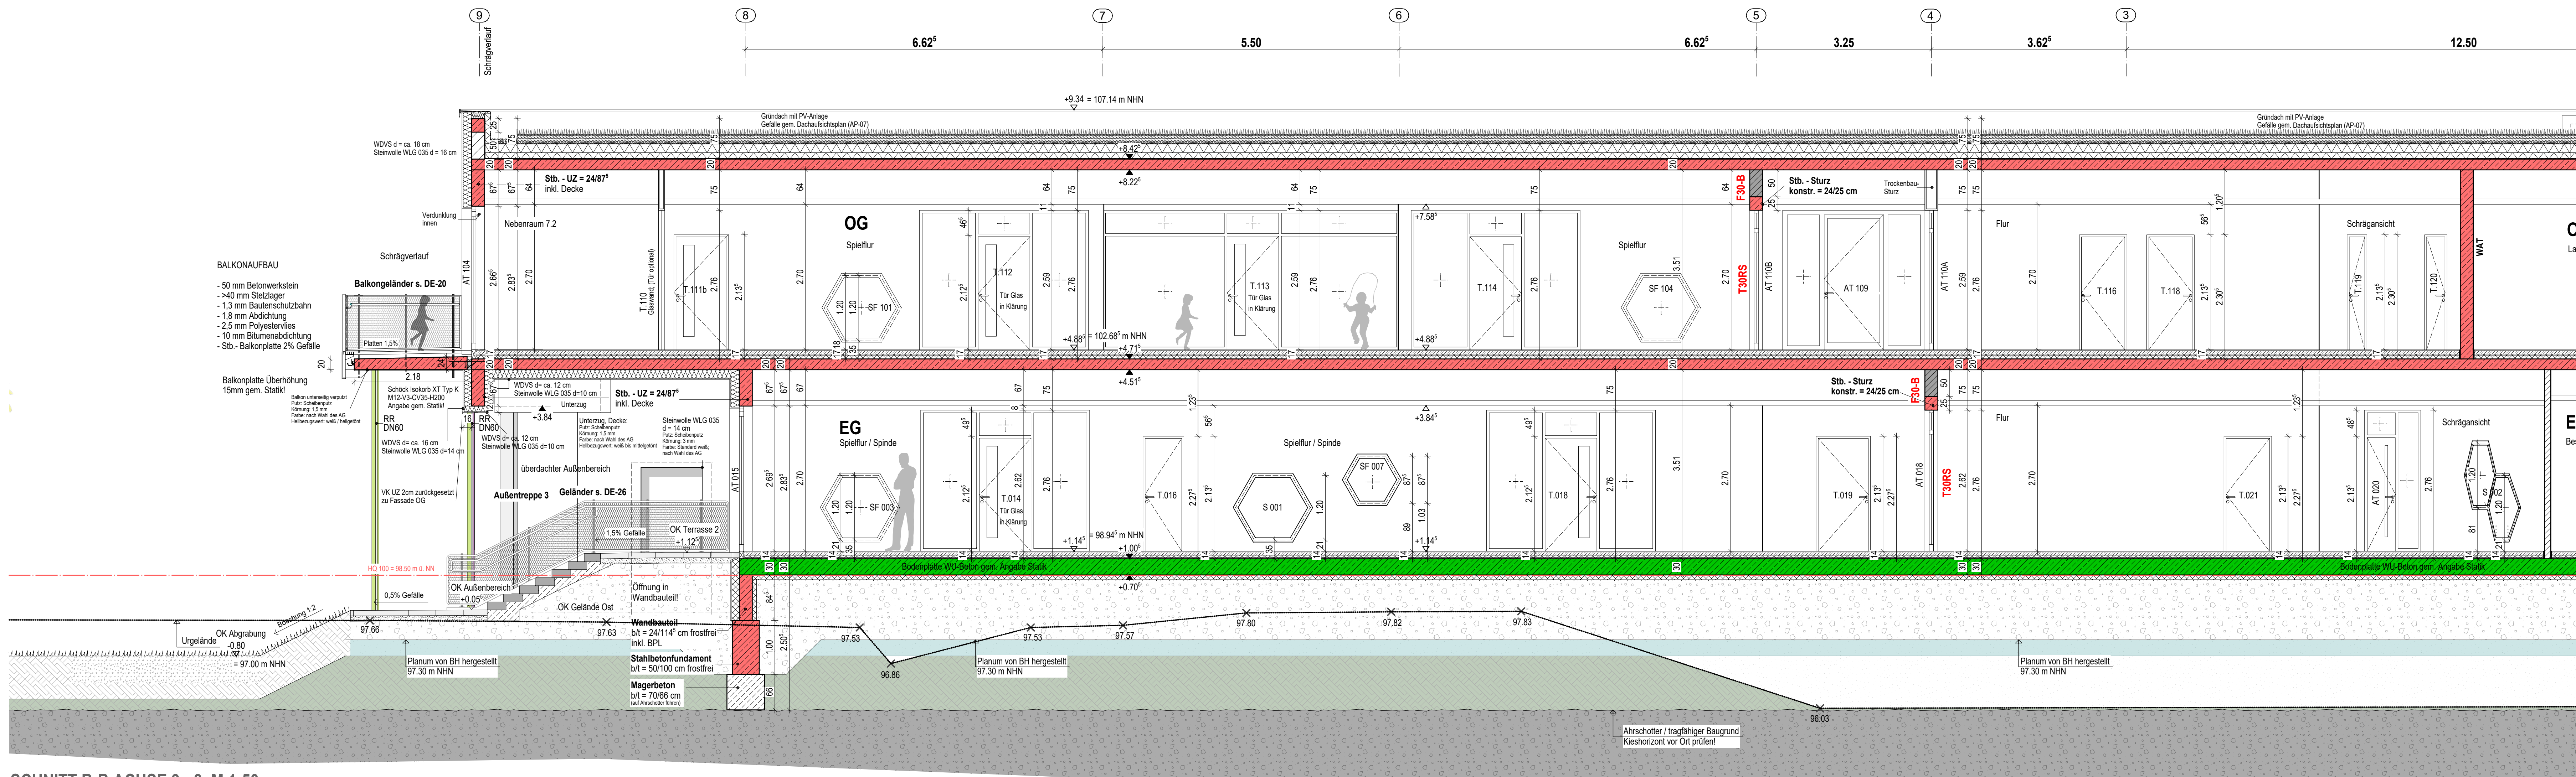

SNITT B-B Achse 9 - 3 M 1:50

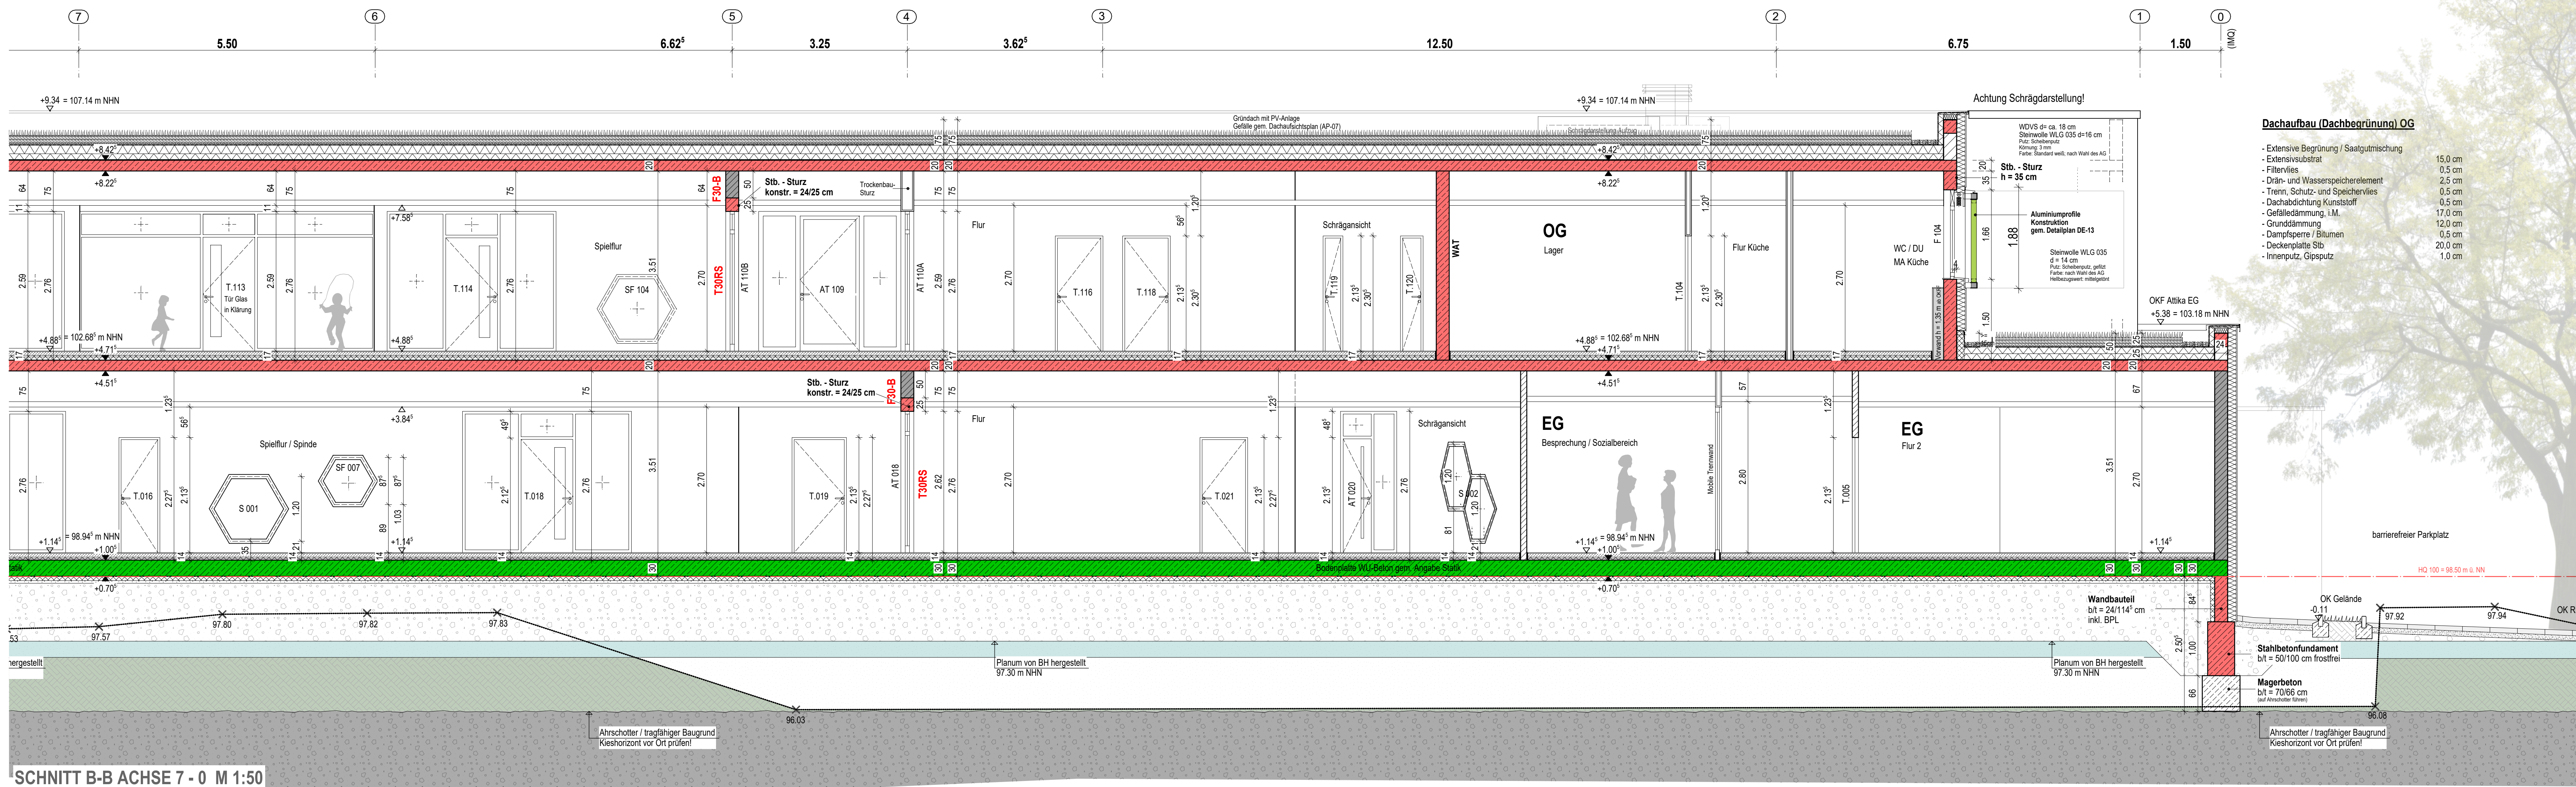

SNITT B-B Achse 7 - 0 M 1:50

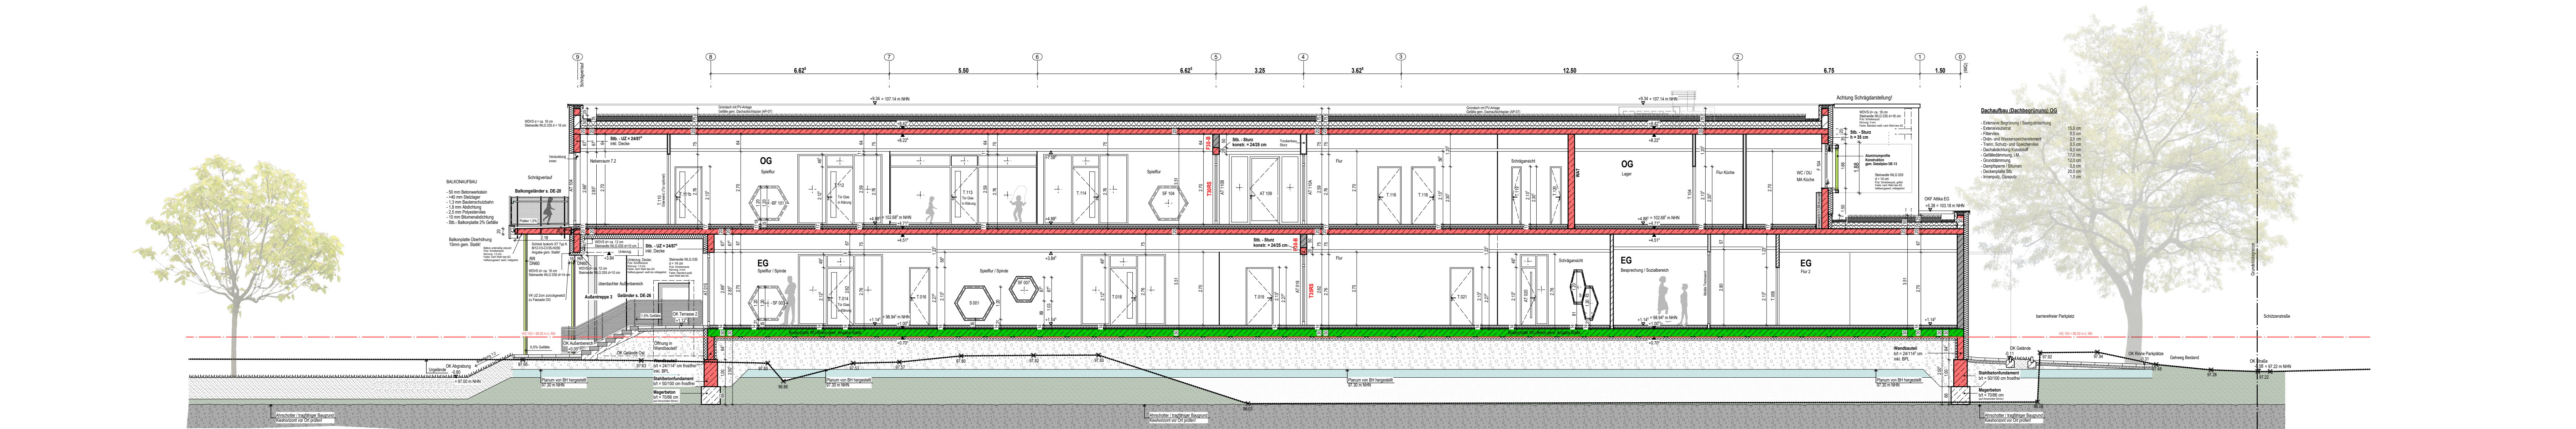


SNITT B-B M 1:100

PLANZEICHEN:	ABKÜRZUNGEN:	
▼ Oberkante Rohbau	OK	Oberkante
▲ Unterkante Rohbau	UK	Unterkante
▽ Oberkante Ausbau	VK	Vorderkante
△ Unterkante Ausbau	BRH	Büslingshöhe
OK FFB	FB	Fußboden
OK RFB	RD	Rohdecke
	UZ	Unterzug
	UEZ	Überzug
	BE	Bodenentwurf
	RR	Regenrohr
	AHD	Abhangdecke
	QL	Oberlicht
	WDVS	Wärmedämmverbundsystem
	LH	Lichte Raumhöhe
	WD	Wanddurchbruch
	WS	Wandschlitze
	DD	Deckendurchbruch
	BD	Bodendurchbruch
	UZD	Unterzugdurchbruch
	RBV	Rohbodenverspannung
	REV	Rohbodenvergrößerung
	HK	Heizkörper
	LA	Lichtauschnitt
	DL	Dübelstreifen
	WAT	Wandanker Träger

MATERIAL:		
Stb-Wände u. Stützen, gem. Angabe Stalk: C25/30		Dehlfugen Estich
WU-Beton, gem. Angabe Stalk: C25/30		Installationswand
tragendes Mauerwerk 24 cm, gem. Angabe Stalk: KS SFK 12, Rohdicke 1,8		OK-Wand Abkürzung
tragendes Mauerwerk 20 cm, gem. Angabe Stalk: KS SFK 12, Rohdicke 1,8		Umgelände
nichttragendes Mauerwerk 11,5 cm, gem. Angabe Stalk: KS SFK 12, Rohdicke 1,8		anstehender Boden, Gelände
nichttragendes Mauerwerk 17,5 cm, gem. Angabe Stalk: KS SFK 12, Rohdicke 1,8		tragfähiger Baugrund
Wärmedämmung, weich		Auffüllung
Wärmedämmung, hart		Auffüllung Planung inkl. Oberboden/ Mutterboden
		Ausschüttung für Planumhöhe (97,30 m NNN)

NA, F Angaben Brandschutz, z.B. Notausgang, Feuerlöscher, Brandabschirmung beachten!

ÜBERSICHTSLAGEPLAN (o.M.)

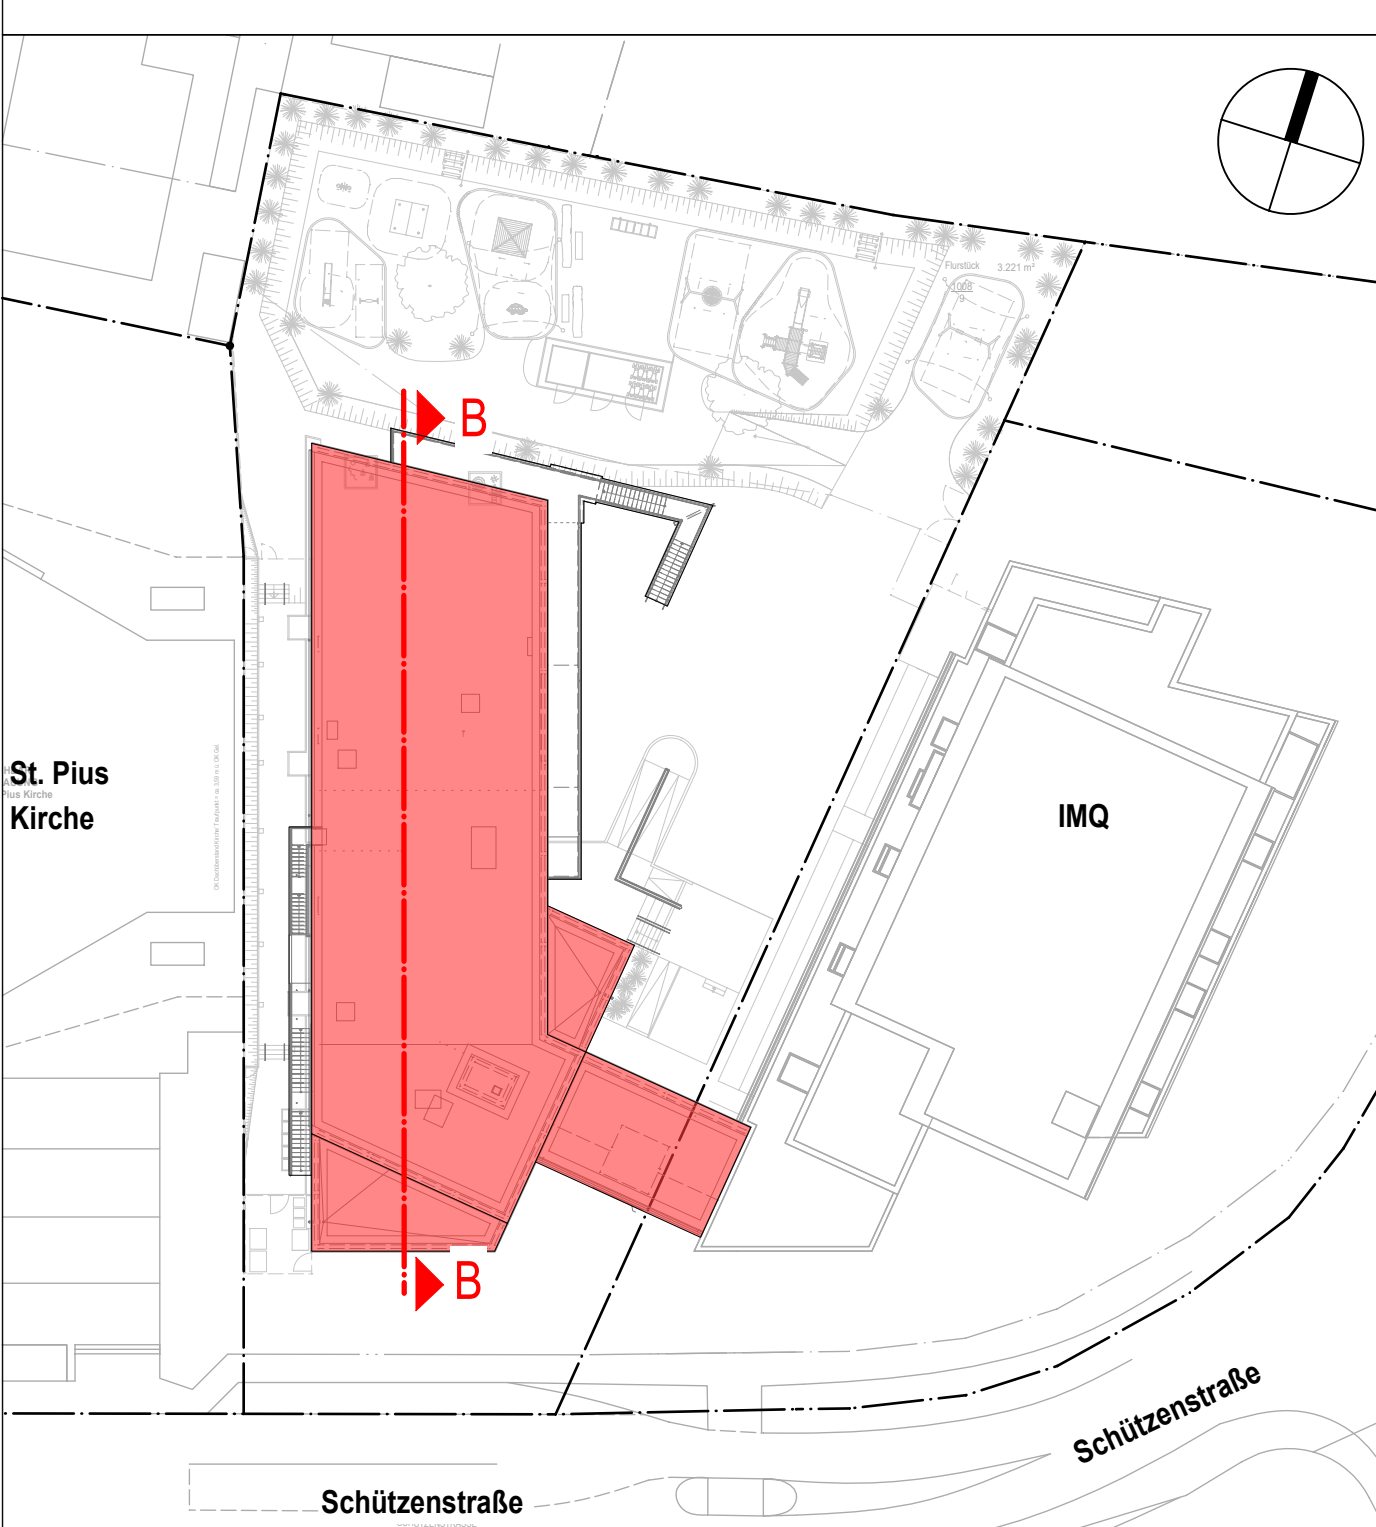

INDEX	VERFASSER	DATUM	ART DER ÄNDERUNG
C	LK	15.01.2026	Planfortschreibung gem. Detailplanung Architektur, Angaben aus der Fachplanung
B	LK	12.08.2025	Planfortschreibung gem. Detailplanung Architektur, Angaben aus der Fachplanung
A	LK	04.06.2025	Planfortschreibung gem. Fortführung aus der Baugemeinschaft

Alle Maße und Angaben sind vom Ausführenden ggü. Ausführungsbegriff auf ihre Richtigkeit zu überprüfen. Abweichungen sind der Bauleitung unmittelbar anzuzeigen!

Soweit nicht anders angegeben gelten Maße für Tür-, Fenster-, Brüstungshöhen immer von OKRFB bis UK Rohbau bzw. UK Stein. OKFFB IMQ Bestand = +97,80m ü. NN

OKFFB EG Neubau = +98,945m ü. NN (+1,145m); HQ 100 = +98,50m ü. NN

AUSFÜHRUNGSPLANUNG C			
OBJEKT:	Neubau einer 4-gruppigen Kita als Ersatzgebäude für die Kita St. Plus (ehemals 3 Gruppen) als Hauptgebäude zur 3-gruppigen Kita IMQ, Schützenstraße 123, 53474 Bad Neuenahr-Ahrweiler	PLANNR:	AP-09
BAUHERR:	Aufbau- und Entwicklungsgesellschaft Bad Neuenahr-Ahrweiler mbH, vertr. d. Hr. Herbert Wimmer, Hauptstraße 136a, 53474 Bad Neuenahr-Ahrweiler	MASSSTAB:	1:100, 1:50
PLAN:	Schnitt B-B	PLANSTAND:	10.04.2026
BEARBEITER:	LK	UNTERSCHRIFT:	UNTERSCHRIFT:
UNTERSCHRIFT:	BAUHERR:	UNTERSCHRIFT:	ARCHITEKT: