







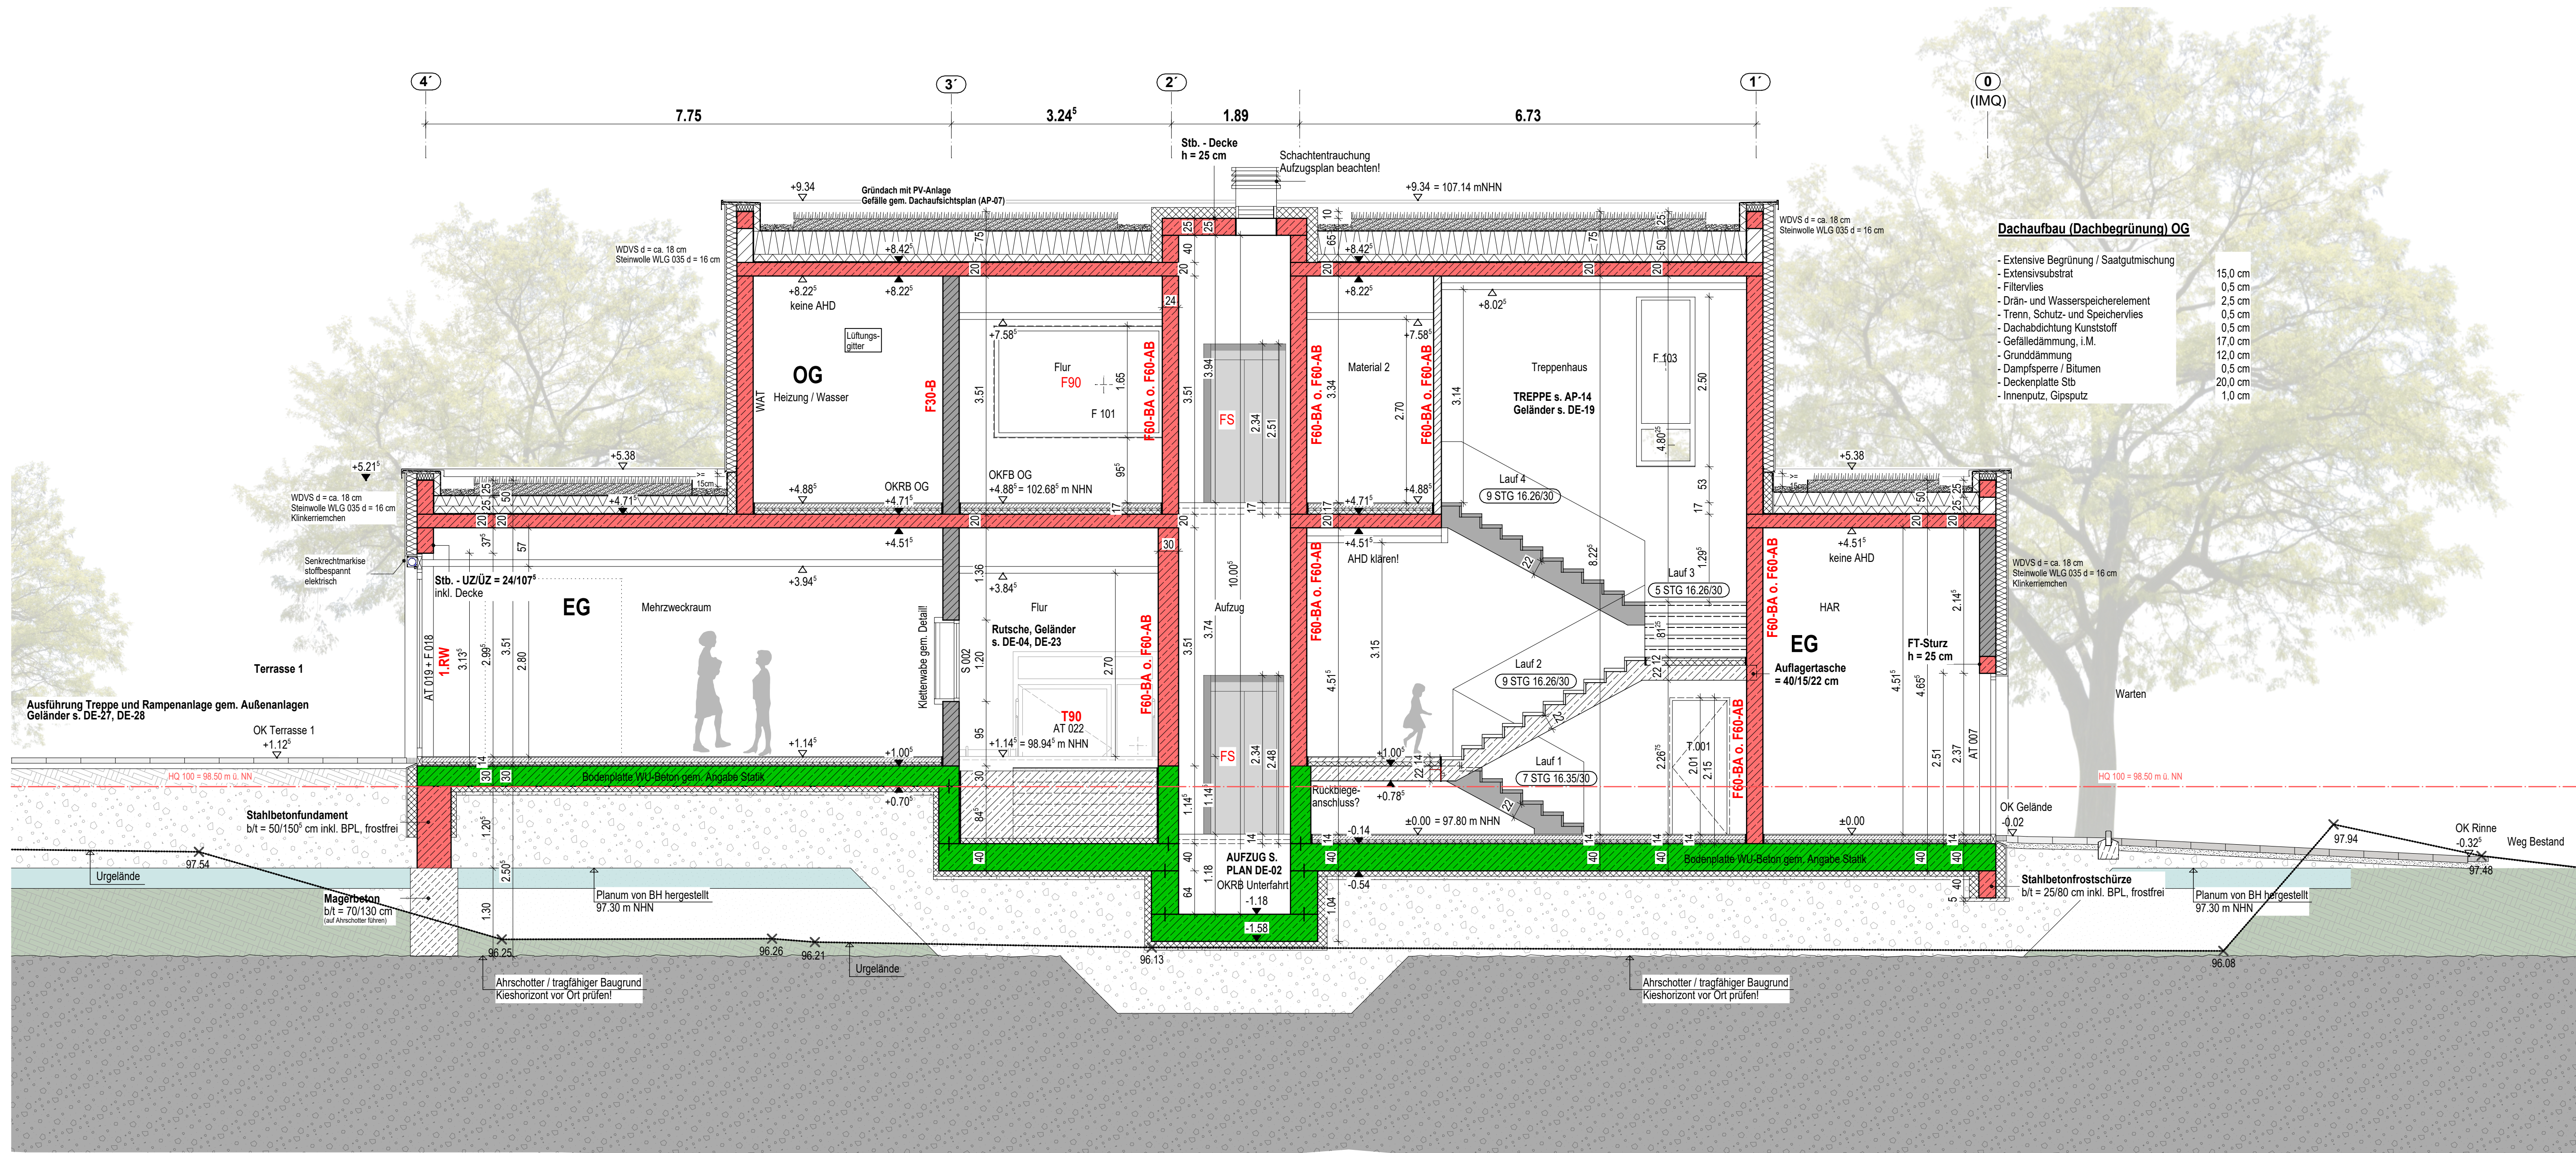


SCHNITT D-D M 1:50

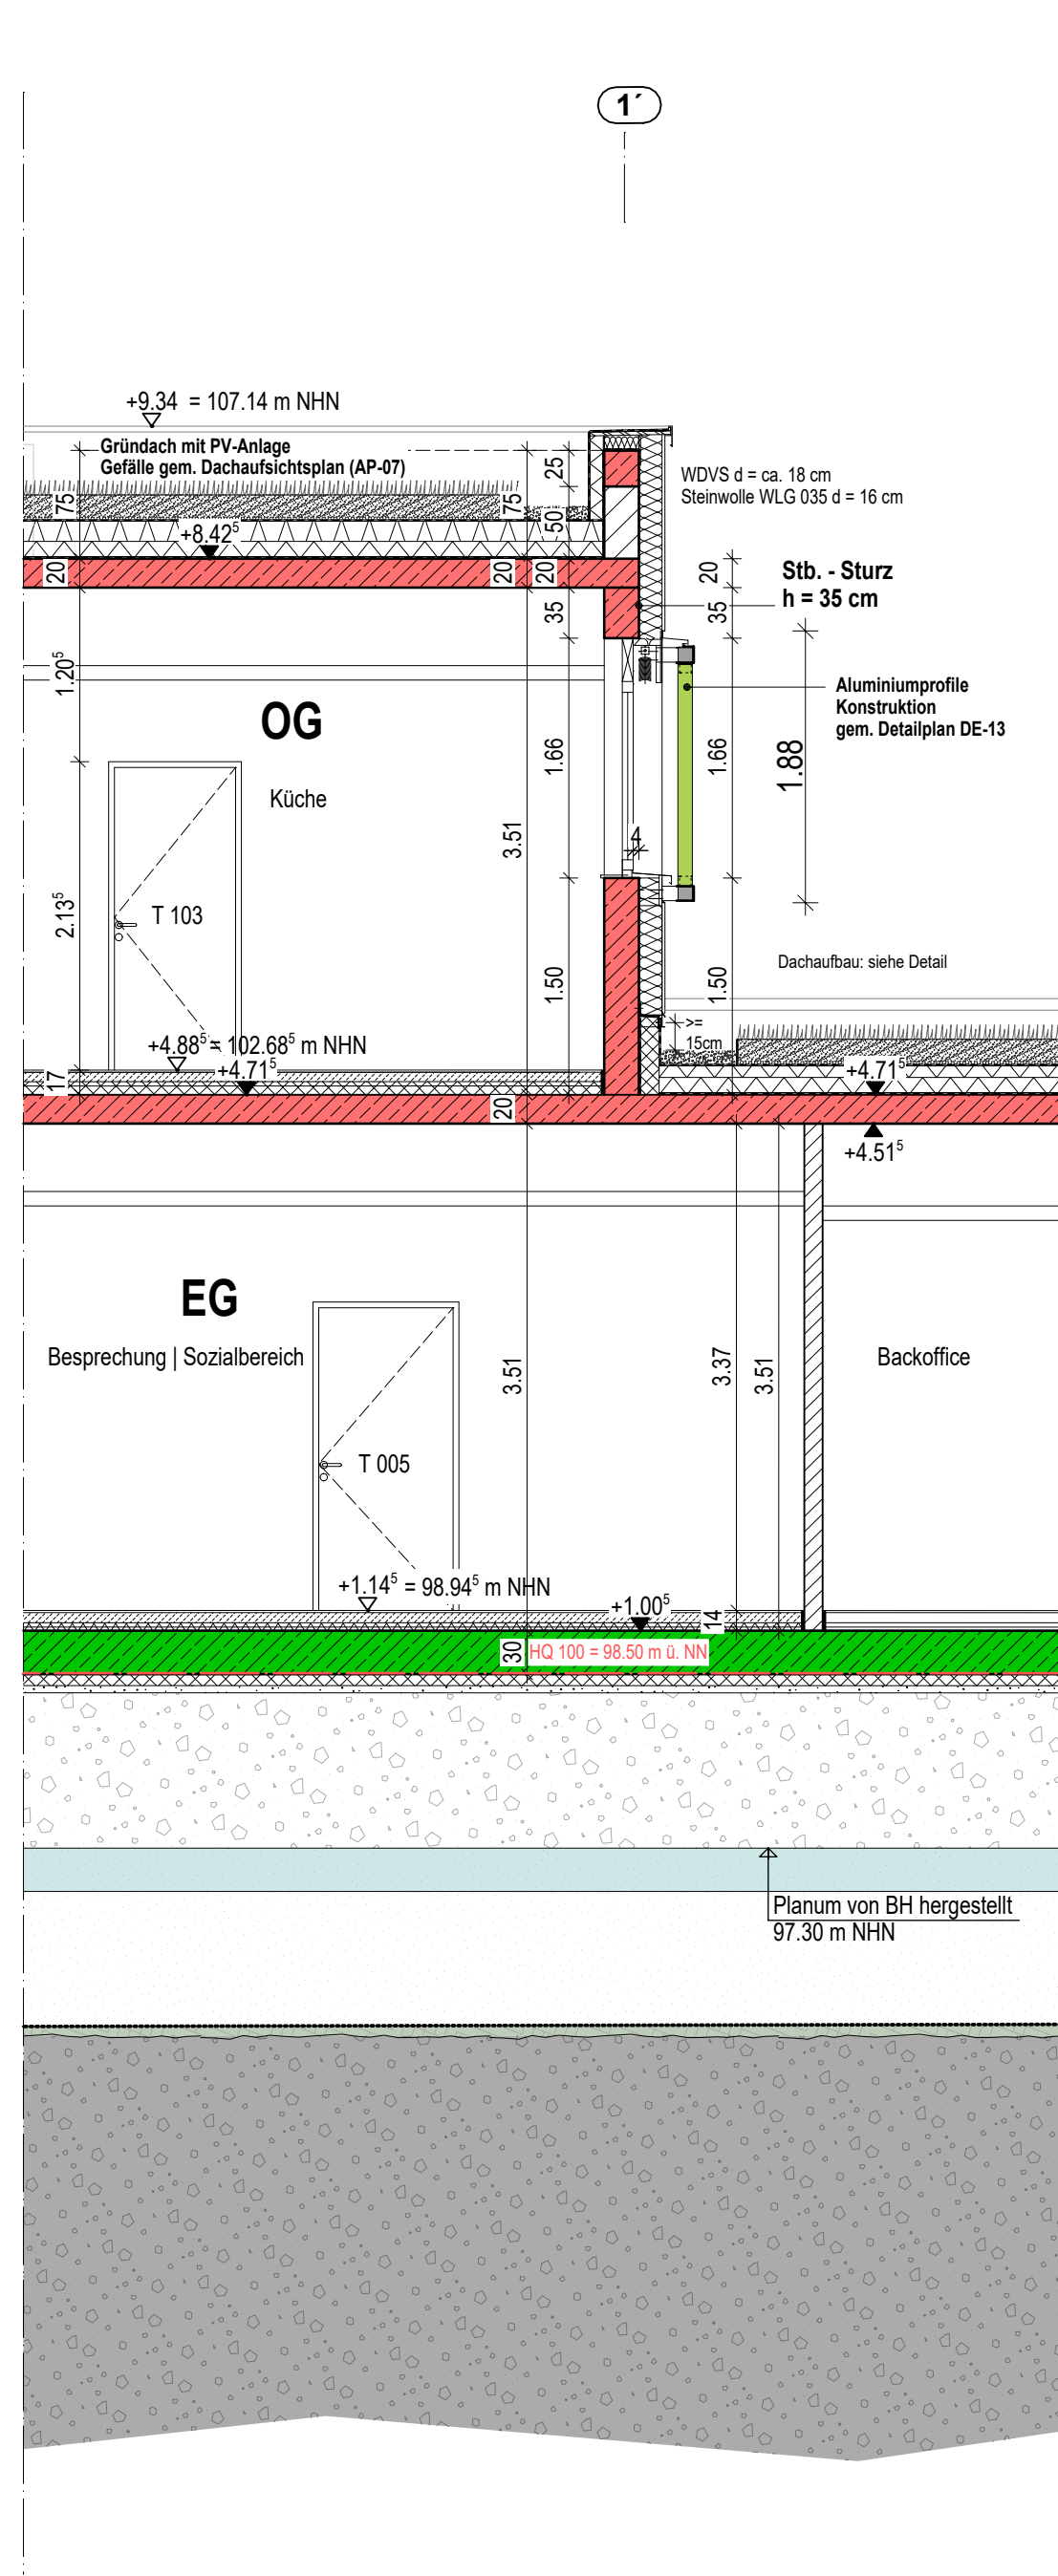


TEILSCHNITT H-H M 1:50


PLANZEICHEN:	ABKÜRZUNGEN:
- Überkante Rohbau - Unterleiste Rohbau - Überkante Ausbau - OK FFB - OK RFB	- OK Oberkante - UK Unterleiste - BRH Brüstungshöhe - FB Fußboden - RD Rohdecke - UZ Unterzug - UEZ Überzug - BE Bodenauflauf - RR Regenrohr - AHD Abhangende - WDVS Wärmepumpe - LH Lichte Raumhöhe - WD Wanddurchbruch - WS Wandschicht - DO Deckendurchbruch - BD Bodendurchbruch - UZ Unterzugdurchbruch - RDV Rohbodenverspannung - HK Heizkörper - LA Lichtauschnitt - DL Dämmleiste - WAT Wandanker

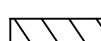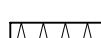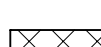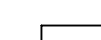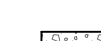MATERIAL:	
	Stb-Wände u. Stützen, gem. Angabe Ststk: C25/30
	WU-Beton gem. Angabe Ststk: C25/30
	tragendes Mauerwerk 24,0 cm gem. Angabe Ststk: KS SFK 12, Rohdichte 1,8
	tragendes Mauerwerk 20,0 cm gem. Angabe Ststk: KS SFK 12, Rohdichte 1,8
	nichttragendes Mauerwerk 11,5 cm KS SFK 12, Rohdichte 1,8
	nichttragendes Mauerwerk 17,5 cm KS SFK 12, Rohdichte 1,8
	Wärmedämmung, weich
	Wärmedämmung, hart
	Wärmedämmung, hart
	Dehngitter Estrich
	Installationswand
	GK-Wand Abkürzung
	Urgelände
	ansteher Boden, Gelände
	tragfähiger Baugrund
	Auffüllung
	Auffüllung Planung inkl. Oberboden/ Mutterboden
	Aufschiebung für Planumhöhe (97,30 m NN)


ÜBERSICHTSLAGEPLAN (o.M.)

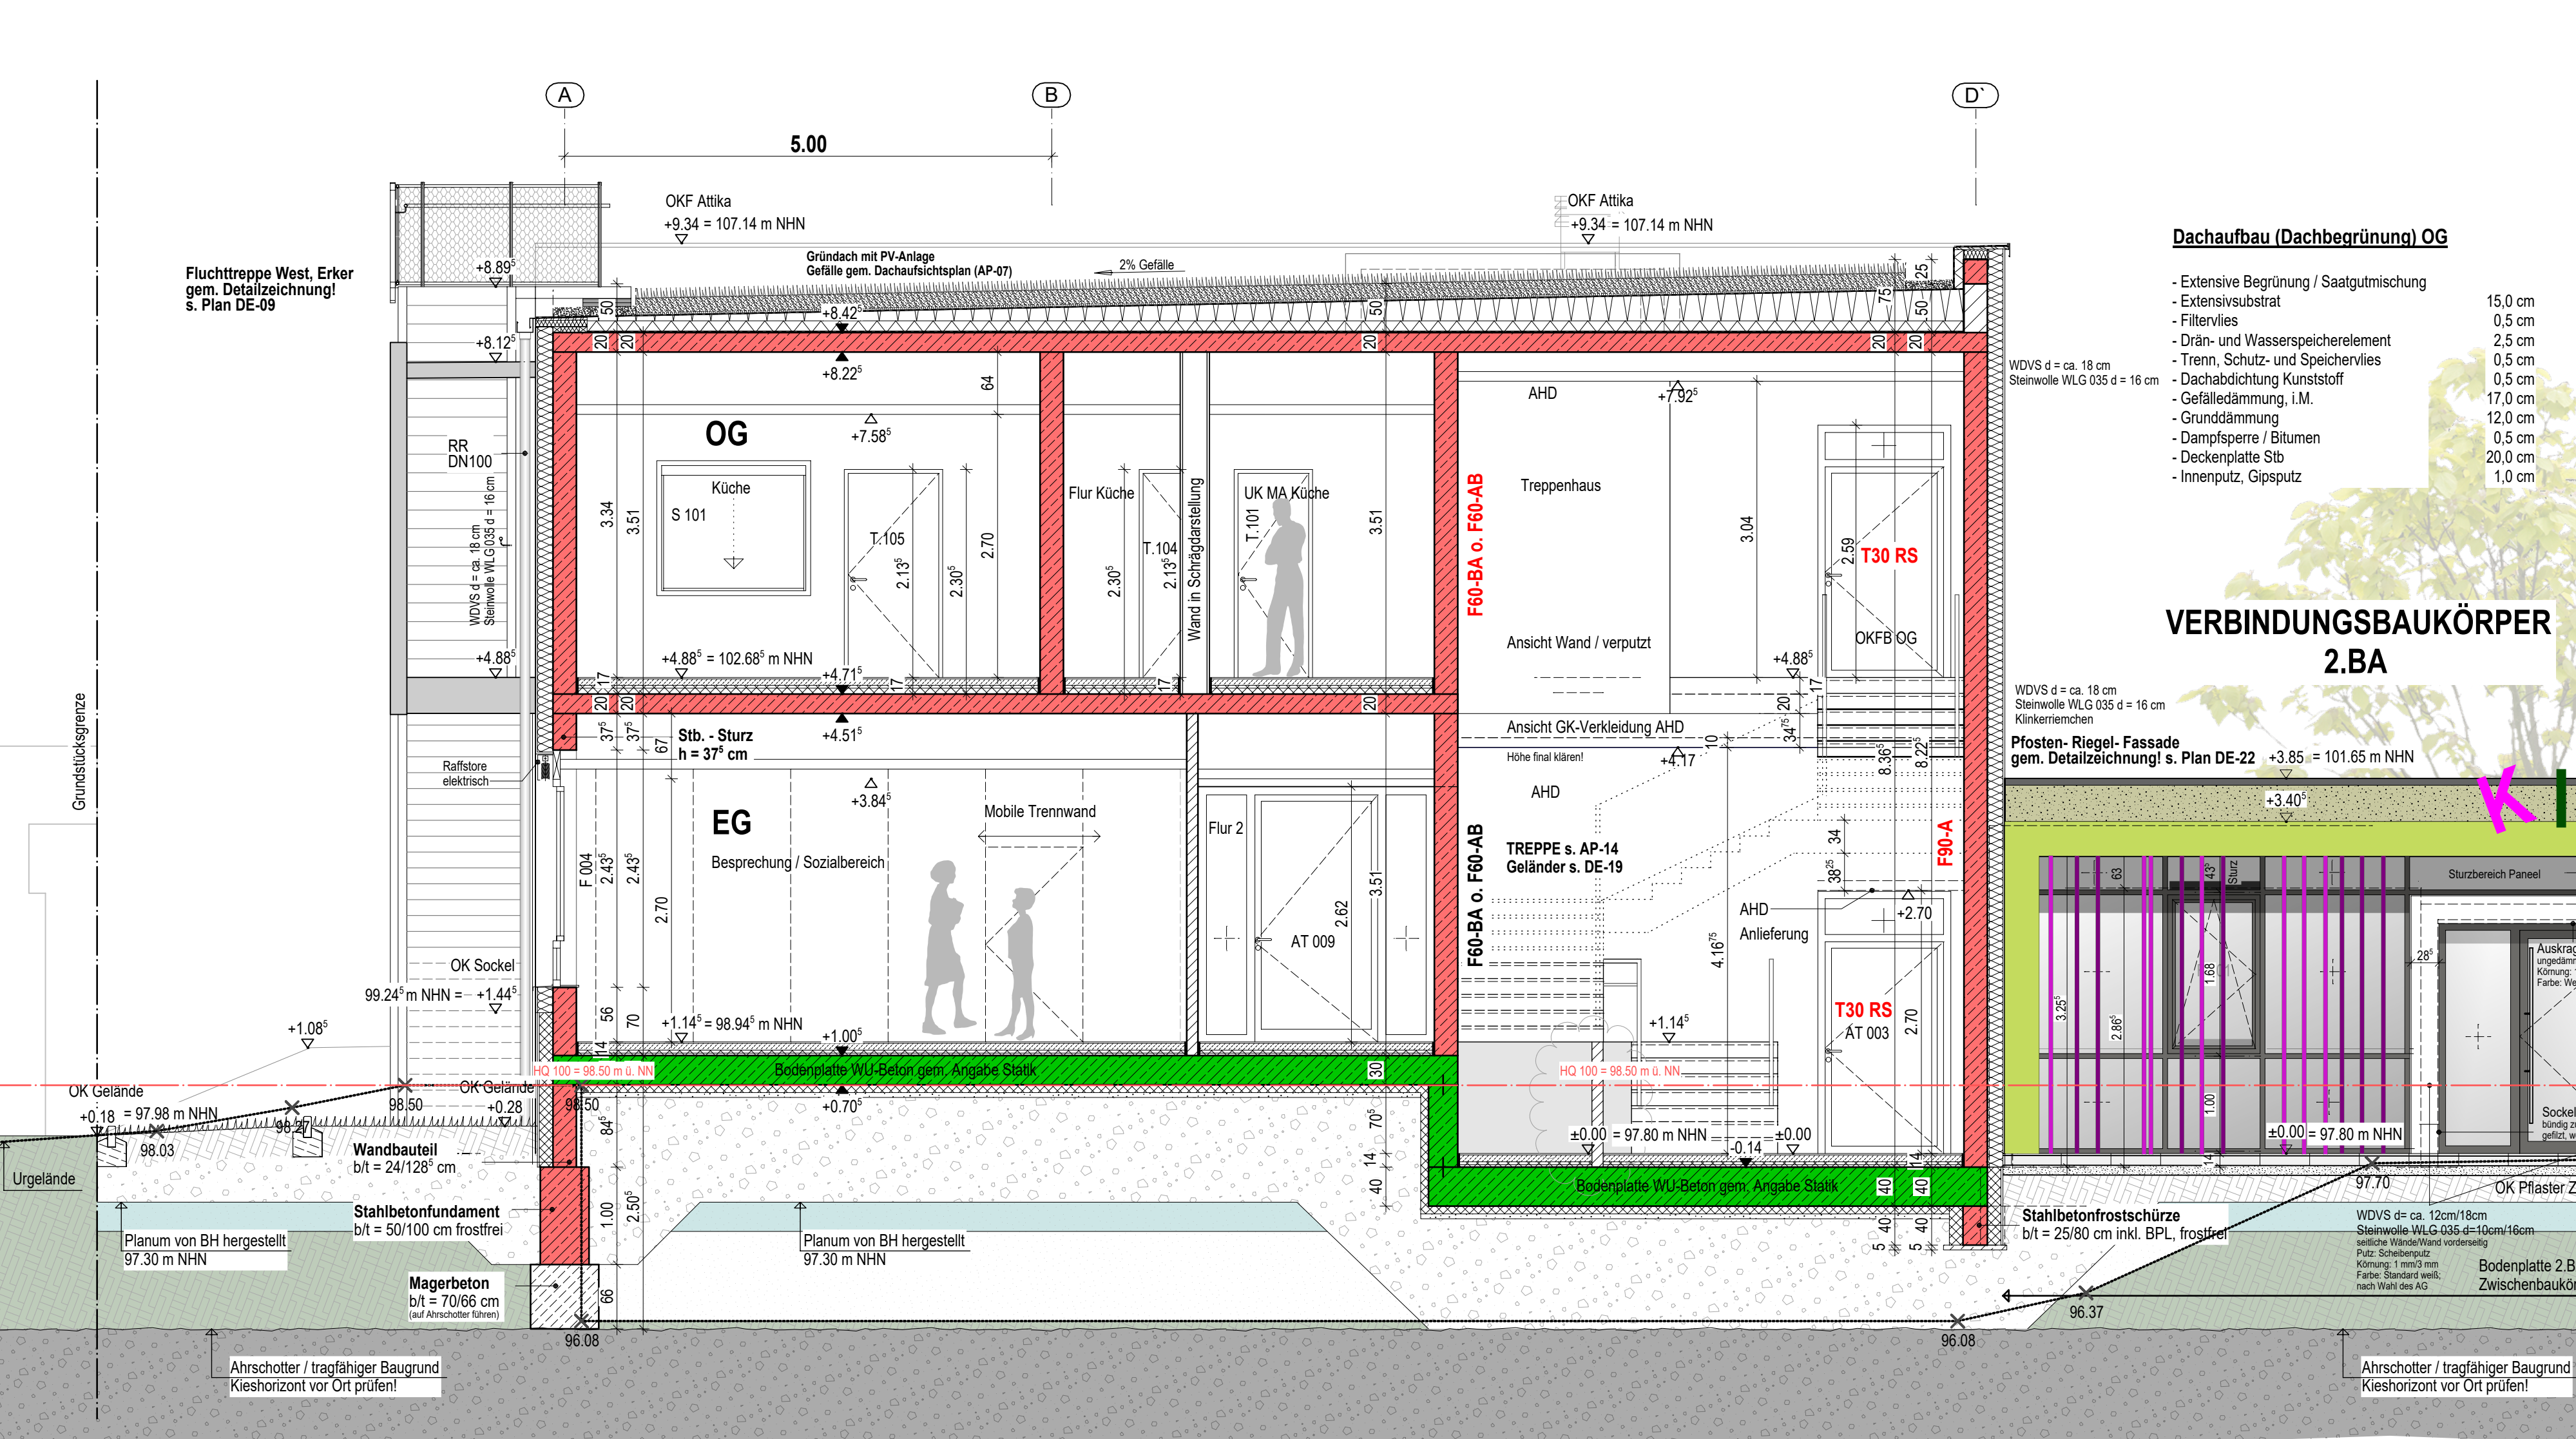

SCHNITT E-E M 1:50

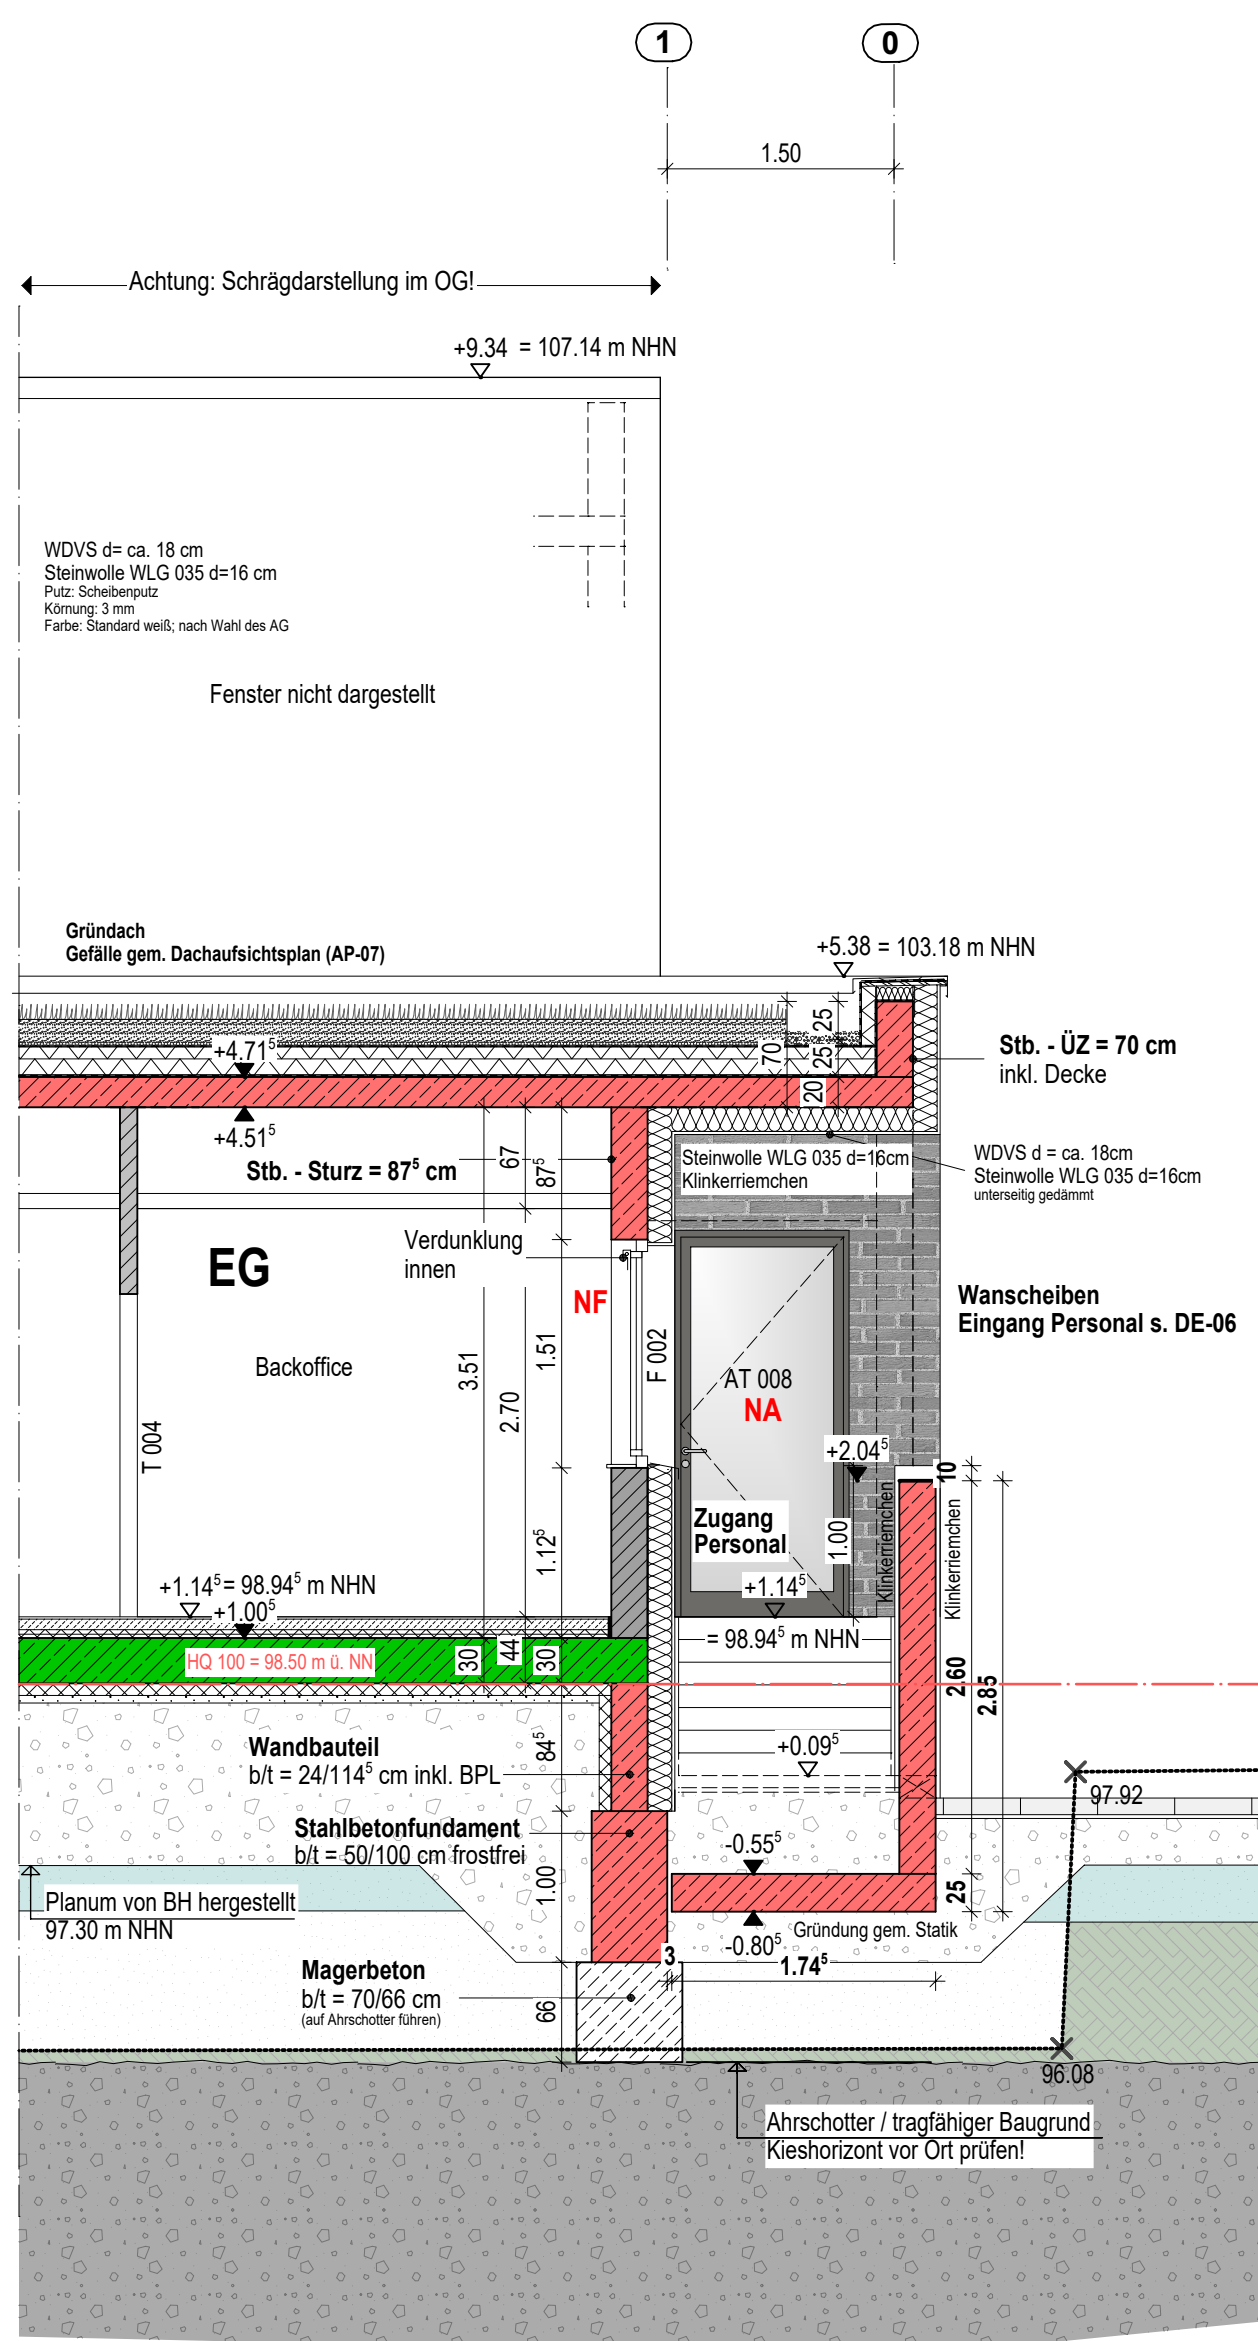

TEILSCHNITT F-F M 1:50

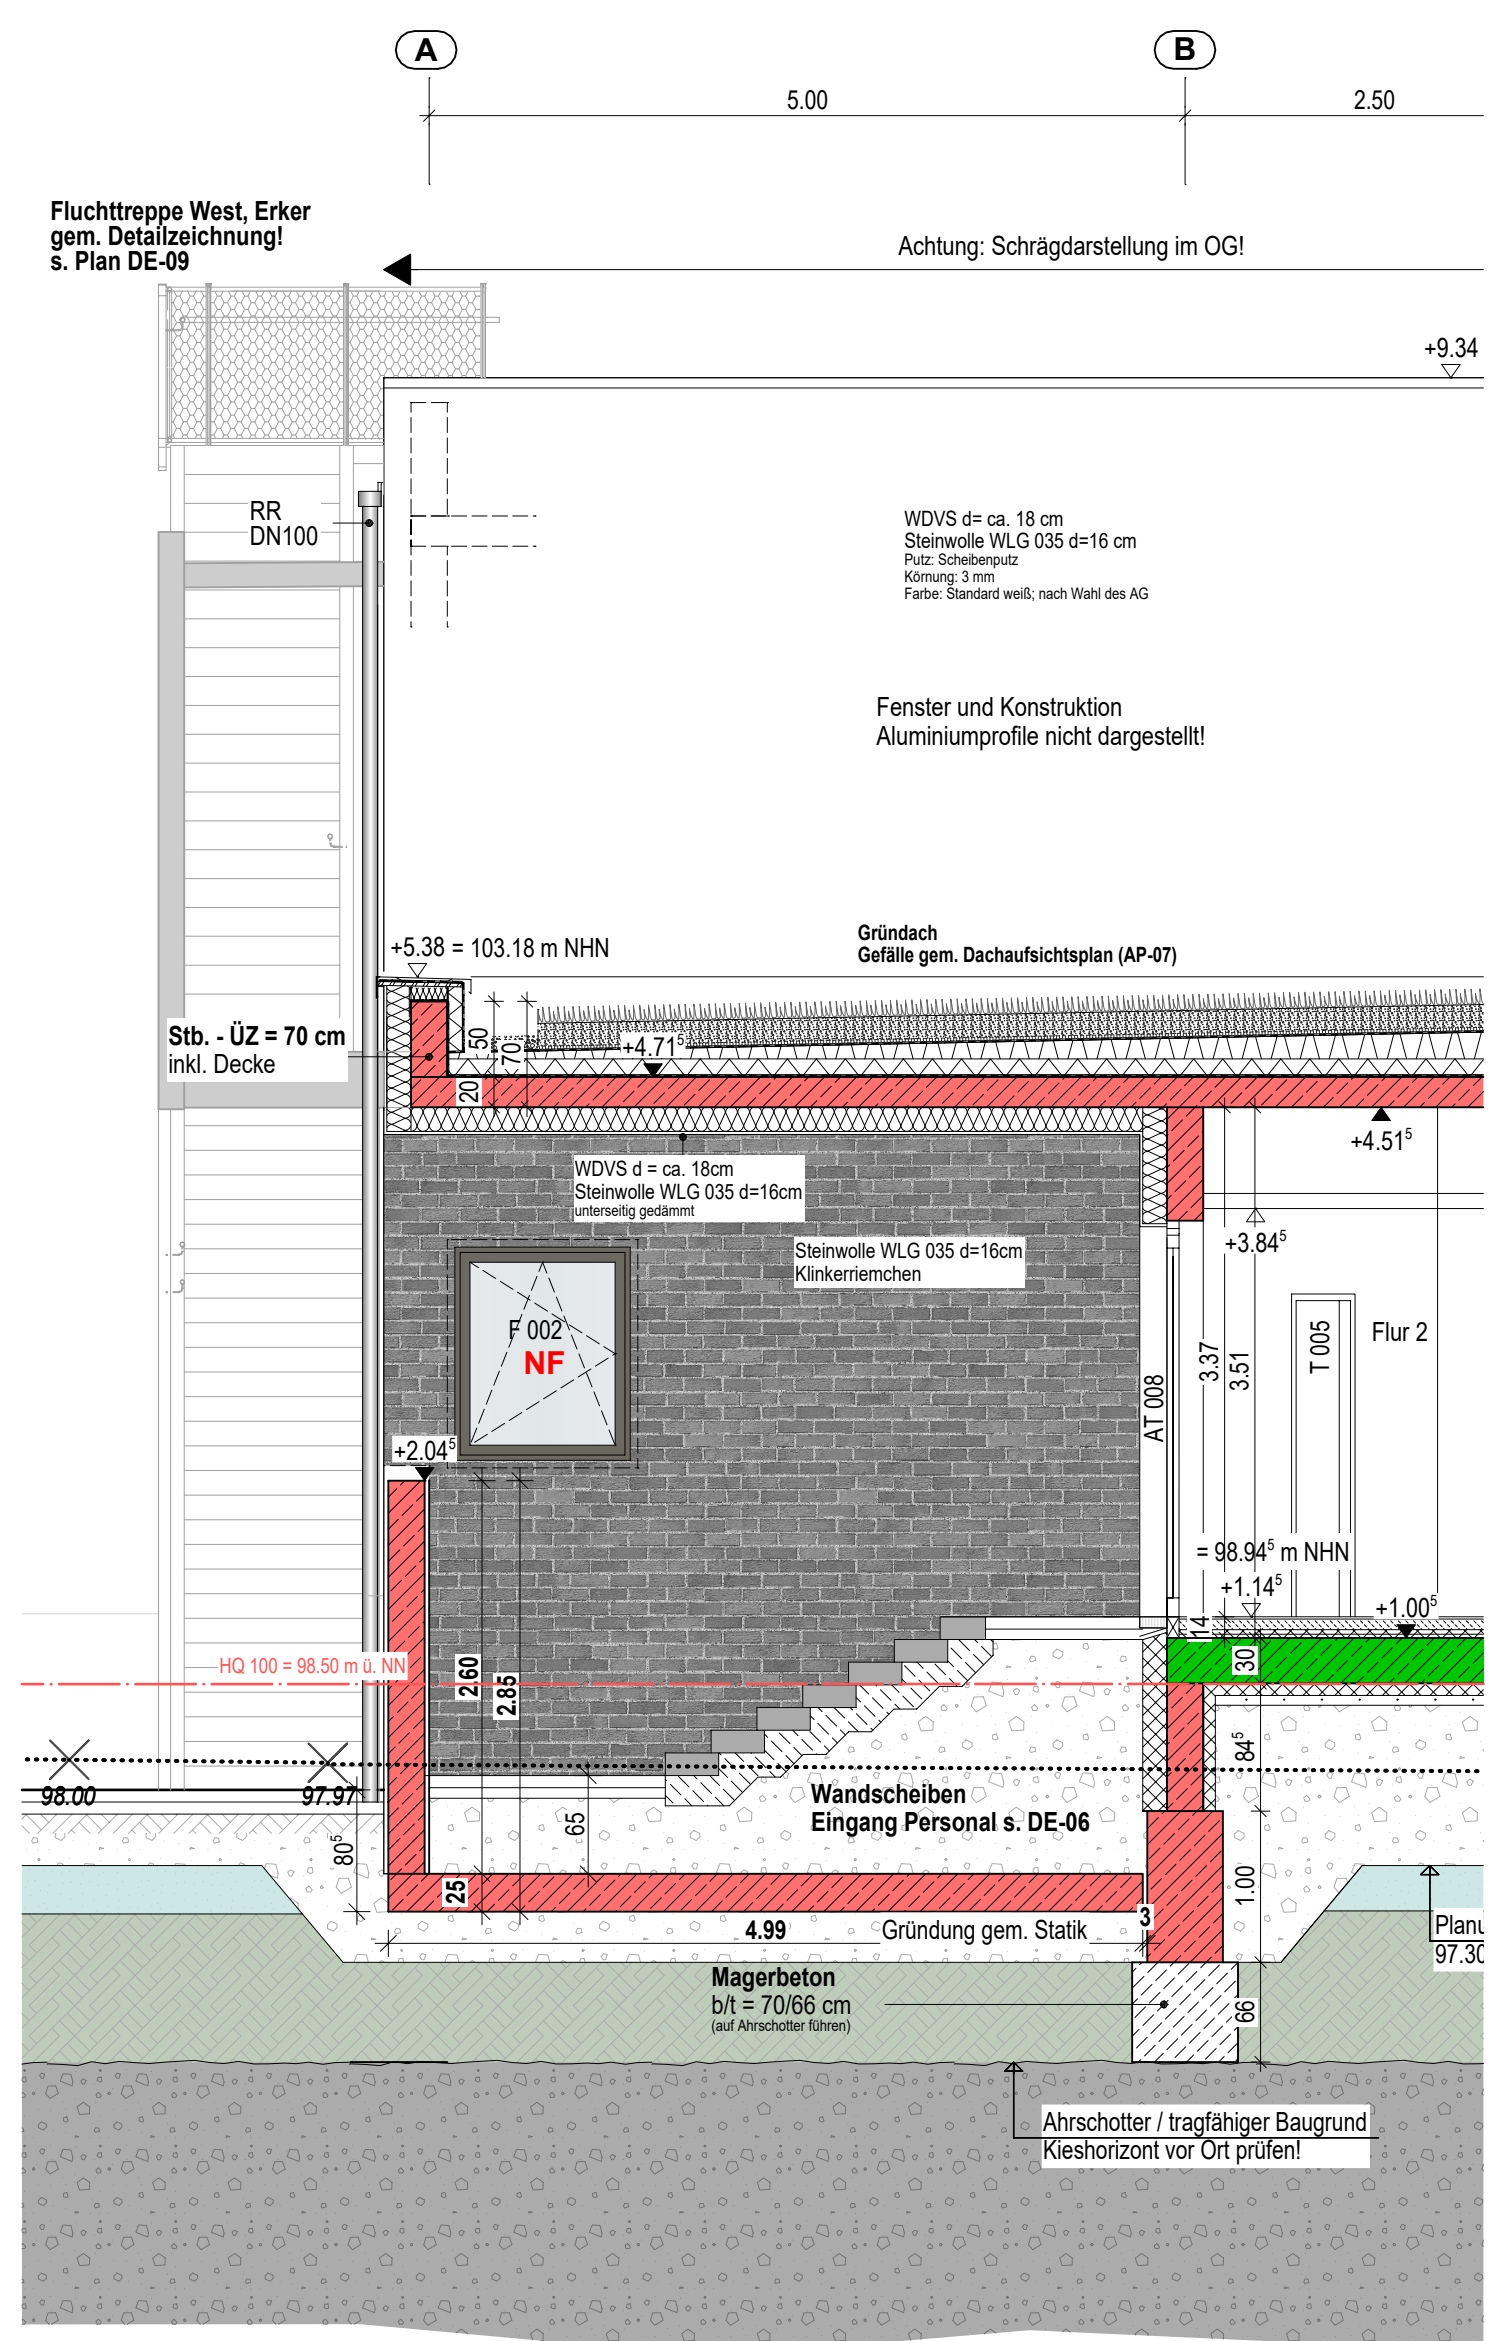

TEILSCHNITT G-G M 1:50

INDEX	VERFASSER	DATUM	ART DER ÄNDERUNG
C	LK	15.01.2026	Planfortschreibung gem. Detailplanung Architektur, Angaben aus der Fachplanung
B	LK	12.08.2025	Planfortschreibung gem. Detailplanung Architektur, Angaben aus der Fachplanung
A	LK	04.06.2025	Planfortschreibung gem. Fortführung aus der Baugemeinschaft

Alle Maße und Angaben sind vom Ausführenden vor Ausführungsbeginn auf ihre Richtigkeit zu überprüfen.
Abweichungen sind der Bauleitung unmittelbar anzuzeigen!

Soweit nicht anders angegeben gelten Maße für Tür-, Fenster-, Brüstungshöhen immer von OKRFB bis UK Rohbau bzw. UK Stein. OKRFB IMQ Bestand = +97.80m ü. NN
OKRFB EG Neubau = +98.945m ü. NN (+1.145m), HQ 100 = +98.50m ü. NN

BERGHAUS UND MICHALOWICZ GMBH
HARDENBERGSTRASSE 24 A - 56566 NEUWIED
TELEFON 02622-9068186
E-MAIL: info@berghaus-michalowicz.de
HOMEPAGE: www.berghaus-michalowicz.de

AUSFÜHRUNGSPLANUNG C			
OBJEKT:	Neubau einer 4-gruppigen Kita als Ersatzgebäude für die Kita St. Plus (ehemals 9 Gruppen) als Hauptgebäude zur 3-gruppigen Kita IMQ, Schützenstraße 123, 53474 Bad Neuenahr-Ahrweiler		
BAUHERR:	Aufbau- und Entwicklungsgesellschaft Bad Neuenahr-Ahrweiler mbH vert. d. Hr. Herbert Werner Hauptstraße 136a, 53474 Bad Neuenahr-Ahrweiler		
PLAN:	Schnitt D-D Schnitt E-E Schnitt F-F Schnitt G-G Schnitt H-H	PLANNR: AP-10	
MASSSTAB:	1:50	PLANSTAND:	10.04.2026
BEARBEITER:	LK		
UNTERSCHRIFT BAUHERR:	UNTERSCHRIFT ARCHITEKT:		