



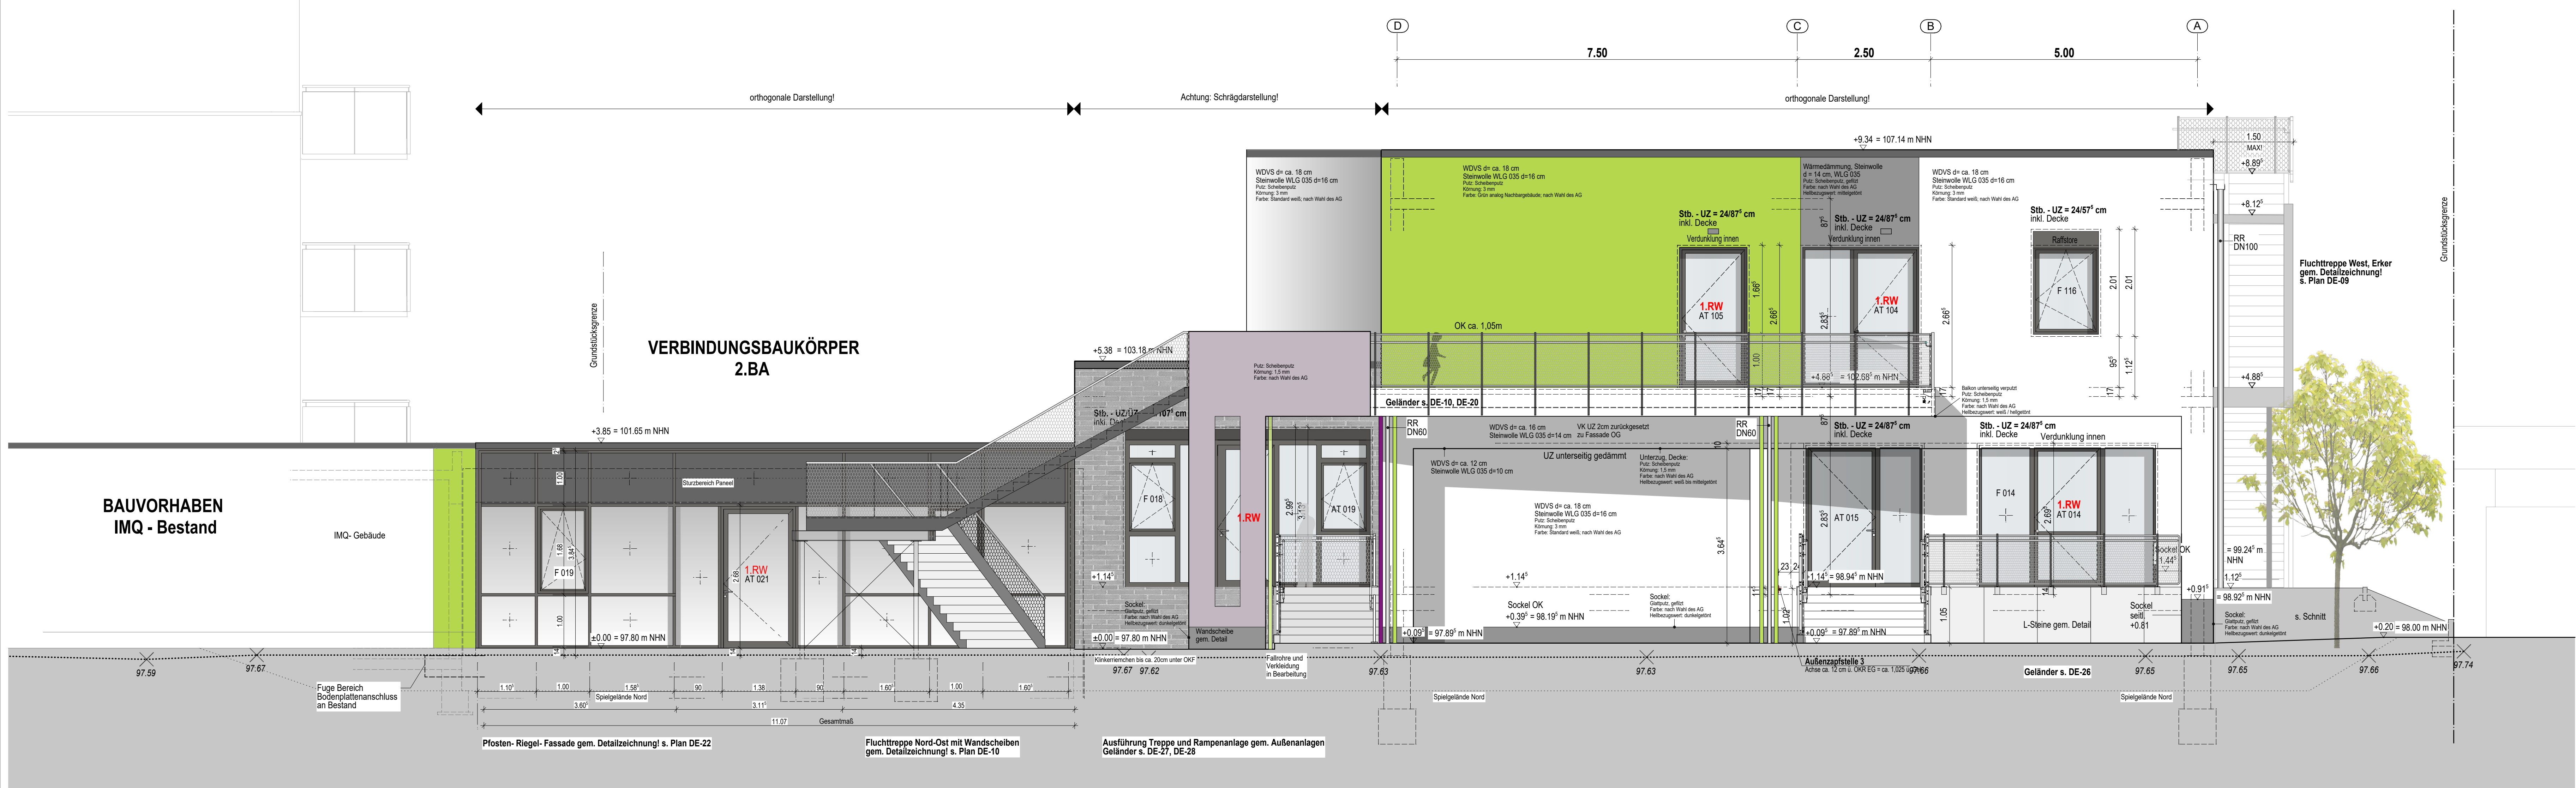

ANSICHT NORD M 1:50

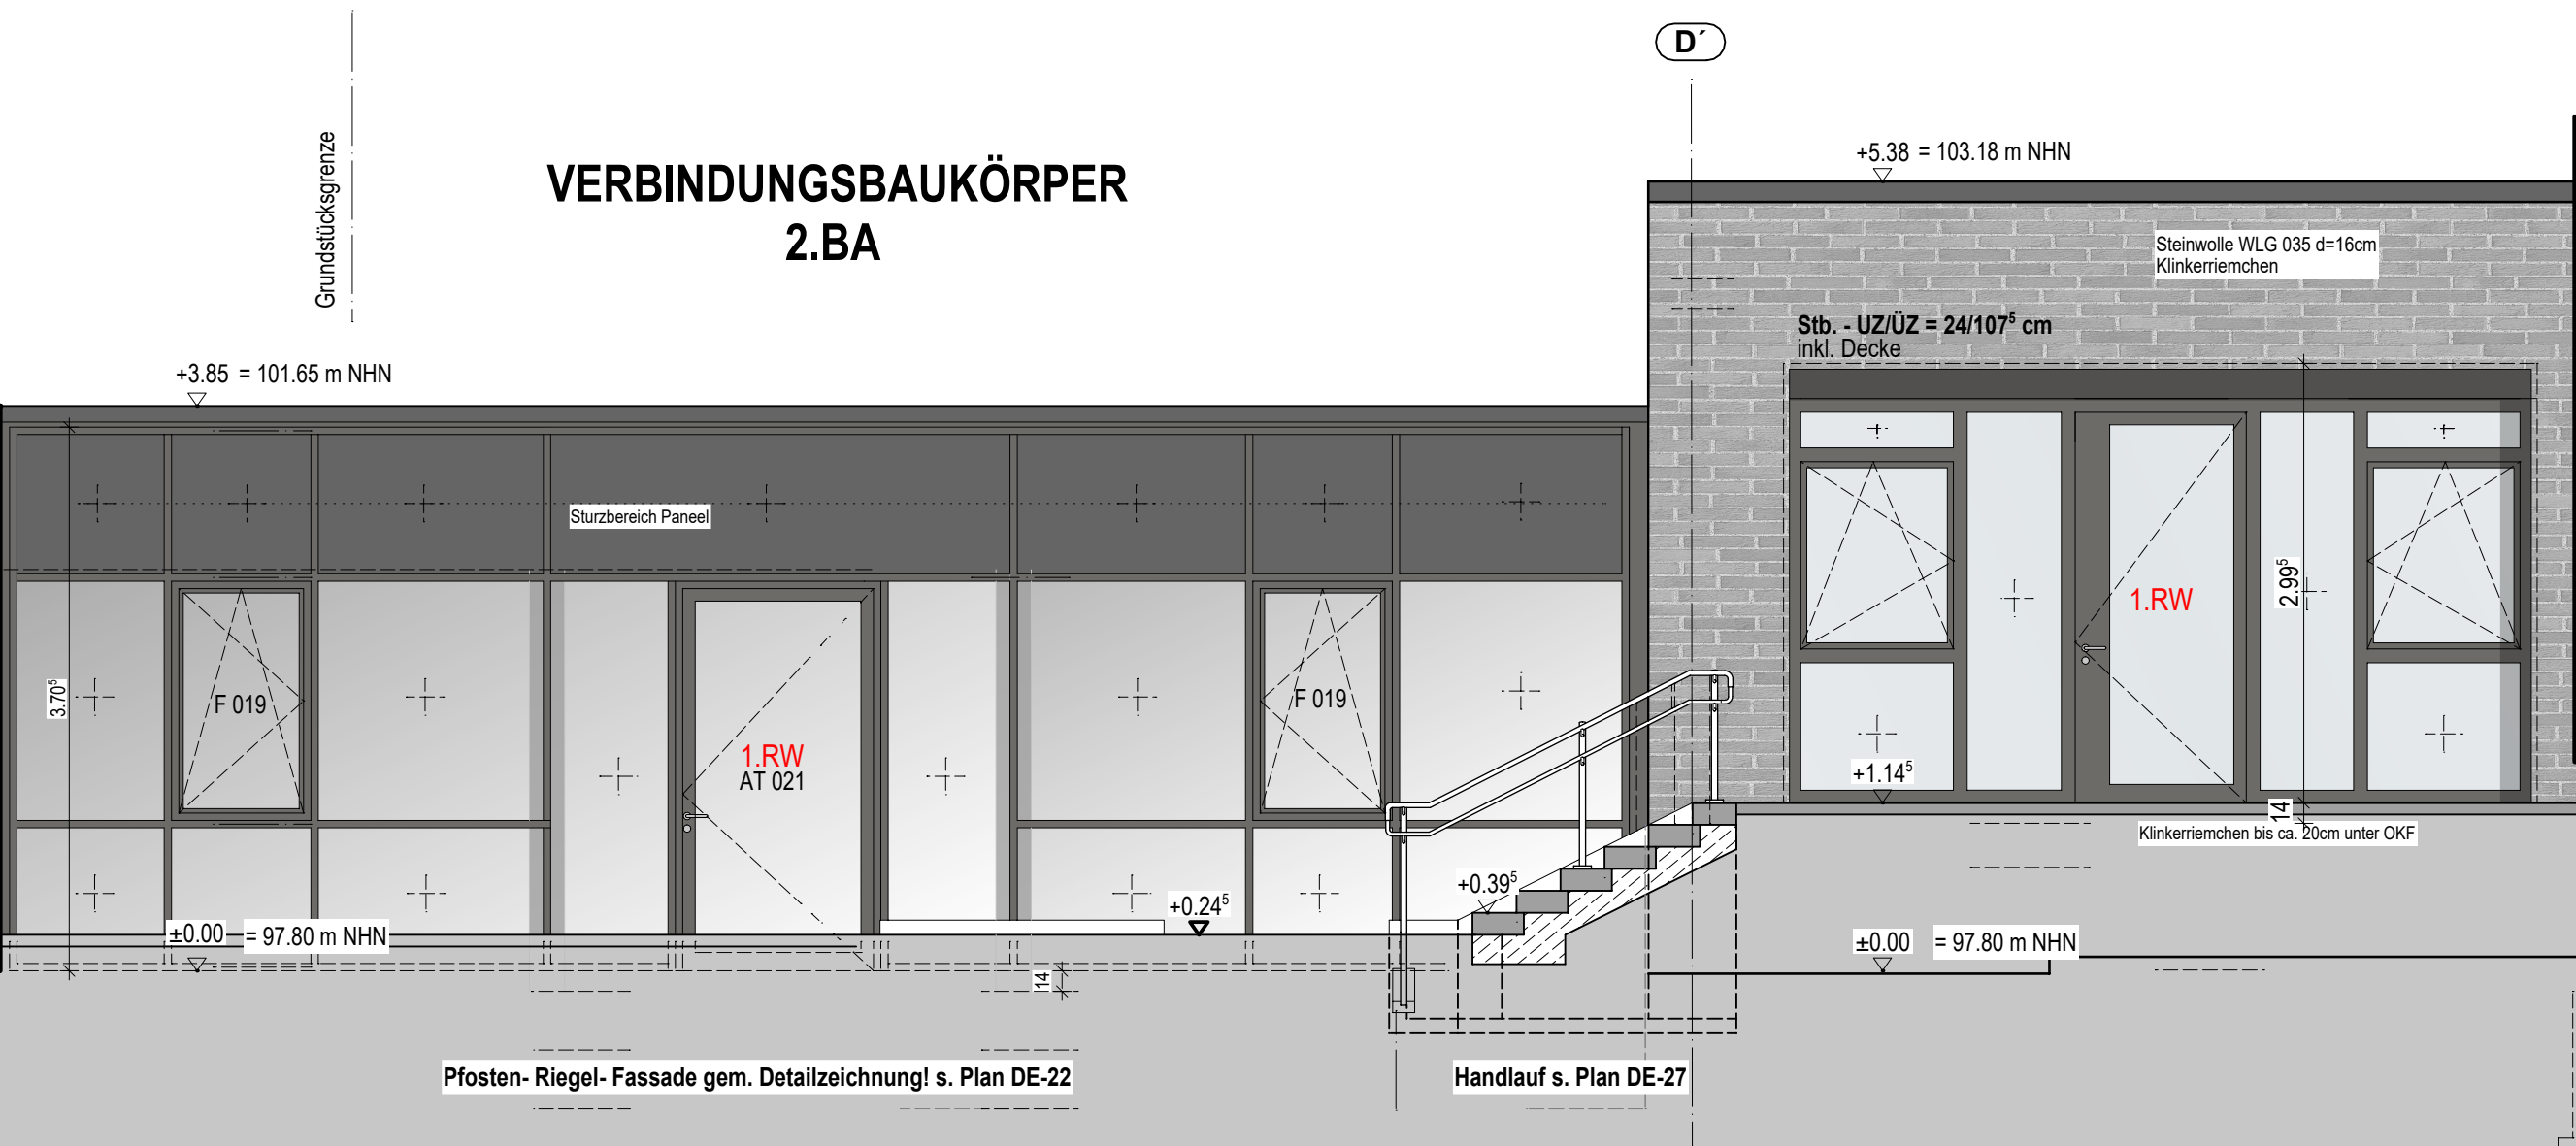

ANSICHT NORD 2 - Treppe (orthogonale Darstellung Mehrzweckraum + Verbindungsbaukörper) M 1:50



ANSICHT NORD 3 - Rampe (orthogonale Darstellung Mehrzweckraum + Verbindungsbaukörper) M 1:50



ANSICHT SÜD 1 M 1:50




ANSICHT SÜD 2 (EG orthogonale Darstellung) M 1:50

PLANZEICHEN:	ABKÜRZUNGEN:	
▼ Oberkante Rohbau	OK Oberkante	LH Lichte Raumhöhe
▲ Unterkante Rohbau	UK Unterkante	WD Wanddurchbruch
▽ Oberkante Ausbau	VK Vorderkante	WS Windschlit
△ Unterkante Ausbau	BRH Brüstungshöhe	DO Deckendurchbruch
OK FFB OK Fertigfußboden	FB Fußboden	BD Bodendurchbruch
OK RFB OK Rohfußboden	RD Rohdecke	UZD Unterzugdurchbruch
	UZ Unterzug	ROV Rohbodeneinsparung
	ÜZ Überzug	ROV Rohdeckeneinsparung
	BE Bodenauflauf	HK Heizkörper
	RR Regenrohr	LA Lichtausschnitt
	AHD Abhangende	DL Dübelleiste
	OL Oberlicht	WAT Wandlerträger
	WDVS Wärmiedämmverbundsystem	

MATERIAL:	
 Farbe: xxxx	 Urgelände
 Farbe: xxxx	 Gelände
 Farbe: xxxx	
 Farbe: xxxx	
 Klinkeremachen	

NA, (F) Angaben Brandschutz, z.B. Notausgang, Feuerlöscher, Brandschutzgütern beachten!

ÜBERSICHTSLAGEPLAN (o.M.)

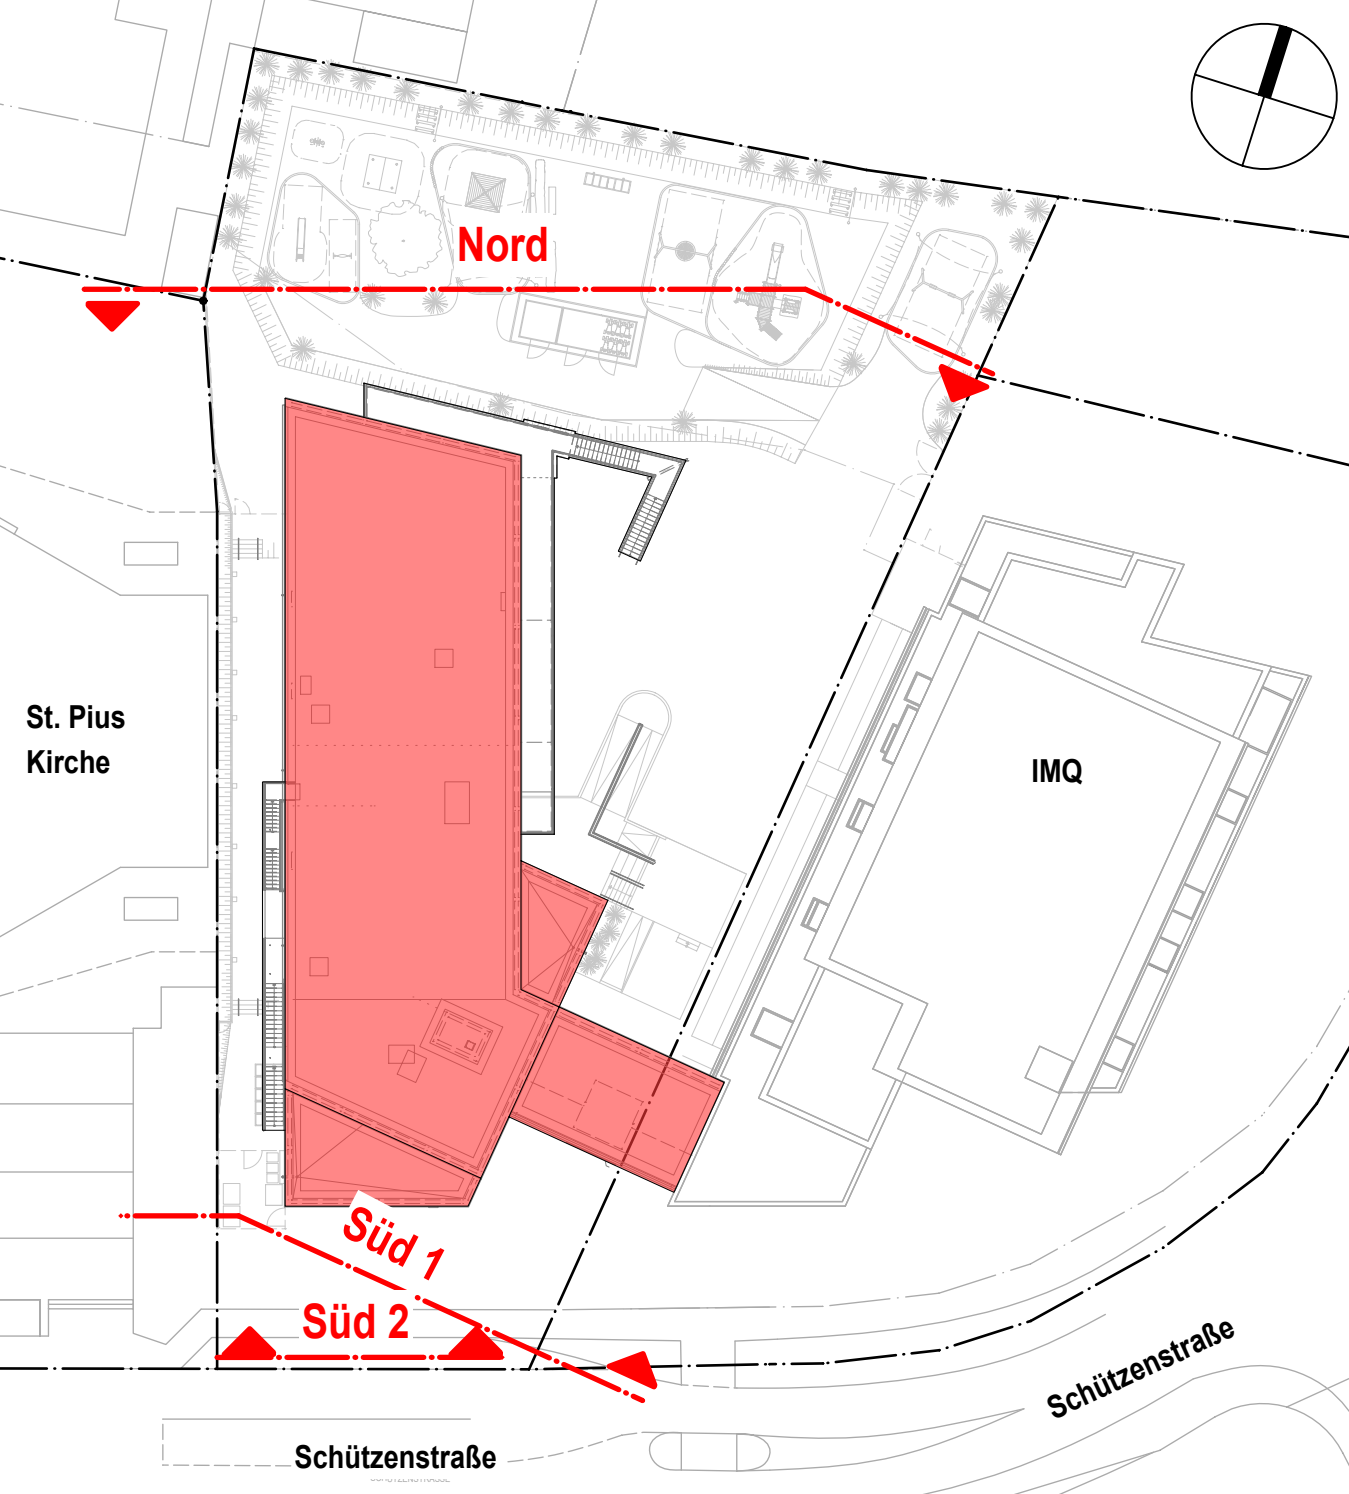

INDEX	VERFASSER	DATUM	ART DER ÄNDERUNG
C	LK	15.01.2026	Planfortschreibung gem. Detailplanung Architektur, Angaben aus Fachplanung
B	LK	12.08.2025	Planfortschreibung gem. Detailplanung Architektur, Angaben aus Fachplanung
A	LK	04.06.2025	Planfortschreibung gem. Fortführung aus der Baugemeinschaft

Alle Maße und Angaben sind vom Ausführenden vor Ausführungsbeginn auf ihre Richtigkeit zu überprüfen.
Abweichungen sind der Bauleitung unmittelbar anzuzeigen!
Soweit nicht anders angegeben gelten Maße für Tür-, Fenster-, Brüstungshöhen immer von OKRFB bis UK Rohbau bzw. UK Stein. OKFFB IMQ Bestand = +97.80m ü. NN
OKFFB EG Neubau = +98.945m ü. NN (+1,145m), HQ 100 = +98.50m ü. NN

BERGHAUS UND MICHALOWICZ GMBH HARDENBERGSTRASSE 24 A - 56566 NEUWIED TELEFON 02622-9068186 E-MAIL: info@berghaus-michalowicz.de HOMEPAGE: www.berghaus-michalowicz.de			
AUSFÜHRUNGSPLANUNG			
OBJEKT:	Neubau einer 4-gruppigen Kita als Ersatzgebäude für die Kita St. Plus (ehemals 3 Gruppen) als Hauptgebäude zur 3-gruppigen Kita IMQ, Schützenstraße 123, 53474 Bad Neuenahr-Ahrweiler		
BAUHERR:	Aufbau- und Entwicklungsgesellschaft Bad Neuenahr-Ahrweiler mbH, vertr. d. Hr. Herbert Wimmer, Hauptstraße 136a, 53474 Bad Neuenahr-Ahrweiler		
PLAN:	Ansicht Nord Ansicht Süd	PLANNR:	AP-11
MASSSTAB:	1:50	PLANSTAND:	10.04.2026
BEARBEITER:	LK, EJ	UNTERSCHRIFT ARCHITEKT:	
UNTERSCHRIFT BAUHERR:		UNTERSCHRIFT ARCHITEKT:	