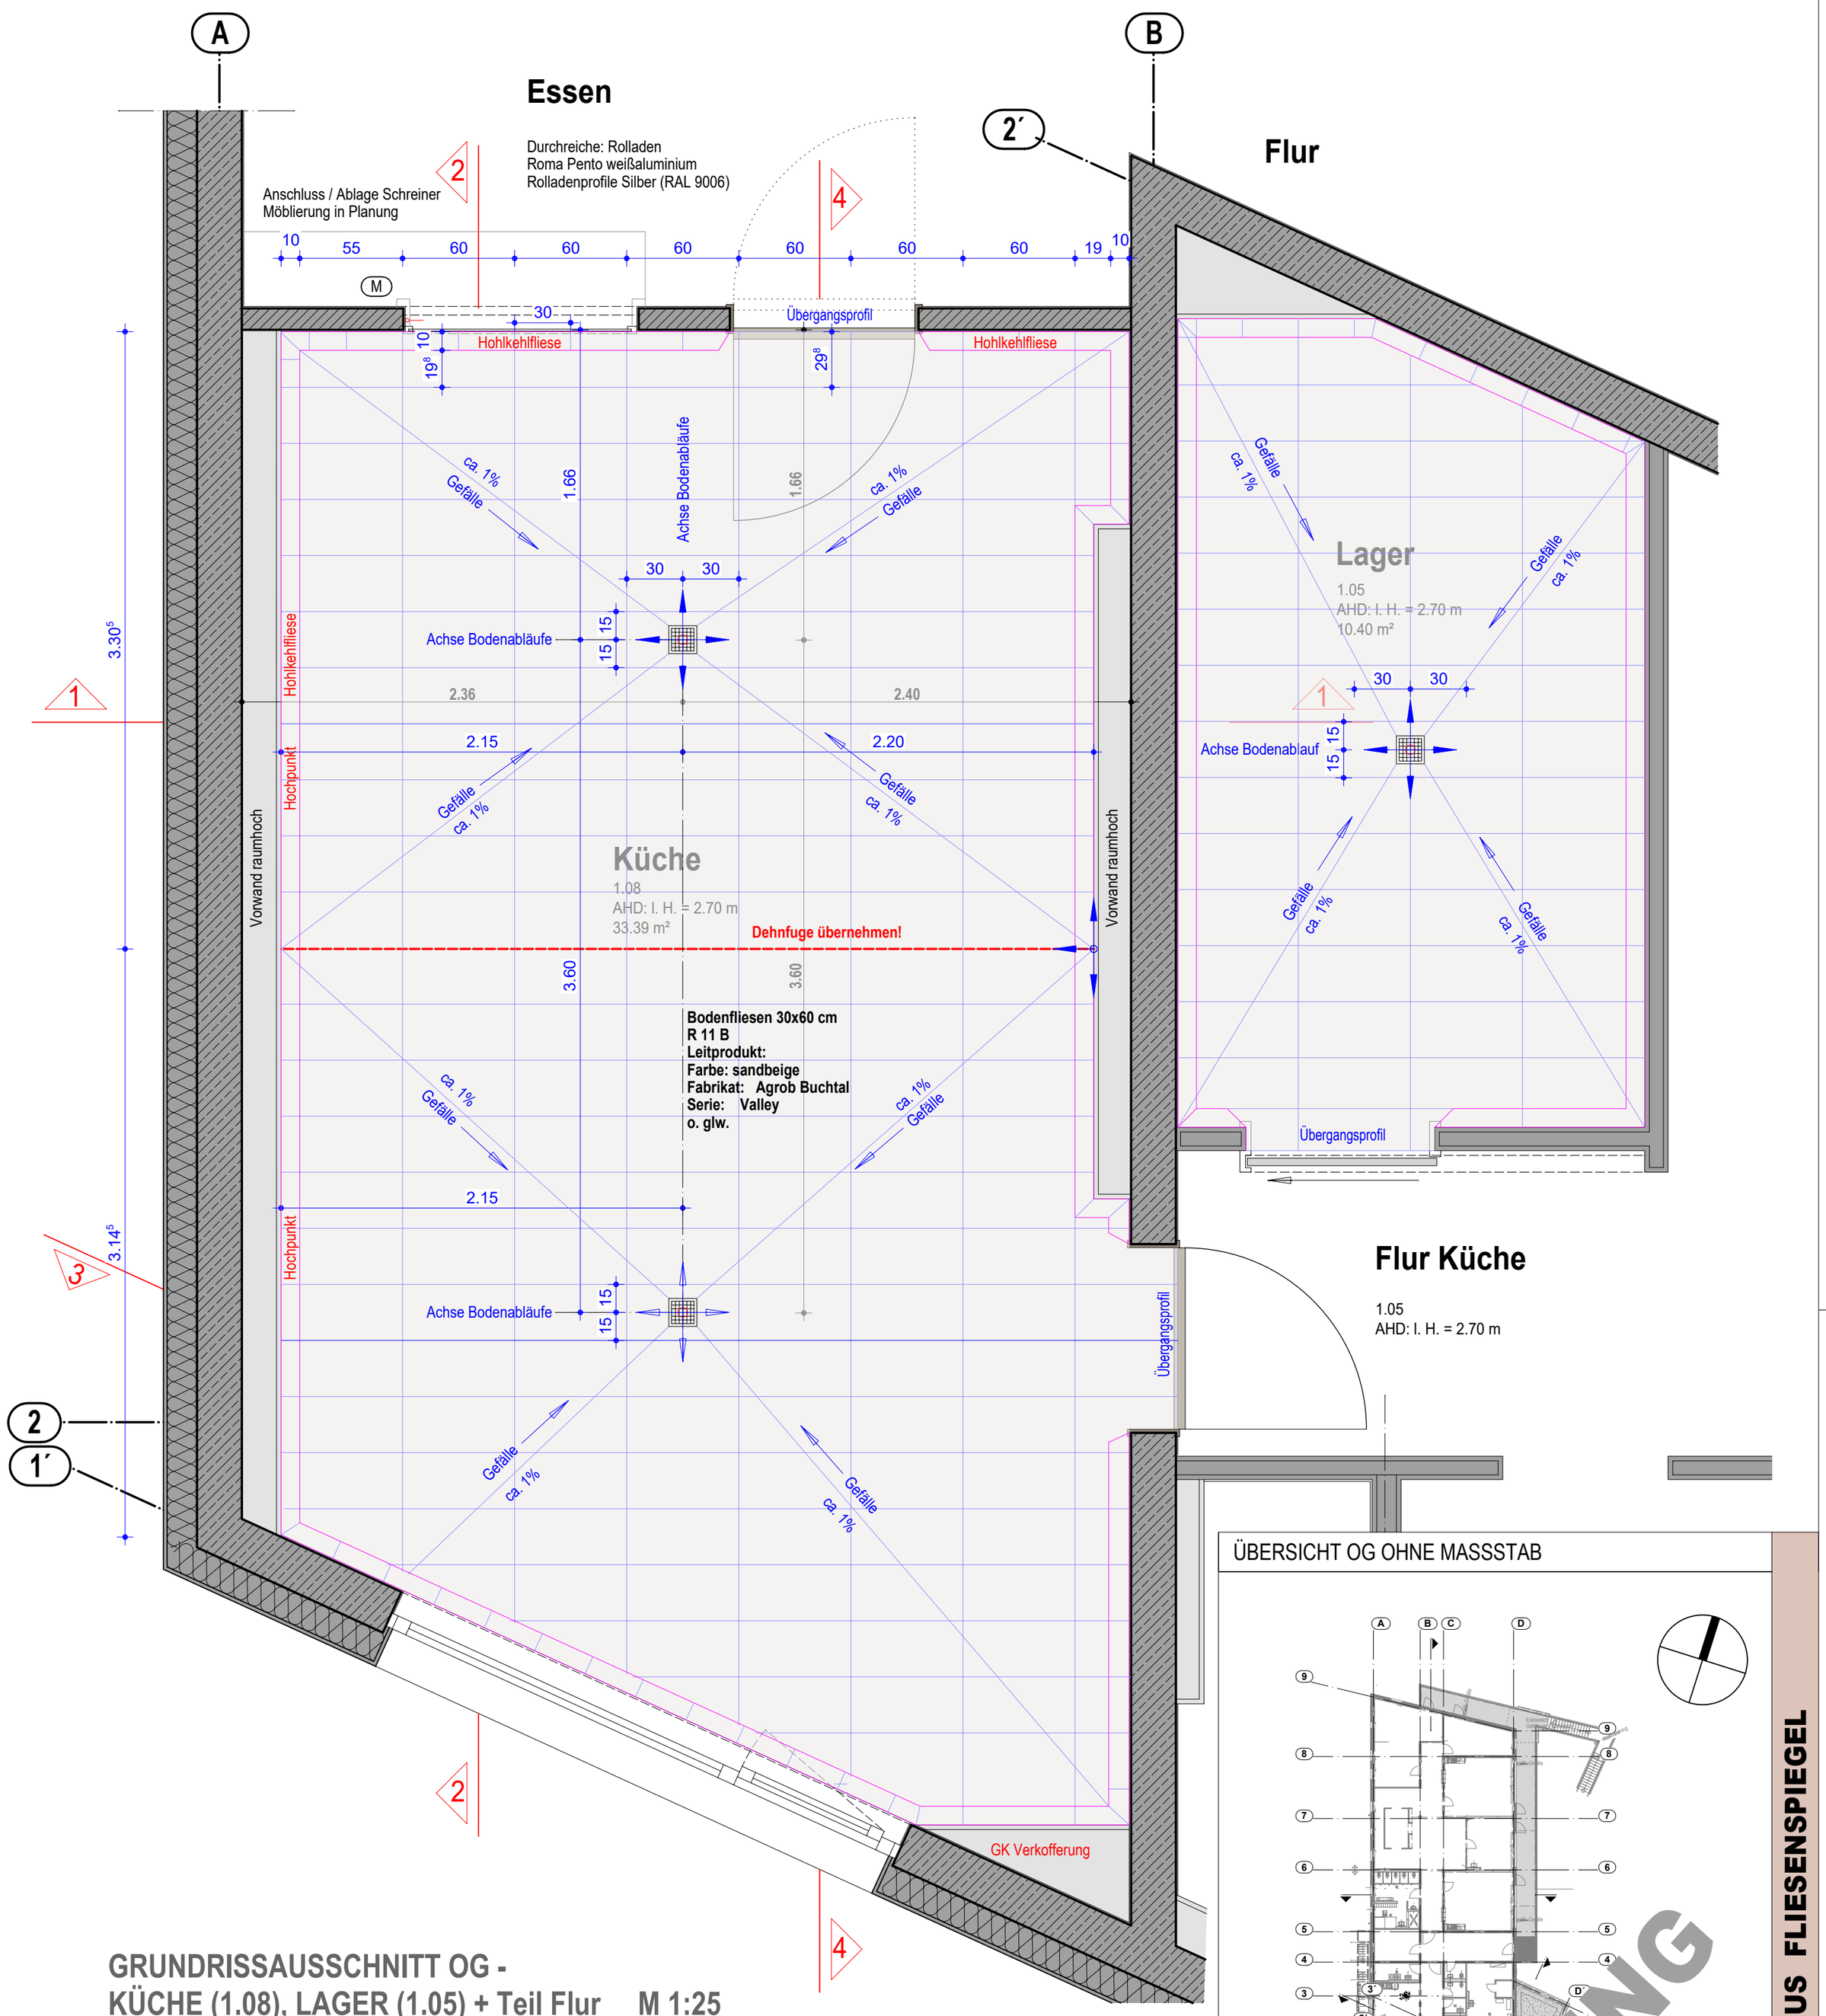

GRUNDRISSAUSSCHNITT OG -
KÜCHE (1.08), LAGER (1.05) + Teil Flur M 1:25

HINWEIS:

Wandfliese 30 x 60 cm, weiß
Leitprodukt:
Princess Ceramic
Polaris
PMK 100KT 3060
o. glw.
im Fugenschnitt mit der Bodenfliese/ Kreuzfuge
Abschlussprofile gem. LV

ÜBERSICHT OG OHNE MASSSTAB

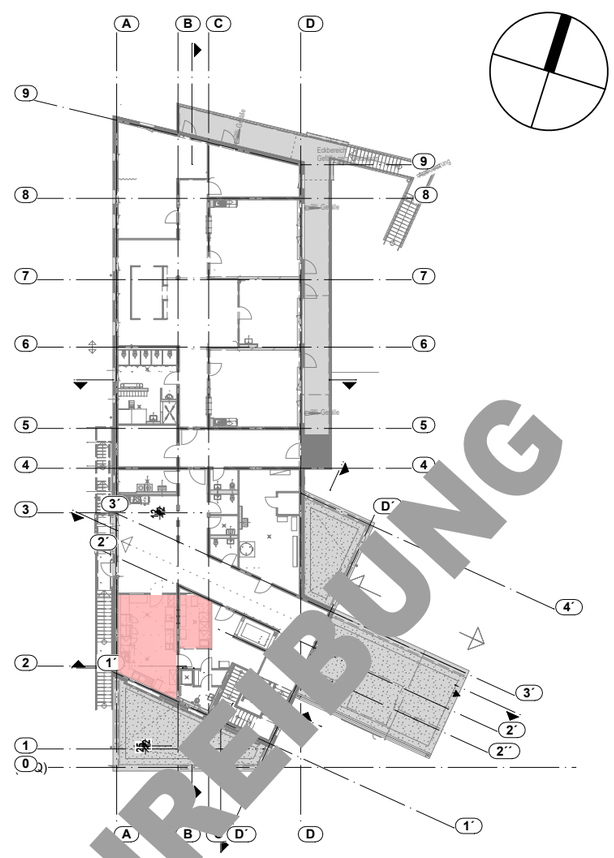

KITA ST. PIUS FLIESENSPIEGEL

AUSSCHREIBUNG

AUSFÜHRUNGS-/ DETAILPLANUNG

INDEX	VERFASSER	DATUM	ART DER ÄNDERUNG

Neubau einer 4-gruppigen Kita als Ersatzgebäude für die Kita St. Pius

DE-59	M 1:25	Bauherr: Aufbau- und Entwicklungs-gesellschaft BNA vertr. d. Hr. Herbert Wiemer Hauptstraße 136a, 53474 BNA
Stand:	10.04.2026	
Obergeschoss Küche, Lager, Flur		

BERGHAUS + MICHALOWICZ GmbH
ARCHITEKTEN | INGENIEURE

Allplan 2022