


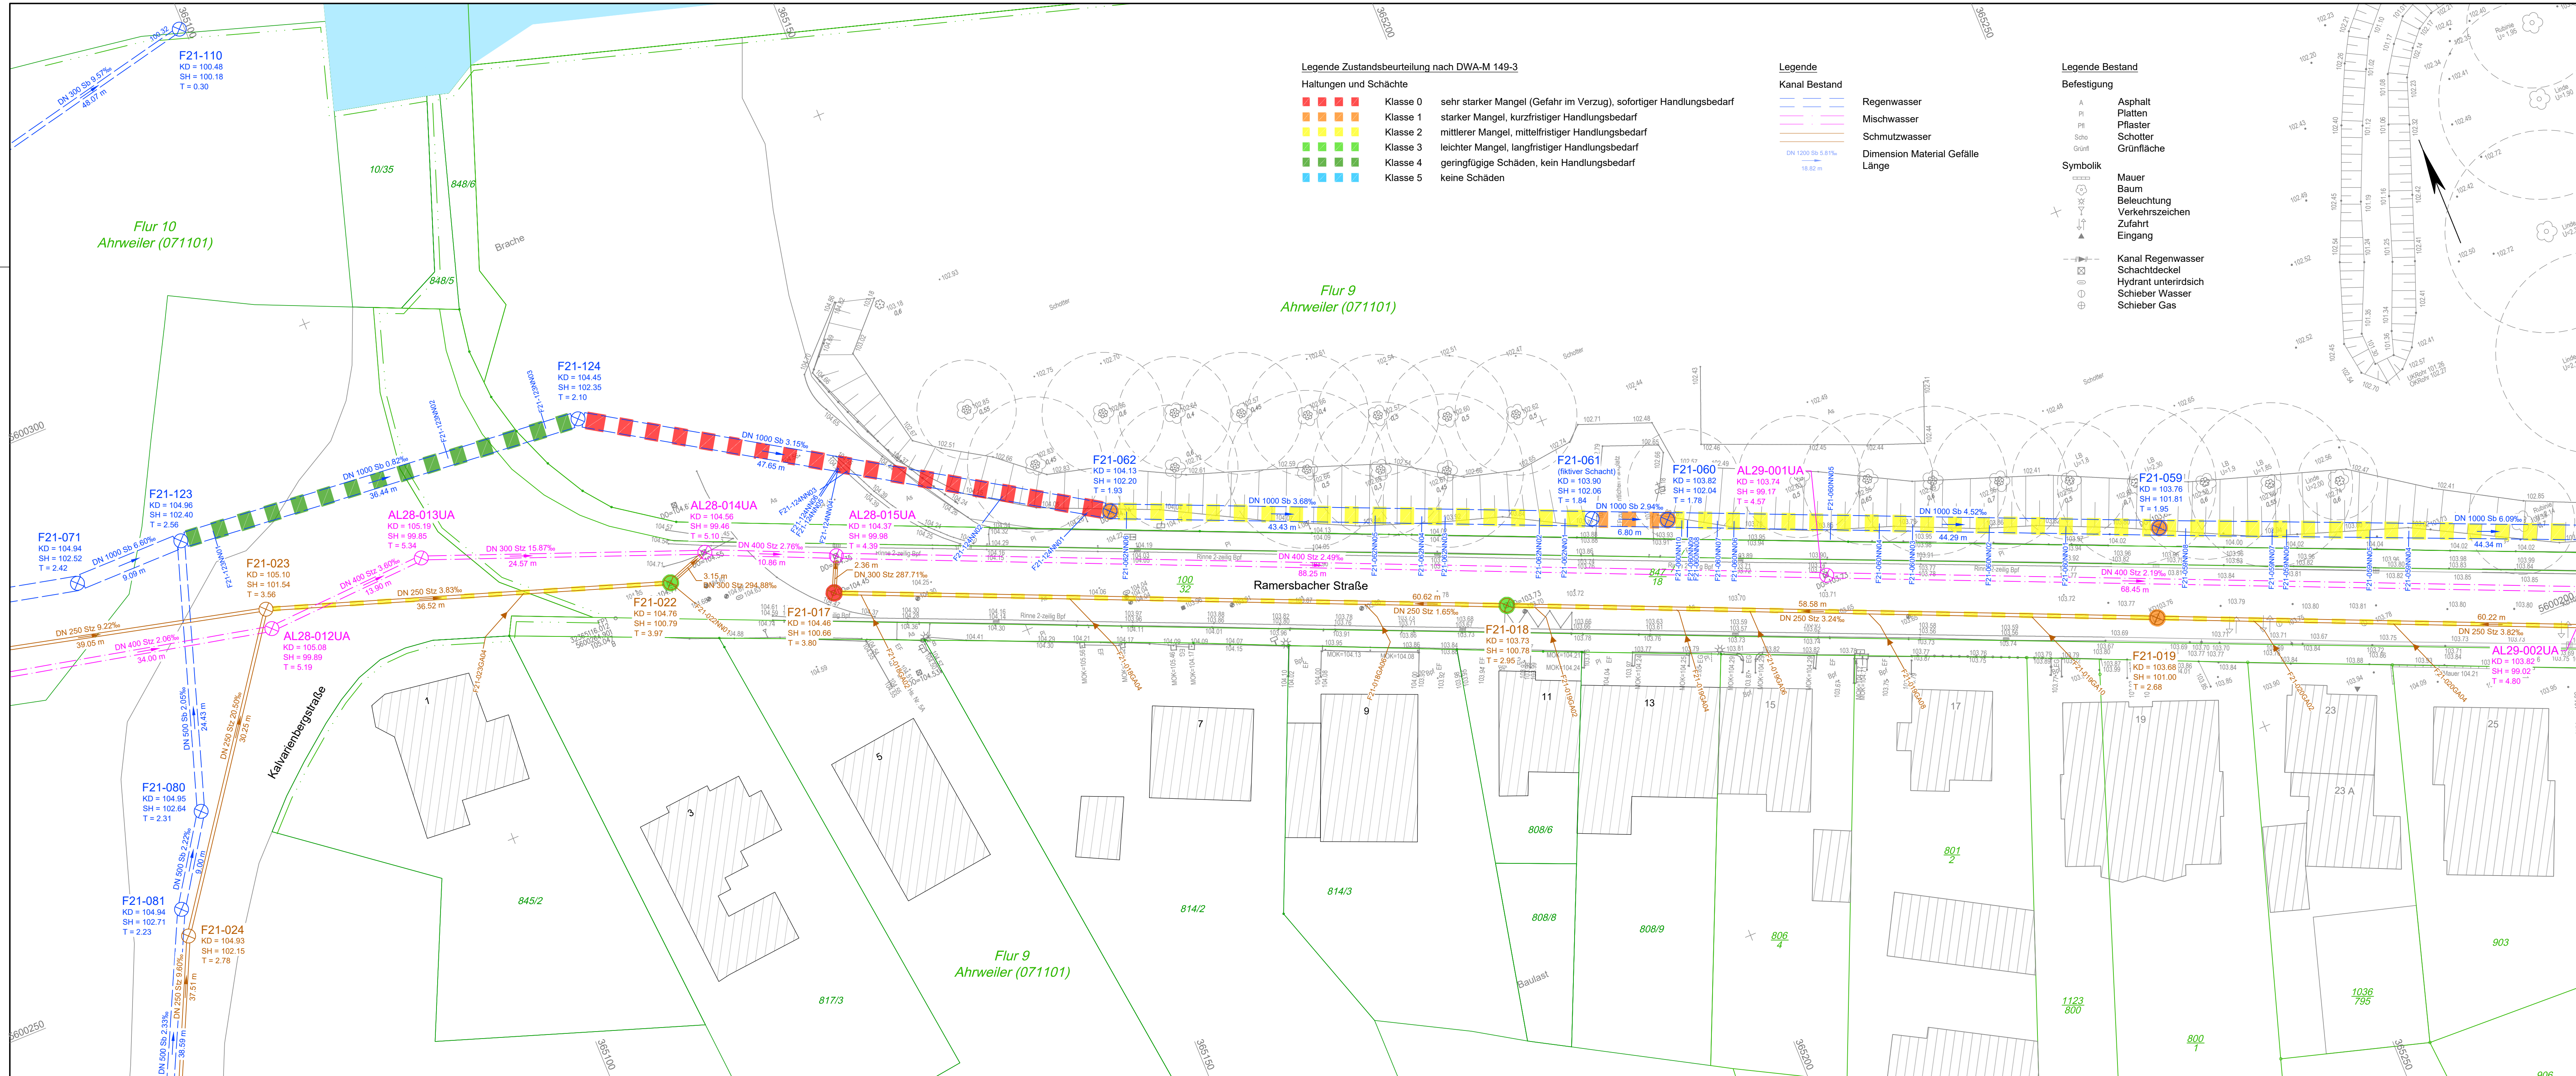

Legende Zustandsbeurteilung nach DWA-M 149-3

Haltungen und Schächte	
■ ■ ■ ■	Klasse 0
■ ■ ■ ■	Klasse 1
■ ■ ■ ■	Klasse 2
■ ■ ■ ■	Klasse 3
■ ■ ■ ■	Klasse 4
■ ■ ■ ■	Klasse 5

sehr starker Mangel (Gefahr im Verzug), sofortiger Handlungsbedarf
starker Mangel, kurzfristiger Handlungsbedarf
mittlerer Mangel, mittelfristiger Handlungsbedarf
leichter Mangel, langfristiger Handlungsbedarf
geringfügige Schäden, kein Handlungsbedarf
keine Schäden

Legende

Kanal Bestand	
—	Regenwasser
—	Mischwasser
—	Schmutzwasser
—	Dimension Material Gefälle
—	Länge


Legende Bestand

Befestigung	
A	Asphalt
PI	Platten
PI	Pflaster
Scho	Schotter
Grünl	Grünfläche
Symbolik	
+	Mauer
+	Baum
+	Beleuchtung
+	Verkehrszeichen
+	Zufahrt
+	Eingang
Kanal Regenwasser	
+	Schachtdeckel
+	Hydrant unterirdisch
+	Schieber Wasser
+	Schieber Gas

Anmerkung:
Der eingetragene Leitungsbestand ist den uns zur Verfügung gestellten Unterlagen der Medienträger entnommen.

Die dargestellten Leitungsverläufe erheben aufgrund der Qualität und des Umfanges der Unterlagen keine Gewähr auf Lagegenauigkeit und Vollständigkeit!

Sämtliche Sanierungsobjekte sind vor Baubeginn zu inspizieren und die geplanten Maßnahmen auf Umsetzbarkeit zu prüfen!

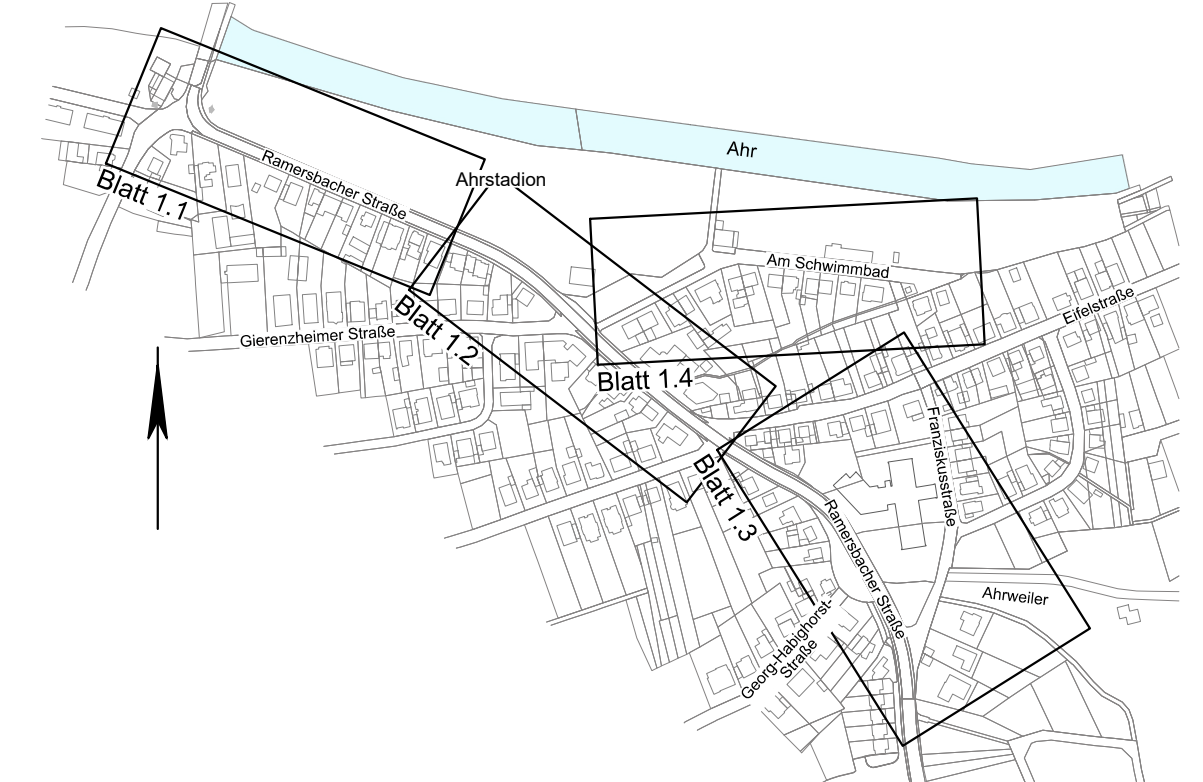

Bezugssystem:
Lage: ETRS89 UTM-32N
Höhe: DHHN2016

Kartengrundlage / Auszug aus:
Straßenplanung 08/2025 Fischer Teamplan
Vermessung 10/2025 Dipl. Ing. Seegeers Obv Vor dem Voigtstr 16 53359 Rheinbach

AUFTRAGGEBER: Aufbau- und Entwicklungsgesellschaft Bad Neuenahr-Ahrweiler mbH Hauptstraße 136 a 53474 Bad Neuenahr-Ahrweiler		Aufbau- und Entwicklungsgesellschaft Bad Neuenahr-Ahrweiler mbH		REG.-NUMMER: bearbeitet geprüft Ort, den Unterschrift	
AUFTRAGNEHMER: G.U.B. Ingenieur AG An der Fahrt 13 D-55124 Mainz Telefon : 0049 6131 21846-0 Fax : 0049 6131 21846-29 Internet : www.gub-ing.de E-Mail : info@gub-mainz.de		GUB GEO UMWELT BAU		PROJEKTNUMMER: MZS 250519 bearbeitet 12.03.2026 Wustrow gezeichnet 18.03.2026 Leh/Weih geprüft 23.03.2026 Schmidt Berlin, 23.03.2026 Schmidt Ort, den Unterschrift	
PROJEKT: Quartiersnr. : QT9010 Maßnahmennr. : 3050 Kanalbau / -sanierung Am Schwimmbad und Ramersbacher Straße					
PLANINHALT: Lageplan Zustandsbeurteilung					
		VERGABEUNTERLAGE Dateiname: MZS250519_VG_3-4_LP.dwg Format: 1135 mm x 397 mm 0,45 m²			
Das beim Planverfasser hinterlegte Original trägt die Originalunterschriften.					

nur für die
Angebotsaufstellung