


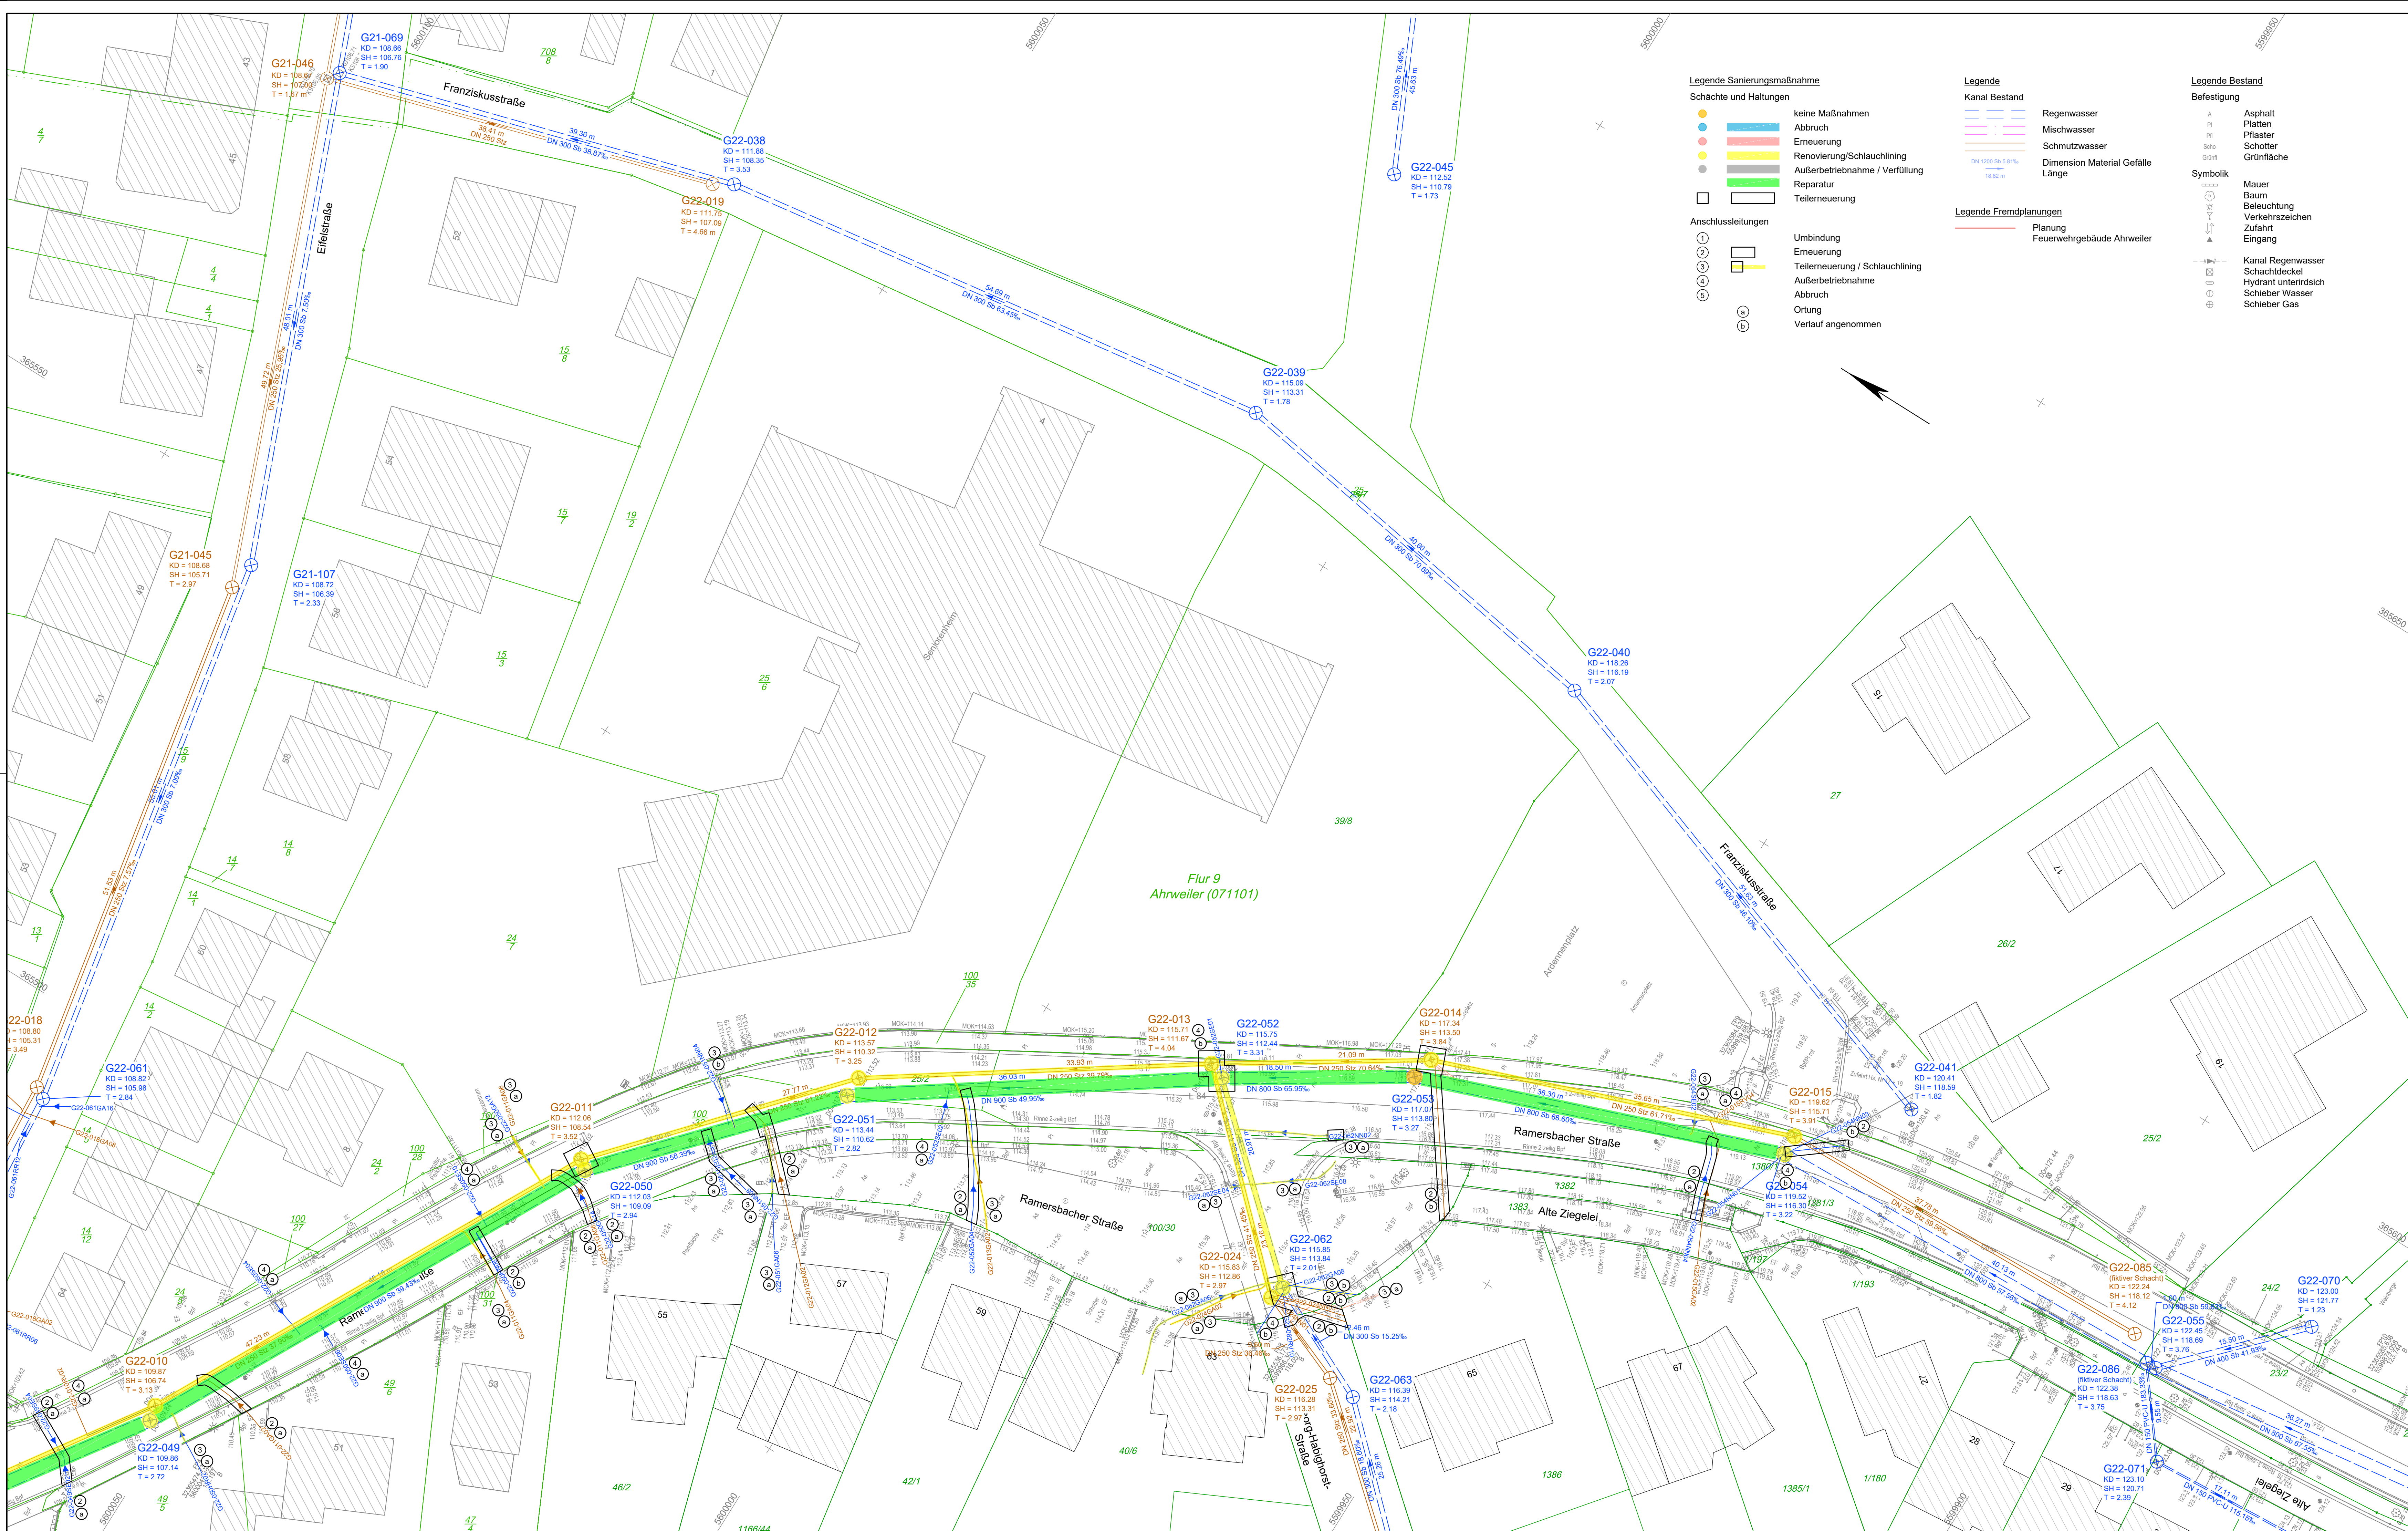

- Legende Sanierungsmaßnahme**
- Schächte und Haltungen
- keine Maßnahmen
 - Abbruch
 - Erneuerung
 - Renovierung/Schlauchlining
 - Außerbetriebnahme / Vorfüllung
 - Reparatur
 - Teilerneuerung
- Anschlussleitungen
- Umbindung
 - Erneuerung
 - Teilerneuerung / Schlauchlining
 - Außerbetriebnahme
 - Abbruch
 - Ortung
 - Verlauf angenommen


- Legende**
- Kanal Bestand
- Regenwasser
 - Mischwasser
 - Schmutzwasser
 - Dimension Material Gefälle
 - Länge
- Legende Fremdplanungen**
- Planung
 - Feuerwehrgebäude Ahweiler

- Legende Bestand**
- Befestigung
- Asphalt
 - Platten
 - Pflaster
 - Schotter
 - Grünfläche
- Symbolik
- Mauer
 - Baum
 - Beleuchtung
 - Verkehrszeichen
 - Zufahrt
 - Eingang
- Kanal Regenwasser
- Schachtdruck
 - Hydrant unterirdisch
 - Schieber Wasser
 - Schieber Gas

Anmerkung:
Der eingetragene Leitungsbestand ist den uns zur Verfügung gestellten Unterlagen der Medienträger entnommen.

Die dargestellten Leitungsverläufe erheben aufgrund der Qualität und des Umfangs der Unterlagen keine Gewähr auf Lagegenauigkeit und Vollständigkeit!

Sämtliche Sanierungsobjekte sind vor Baubeginn zu inspizieren und die geplanten Maßnahmen auf Umsetzbarkeit zu prüfen!

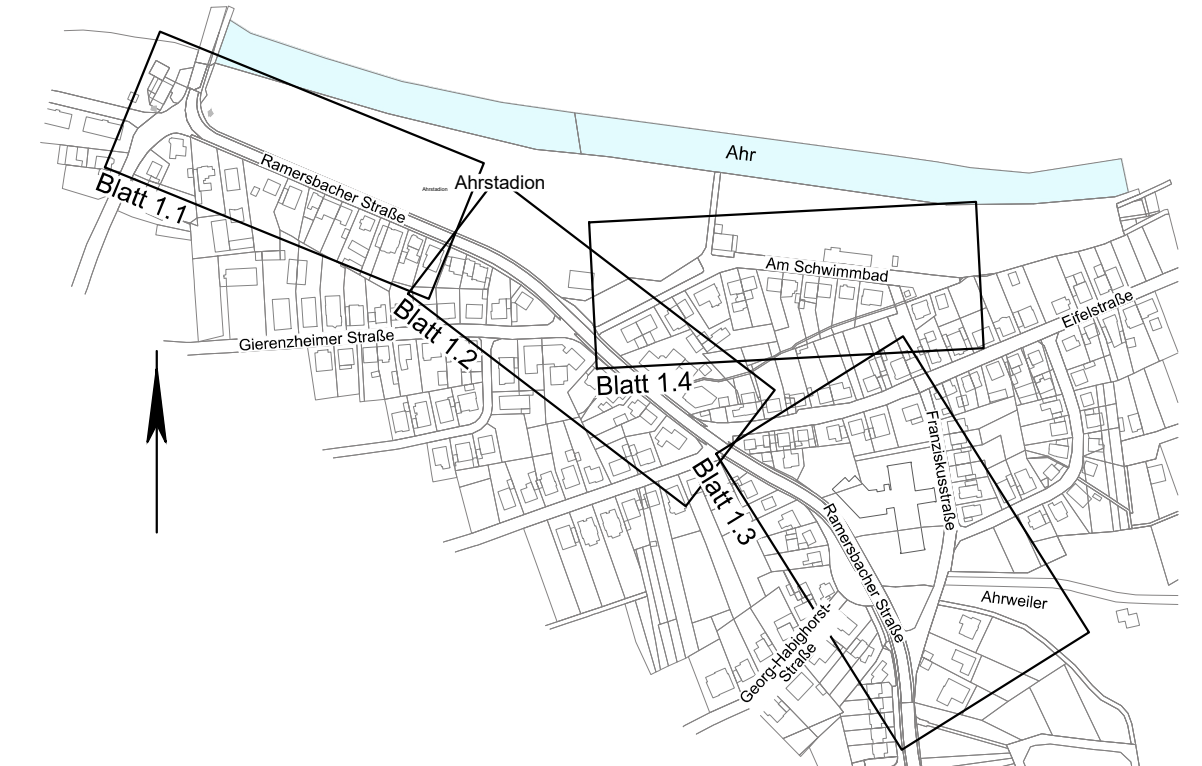

Bezugssysteme:
Lage: ETRS89 UTM-32N
Höhe: DHHN2016

Kartengrundlage / Auszug aus:
Straßenplanung 06/2025
Vermessung 10/2025
Dipl.-Ing. Seegers OStV
Vor dem Voigtstr. 16
53359 Rheinbach

AUFTRAGGEBER: Aufbau- und Entwicklungsgesellschaft Bad Neuenahr-Ahrweiler mbH Hauptstraße 136 a 53474 Bad Neuenahr-Ahrweiler		REG.-NUMMER: bearbeitet geprüft	
AUFTRAGNEHMER: G.U.B. Ingenieur AG An der Fähr 13 D-55124 Mainz Telefon : 0049 6131 21846-0 Fax : 0049 6131 21846-29 Internet : www.gub-ing.de E-Mail : info@gub-mainz.de		PROJEKTNUMMER: MZS 250519 bearbeitet 04.05.2026 Wustrow gezeichnet 05.05.2026 Leht/Weih geprüft 06.05.2026 Schmidt	
PROJEKT: Quartiersnr.: QT9010 Maßnahmennr.: 3050 Kanalbau / -sanierung Am Schwimmbad und Ramersbacher Straße		Berlin, 06.05.2026 G.U.B. Ingenieur AG GEO UMWELT BAU	
PLANNHALT: Lageplan Sanierungsmaßnahmen		Blatt-Nr.: 3 VERGABEUNTERLAGE Dateiname: MZS250519_VG_3-4_LP.dwg Format: 1135 mm x 594 mm 0,67 m²	

Das beim Planverfasser hinterlegte Original trägt die Originalunterschriften.