



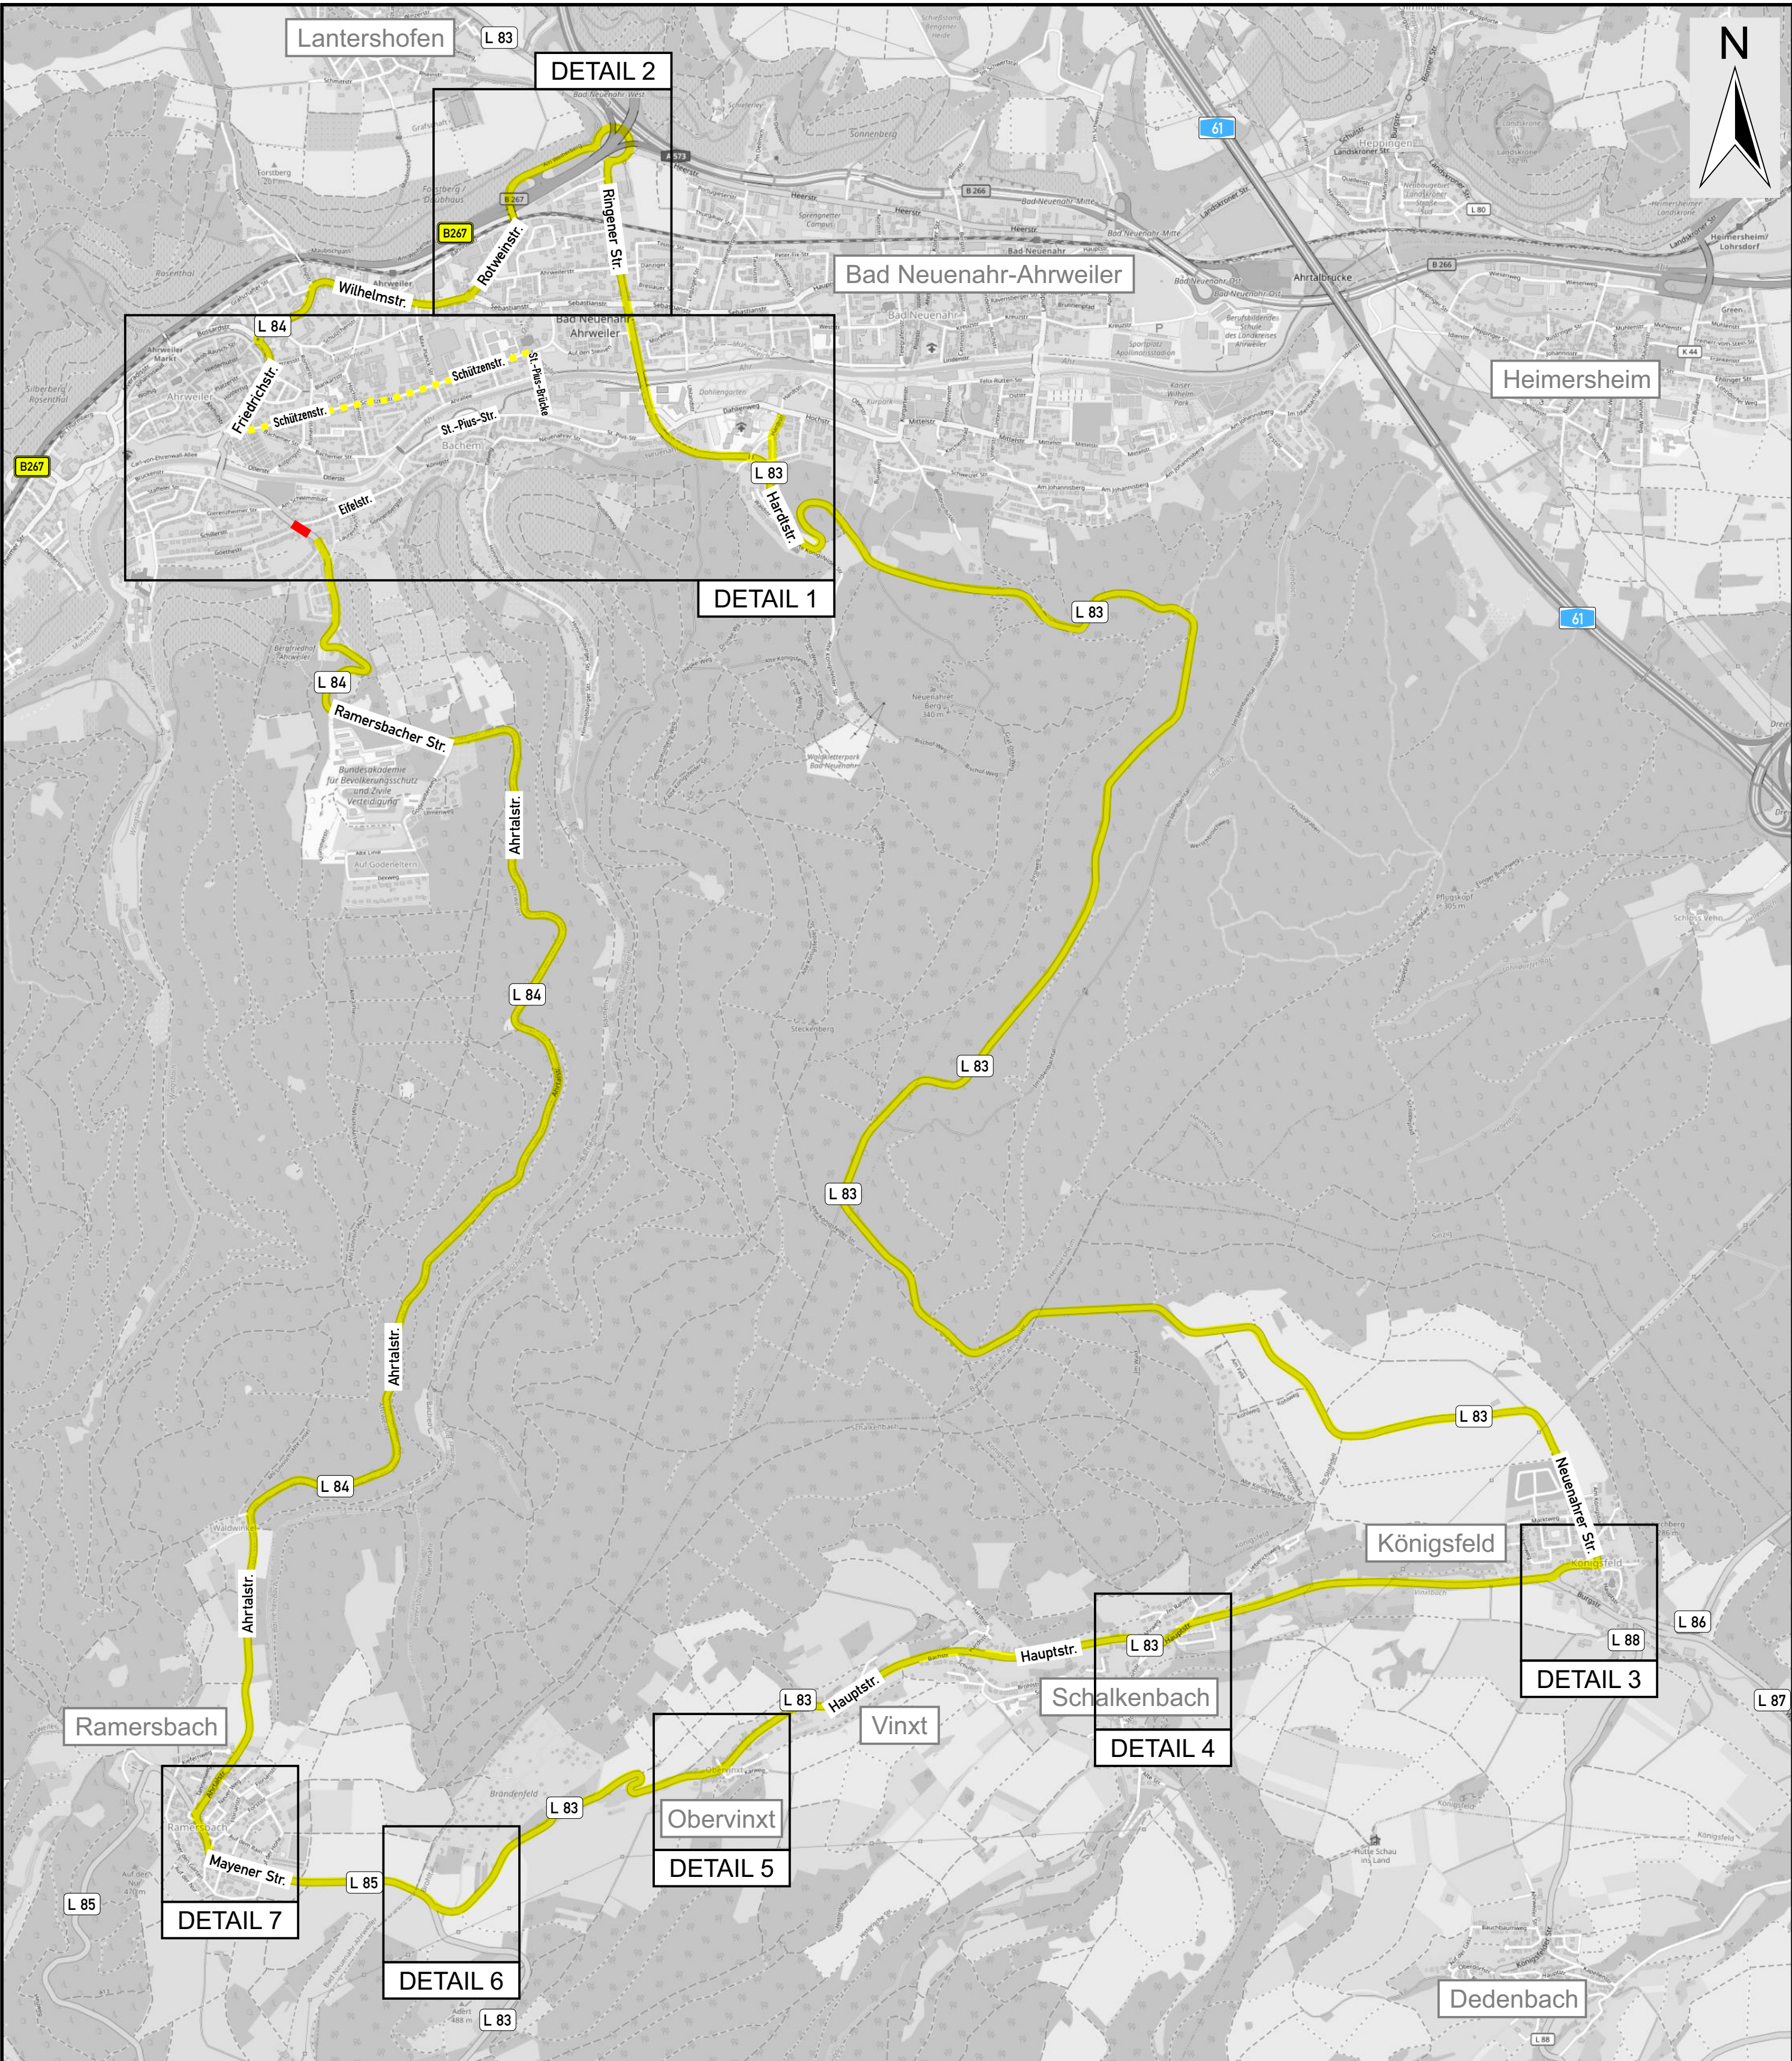

Urheberrechtlich geschützt durch

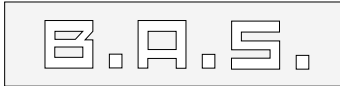

Nachbau nur nach vorheriger Freigabe

©Kartendaten by OpenStreetMap

Die Beschilderung ist nach RUB 21 und unter Berücksichtigung der RSA 21 auszuführen und aufzustellen. Die Aufstellung hat nach Abstimmung mit der örtlichen Bauüberwachung zu erfolgen. Die Wegweisung ist mit Ausdeuzvorrichtungen berührungsfrei und nach Absprache mit der örtlichen Bauüberwachung abzudecken.

KEINE VERWENDUNG VON KLEBEBAND!

Umleitung **Baubereich**

Die Umsetzung des Konzeptes ist in der Örtlichkeit auf Machbarkeit zu überprüfen und gegebenenfalls in Abstimmung mit dem AG anzupassen!

Absolutes Halteverbot - mindestens 3 Kalendertage vor Baubeginn im Abstand von max. 50m beidseitig aufstellen.

Alle Vollsperrungen sind auf voller Fahrbahnbreite auszuführen. Die min. 5 roten WL sind hierbei im Abstand von max. 1m auf den Schranken zu verteilen. An seitlich einmündenden Wirtschaftswegen und Gemeindestraßen ist ebenfalls VZ 250 mit Absoerrschranken und min. 5 roten Warnleuchten aufzustellen. Alle Teilabsperungen sind mit VZ 250 und Abspererschranken mit 3 gelben Warnleuchten und Leitbaken aufzustellen.

Umleitung


VZ 457.1 ca. 200m vor jeder Plantafel aufstellen.

Alle VZ 455 (Umleitung) sind in Größe 2 auszuführen. Plantafeln sind mind. in Größe 1600 x 1250mm und Folientyp Ra2 auszuführen. Schriftgröße Zusatzzeichen: 105mm Schriftgröße Plantafel: 126mm


Übersicht Umleitung

Dieser Plan ist urheberrechtlich geschützt und darf nicht ohne schriftliches Einverständnis der Urheber weiterverwendet werden!

Ausführende Firma: XXXX XXXX XXXX	Verantwortlicher Bauleiter: s. Antragstellung	Zeitraum: s. Antragstellung																								
Bauvorhaben/ Lage: Bad Neuenahr-Ahrweiler, Ramersbacher Str. Vollsperrung 2, BA1, Umleitung																										
 Am Flugplatz 24 (Halle4) 56743 Mendig Tel. +49 2652 93508-0 mendig@bas-vekehr.de	24h-Bereitschaft: +49 2652 93508-11	<table><tr><td>Datum:</td><td>Name:</td><td>Projektnummer:</td><td>Blattgröße:</td><td>Maßstab:</td><td>Plan-Nr.</td></tr><tr><td>gezeichnet 05.05.2026</td><td>Isaak</td><td>12800xxxxx</td><td>DIN A2</td><td>ohne</td><td>01</td></tr><tr><td>geprüft</td><td></td><td></td><td></td><td></td><td></td></tr><tr><td>geändert</td><td></td><td></td><td></td><td></td><td></td></tr></table>	Datum:	Name:	Projektnummer:	Blattgröße:	Maßstab:	Plan-Nr.	gezeichnet 05.05.2026	Isaak	12800xxxxx	DIN A2	ohne	01	geprüft						geändert					
Datum:	Name:	Projektnummer:	Blattgröße:	Maßstab:	Plan-Nr.																					
gezeichnet 05.05.2026	Isaak	12800xxxxx	DIN A2	ohne	01																					
geprüft																										
geändert																										

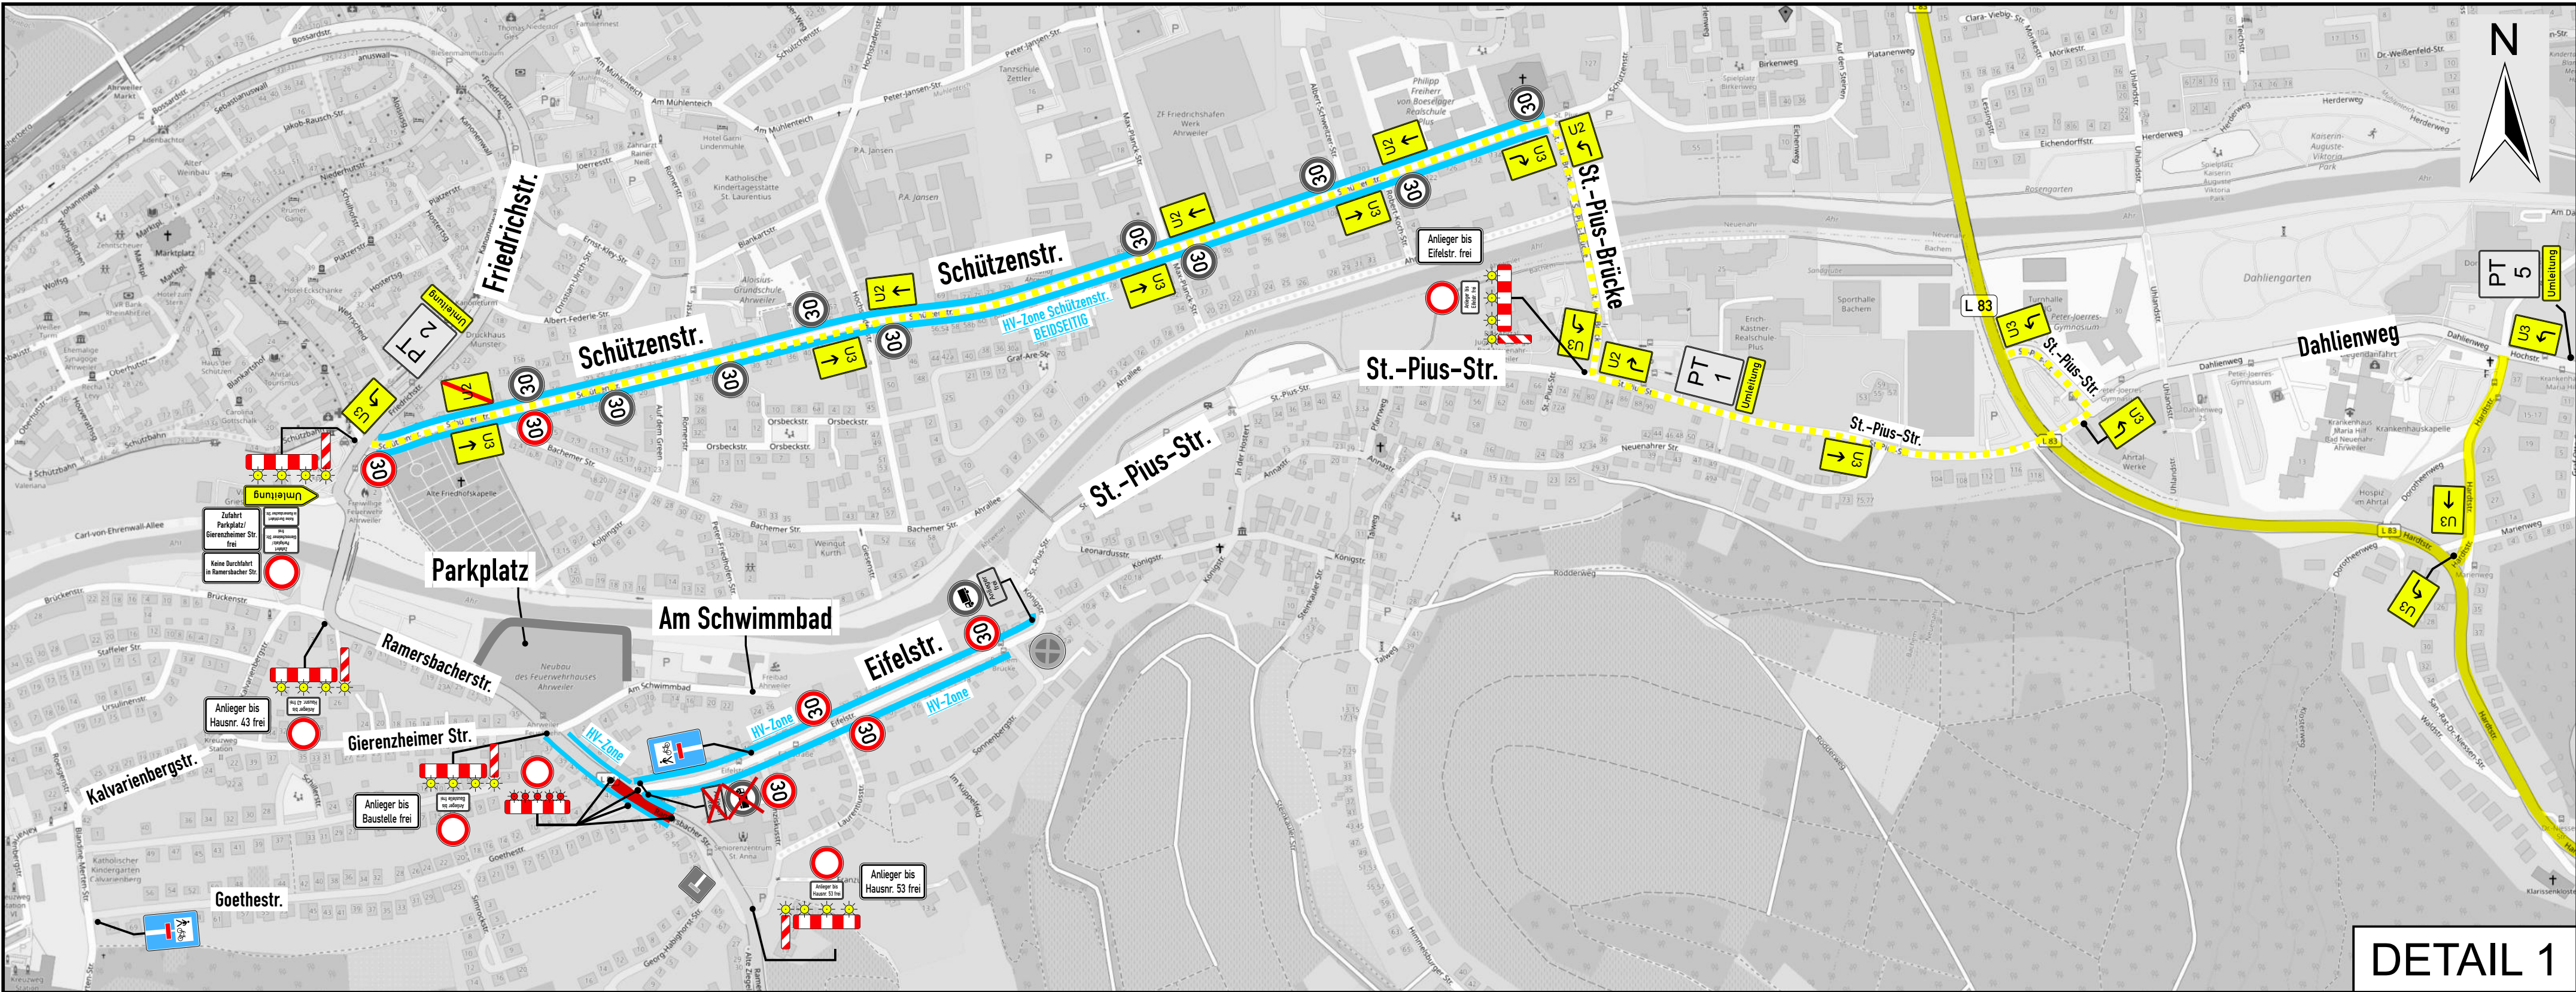

DETAIL 1

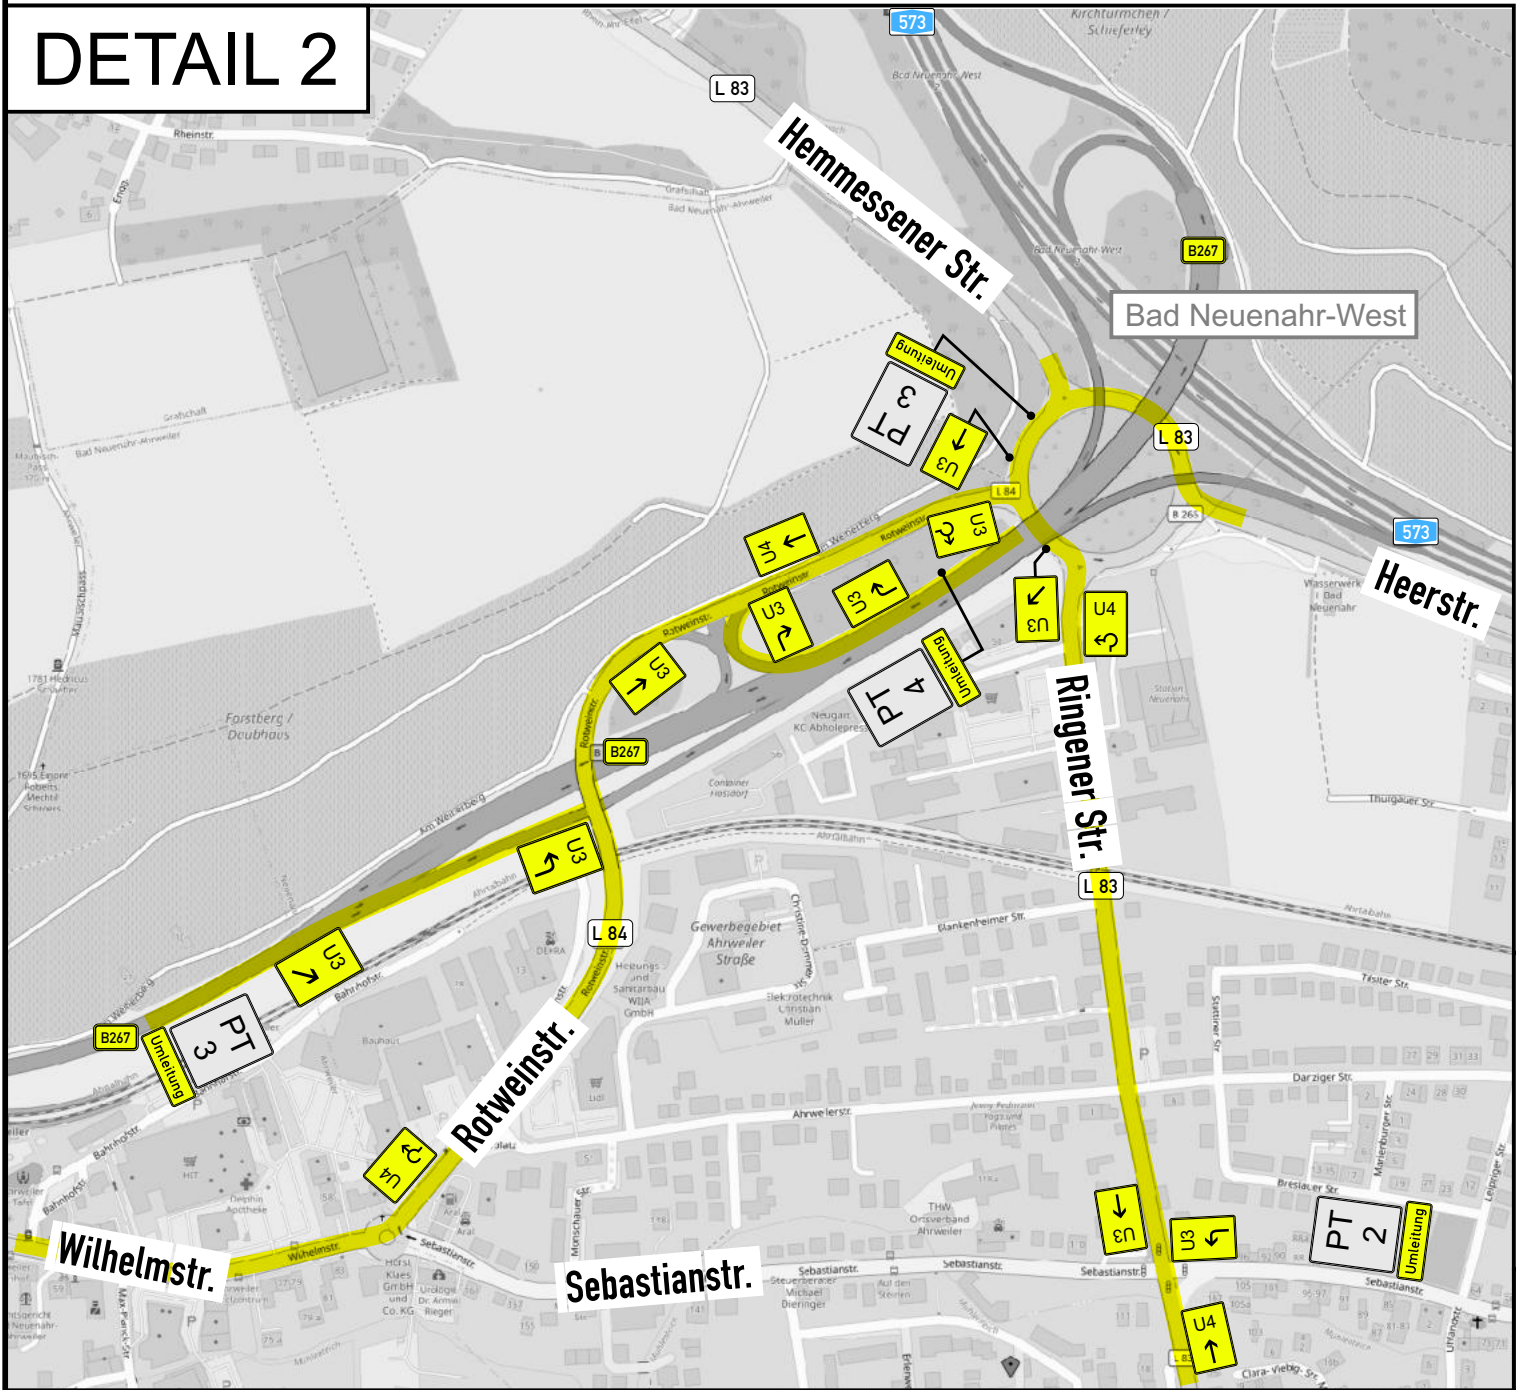

DETAIL 2

Ramersbacher Str. gesperrt

bis Eifelstraße frei

PT 1

Ramersbacher Str. Ri. Ramersbach gesperrt

U3 folgen

bis Gierenzheimerstr. frei

PT 2

Ramersbacher Str. Ri. Ramersbach gesperrt

U3 folgen

bis Gierenzheimerstr. frei

2x PT 3

Ramersbacher Str. Ri. Ramersbach gesperrt

U3 folgen

bis Gierenzheimerstr. frei

PT 4

Ramersbacher Str. Ri. Ramersbach gesperrt

U3 folgen

bis Eifelstr. frei

PT 5

Die Beschilderung ist nach RUB 21 und unter Berücksichtigung der RSA 21 auszuführen und aufzustellen. Die Aufstellung hat nach Abstimmung mit der örtlichen Bauüberwachung zu erfolgen. Die Wegweisung ist mit Ausdehrrichtungen berührungsfrei und nach Absprache mit der örtlichen Bauüberwachung abzudecken.

KEINE VERWENDUNG VON KLEBEBAND!

Umleitung Baubereich

Die Umsetzung des Konzeptes ist in der Örtlichkeit auf Machbarkeit zu überprüfen und gegebenenfalls in Abstimmung mit dem AG anzupassen!

Absolutes Halteverbot - mindestens 3 Kalendertage vor Baubeginn im Abstand von max. 50m beidseitig aufstellen.

Alle Vollsperrungen sind auf voller Fahrbahnbreite auszuführen. Die min. 5 roten WL sind hierbei im Abstand von max. 1m auf den Schranken zu verteilen. An seitlich einmündenden Wirtschaftswegen und Gemeindestraßen ist ebenfalls VZ 250 mit Absperreschranken und min. 5 roten Warnleuchten aufzustellen. Alle Teilabsperungen sind mit VZ 250 und Absperreschranken mit 3 gelben Warnleuchten und Leitbaken aufzustellen.

Urheberrechtlich geschützt durch

Nachbau nur nach vorheriger Freigabe


©Kartendaten by OpenStreetMap

Umleitung


VZ 457.1 ca. 200m vor jeder Plan tafel aufstellen.

Alle VZ 455 (Umleitung) sind in Größe 2 auszuführen. Plan tafeln sind mind. in Größe 1600 x 1250mm und Folientyp Ra2 auszuführen. Schriftgröße Zusatzzeichen: 105mm Schriftgröße Plan tafel: 126mm


DETAIL 1 + 2				
Dieser Plan ist urheberrechtlich geschützt und darf nicht ohne schriftliches Einverständnis der Urheber weiterverwendet werden!				
Ausführende Firma:		Verantwortlicher Bauleiter:		Zeitraum:
XXXX		s. Antragstellung		s. Antragstellung
XXXX		Bauvorhaben/ Lage:		
XXXX		Bad Neuenahr-Ahrweiler, Ramersbacher Str.		
		Vollsperrung 2, Ba1, DETAIL 1+2		
Am Flugplatz 24 (Halle4) 56743 Mendig		24h-Bereitschaft: Absperung: +49 2652 93508-11		
Tel. +49 2652 93508-0 mendig@bas-vekehr.de		Datum: 06.05.2026		Name: Isak
		gezeichnet		geprüft
		geändert		
		Projektnummer:		Blattgröße:
		12800xxxxx		DIN A2
		Maßstab:		ohne
		Plan-Nr:		02

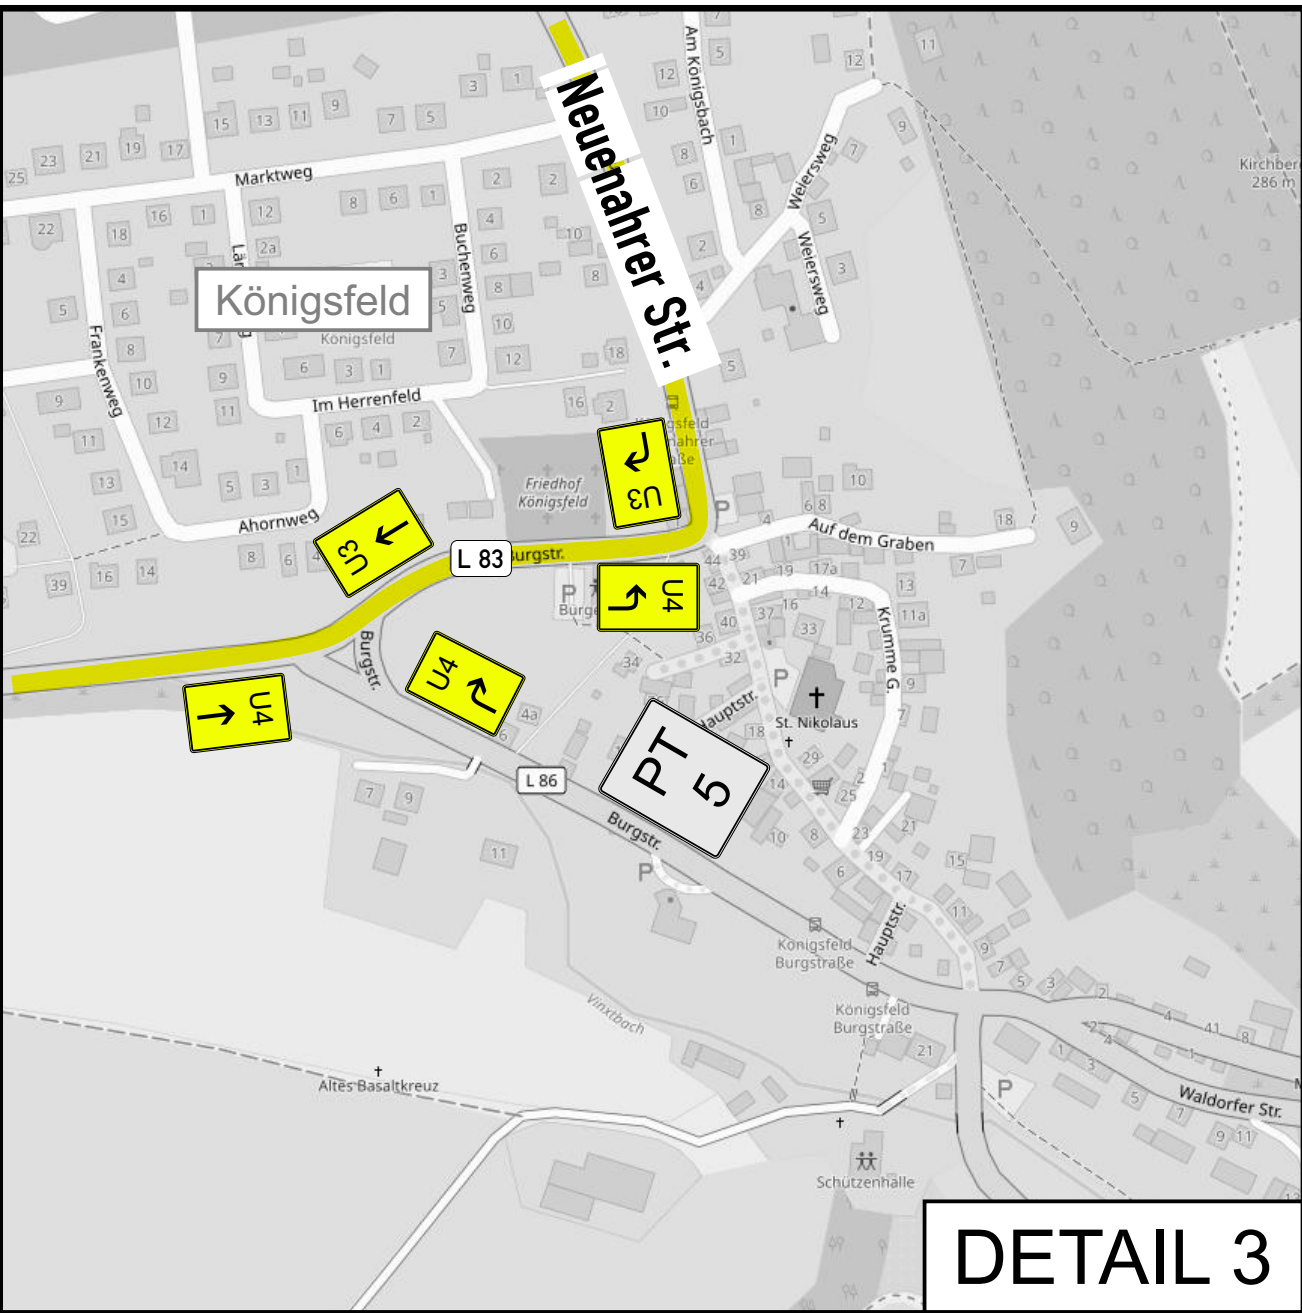


DETAIL 3

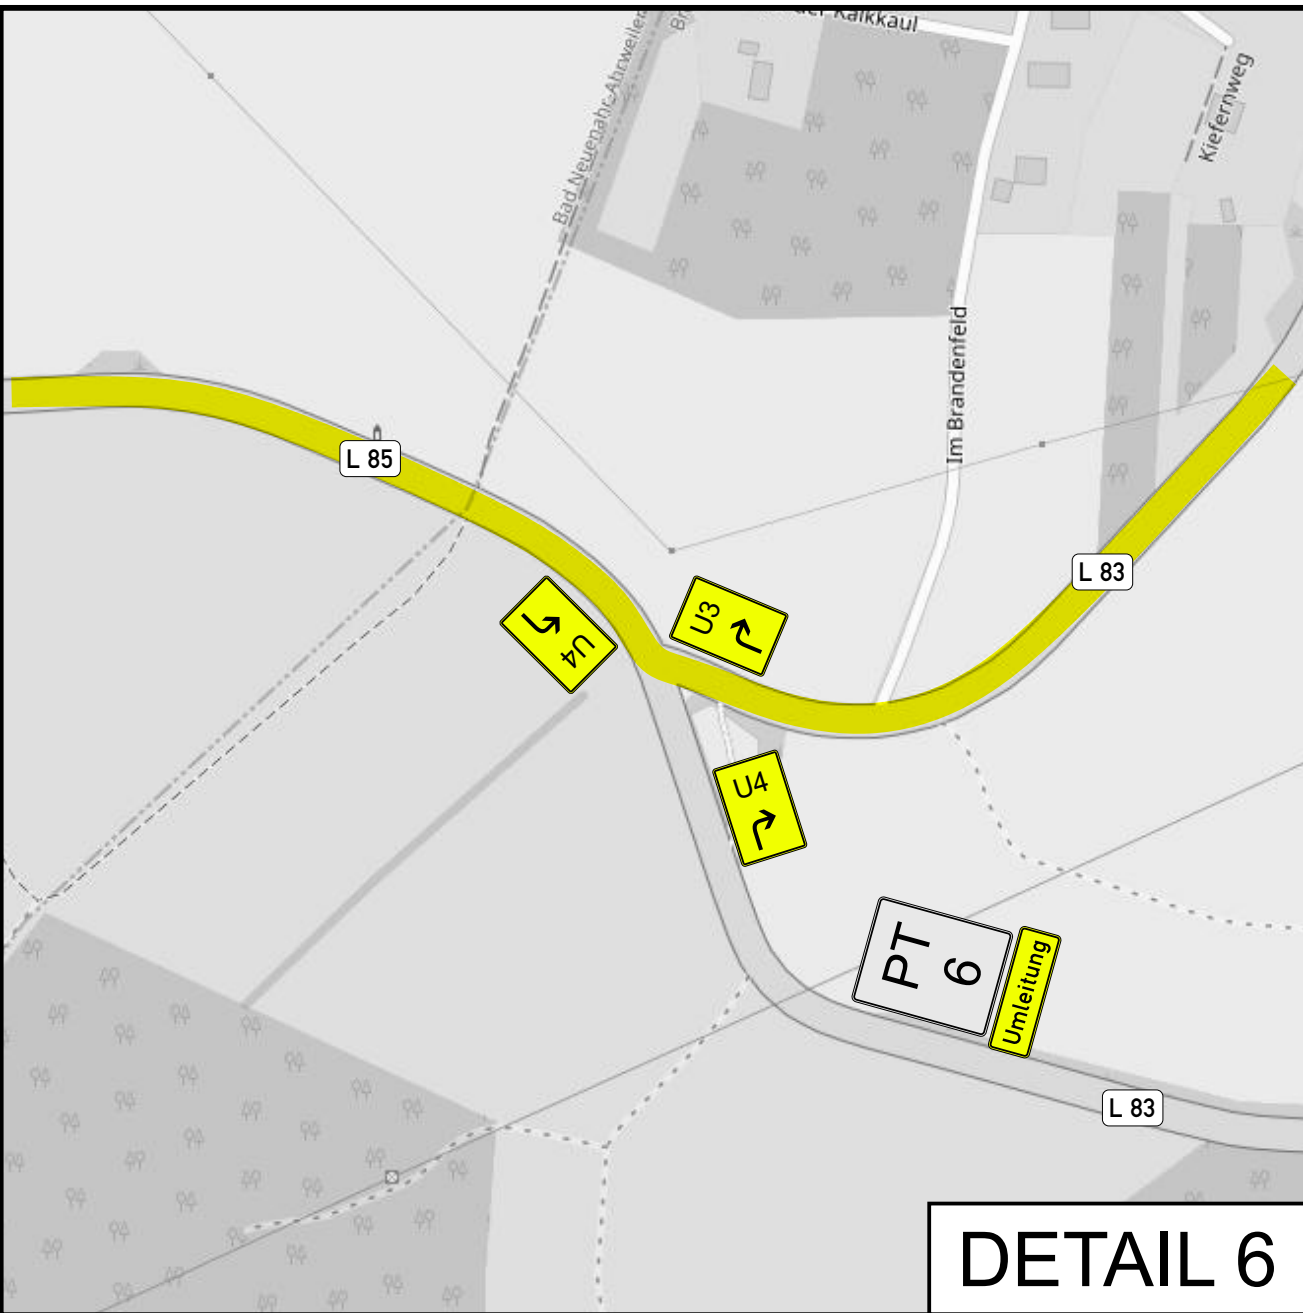


DETAIL 6

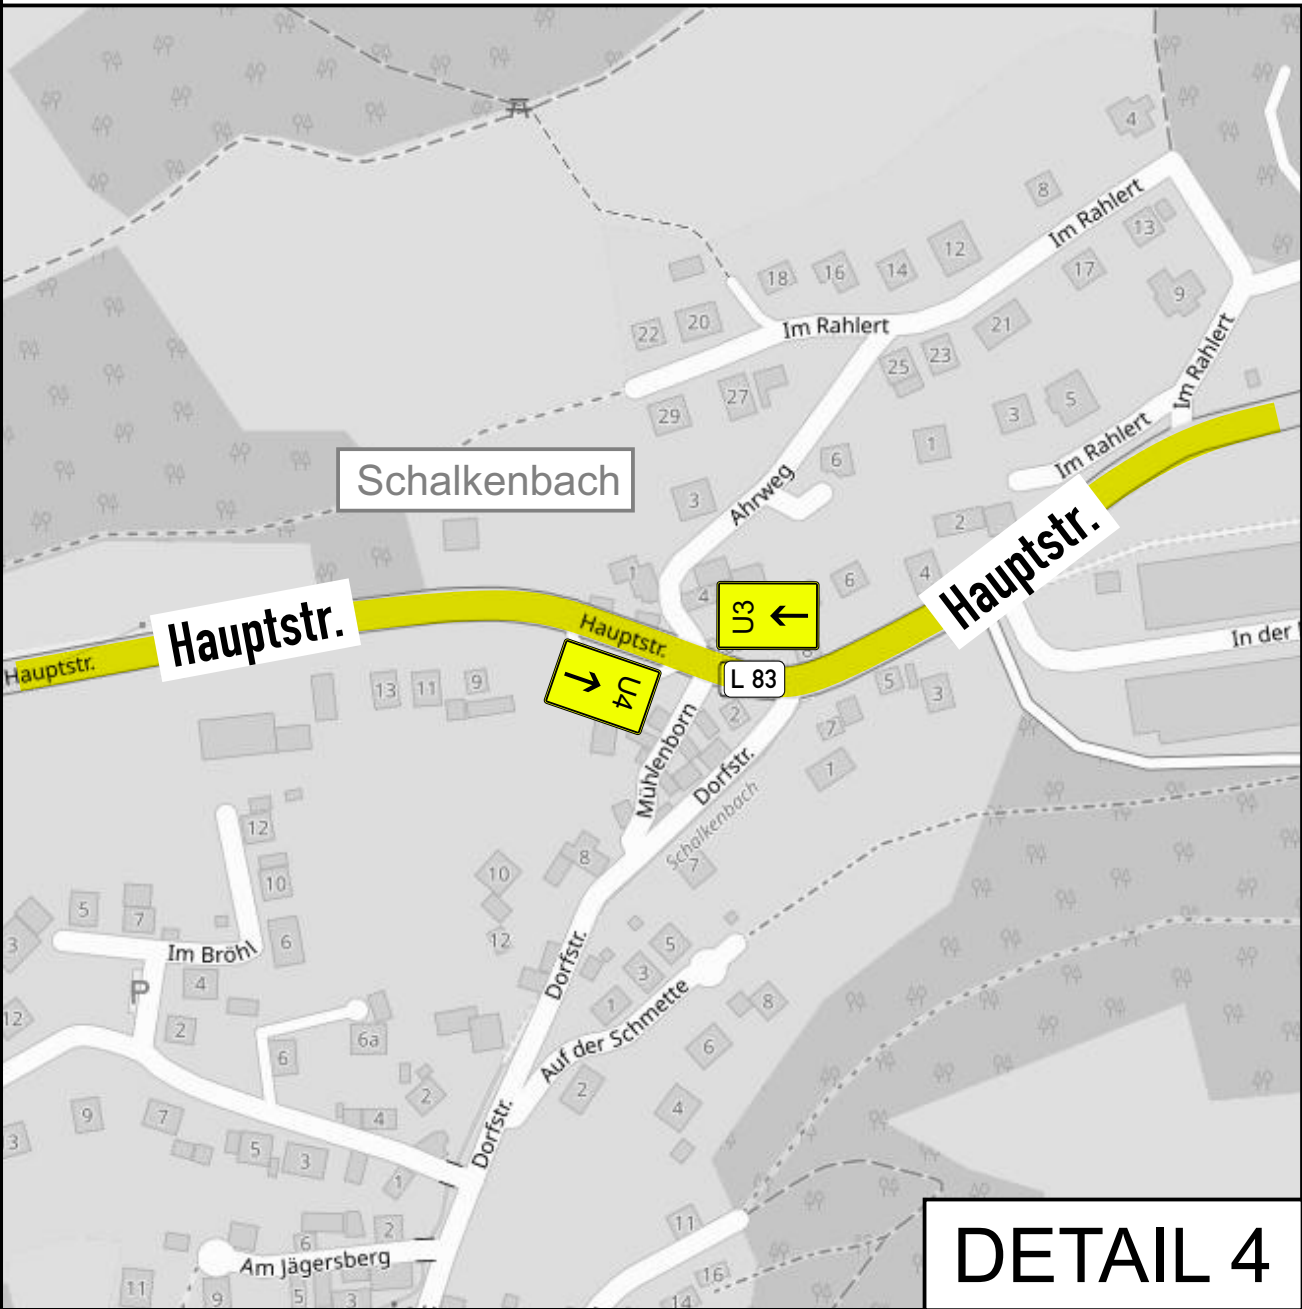

DETAIL 4

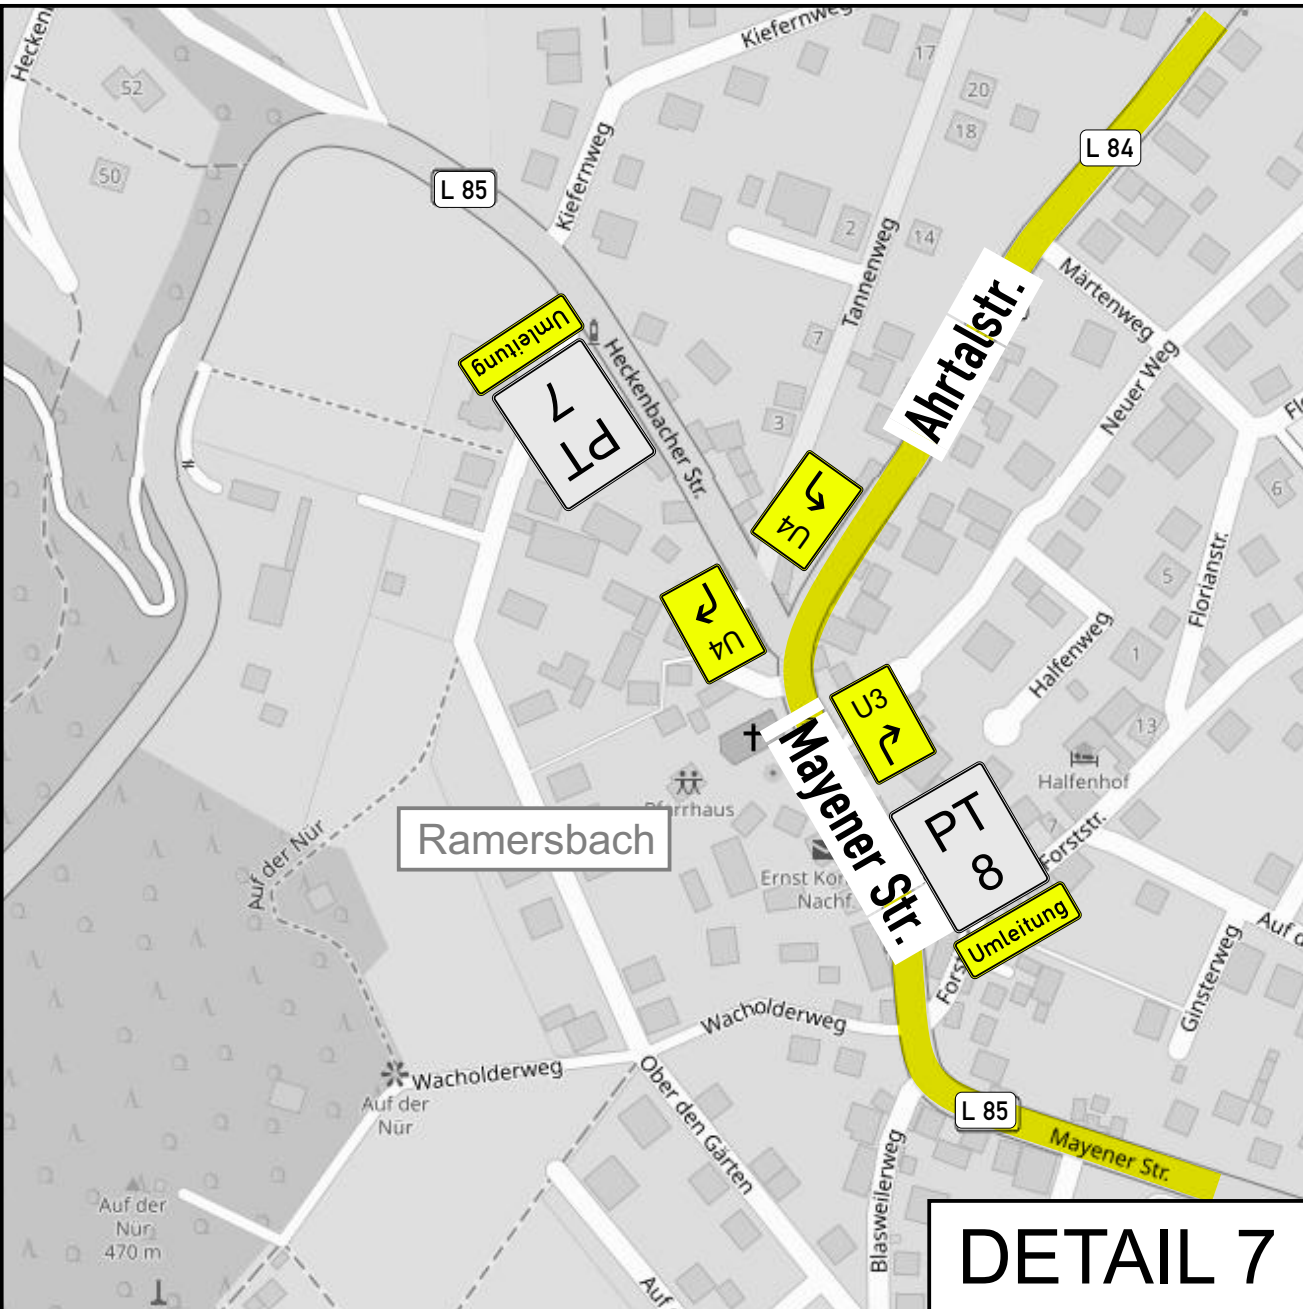

DETAIL 7

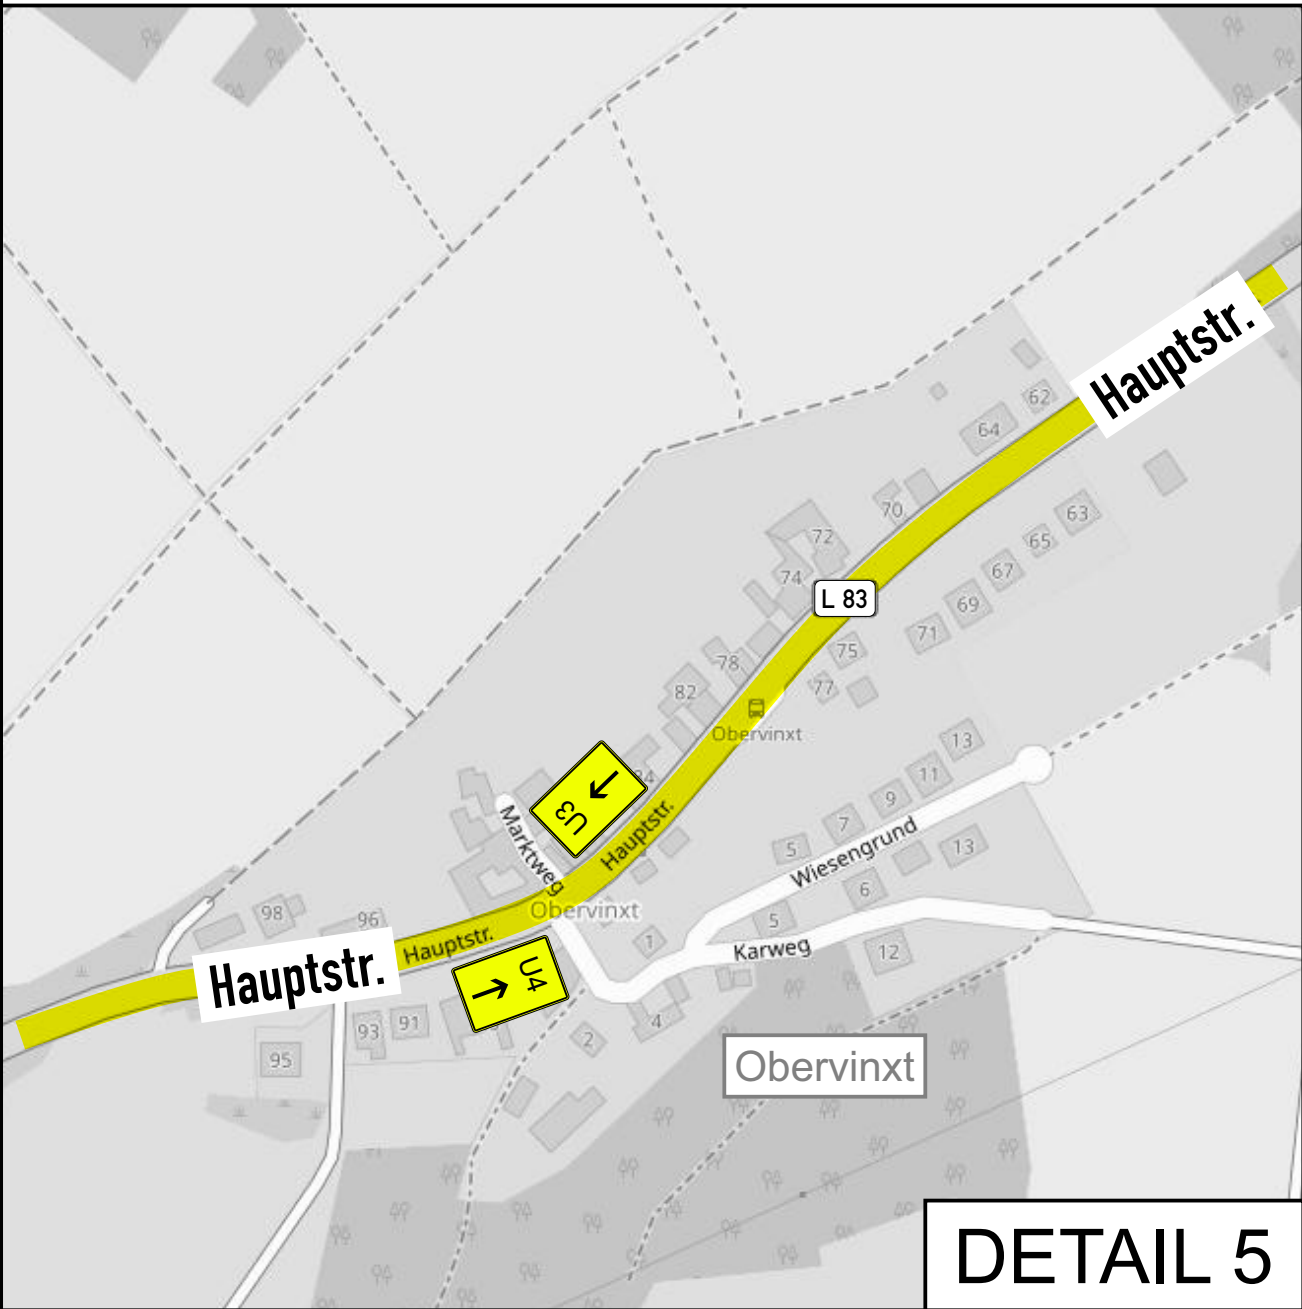

DETAIL 5

Ramersbacher Str.
Ri. Ahrweiler
gesperrt

U4 folgen

bis Ortseingang Ahrweiler frei

Ramersbacher Str.
in Ahrweiler
gesperrt

U4 folgen

bis Ortseingang Ahrweiler frei

Ramersbacher Str.
in Ahrweiler gesperrt

U4 folgen

bis Ortseingang Ahrweiler frei

Ramersbacher Str.
in Ahrweiler
gesperrt

bis Ortseingang
Ahrweiler frei

PT 5

PT 6

PT 7

PT 8

Umleitung

VZ 457.1 ca. 200m vor jeder Plantafel aufstellen.

Alle VZ 455 (Umleitung) sind in Größe 2 auszuführen. Plantafeln sind mind. in Größe 1600 x 1250mm und Folientyp Ra2 auszuführen. Schriftgröße Zusatzzeichen: 105mm Schriftgröße Plantafel: 126mm

Absolutes Halteverbot - mindestens 3 Kalendertage vor Baubeginn im Abstand von max. 50m beidseitig aufstellen.

Die Beschilderung ist nach RUB 21 und unter Berücksichtigung der RSA 21 auszuführen und aufzustellen. Die Aufstellung hat nach Abstimmung mit der örtlichen Bauüberwachung zu erfolgen. Die Wegweisung ist mit Ausdehrrichtungen berührungsfrei und nach Absprache mit der örtlichen Bauüberwachung abzudecken.

KEINE VERWENDUNG VON KLEBEBAND!


Umleitung Baubereich

Die Umsetzung des Konzeptes ist in der Örtlichkeit auf Machbarkeit zu überprüfen und gegebenenfalls in Abstimmung mit dem AG anzupassen!

DETAIL 3 - 7

Dieser Plan ist urheberrechtlich geschützt und darf nicht ohne schriftliches Einverständnis der Urheber weiterverwendet werden!

Ausführende Firma: XXXX XXXX XXXX	Verantwortlicher Bauleiter: s. Antragstellung	Zeitraum: s. Antragstellung
B.A.S. Am Flugplatz 24 (Halle4) 56743 Mendig Tel. +49 2652 93508-0 mendig@bas-vekehr.de	Bauvorhaben/ Lage: Bad Neuenahr-Ahrweiler, Ramersbacher Str. Vollsperrung 2, Ba1, DETAIL 1+2	Datum: 06.05.2026 Name: Isaak Projektnummer: 1280011831 Blattgröße: DIN A2 Maßstab: ohne Plan-Nr. 03.2

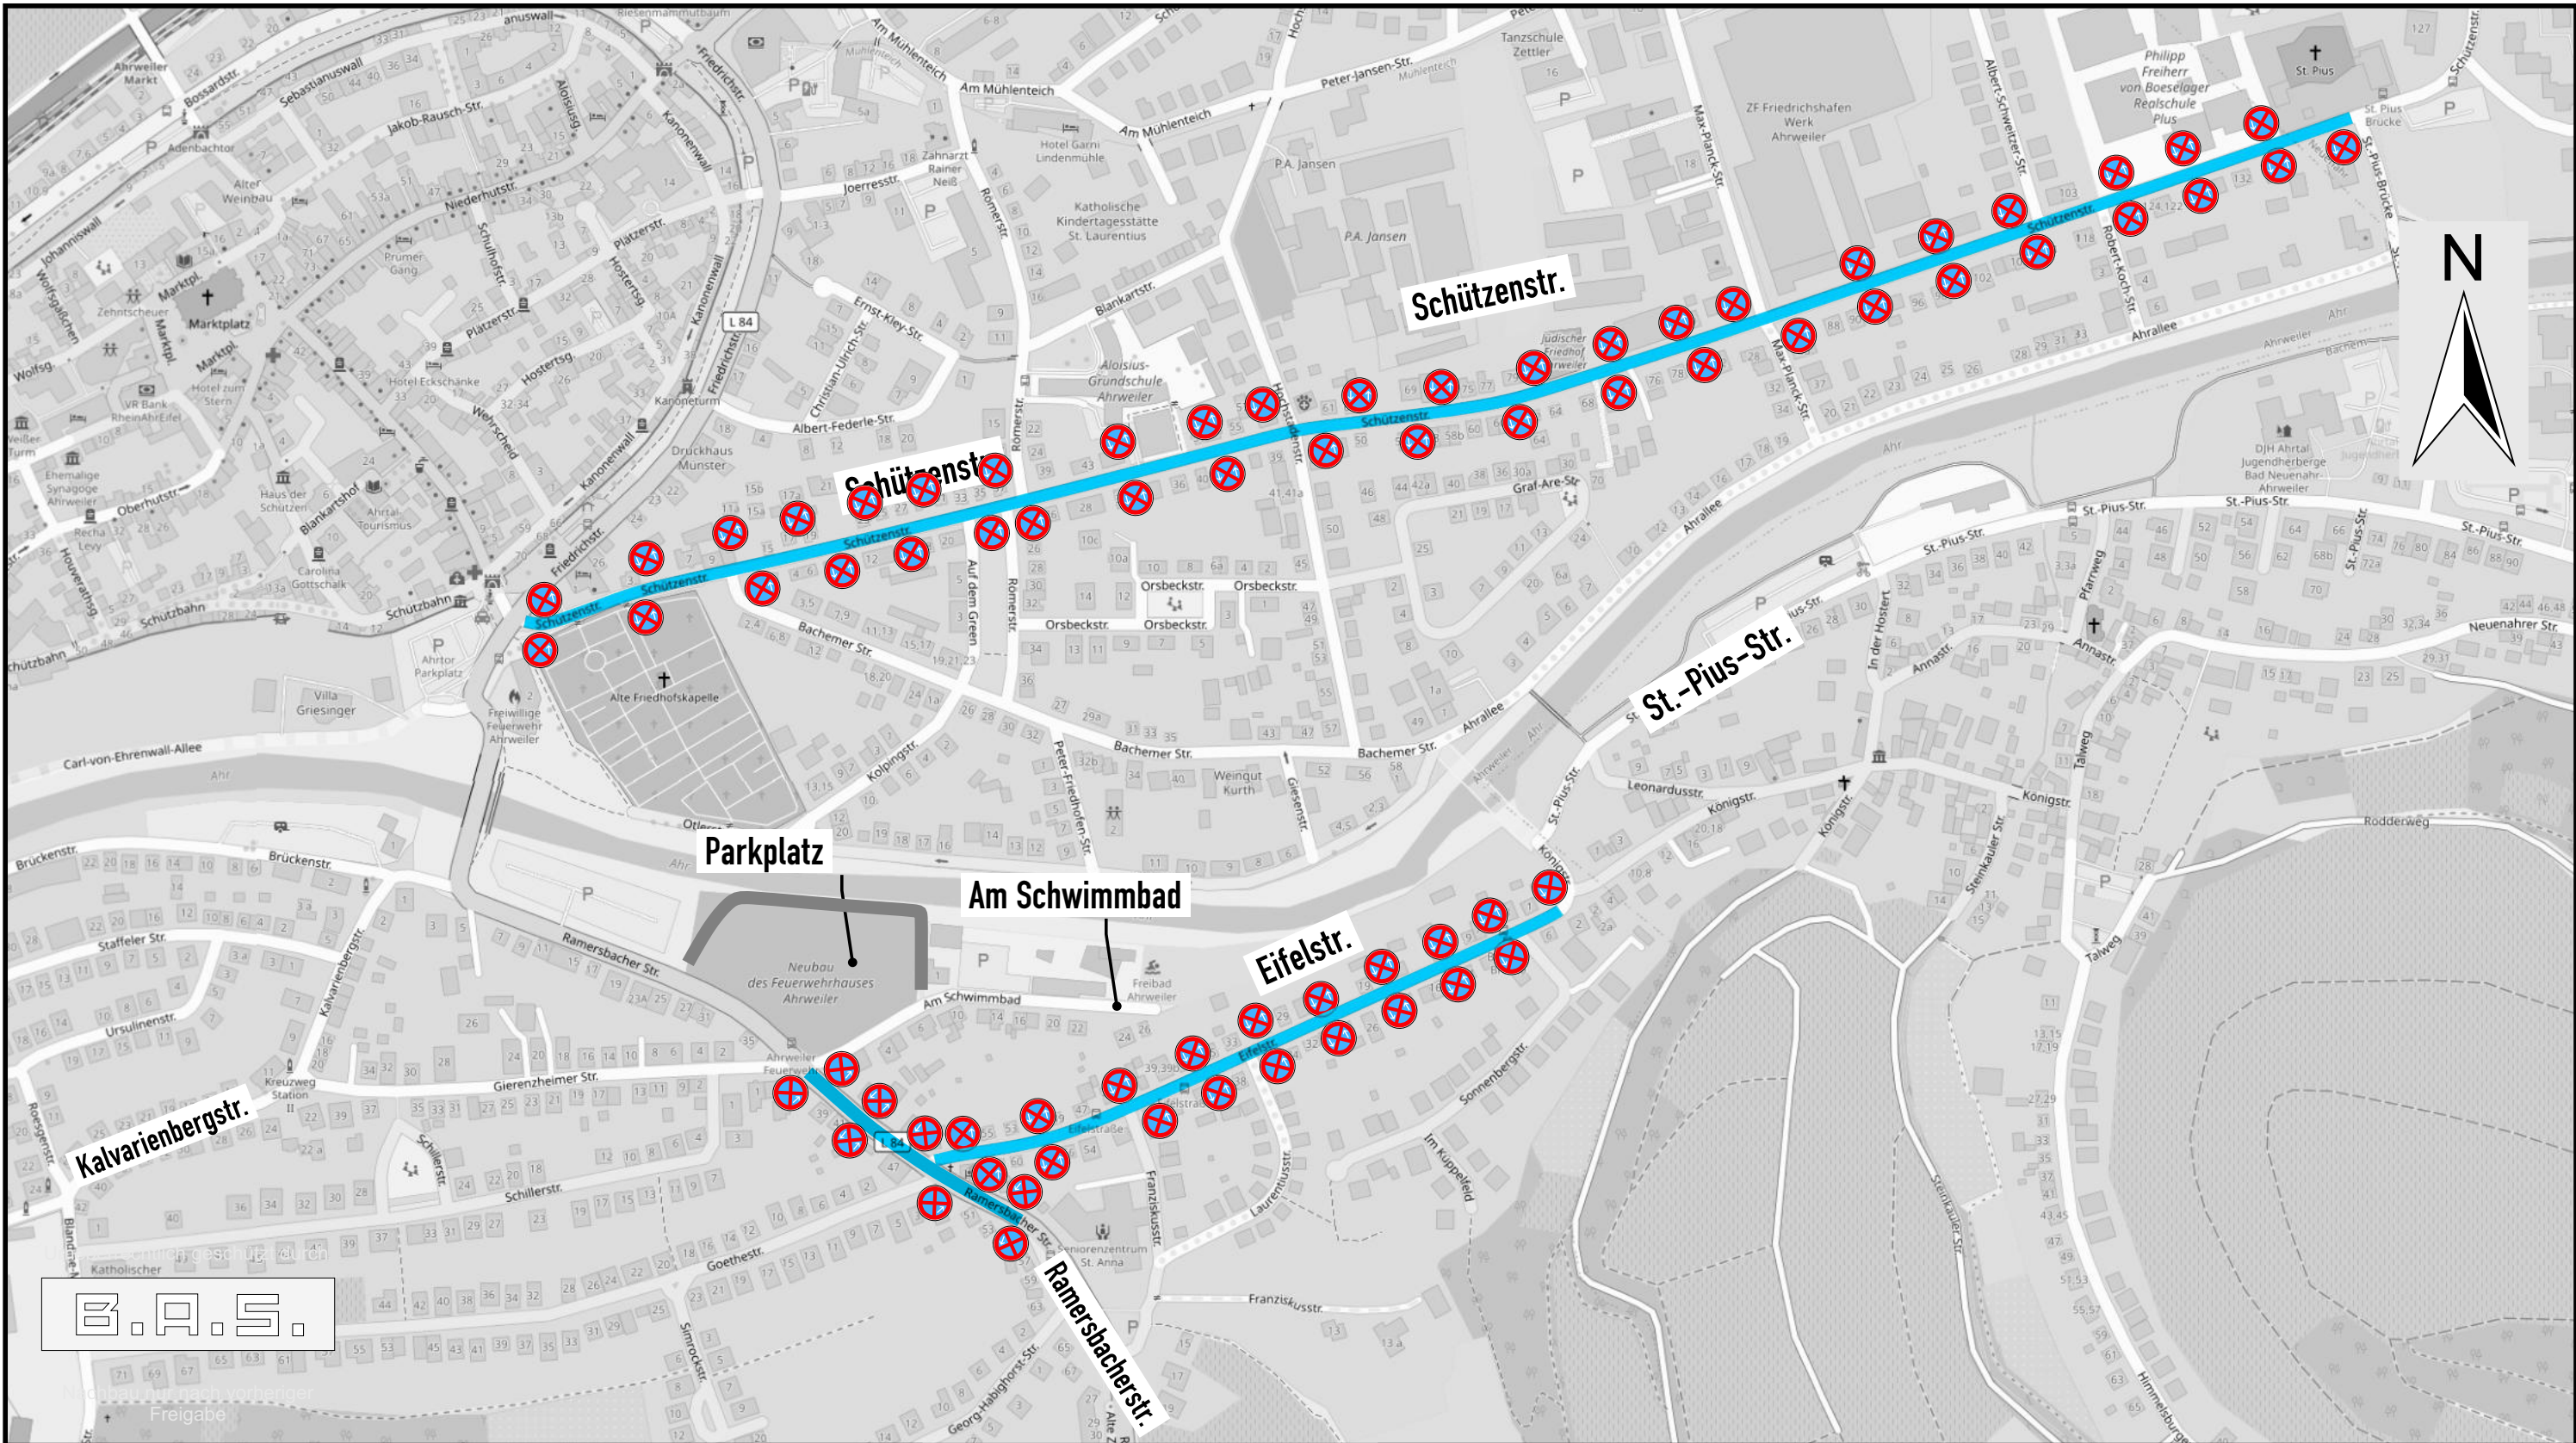

Die Beschilderung ist nach RUB 21 und unter Berücksichtigung der RSA '21 auszuführen und aufzustellen. Die Aufstellung hat nach Abstimmung mit der örtlichen Bauüberwachung zu erfolgen. Die Wegweisung ist mit Ausdreuzvorrichtungen berührungsfrei und nach Absprache mit der örtlichen Bauüberwachung abzudecken.

KEINE VERWENDUNG VON KLEBEBAND!

Umleitung ■ ■ ■ ■ ■ **Baubereich** ■ ■ ■ ■ ■

Die Umsetzung des Konzeptes ist in der Örtlichkeit auf Machbarkeit zu überprüfen und gegebenenfalls in Abstimmung mit dem AG anzupassen!

 Absolutes Halteverbot - mindestens 3 Kalendertage vor Baubeginn im Abstand von max. 50m beidseitig aufstellen.

 Alle Vollsperrungen sind auf voller Fahrbahnbreite auszuführen. Die min. 5 roten WL sind hierbei im Abstand von max. 1m auf den Schranken zu verteilen. An seitlich einmündenden Wirtschaftswegen und Gemeindestraßen ist ebenfalls VZ 250 mit Absoerschränken und min. 5 roten Warnleuchten aufzustellen. Alle Teilabsperungen sind mit VZ 250 und Absperrschranken mit 3 gelben Warnleuchten und Leitbaken aufzustellen.

©Kartendaten by OpenStreetMap

Umleitung

VZ 457.1 ca. 200m vor jeder Plantafel aufstellen.

Alle VZ 455 (Umleitung) sind in Größe 2 auszuführen. Plantafeln sind mind. in Größe 1600 x 1250mm und Folientyp Ra2 auszuführen. Schriftgröße Zusatzzeichen: 105mm Schriftgröße Plantafel: 126mm

DETAIL 1 - HV ZONE

Dieser Plan ist urheberrechtlich geschützt und darf nicht ohne schriftliches Einverständnis der Urheber weiterverwendet werden!

Ausführende Firma: XXXX XXXX XXXX	Verantwortlicher Bauleiter: s. Antragstellung	Zeitraum: s. Antragstellung												
Bauvorhaben/ Lage: Bad Neuenahr-Ahrweiler, Ramersbacher Str. Vollsperrung 2, Ba1, DETAIL 1 - HV ZONE														
 Am Flugplatz 24 (Halle4) 56743 Mendig Tel. +49 2652 93508-0 mendig@bas-vekehr.de	24h-Bereitschaft: Absperrung: +49 2652 93508-11	<table><tr><td>Datum:</td><td>Name:</td><td>Projektnummer:</td><td>Blattgröße:</td><td>Maßstab:</td><td>Plan-Nr:</td></tr><tr><td>06.05.2026</td><td>Isaak</td><td>12800xxxxx</td><td>DIN A3</td><td>ohne</td><td>04</td></tr></table>	Datum:	Name:	Projektnummer:	Blattgröße:	Maßstab:	Plan-Nr:	06.05.2026	Isaak	12800xxxxx	DIN A3	ohne	04
Datum:	Name:	Projektnummer:	Blattgröße:	Maßstab:	Plan-Nr:									
06.05.2026	Isaak	12800xxxxx	DIN A3	ohne	04									