


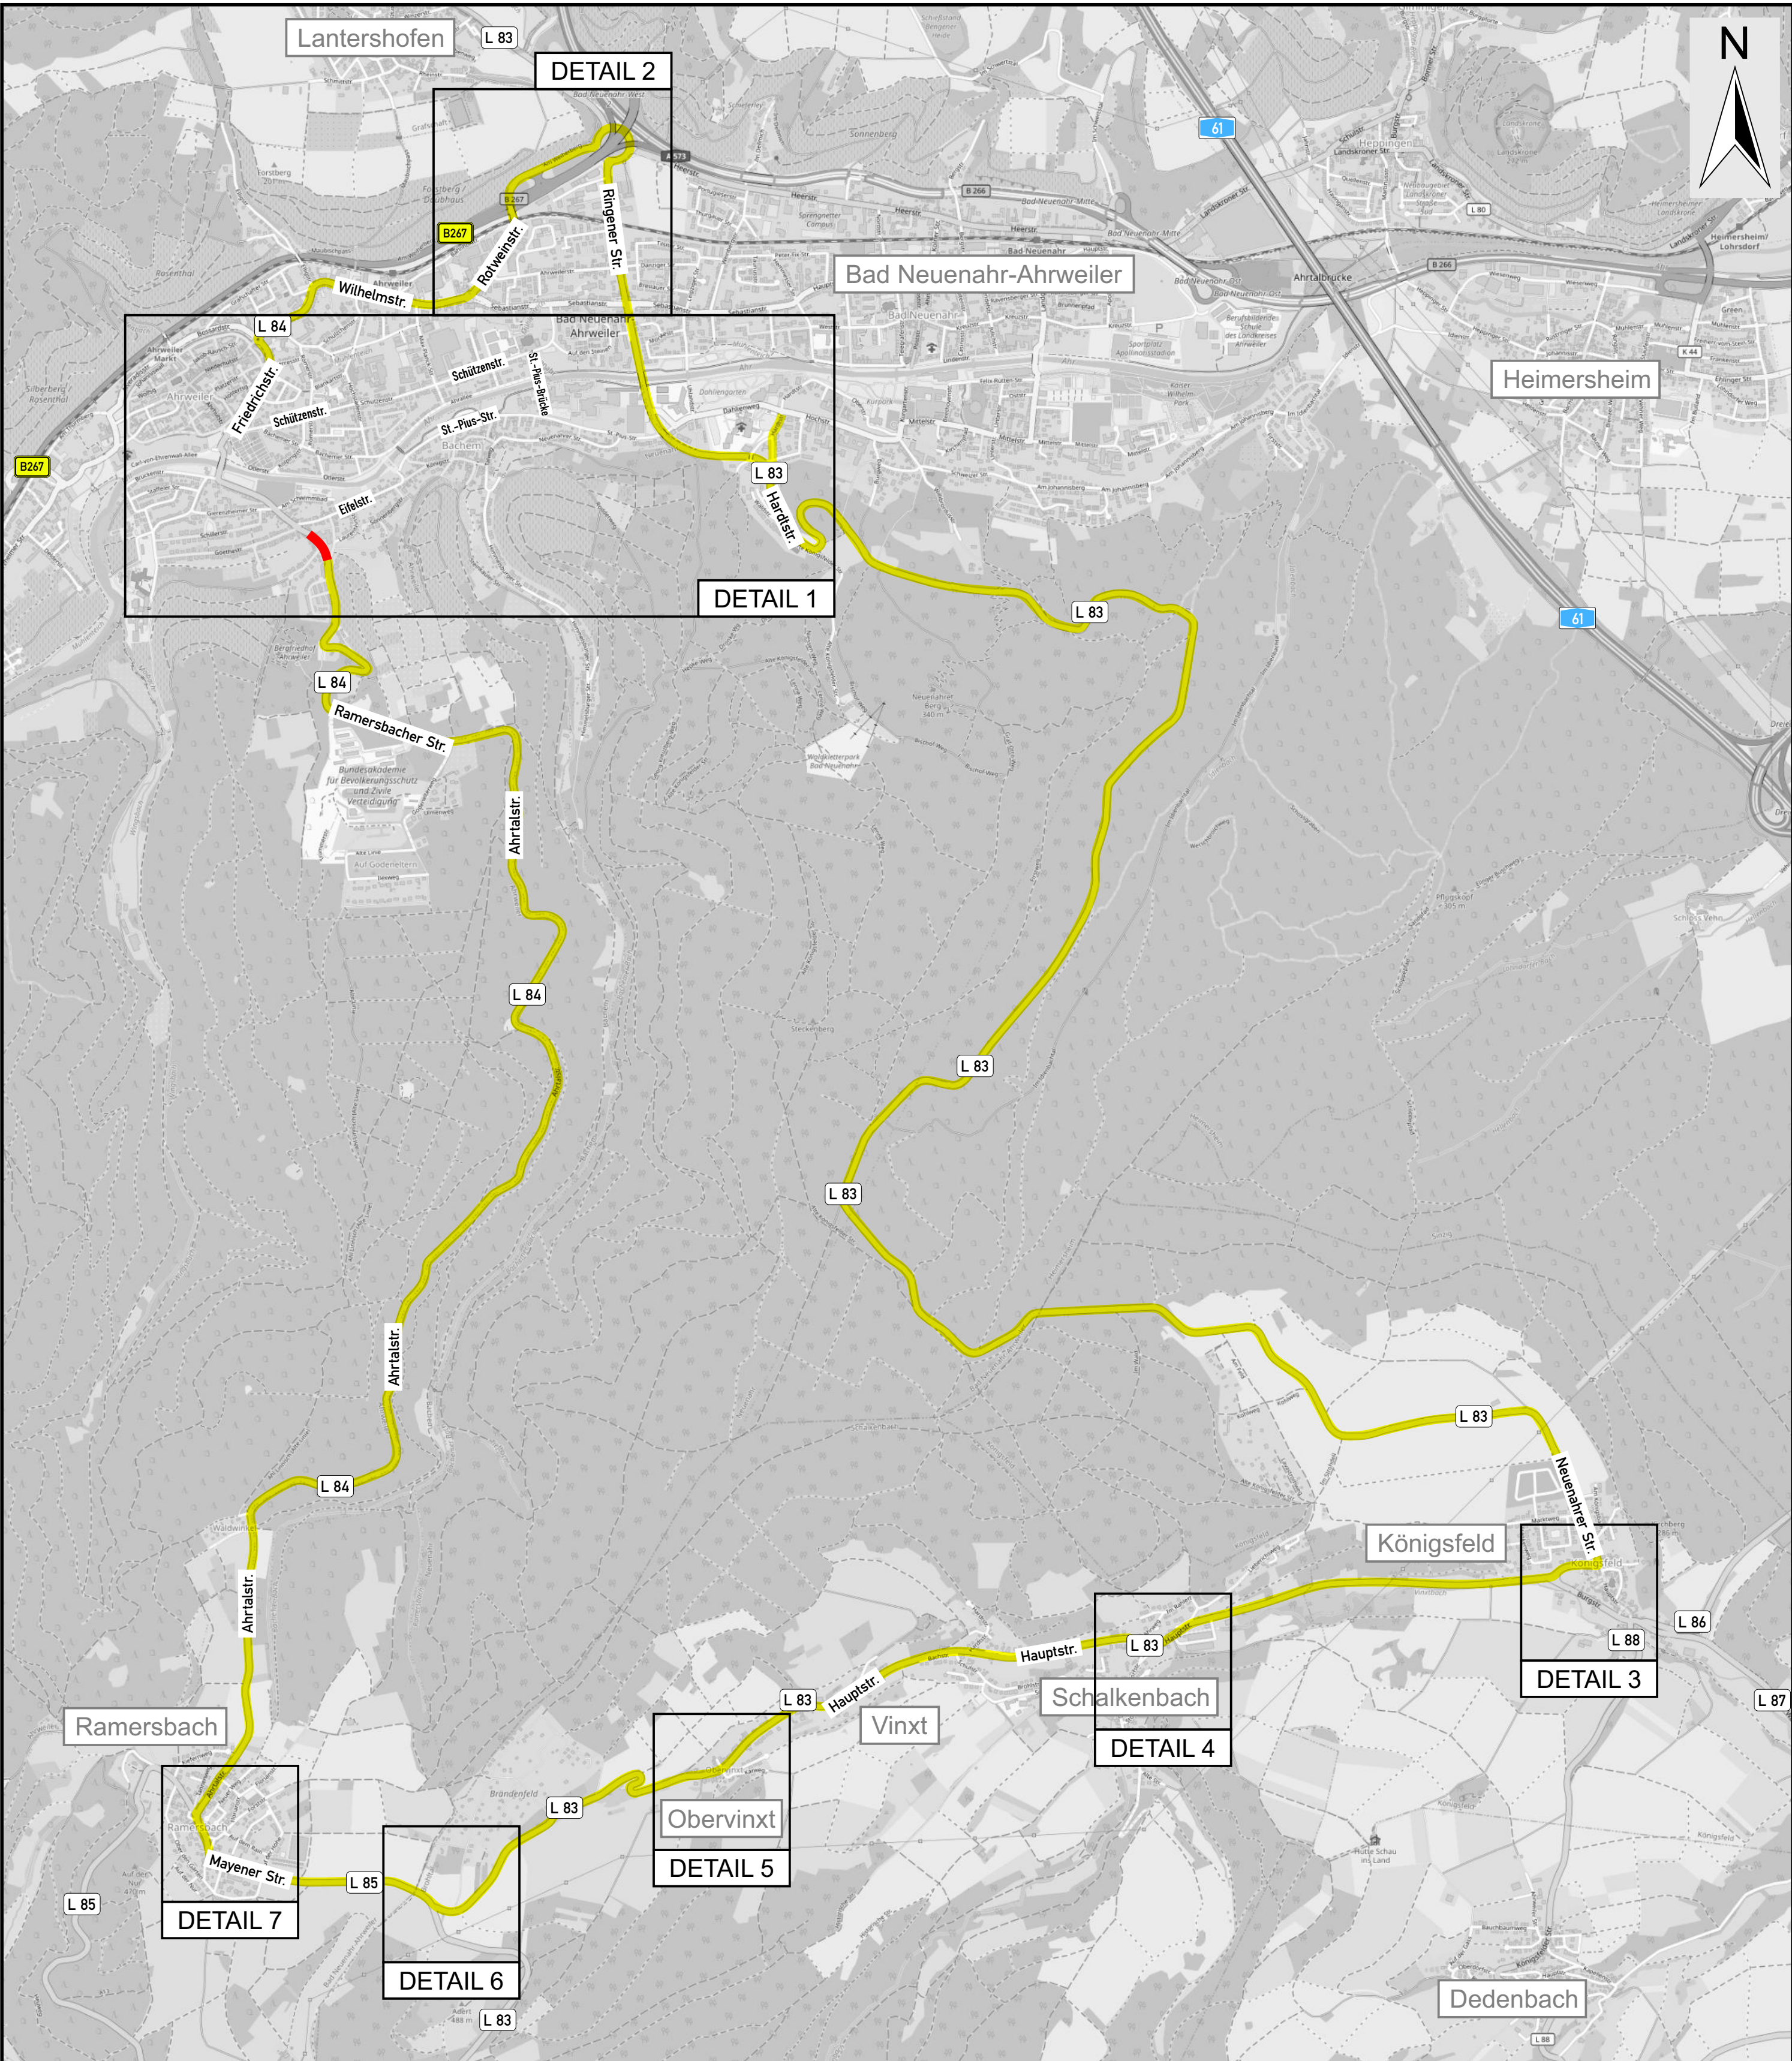

Urheberrechtlich geschützt durch



Nachbau nur nach vorheriger Freigabe

©Kartendaten by OpenStreetMap

Die Beschilderung ist nach RUB 21 und unter Berücksichtigung der RSA 21 auszuführen und aufzustellen. Die Aufstellung hat nach Abstimmung mit der örtlichen Bauüberwachung zu erfolgen. Die Wegweisung ist mit Ausdeuzvorrichtungen berührungsfrei und nach Absprache mit der örtlichen Bauüberwachung abzudecken.

KEINE VERWENDUNG VON KLEBEBAND!

Umleitung **Baubereich**

Die Umsetzung des Konzeptes ist in der Örtlichkeit auf Machbarkeit zu überprüfen und gegebenenfalls in Abstimmung mit dem AG anzupassen!

Absolutes Halteverbot - mindestens 3 Kalendertage vor Baubeginn im Abstand von max. 50m beidseitig aufstellen.

Alle Vollsperrungen sind auf voller Fahrbahnbreite auszuführen. Die min. 5 roten WL sind hierbei im Abstand von max. 1m auf den Schranken zu verteilen. An seitlich einmündenden Wirtschaftswegen und Gemeindestraßen ist ebenfalls VZ 250 mit Absoerrschranken und min. 5 roten Warnleuchten aufzustellen. Alle Teilabsperungen sind mit VZ 250 und Absperren mit 3 gelben Warnleuchten und Leitbaken aufzustellen.

Umleitung






VZ 457.1 ca. 200m vor jeder Plantafel aufstellen.

Alle VZ 455 (Umleitung) sind in Größe 2 auszuführen. Plantafeln sind mind. in Größe 1600 x 1250mm und Folientyp Ra2 auszuführen. Schriftgröße Zusatzzeichen: 105mm Schriftgröße Plantafel: 126mm

Übersicht Umleitung

Dieser Plan ist urheberrechtlich geschützt und darf nicht ohne schriftliches Einverständnis der Urheber weiterverwendet werden!

Ausführende Firma: XXXX XXXX XXXX	Verantwortlicher Bauleiter: s. Antragstellung	Zeitraum: s. Antragstellung
Bauvorhaben/ Lage: Bad Neuenahr-Ahrweiler, Ramersbacher Str. Vollsperrung 2, Ba2, Umleitung		
 Am Flugplatz 24 (Halle4) 56743 Mendig Tel. +49 2652 93508-0 mendig@bas-vekehr.de	24h-Bereitschaft: +49 2652 93508-11	
Datum: 07.05.2026	Name: Isaak	Projektnummer: 12800xxxxx
gezeichnet	geprüft	geändert
Blattgröße: DIN A2	Maßstab: ohne	Plan-Nr.: 01

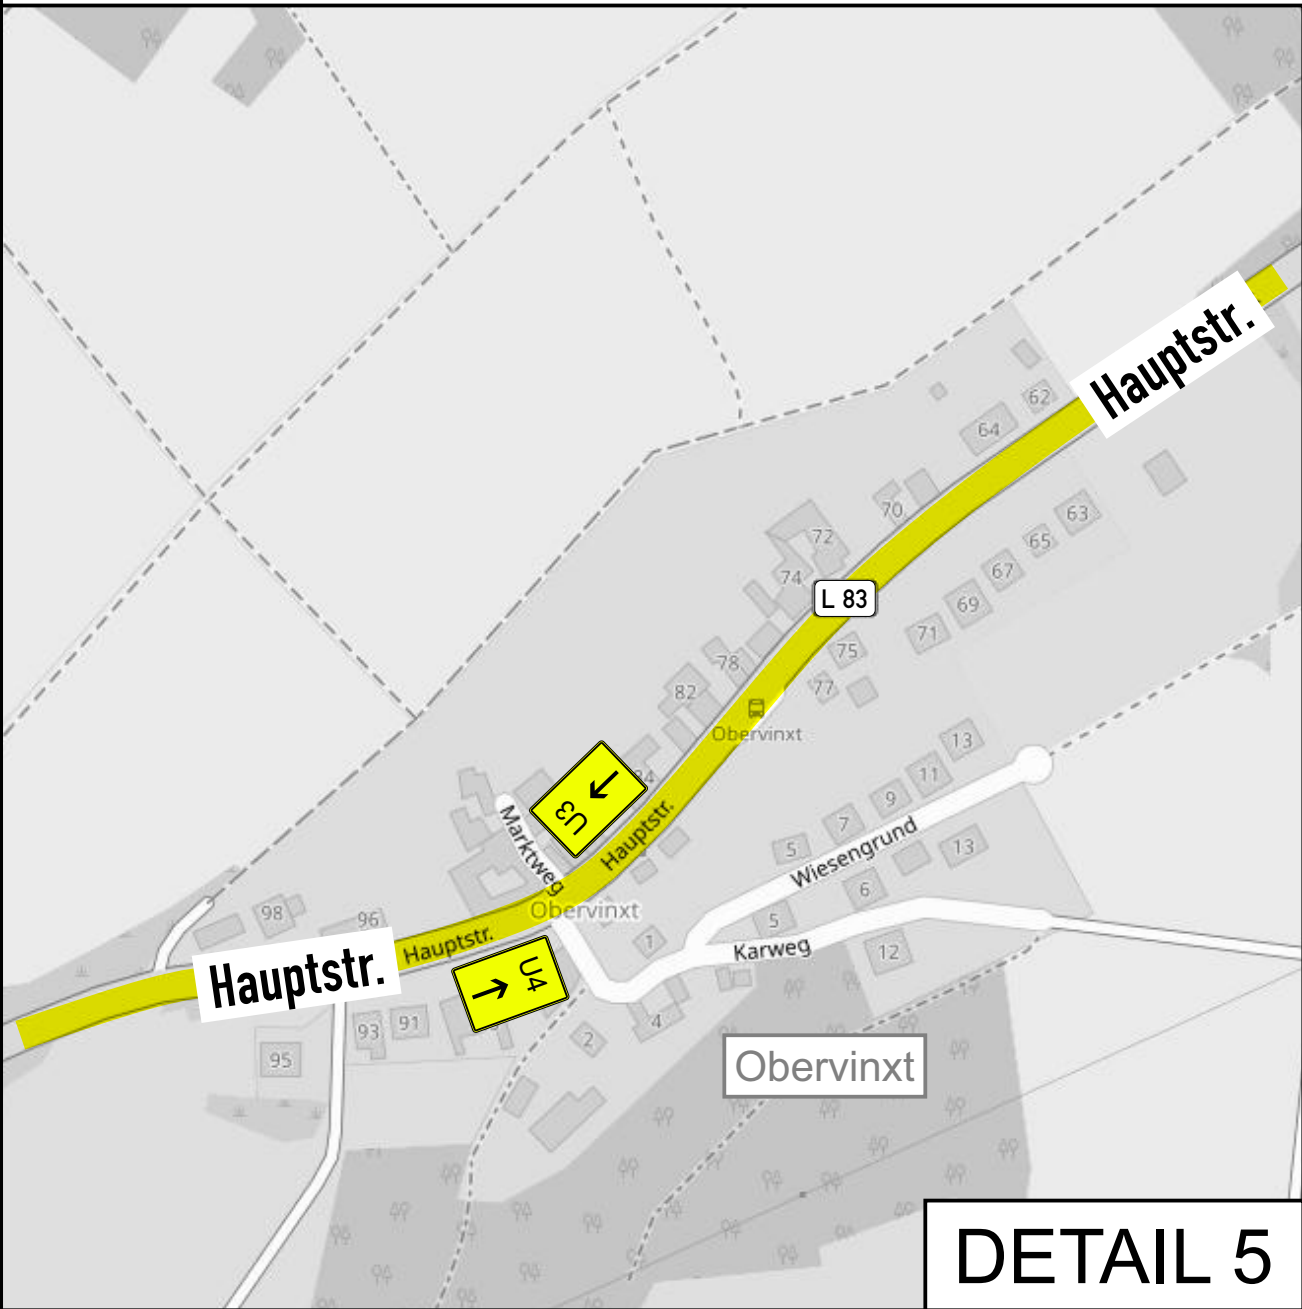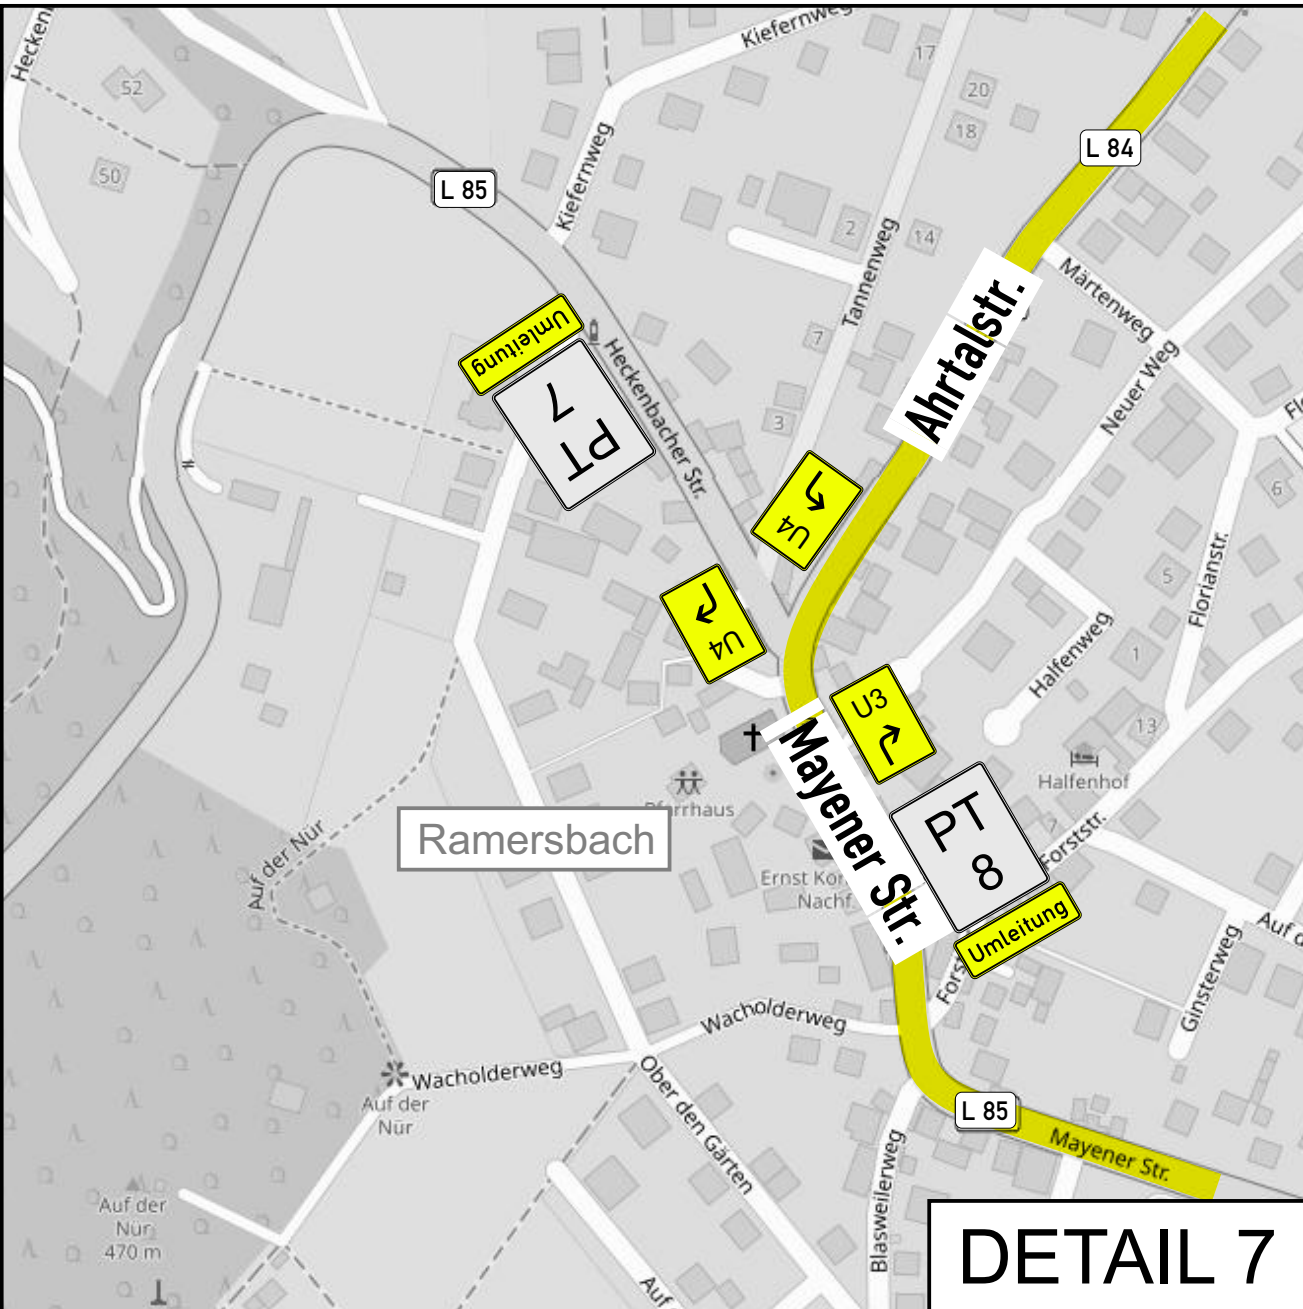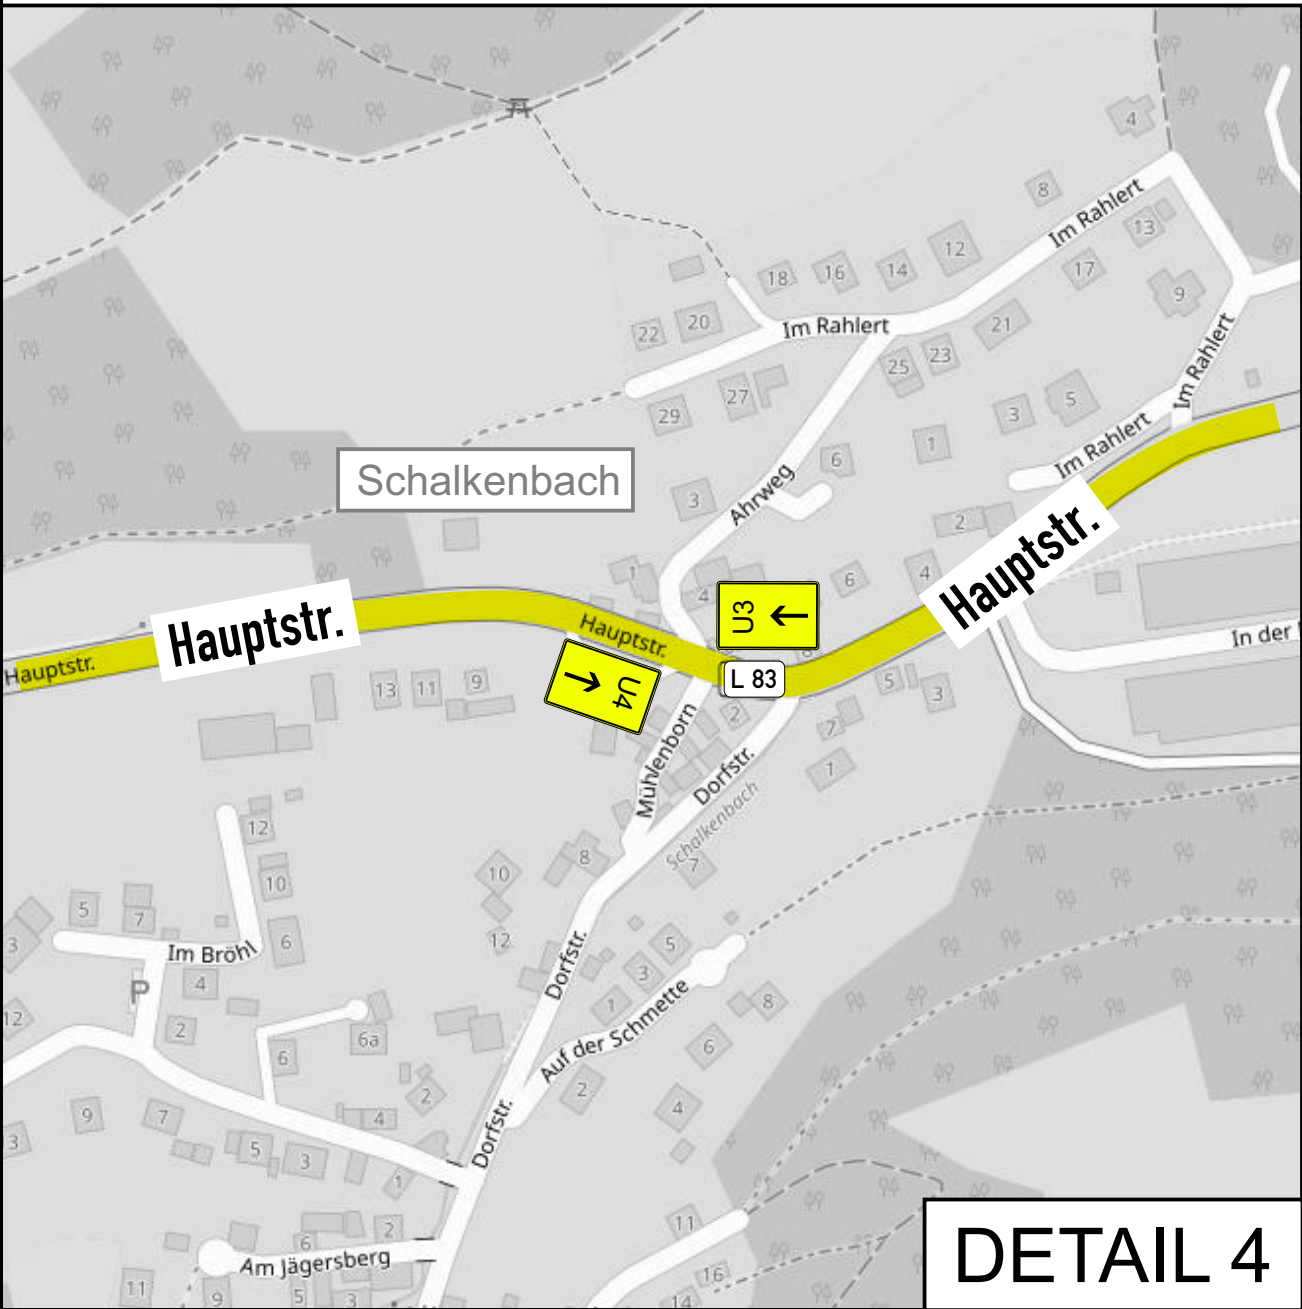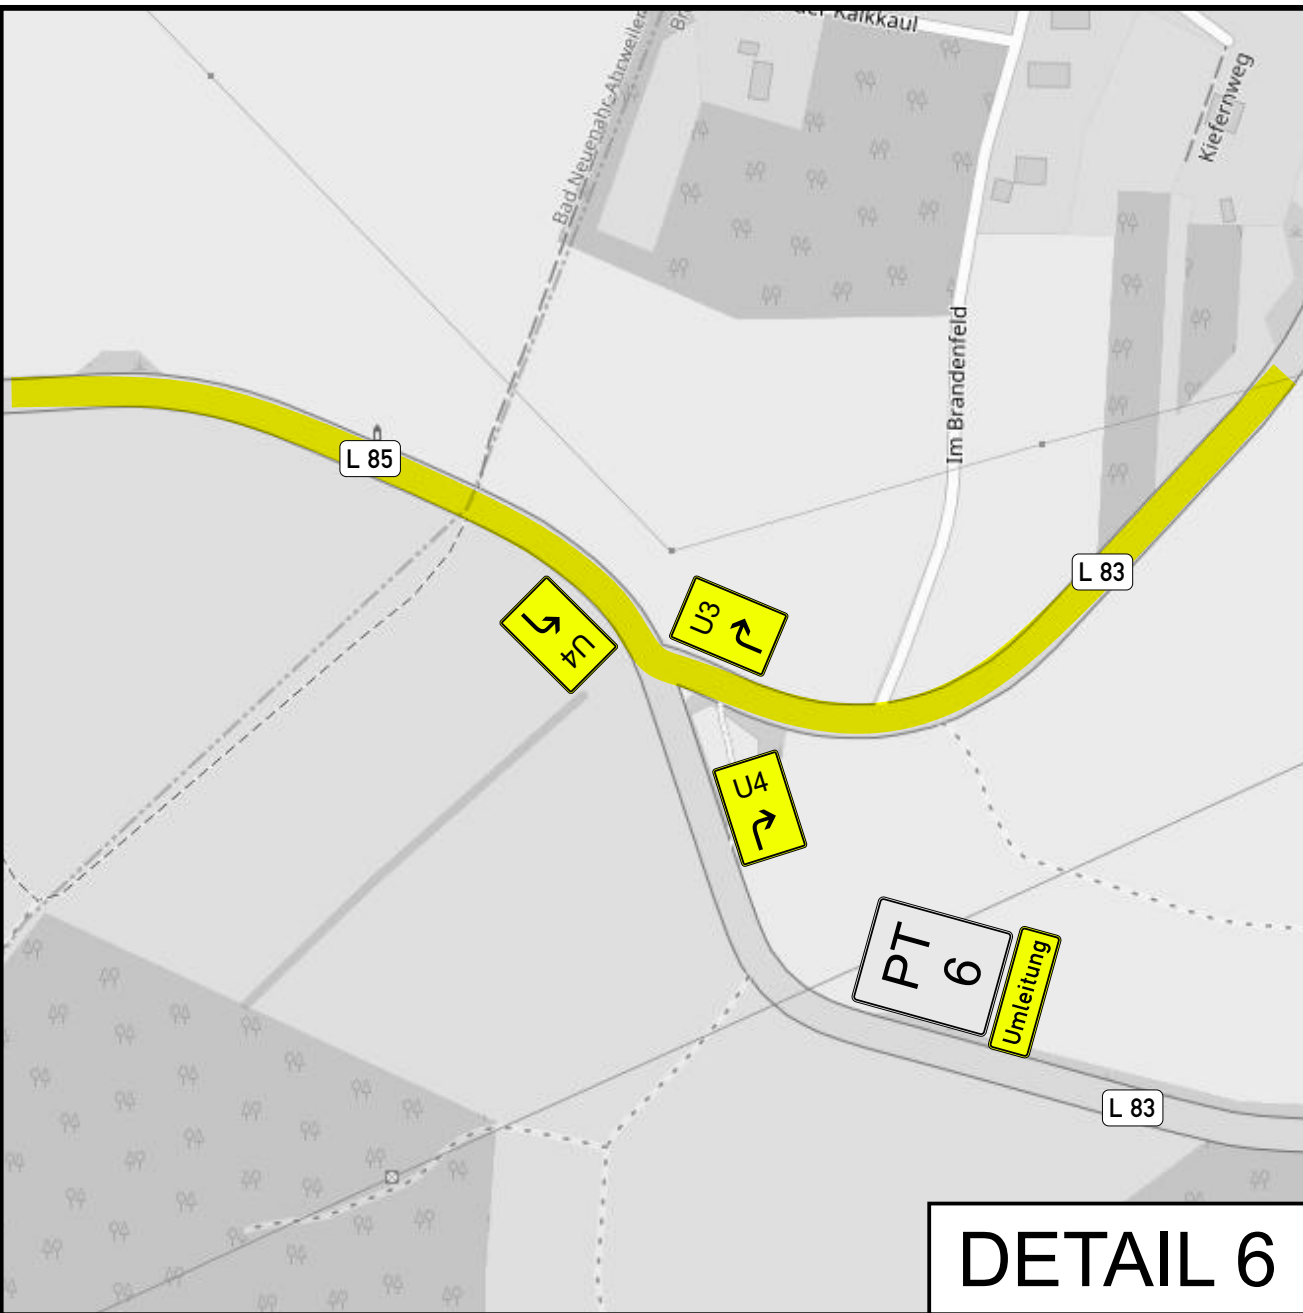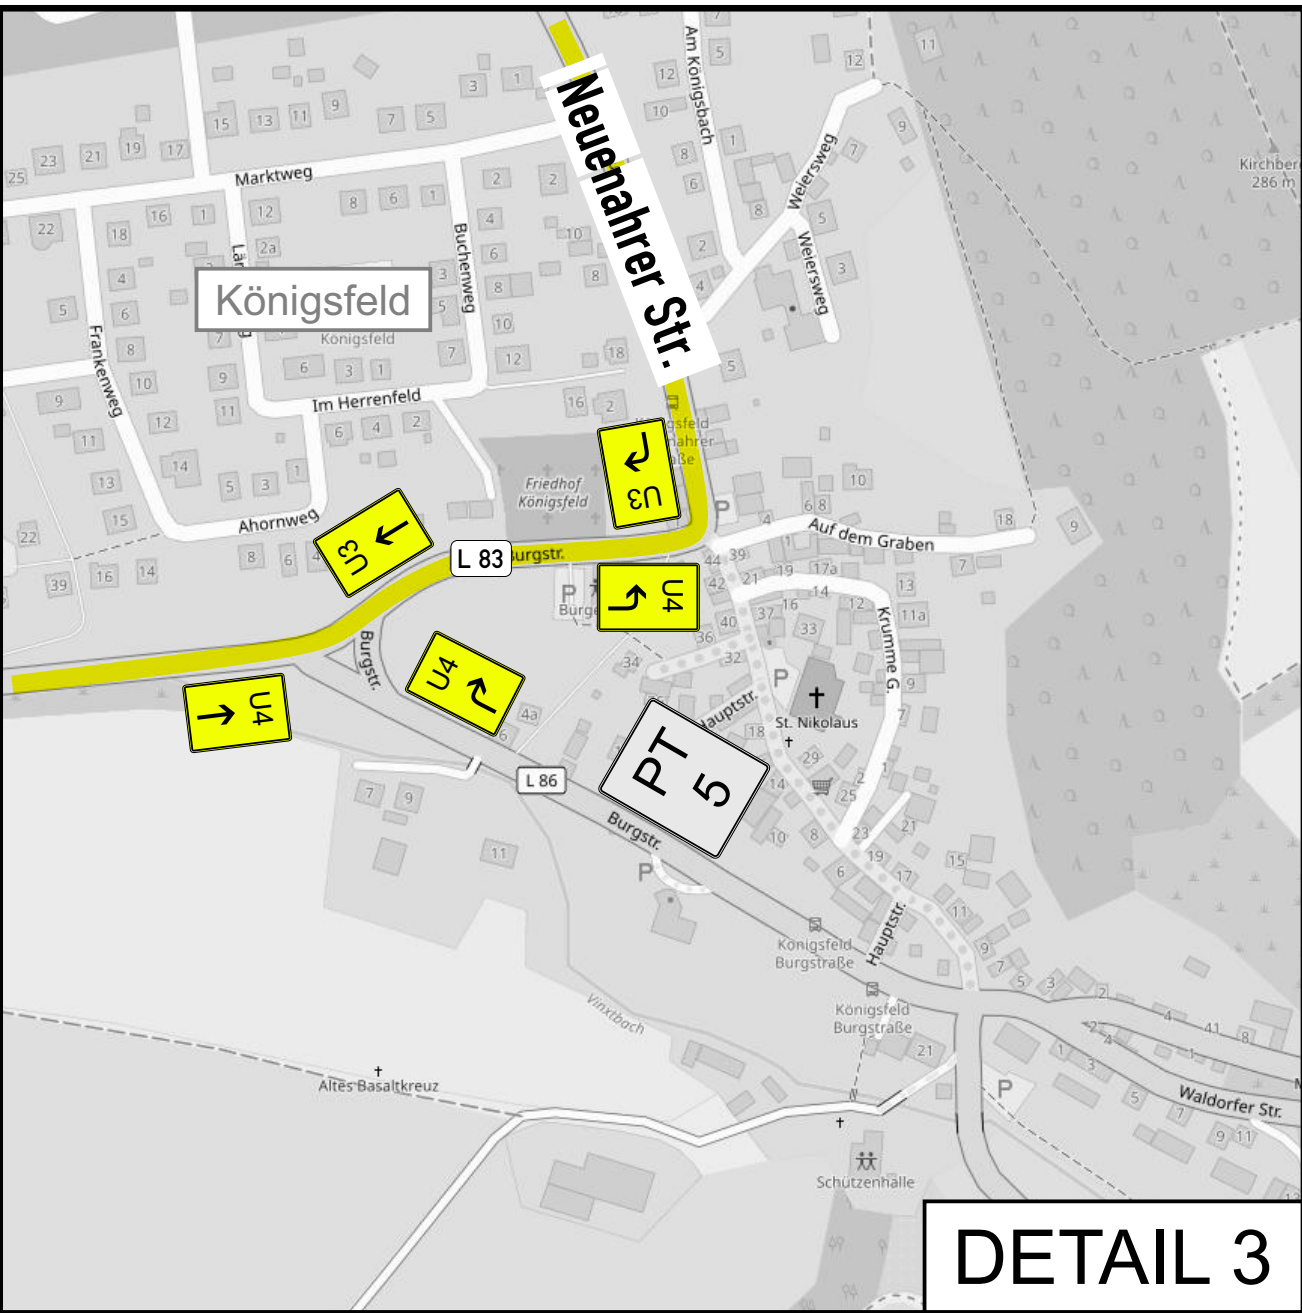

Ramersbacher Str.
Ri. Ahrweiler
gesperrt

U4 folgen

bis Ortseingang Ahrweiler frei

Ramersbacher Str.
in Ahrweiler
gesperrt

U4 folgen

bis Ortseingang Ahrweiler frei

Ramersbacher Str.
in Ahrweiler
gesperrt

U4 folgen

bis Ortseingang Ahrweiler frei

Ramersbacher Str.
in Ahrweiler
gesperrt

bis Ortseingang
Ahrweiler frei

PT 5PT 6PT 7PT 8

Alle VZ 455 (Umleitung) sind in Größe 2 auszuführen.
Plantafeln sind mind. in Größe 1600 x 1250mm und Folientyp Ra2 auszuführen.
Schriftgröße Zusatzzeichen: 105mm
Schriftgröße Plantafel: 126mm

Absolutes Halteverbot - mindestens 3 Kalendertage vor Baubeginn im Abstand von max. 50m beidseitig aufstellen.

Umleitung

VZ 457.1 ca. 200m vor jeder Plantafel aufstellen.

Alle Vollsperrungen sind auf voller Fahrbahnbreite auszuführen.
Die min. 5 roten WL sind hierbei im Abstand von max. 1m auf den Schranken zu verteilen.
An seitlich einmündenden Wirtschaftswegen und Gemeindestraßen ist ebenfalls VZ 250 mit Absoerschränken und min. 5 roten Warnleuchten aufzustellen.
Alle Teilabsperungen sind mit VZ 250 und Abspererschranken mit 3 gelben Warnleuchten und Leitbaken aufzustellen.

Die Beschilderung ist nach RUB 21 und unter Berücksichtigung der RSA 21 auszuführen und aufzustellen.
Die Aufstellung hat nach Abstimmung mit der örtlichen Bauüberwachung zu erfolgen.
Die Wegweisung ist mit Ausdeuzvorrichtungen berührungsfrei und nach Absprache mit der örtlichen Bauüberwachung abzudecken.

KEINE VERWENDUNG VON KLEBEBAND!

Umleitung Baubereich

Die Umsetzung des Konzeptes ist in der Örtlichkeit auf Machbarkeit zu überprüfen und gegebenenfalls in Abstimmung mit dem AG anzupassen!

DETAIL 3 - 7

Dieser Plan ist urheberrechtlich geschützt und darf nicht ohne schriftliches Einverständnis der Urheber weiterverwendet werden!

Ausführende Firma:
XXXX
XXXX
XXXX

Verantwortlicher Bauleiter:
s. Antragstellung

Zeitraum:
s. Antragstellung

Bauvorhaben/ Lage:
Bad Neuenahr-Ahrweiler, Ramersbacher Str.
Vollsperrung 2, Ba2, DETAIL 1+2

Datum:	Name:	Projektnummer:	Blattgröße:	Maßstab:	Plan-Nr.
gezeichnet 07.05.2026	Isaak	12800xxxxx	DIN A2	ohne	03
geprüft					
geändert					

Am Flugplatz 24 (Halle4)
56743 Mendig

24h-Bereitschaft:
Absperung:
+49 2652 93508-11


Tel. +49 2652 93508-0
mendig@bas-vekehr.de

Urheberrechtlich geschützt durch

B.A.S.

Nachbau nur nach vorheriger Freigabe

©Kartendaten by OpenStreetMap

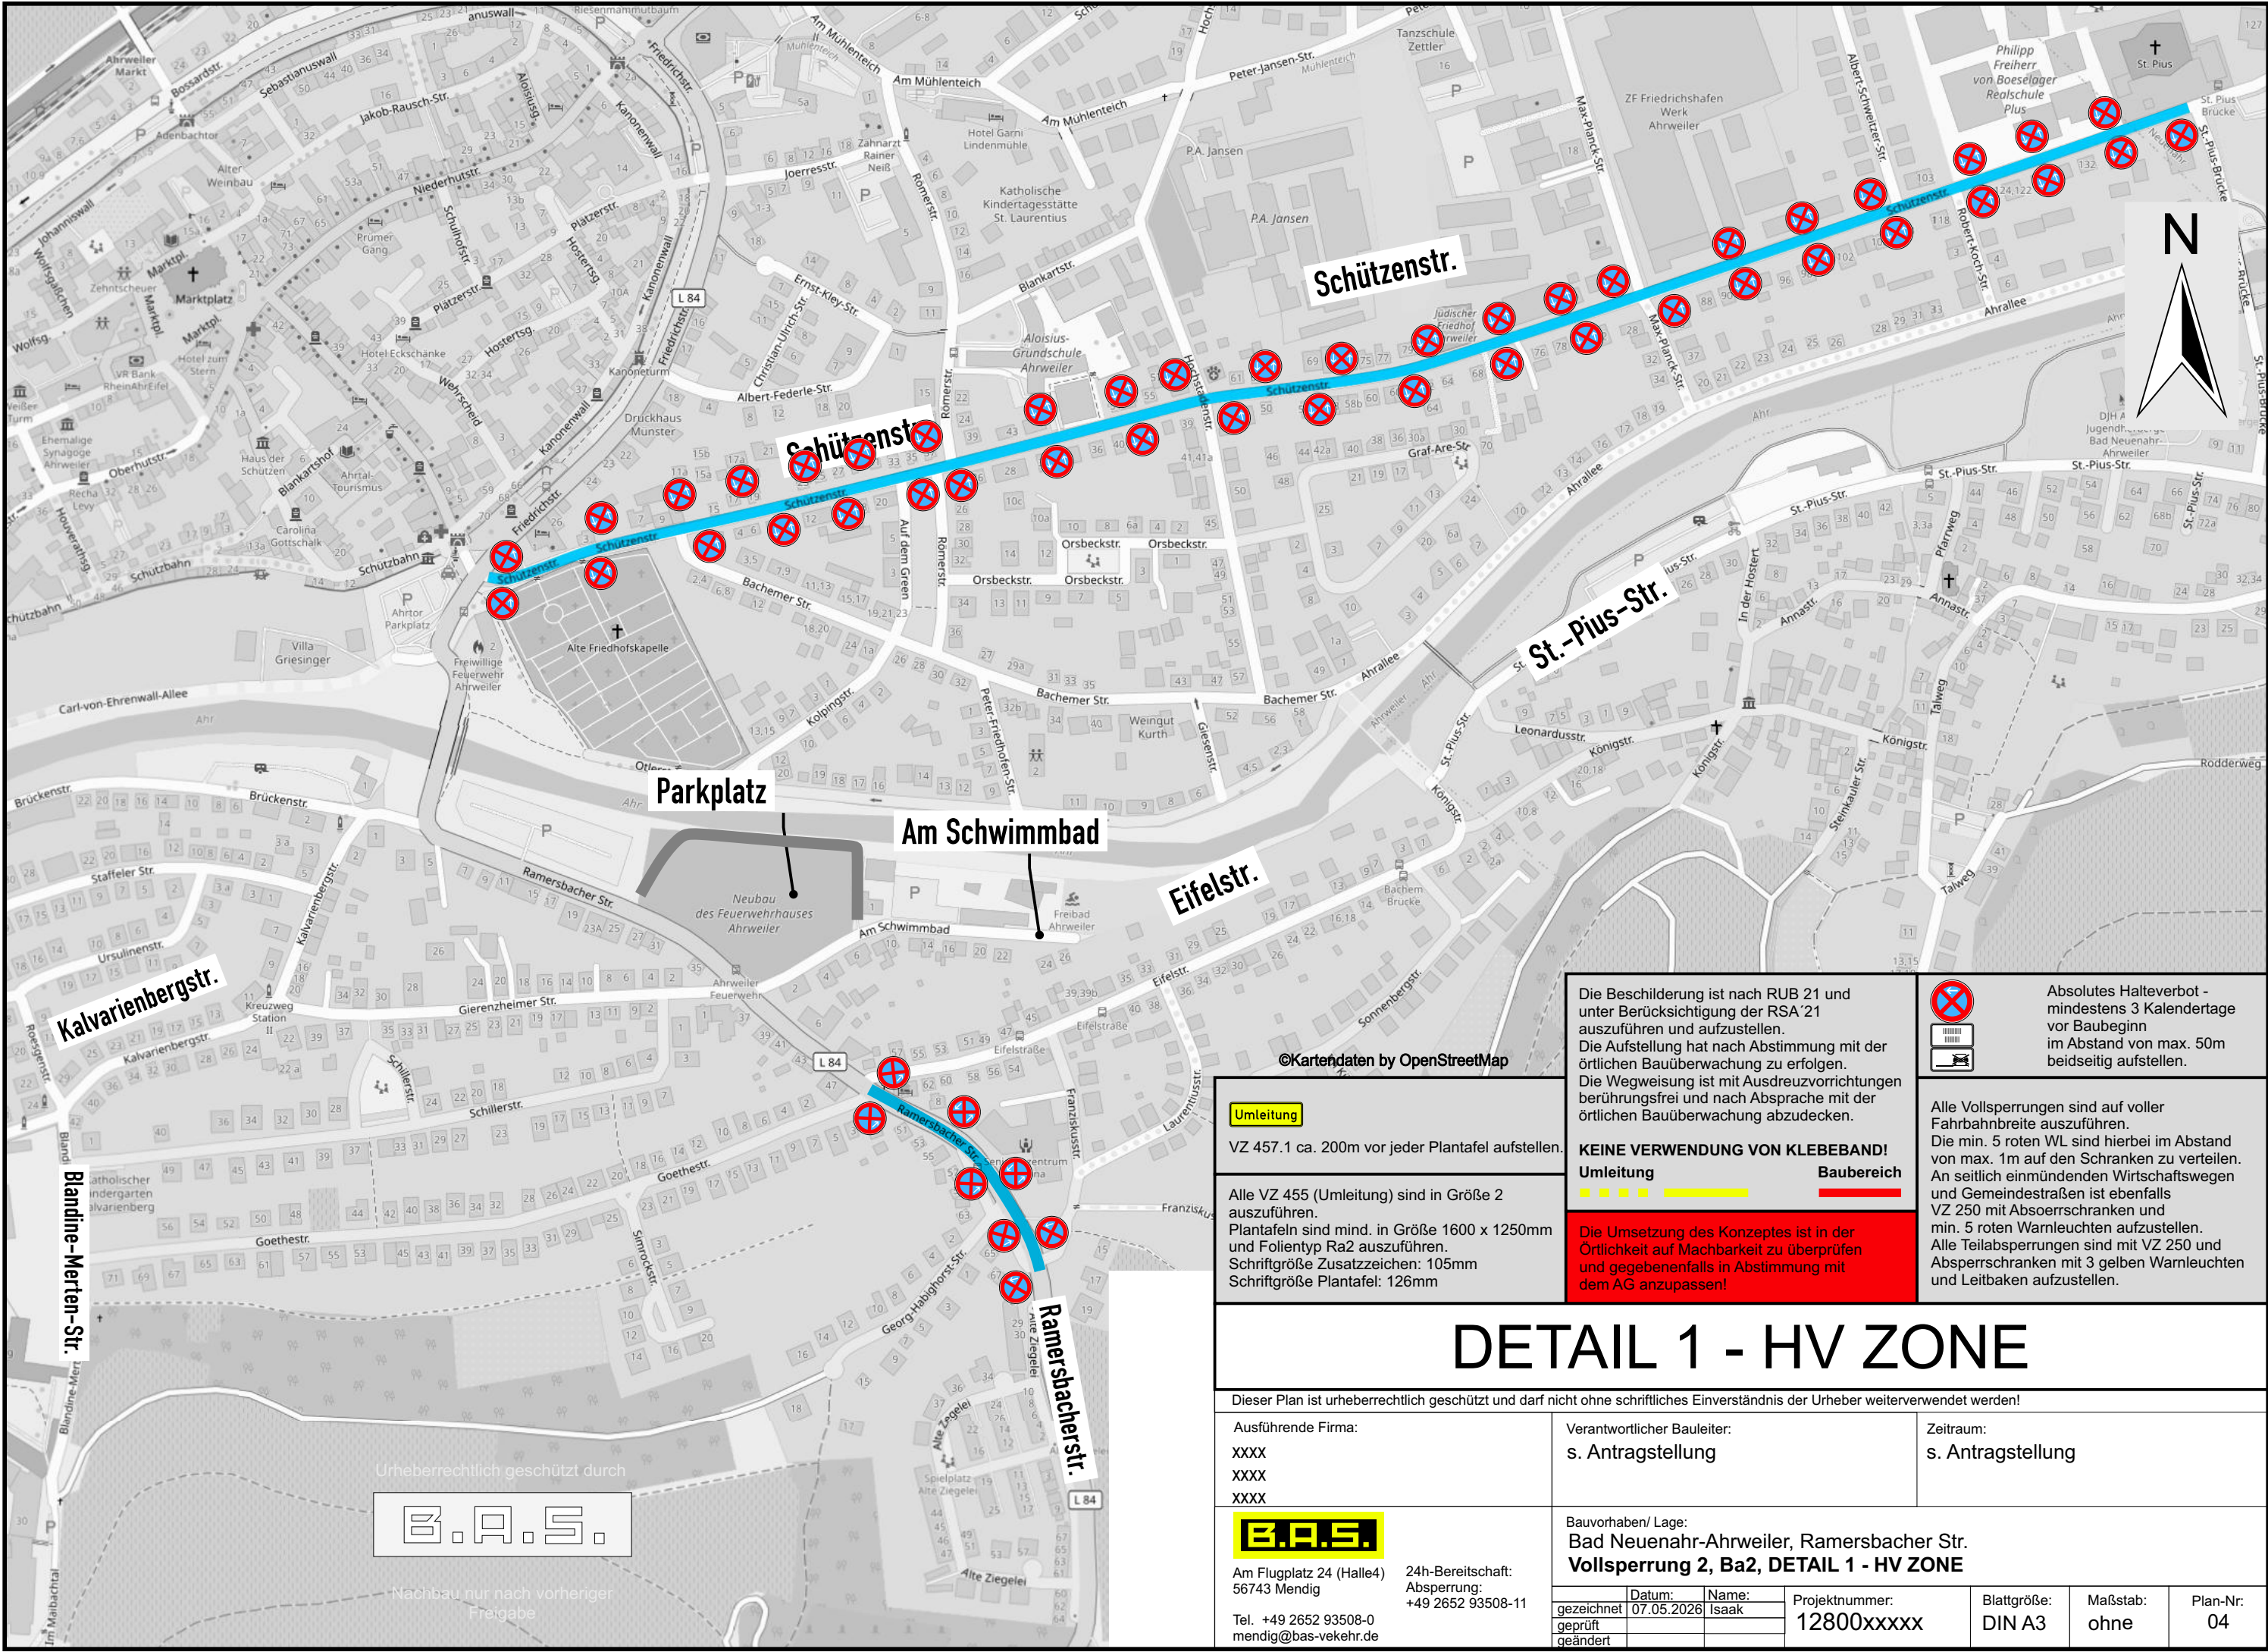

Absolutes Halteverbot - mindestens 3 Kalendertage vor Baubeginn im Abstand von max. 50m beidseitig aufstellen.

Umleitung

Baubereich

Die Beschilderung ist nach RUB 21 und unter Berücksichtigung der RSA 21 auszuführen und aufzustellen. Die Aufstellung hat nach Abstimmung mit der örtlichen Bauüberwachung zu erfolgen. Die Wegweisung ist mit Ausdehrrichtungen berührungsfrei und nach Absprache mit der örtlichen Bauüberwachung abzudecken.

Alle Vollsperrungen sind auf voller Fahrbahnbreite auszuführen. Die min. 5 roten WL sind hierbei im Abstand von max. 1m auf den Schranken zu verteilen. An seitlich einmündenden Wirtschaftswegen und Gemeindestraßen ist ebenfalls VZ 250 mit Absoerrschranken und min. 5 roten Warnleuchten aufzustellen. Alle Teilabsperungen sind mit VZ 250 und Absperrschranken mit 3 gelben Warnleuchten und Leitbaken aufzustellen.

DETAIL 1 - HV ZONE

Dieser Plan ist urheberrechtlich geschützt und darf nicht ohne schriftliches Einverständnis der Urheber weiterverwendet werden!					
Ausführende Firma: XXXX XXXX XXXX		Verantwortlicher Bauleiter: s. Antragstellung		Zeitraum: s. Antragstellung	
		Bauvorhaben/ Lage: Bad Neuenahr-Ahrweiler, Ramersbacher Str. Vollsperrung 2, Ba2, DETAIL 1 - HV ZONE			
Am Flugplatz 24 (Halle4) 56743 Mendig Tel. +49 2652 93508-0 mendig@bas-vekehr.de		24h-Bereitschaft: Absperung: +49 2652 93508-11		Datum: 07.05.2026	Name: Isaak
gezeichnet		geprüft		geändert	
		Projektnummer: 12800xxxxx		Blattgröße: DIN A3	Maßstab: ohne
				Plan-Nr: 04	