

Konstruktionstyp

☐ ohne Aufbau

B 11.01.06.200	DBO	Kautschuk	EDV Verteiler	EG	200 mm
B 11.02.06.240	DBO	Kautschuk	EDV Verteiler	1.+2. OG	240 mm
B 11.01.06.440	DBO	Kautschuk	EDV Verteiler, Technik	3.OG	440 mm
B 11.03.03.440	SWE	Kautschuk	Technikraum	3.OG	440 mm

 B 28.01.99.XXX | WPC - Dielen


	B 32.01.05.200 HBO Teppichfliese Büro EG 200 mm
	B 32.02.05.240 HBO Teppichfliese Büro 1.OG, 2.OG 240 mm
	B 32.03.06.240 DBO Teppichfliese 1.OG, 2.OG - Bodenlüftungsgeräte 240 mm
	B 39.01.99.200 SON Teppich Sauberlaufzone EG 200 mm
	B 39.02.99.590 SON Teppich Sauberlaufzone EG 590 mm

	B 41.01.03.200 SWE Feinsteinzeug Dusche, Umkleide EG 200 mm
	B 41.02.03.100 SWE Feinsteinzeug Dusche Umkleide UG 100 mm
	B 41.03.03.200 SWE Feinsteinzeug WC's EG 200 mm
	B 41.04.03.240 SWE Feinsteinzeug WC's 1.+2. OG 240 mm
	B 41.05.03.440 SWE Feinsteinzeug WC's 3.OG 440 mm

	B 43.01.03.200	SWE Feinsteinzeug R12 V4 Küche Produktion, Spülküche EG 200 mm
	B 43.02.03.200	SWE Feinsteinzeug R11 Küche Ausgabe EG 200 mm
	B 43.03.03.200	SWE Feinsteinzeug R11 Küche Funktionsbereiche EG 200 mm
	B 43.04.03.200	SWE Feinsteinzeug R10 Küche Eintrittszonen EG 200 mm
	B 43.05.03.200	SWE Feinsteinzeug R11 Küche Entsorgung+Umpackzone EG 200 mm
	B 43.06.05.440	SWE Feinsteinzeug XXXX XXXX 440 mm - <i>in Bearbeitung</i>

B 71.01.05.590	HBO	IEP-Beschichtung	R9	Lagererraum, Stuhllager, Vorraum	EG	590 mm
B 71.02.05.590	HBO	IEP-Beschichtung	R10	Pumi	EG	590 mm
B 71.04.05.240	HBO	IEP-Beschichtung		Lagererraum	2.OG	240 mm

B 71.06.99.003	SON I 3mm Beschichtung	Flure, Lager	UG
B 71.07.99.003	SON I 3 mm Beschichtung	RLT Konf., Exergyraum, Kälte	UG
B 71.08.99.003	SON I Boden ableitfähig	BOS, BMZ, Siebel, Tel 1-3, NSHV	UG
B 71.09.99.003	SON I säurebeständig, Boden ableitfähig	Zählraum, ZuKo, EMA	UG
B 71.10.99.003	SON I 3 mm Beschichtung	Fettabscheider	UG

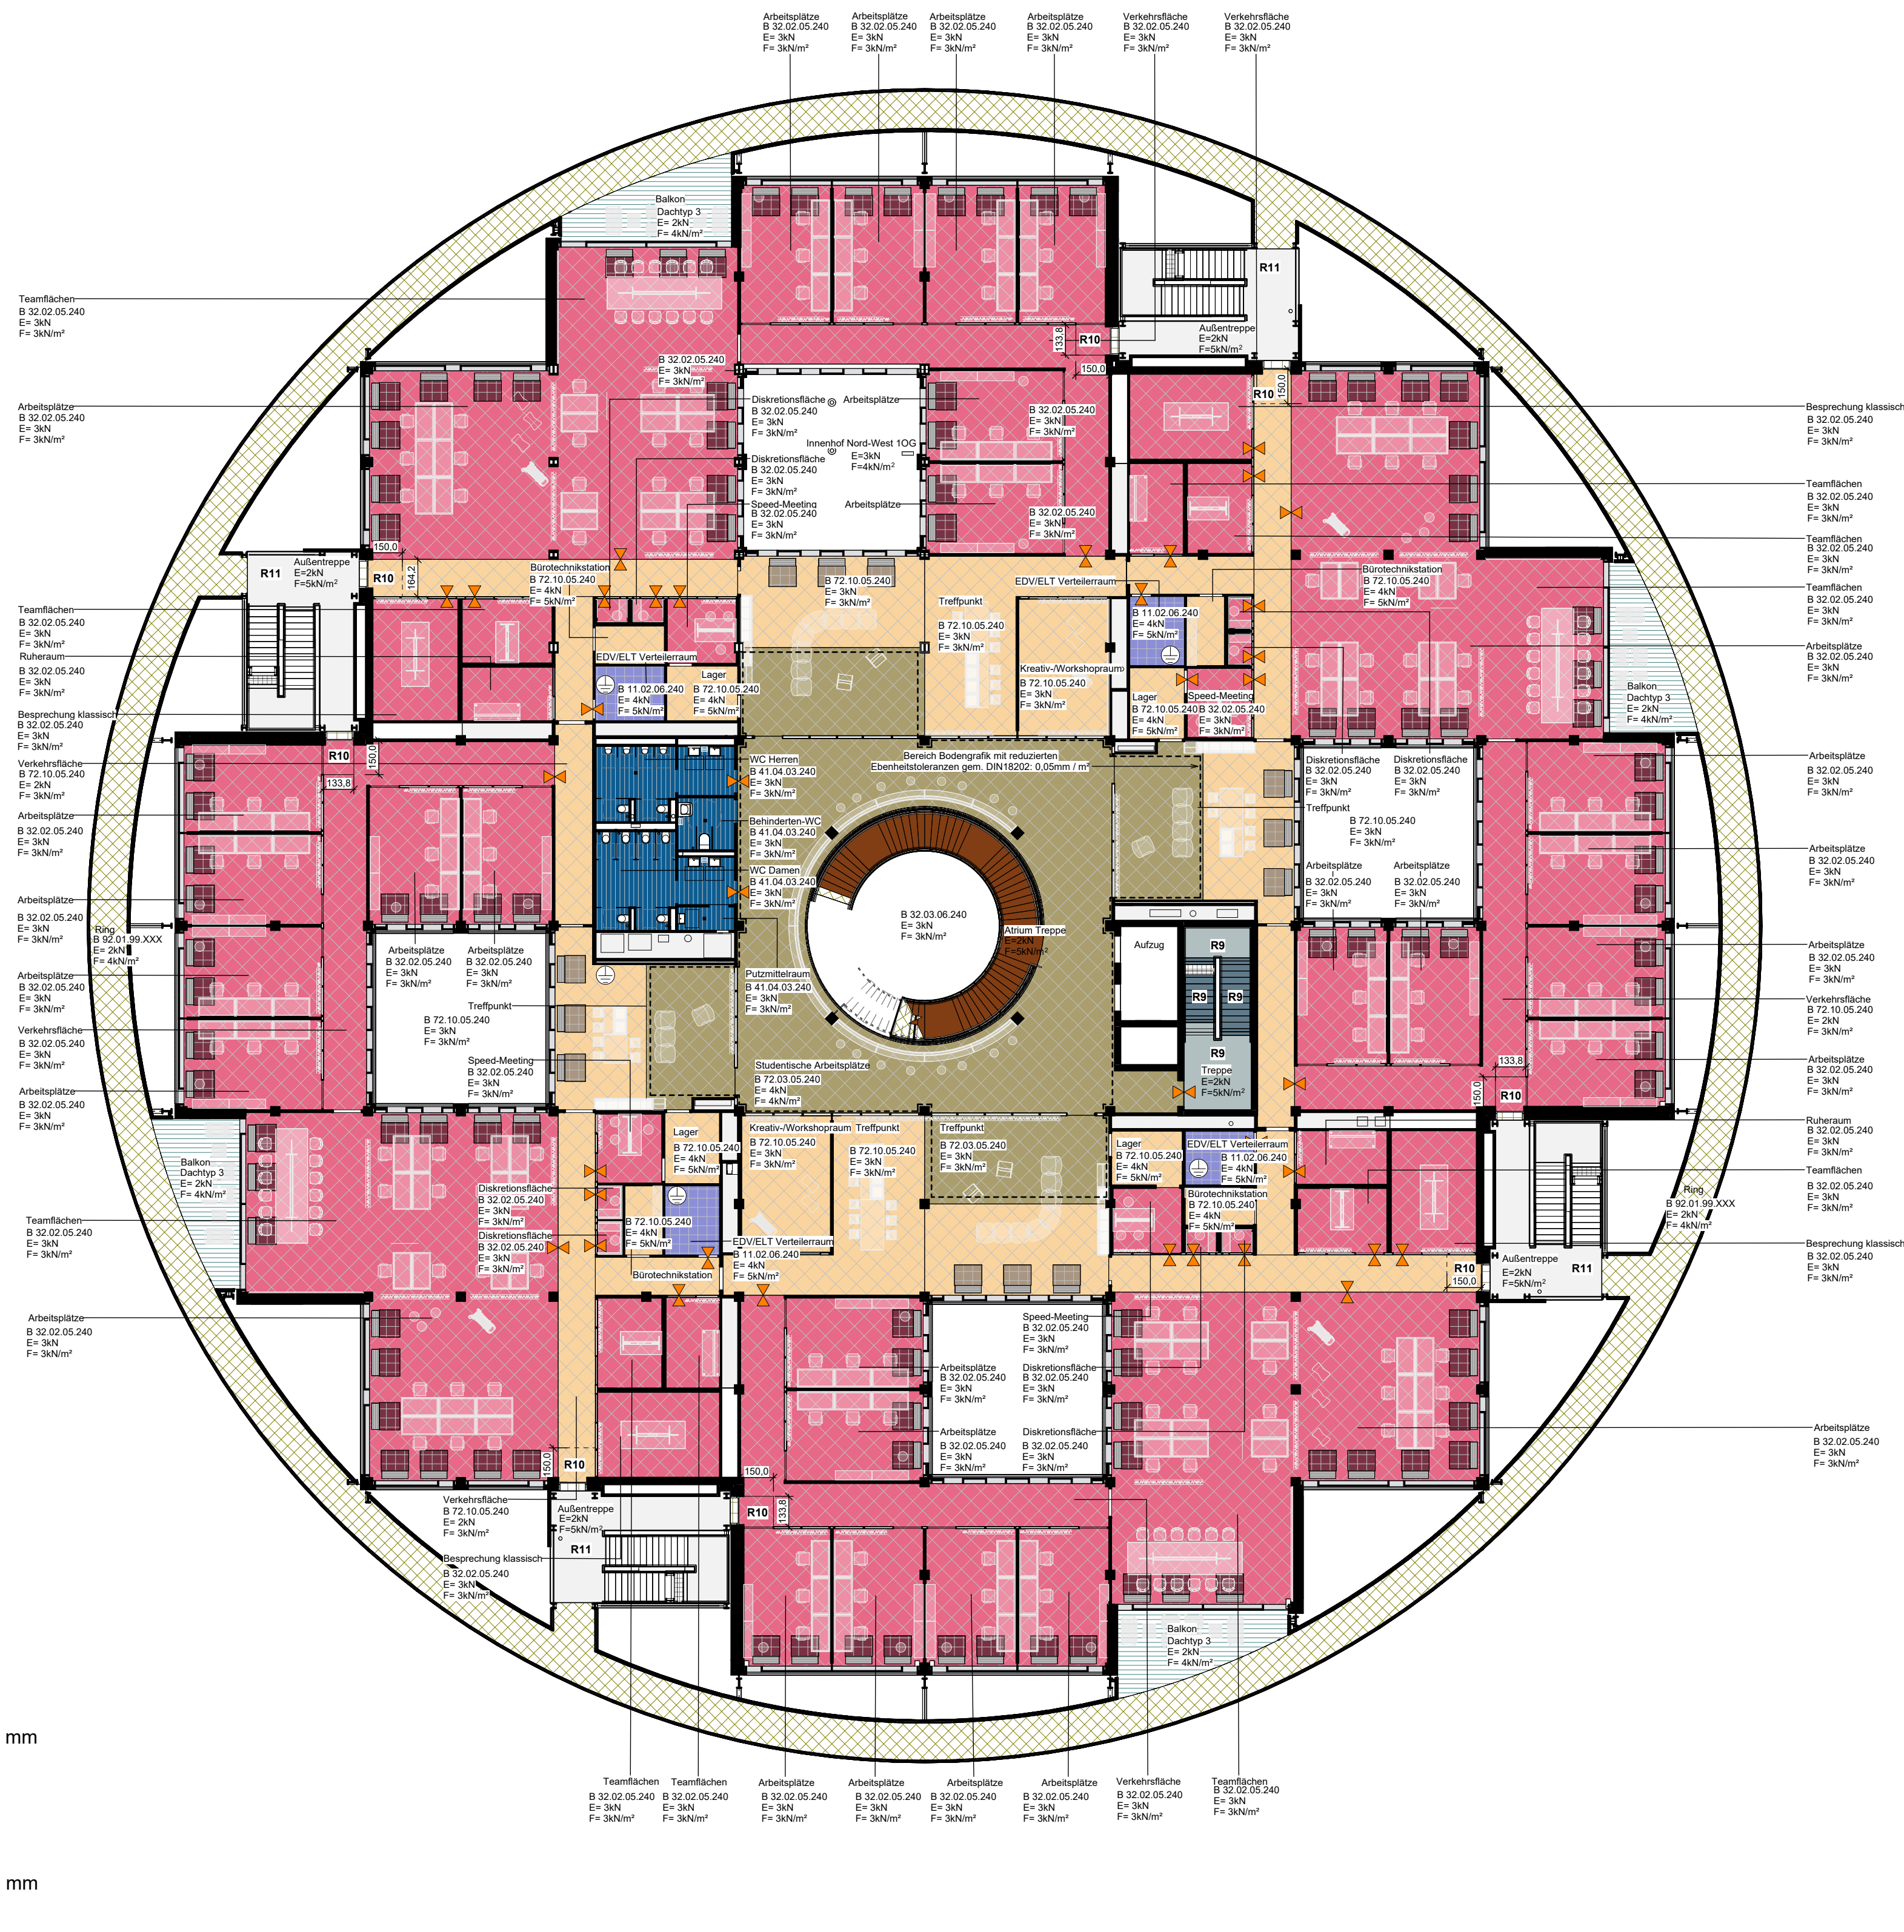

B 72.01.05.200	I HBO	I PU-Beschichtung	I Fußbodenheizung	I R9	I Gastro EG	I 200 mm	
B 72.02.05.200	I HBO	I PU Beschichtung	I Fußbodenheizung	I R9	I Bodengrafik	I Atrium EG	I 200 mm
B 72.03.05.240	I HBO	I PU Beschichtung	I R9	I Bodengrafik	I Atrium 1.OG, 2.OG	I 240 mm	
B 72.04.05.440	I HBO	I PU Beschichtung	I R9	I Bodengrafik	I Fußbodenheizung	I Atrium 3.OG	I 440 mm
B 72.05.99.XXX	I PU Beschichtung	I Treppe	I Atrium				
B 72.06.05.200	I HBO	I PU Beschichtung	I Fußbodenheizung	I R10	I Gastro EG	I 200 mm	
B 72.07.05.590	I HBO	I PU Beschichtung	I R9	I Konferenz EG	I 590 mm		
B 72.08.05.590	I HBO	I PU-Beschichtung	I R9	I Bodengrafik	I Konferenzbereich EG	I 590 mm	
B 72.09.05.200	I HBO	I PU Beschichtung	I R9	I Büro EG	I 200 mm		
B 72.10.05.240	I HBO	I PU-Beschichtung	I Büro 1.OG, 2. OG	I 240 mm			
B 72.11.05.240	I HBO	I PU-Beschichtung	I Projekträume 2.OG	I 240 mm			
B 72.13.05.440	I HBO	I PU Beschichtung	I R9	I Eventbereich 3.OG	I 440 mm		
B 72.14.05.440	I HBO	I PU Beschichtung	I R10	I Küche Eventbereich 3.OG	I 440 mm		
B 72.15.06.240	I DBO	I PU Beschichtung	I Büros 1.OG, 2.OG	I 240 mm			

B 92.03.99.XXX-SON, Gitterrost Stahl

[illegible]

Plannummer	Projektnr	Gebäude	LPH	Fachplaner	Gewerk	Planart	Bauwerksteil	Blatt / Detail	Maßstab	Freigabe/Inde
1656	00	50	HEN	AR	U	01	0710	20	6	07

Planungsphase			Planinhalt		
LPH 5			1. Obergeschoss		
Projektnr.	Gebäude	Planart	Bauwerksteil	Blatt/Detail	Maßstab
1750	00	0710_Bodenübersicht			1 : 200
					Form

Planverfasser	Adresse	Planerstellungsdatum	Freigabedatum/-status	Gez
HENN GmbH	Alexanderstraße 7, 10178 Berlin	11/01/2024	/6	FRE

Bauherr

 **Brainergy
Park**
Jülich GmbH

Brainergy Park Jülich GmbH T. +49 (0) 24 61 31 89 730
Am Brainergy Park 1
52428 Jülich

Projekt
Brainenergy Hub Jülich

	Höhenkoordinaten Definierter Gebäudenull $\pm 0,00 = 105,40$ m ü. NNH Bemessungswasserstand 95m ü. NNH Erdbebenzone Das Bauvorhaben befindet sich in Erdbebenzone 3. Die Befestigungen nichttragender Bauteile sind entsprechend auszuführen. Die Tauglichkeit der Bauteile ist durch den AN in Bezug auf Eurocode 8 (EC 8) Reihe EN 1998) nachzuweisen.	
---	--	---

Objektplanung

HE
NN

HENN GmbH
Alexanderstraße 7
10178 Berlin

Tel. +49 (0)30 283099-0
Fax +49 (0)30 283099-30
Info@henn.com

Tregwerksplanung	Bauphysik
Buro Happold	Müller BBM
Technische Gebäudeausrüstung	Fassadenplanung
Buro Happold	SNW Ingenieure
Projektssteuerung	Medientechnik
Hitzler Ingenieure	Hartmann, Mathias und Partner
Aussenanlagen	Interiorplanung
Latz + Partner	HENN GmbH
Brandschutz	DGNB
HHP Berlin	Kempen Krause Ingenieure GmbH
Küchenplanung	IT-Konzept
K&P Consulting	ComConsult GmbH