


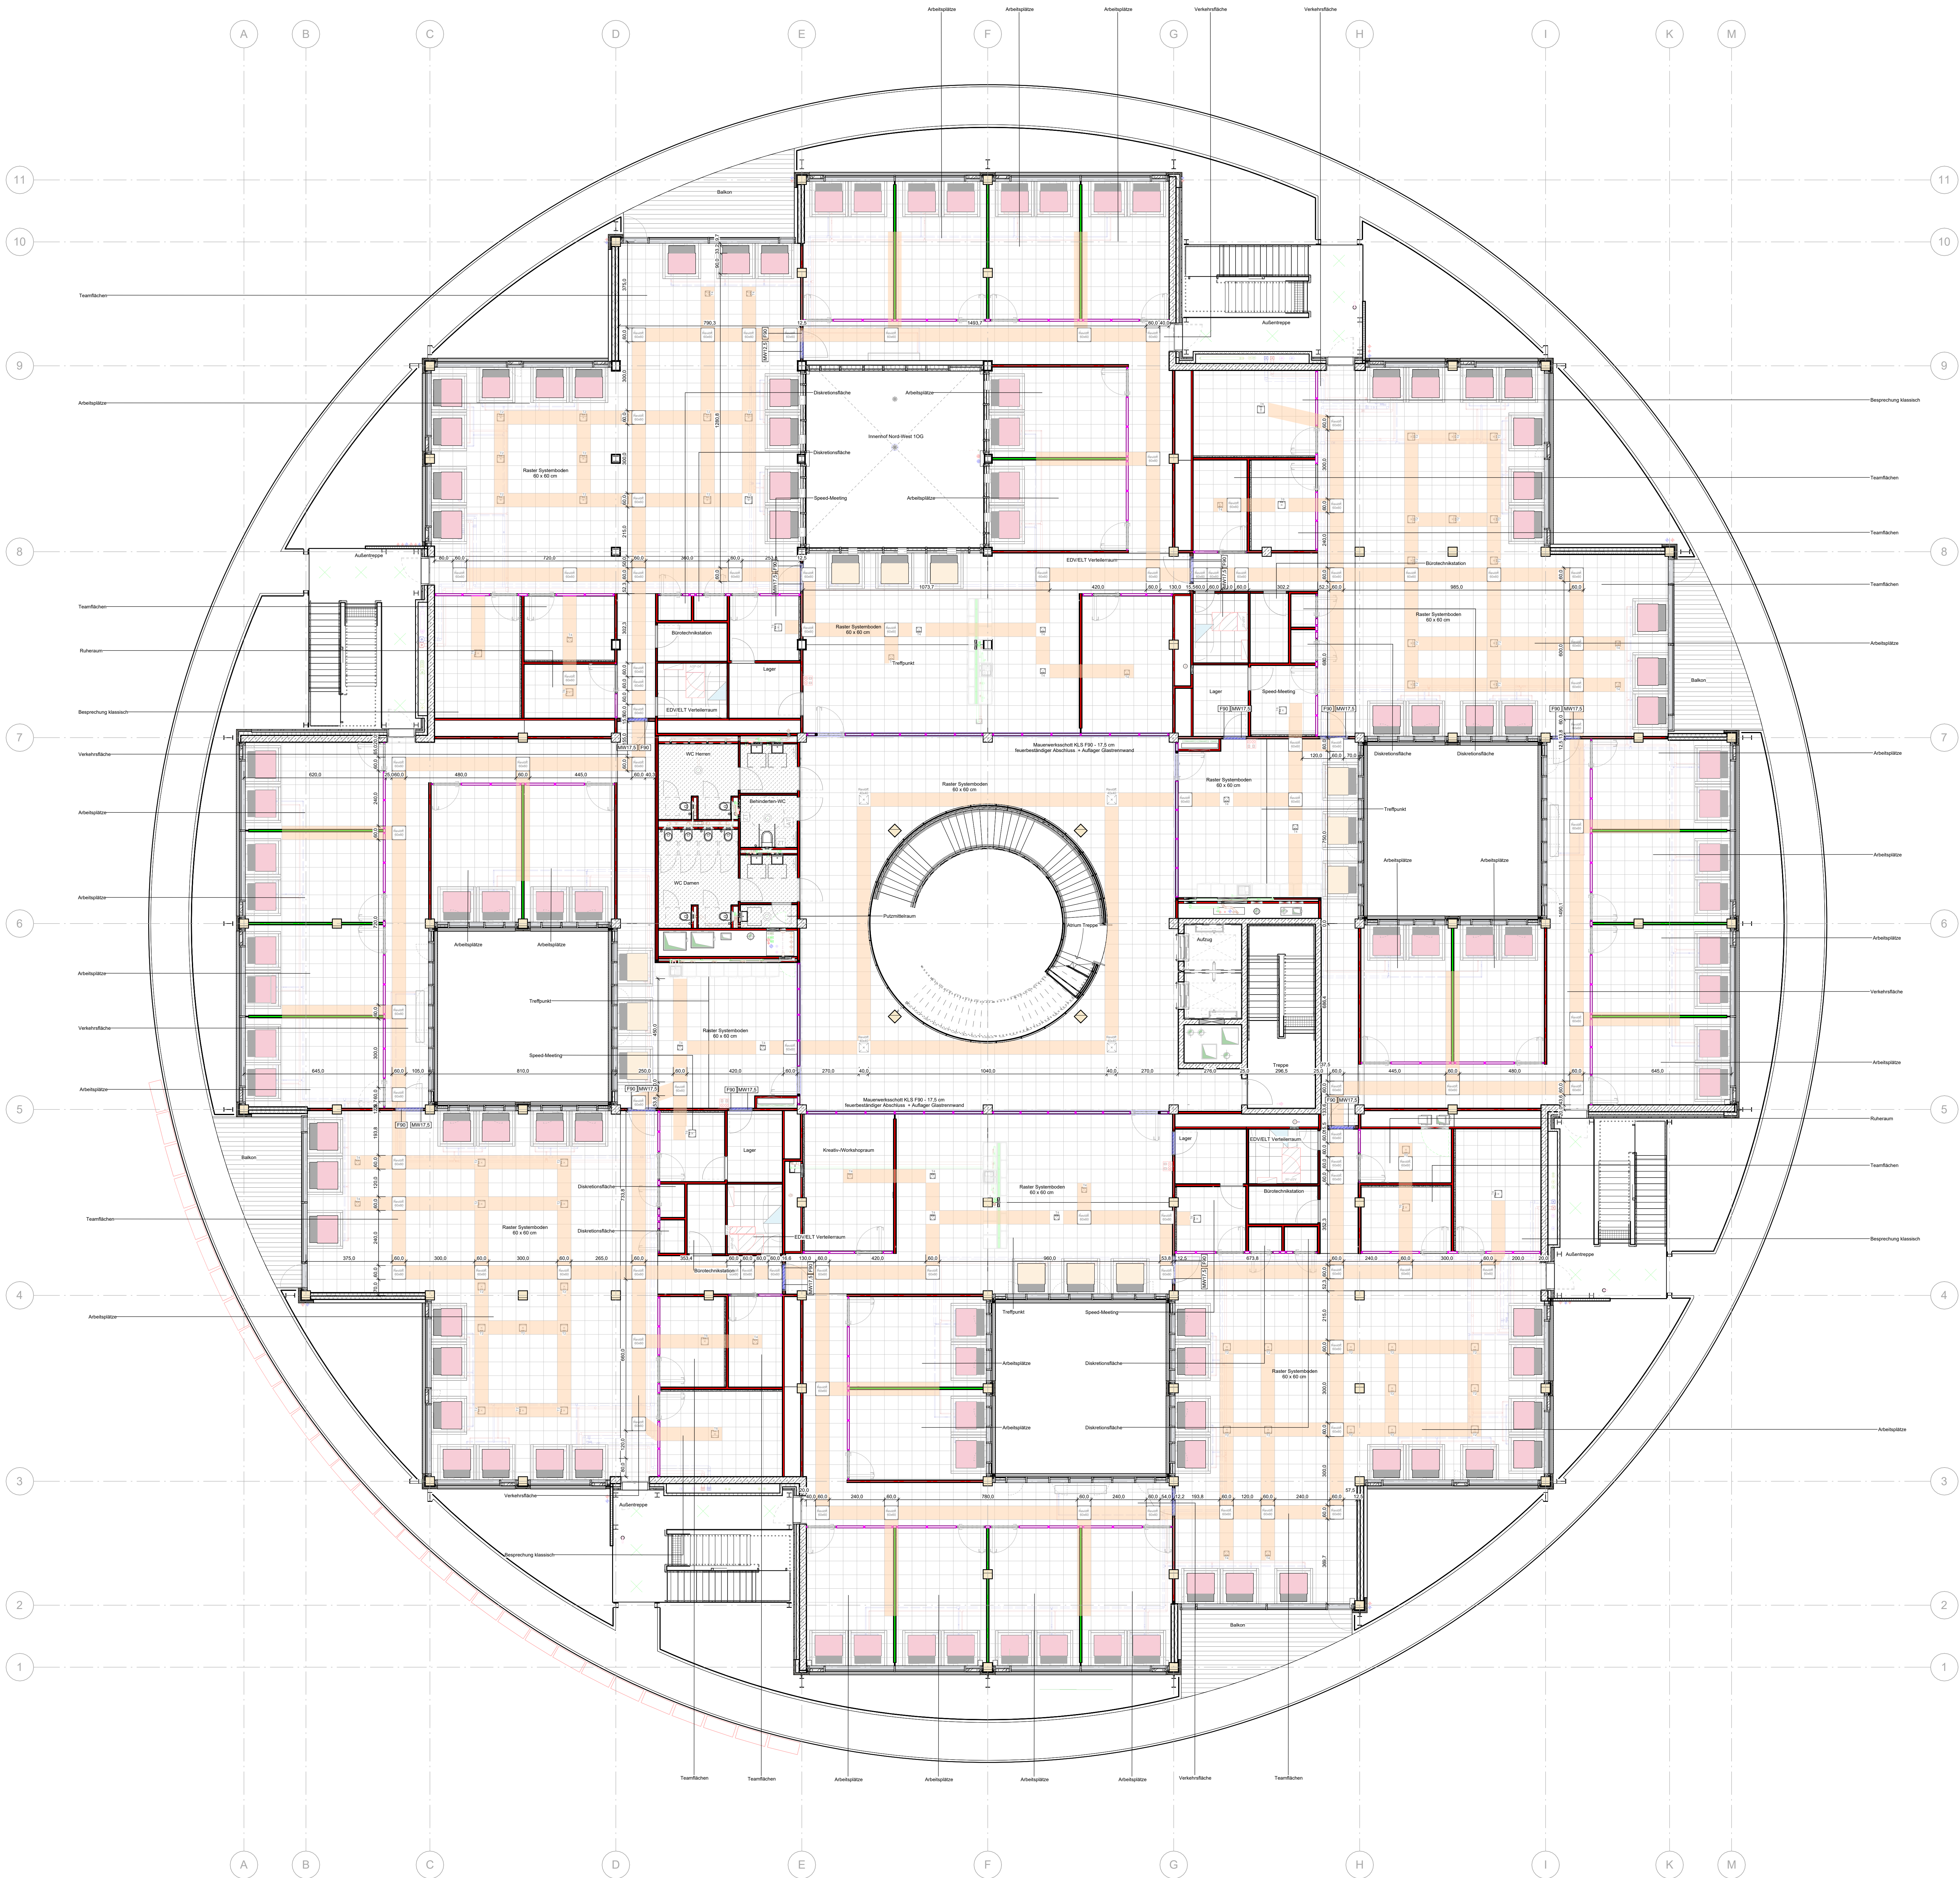

- schwimmender Estrich
 - Systemraster Hohlraumboden 60 x 60 cm
 - Revisionsöffnung in Hohlboden - 60 x 60 cm
 - Bodentank quadratisch T1-T6 Bestückung gem. TGA Planung
 - Haupteckelwege in Hohlraumboden gem. TGA (schematisch) Abmessungen + Bestückung Kubelassen gem. TGA Planung
 - Mauerwerksschott F0
 - Mauerwerksschott F90 u. GK-Wand /ETW
 - GK-Wand ab OKRD
 - ETW-Wand ab OKRD
 - GK-Wand ab OKFF
 - RAS-System mit Ansaugpunkten gem. TGA
 - RAS-System mit Ansaugpunkten gem. TGA
 - Heizkreislauf Fußbodenheizung mit Feldfugen Vorlauftemp. 35,0°C / 16,0 °C gem. TGA
- Hinweis: Koordination Bodenspiegel 1.+2.OG mit Regelgeschoss 1. OG

INDEX	PLANHISTORIE	DATUM	NAME
04	VE 200 - LLV	24.03.2026	FRE
03	VE 280 - Versand LV	16.02.2026	FRE
02	VE 280 - LLV	16.01.2026	FRE
01	Vorstellung BP2 - VE280	07.01.2026	FRE

1656_00_50_HEN_AR_B_01_0691_10_6_04

Planungsphase	Planinhalt
LPH 5	Bodenspiegel 1.OG
Projekt: 1750	00 0691_Bodenspiegel 100
Bauwerkstiel	Bauwerkstiel
BlattDetail	BlattDetail
Maßstab	1 : 100
Format	A0

Planer/Leiter	Adresse	Planungsdatum	Freigegeben/Status	Dat
HENH GmbH	Alexanderstraße 7, 10178 Berlin	11/01/2024	/6	FRE

Logo	Brainery Park Jülich GmbH	Brainery Park Jülich GmbH	Tel. +49 (0) 24 81 31 88 720

Brainery Hub Jülich

	Höhenkoordinaten Definiertes Gebäudemittel ±0,00 = 106,40 m ü. NN Bestimmungswasserstand 95m ü. NN Erdbauarbeiten Das Bauvorhaben befindet sich in Erdbebenzone 3. Die Befestigungen nichttragender Bauteile sind entsprechend auszuführen. Die Tragfähigkeit der Bauteile ist durch den AN in Bezug auf Eurocode 8 (EC 8 Reihe EN 1998) nachzuweisen.
--	--

Objektplanung	HENH GmbH	Tel. +49 (0) 30 25399-9
	Alexanderstraße 7	Fax +49 (0) 30 25399-30
	10178 Berlin	info@henh.com

Hauptplaner	Büro	Beauftragter
Büro Happold	Müller BSM	
Technische Gebäudeausrüstung	Passivplaner	
Projektleitung	SNW Ingenieure	
Projektleitung	Hitzler Ingenieure	
Auswerter	HENH GmbH	
Leit. + Partner	com	
Beauftragter	Kempen Krause Ingenieure GmbH	
HPP Berlin	IT-Konzept	
Rechenplanung	ComConsult GmbH	
K&P Consulting		