




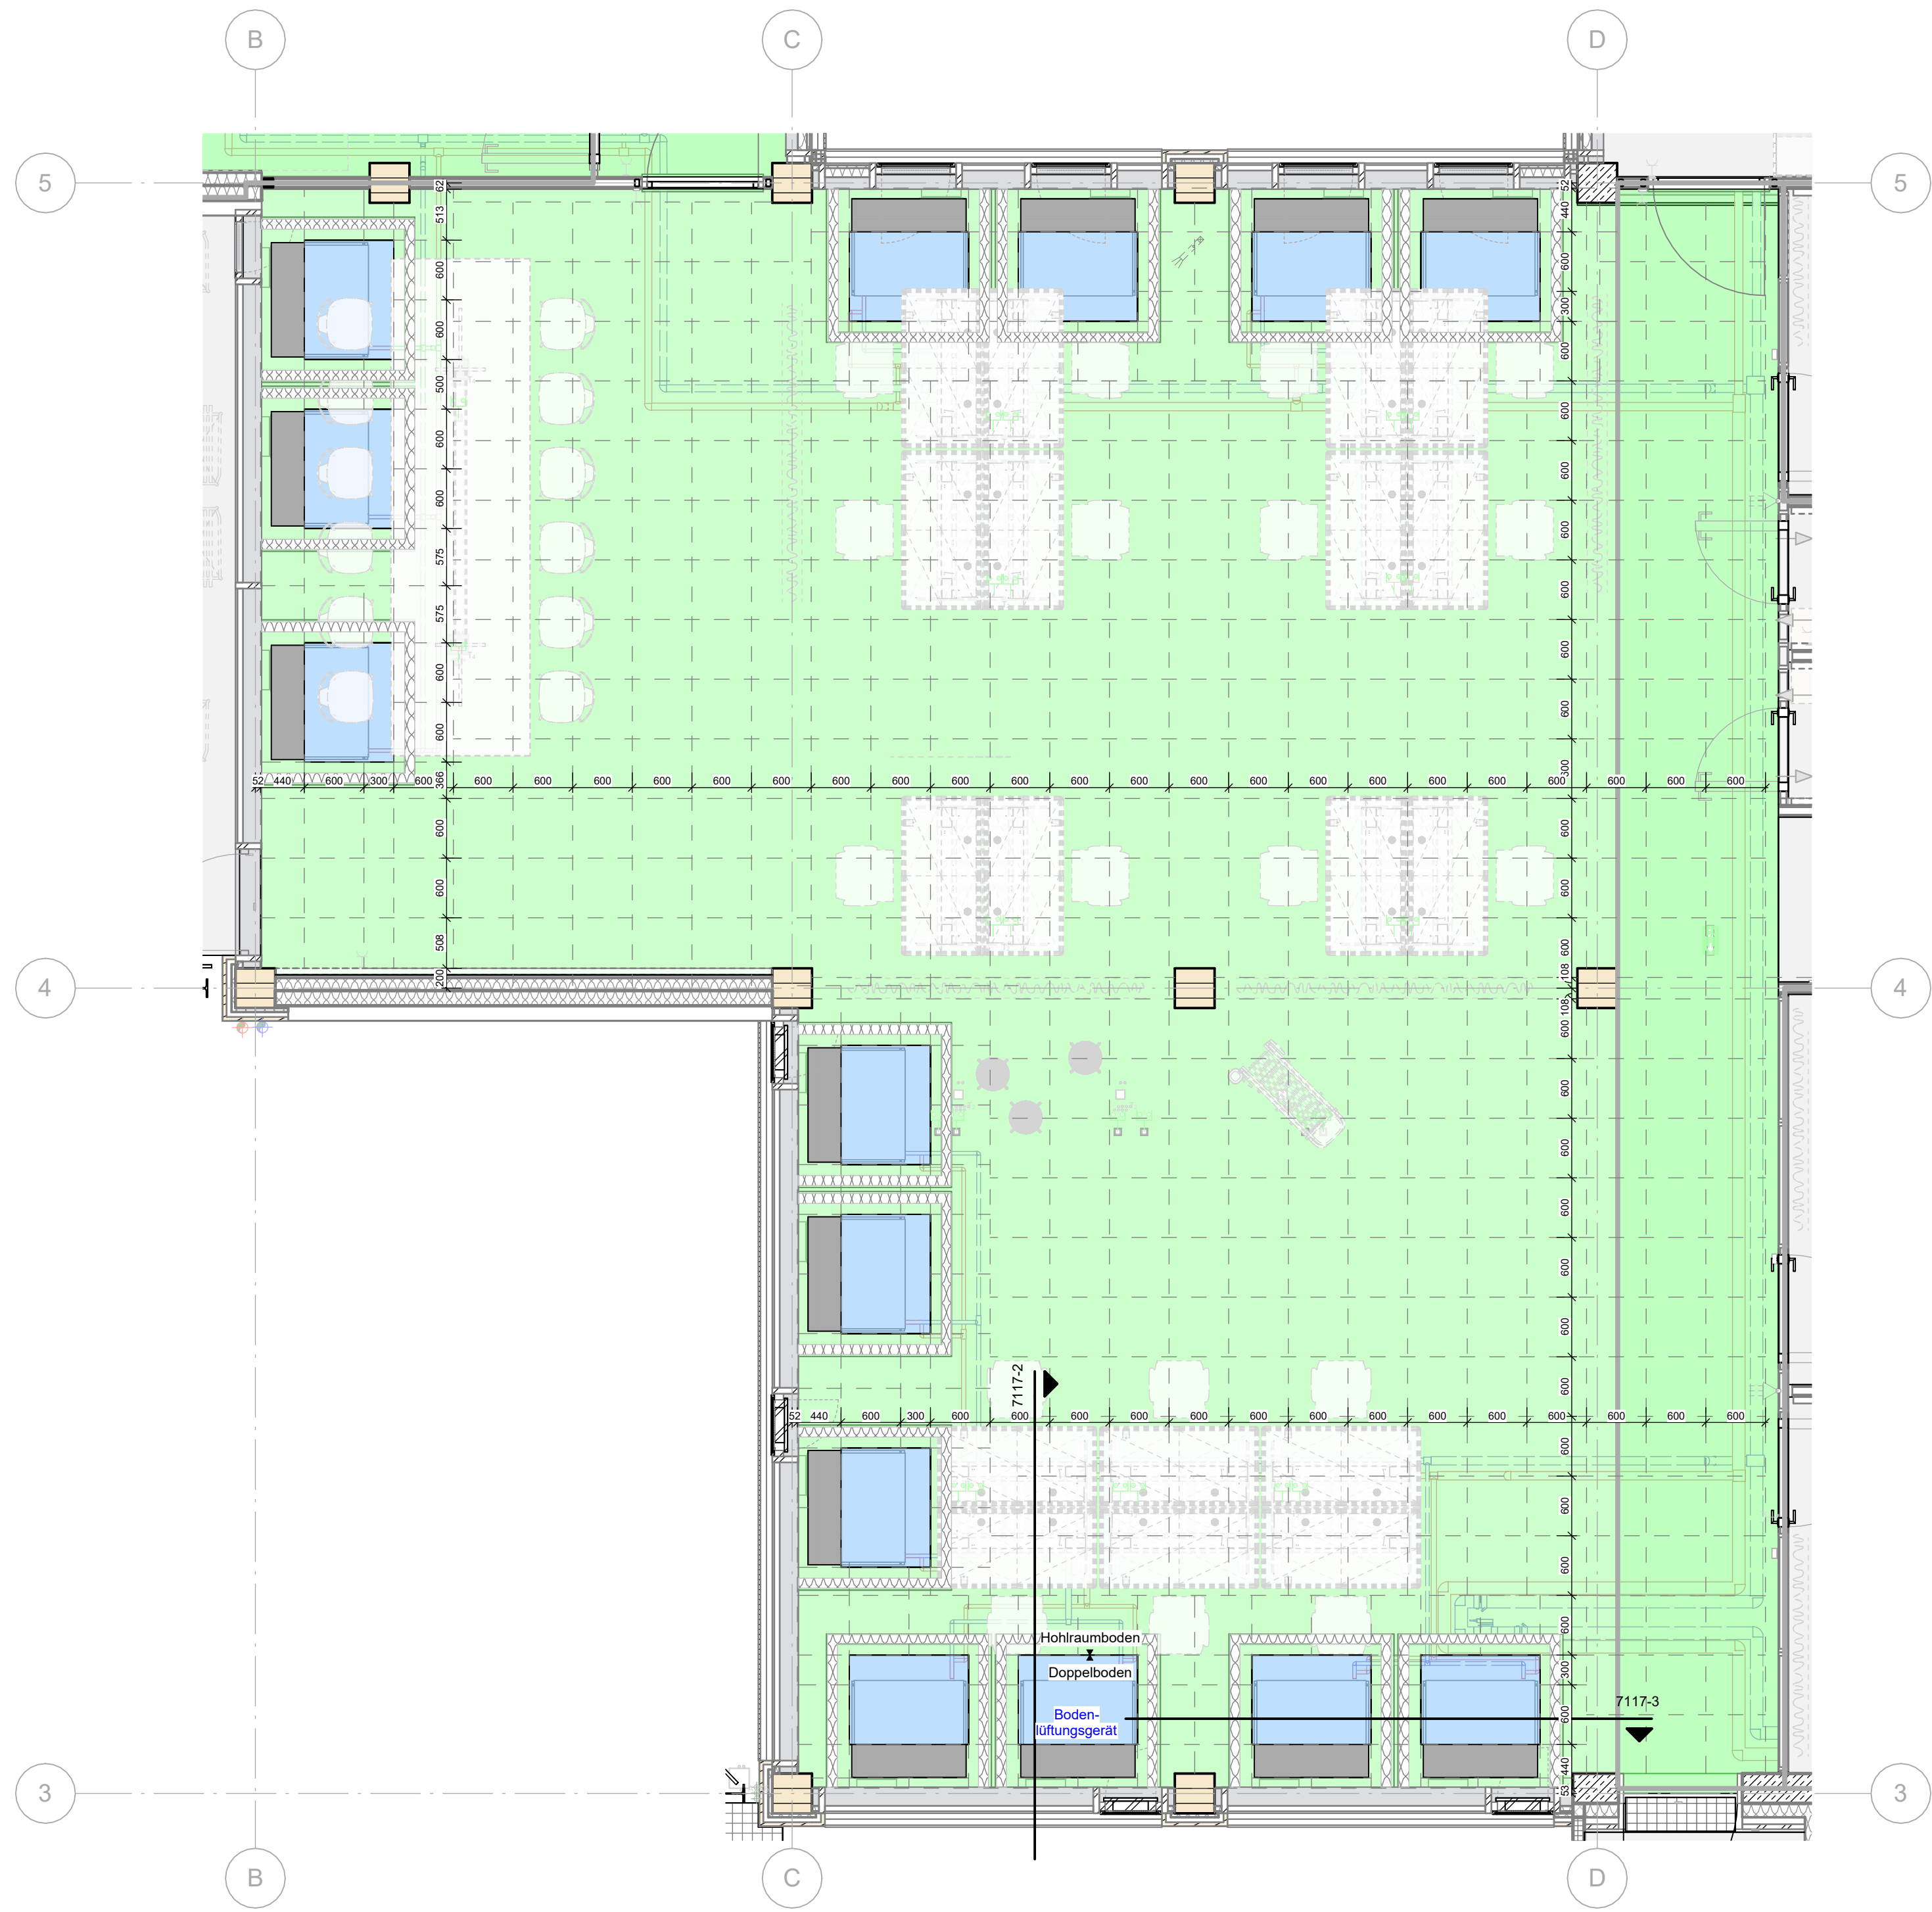

7117-1 G_DET_7117_Bodenlüftungsgerät_Grundriss
1:50

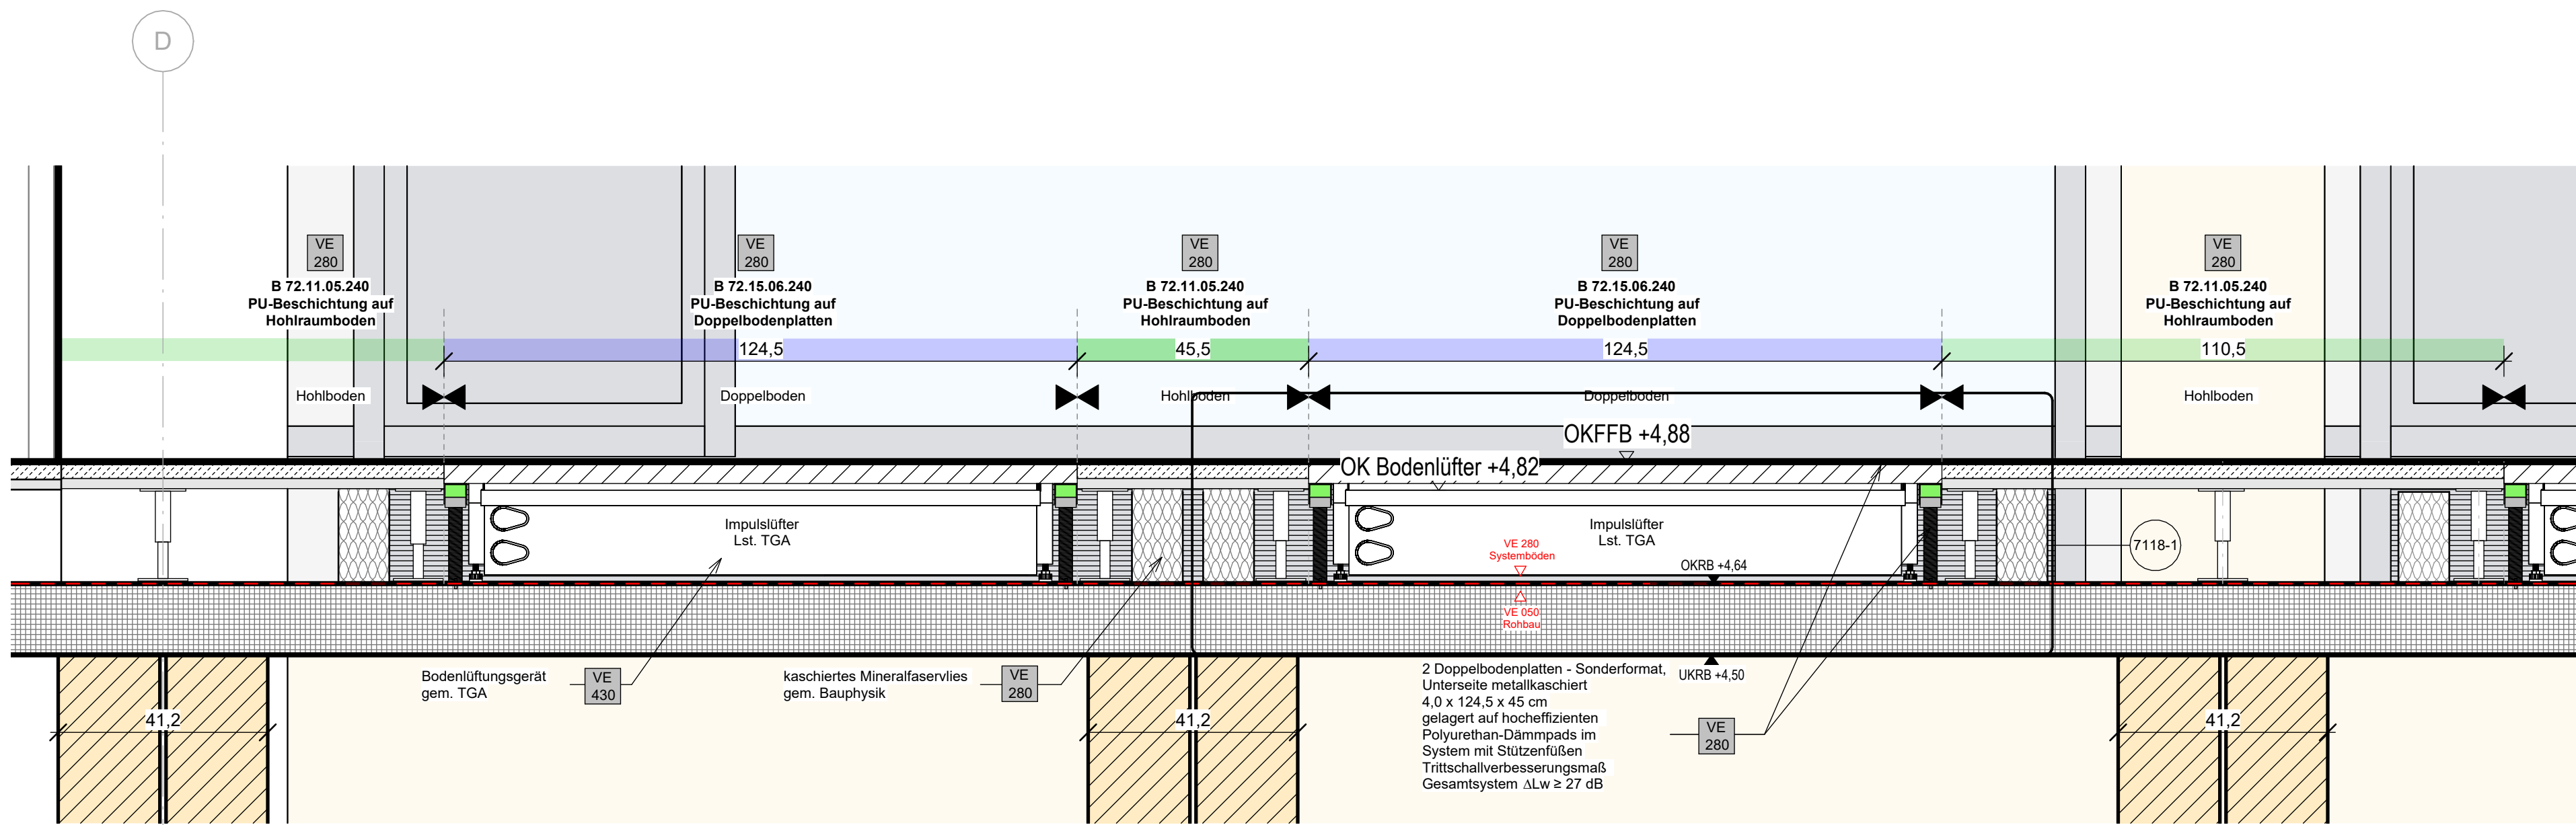

7117-3 S_DET_7117_Bodenlüftungsgerät_Rückansicht
1:10

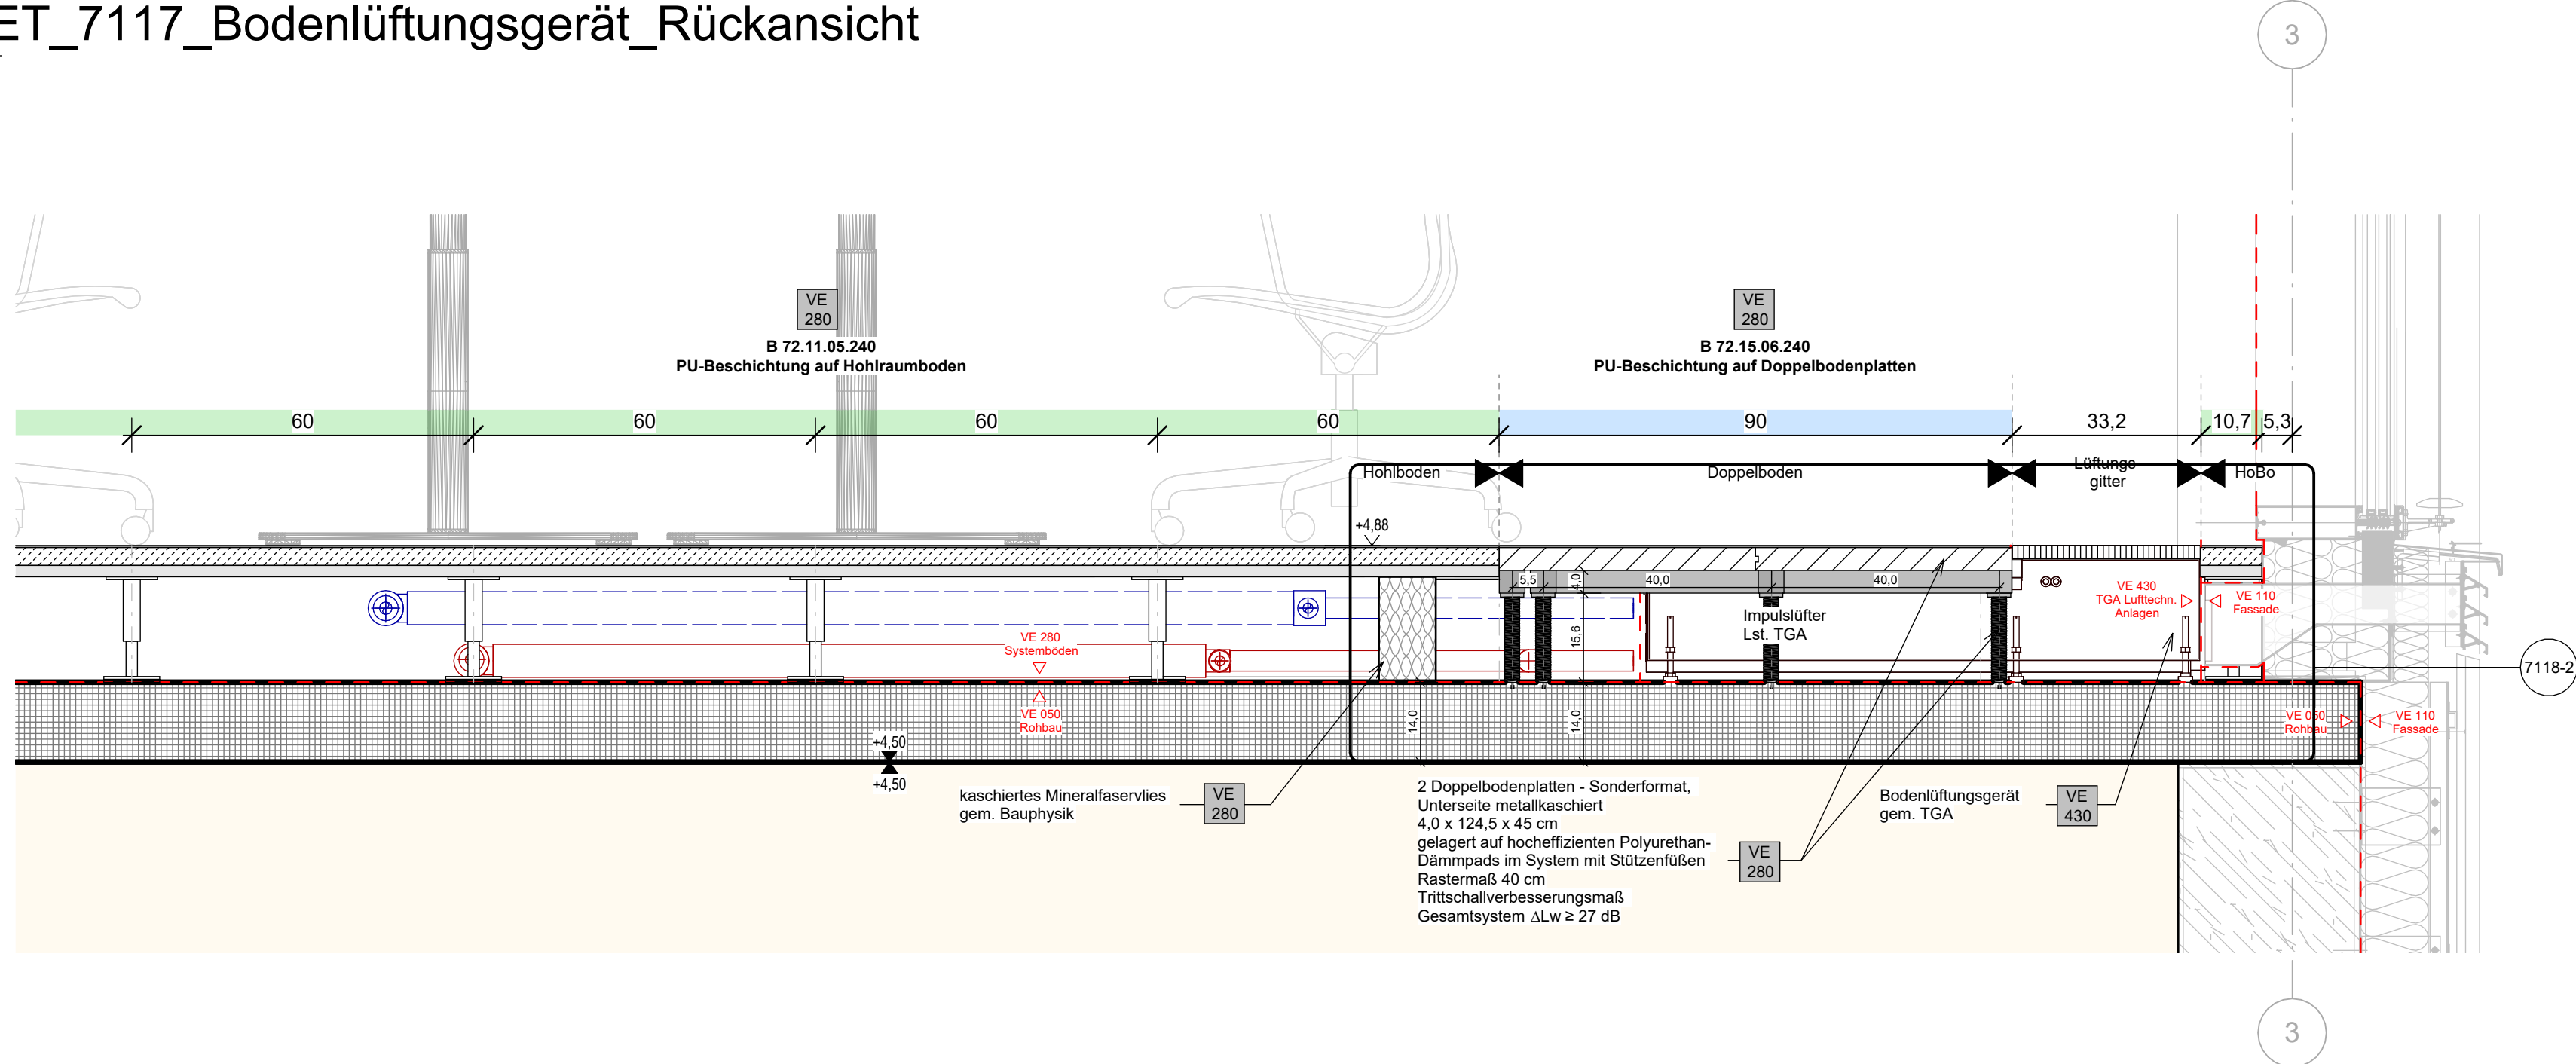

7117-2 S_DET_7117_Bodenlüftungsgerät_Fassadenschnitt
1:10

Hohlraumboden -
Fließestrich auf Trägerplatte


Luftungsgitter-
Impulslüfter

Stützenfuß
Hohlraumboden

Konstruktionsraster und
Verortung Stützenfüße durch
AN VE 280 zu prüfen

Doppelbodenplatten -
Revisionsöffnungen Impulslüfter

Mineralfaserschott kaschiert
um Impulslüfter gem. Bauphysik

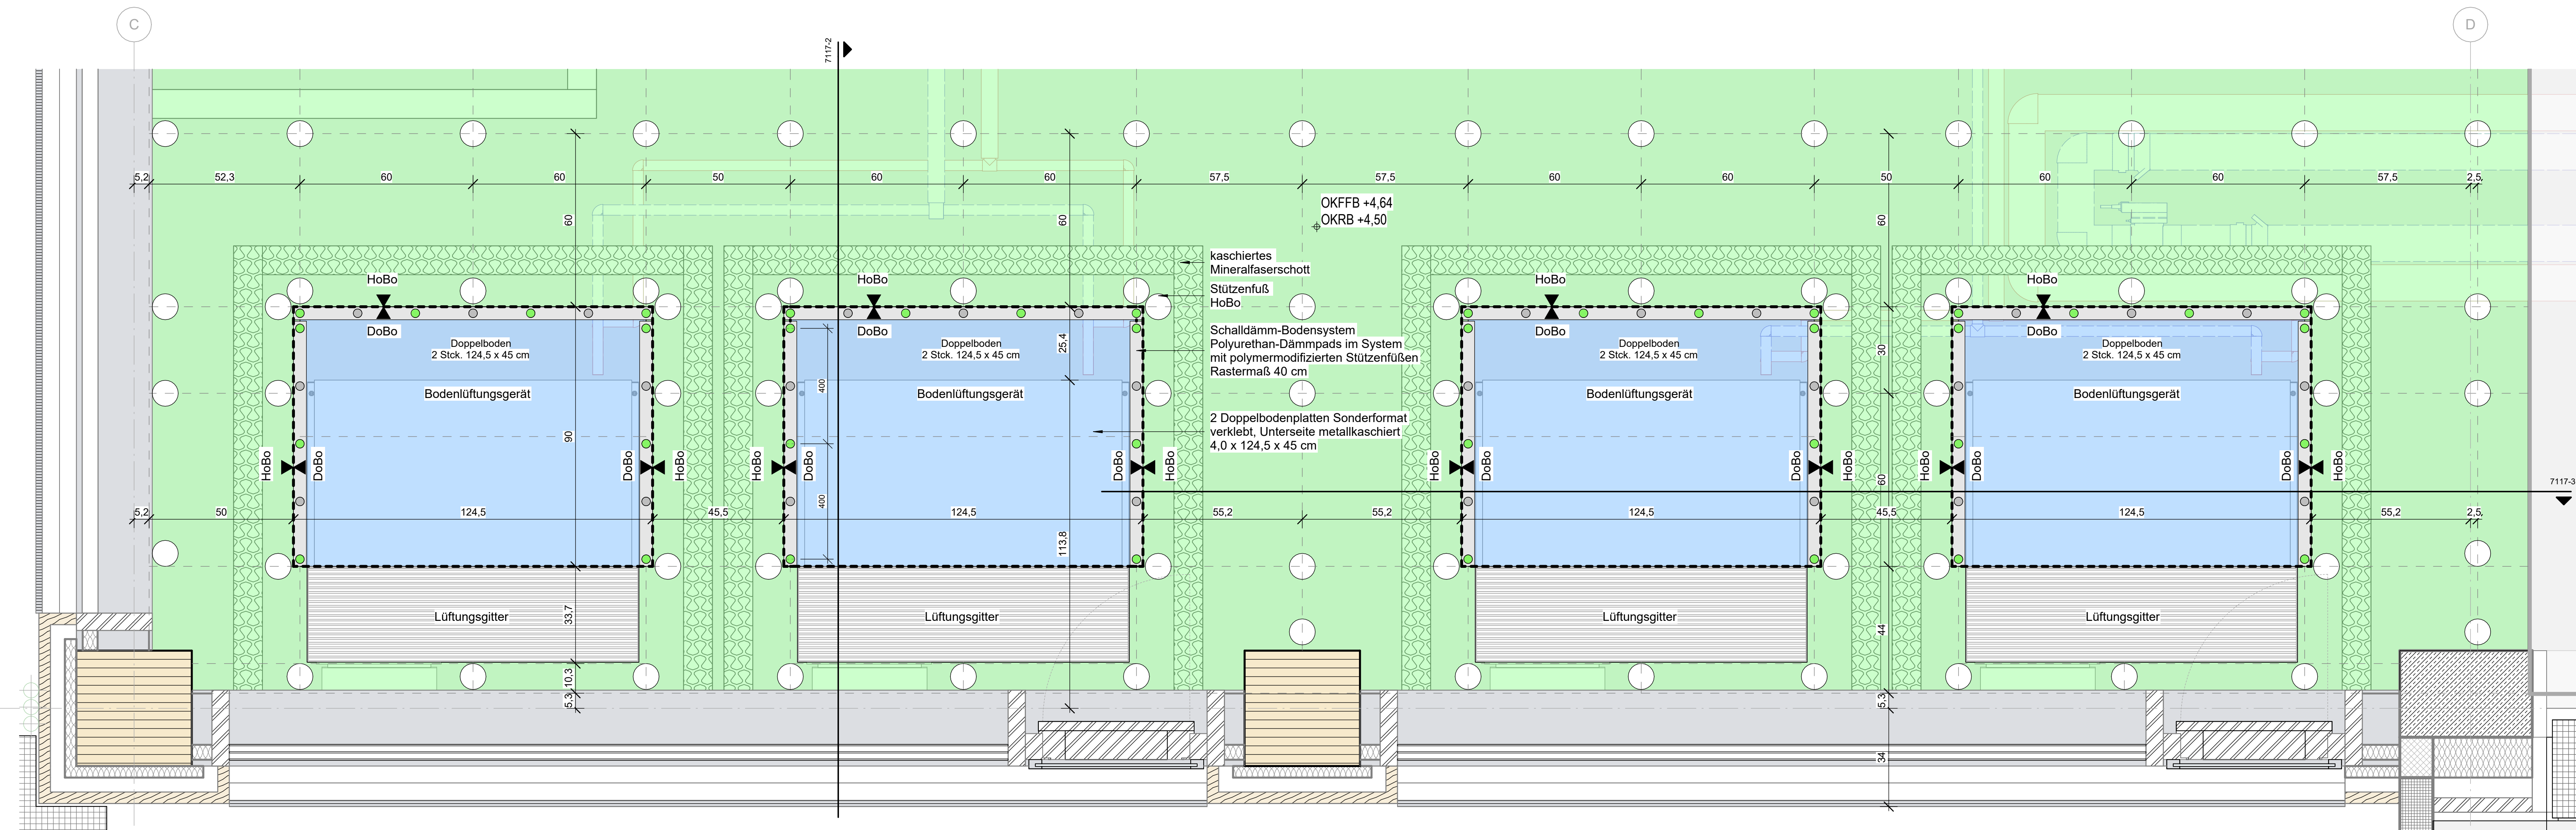

7117-4 G_DET_7117_Bodenlüftungsgerät
1:10

Hinweis: Koordination VE110 - VE410 - VE280 erforderlich
Koordination VE110 Fassade + VE410 zu Fassadenöffnung-Bodenlüftungsgerät erforderlich
Koordination VE410 Sanitär-Wärmevers. Kälteanlagen + VE280 Systemböden zu
Leitungsverlauf-Systembodenraster erforderlich

INDEX	PLANHISTORIE	DATUM	NAME
07	VE 280 - LLV	24.03.2026	FRE
08	VE 280 - Versand LV	16.02.2026	FRE
09	VE 280 - LLV	16.01.2026	FRE
04	Vorstellung BPJ - VE280	07.01.2026	FRE
03	VE 280 - Kiga-Off LV	14.11.2025	FRE
02	VE 280 - Kiga-Off LV	05.11.2025	FRE
01	Planstand - Systemböden	28.08.2025	FRE

1656_00_50_HEN_AR_D_XX_7117_D5_6_07

Planungsphase
LPH 5

Projekt
1750

Gepl. Bauwerk
00

Plan
7100_Ausbau Boden

Planinhalt
Leitdetails Büro

Bauwerk
As indicated

Form
A0

Planer/Herr
HENN GmbH

Adresse
Alexanderstraße 7, 10178 Berlin

Planungsdatum
25/05/25

Freigegeben/Status
I/A


Ge
FRE

Brainery
Park
JULIUS SPINER

Brainery Park, Julius-Spinner
Am Rainweg Park 1
10425 Berlin

Tel. +49 (0) 30 81 31 88 780

Brainery Hub Jülich

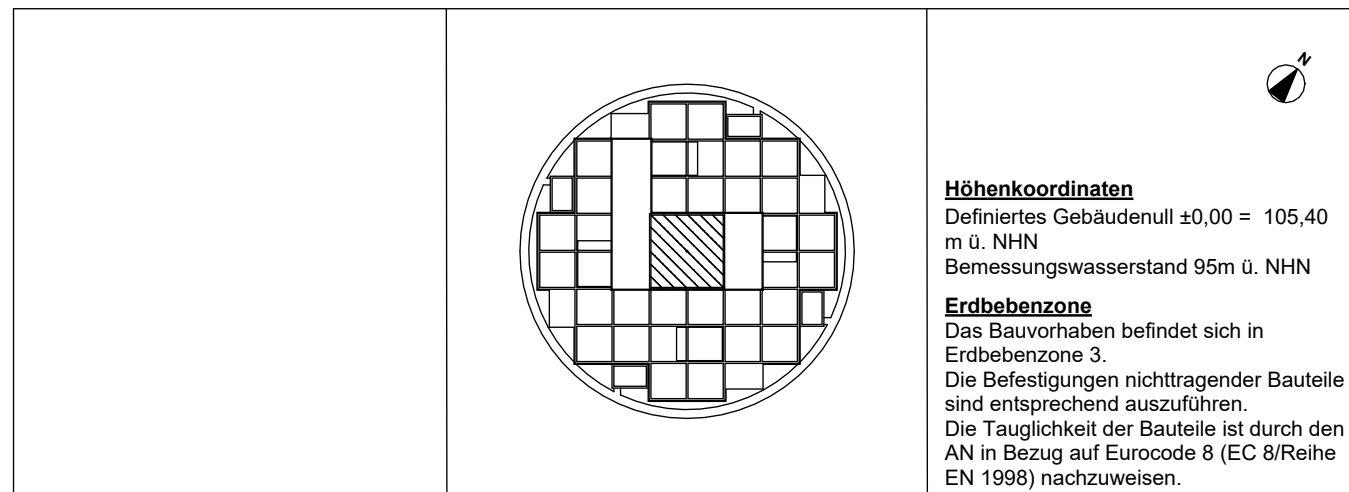

HE
HENN GmbH
Alexanderstraße 7
10178 Berlin

Telefon
+49 (0) 30 81 31 88 780
Fax +49 (0) 30 81 31 88 780
info@henn.com

Projektleitung
Buro Happold

Technische Gebäudetechnik
Buro Happold

Projektleitung
Hitzler Ingenieure

Auswerter
Lutz + Partner

Berechnung
HHP Berlin

Richtzeichnung
K&P Consulting

Einzelplan
Müller BSM

Planungsphase
SNW Ingenieure

Interpretation
HENN GmbH

Interpretation
Kempen Krause Ingenieure GmbH

Interpretation
ComConsult GmbH