


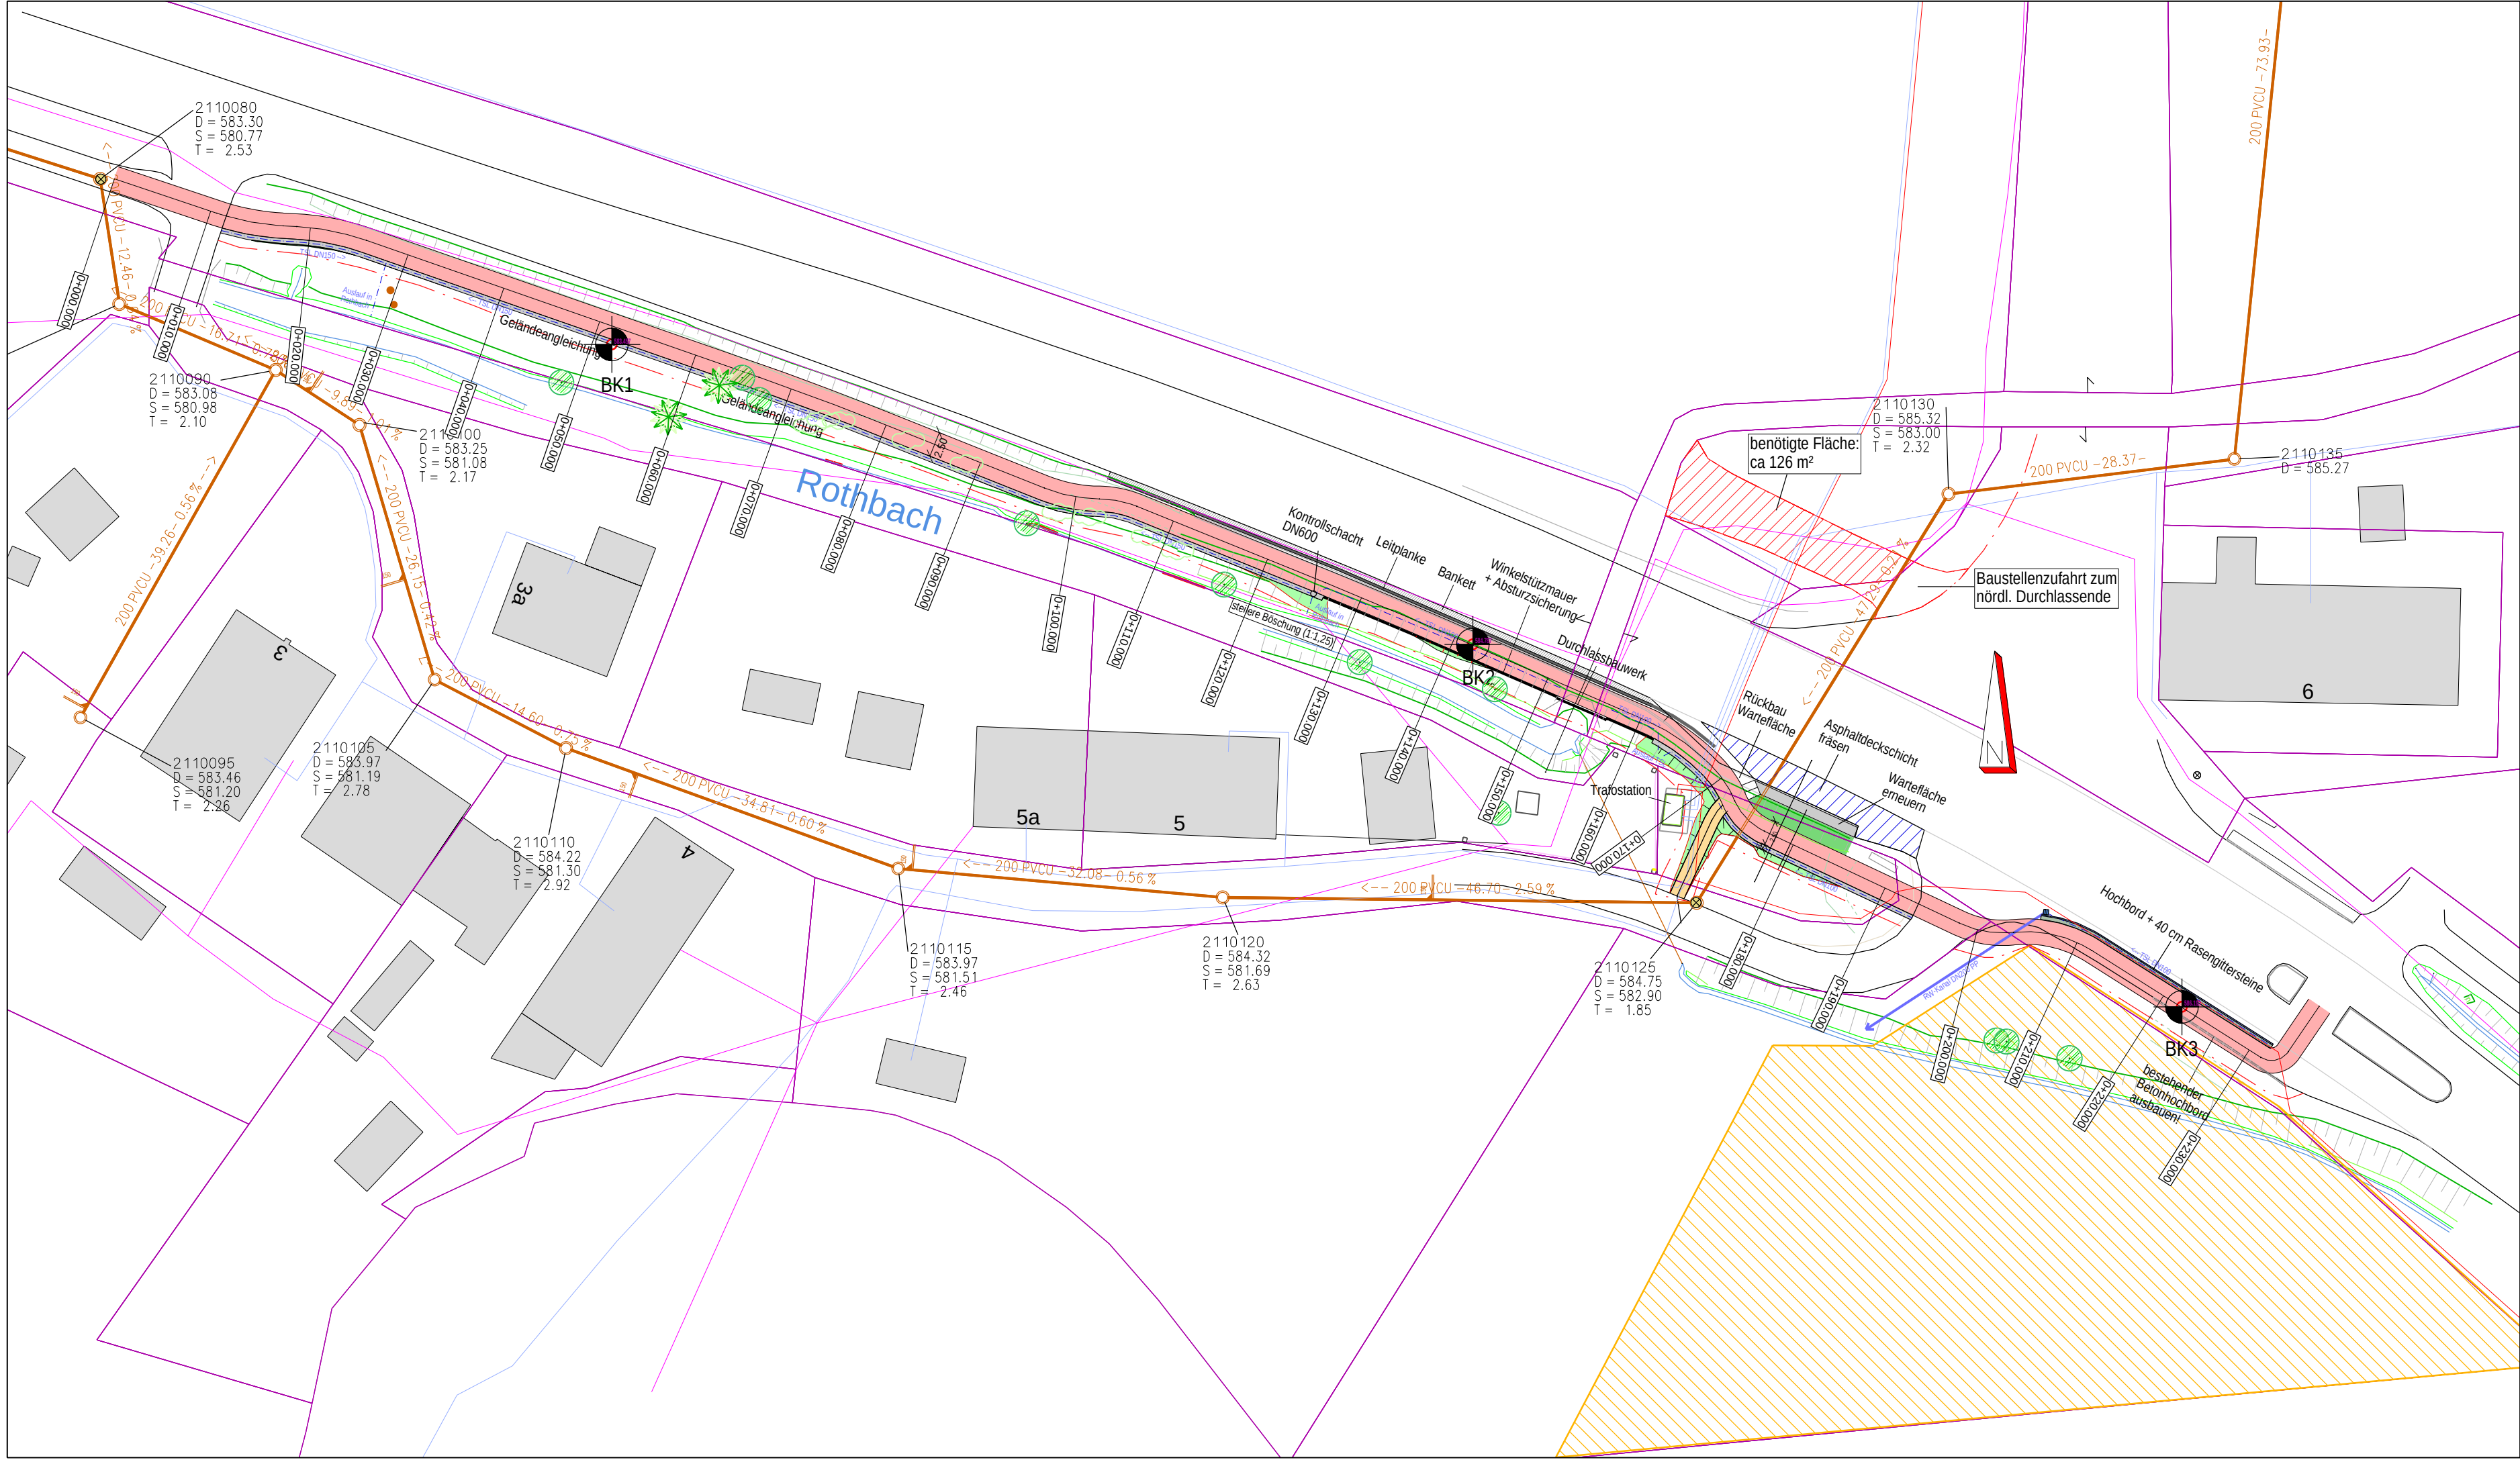

LEGENDE

geplanter Radweg

FFH-Gebiet

geplanter Gehweg

gepl. Rasengittersteine

gepl Straßenentwässerung

Grünfläche

Bankett

Böschung

gepl. Granithochbord

Legende - Sparten

best. Niederspannungskabel

best. Mittelspannungskabel

best. Telekommunikationskabel

best. SW-Kanal

Bauherr	Zwieselauer Straße 1 94227 Lindberg		
	Gemeinde Lindberg		
Projekt	St 2132 Zwiesel - Frauenau Neubau RGW Dampfsäge	Projektnr.	2435-22
		Plannr.	5
Planart	Lageplan	Maßstab	1:500
Ergänzung	Ausschreibungsplan	Bearb.	05/2026 WD
		Gez.	05/2026 WD