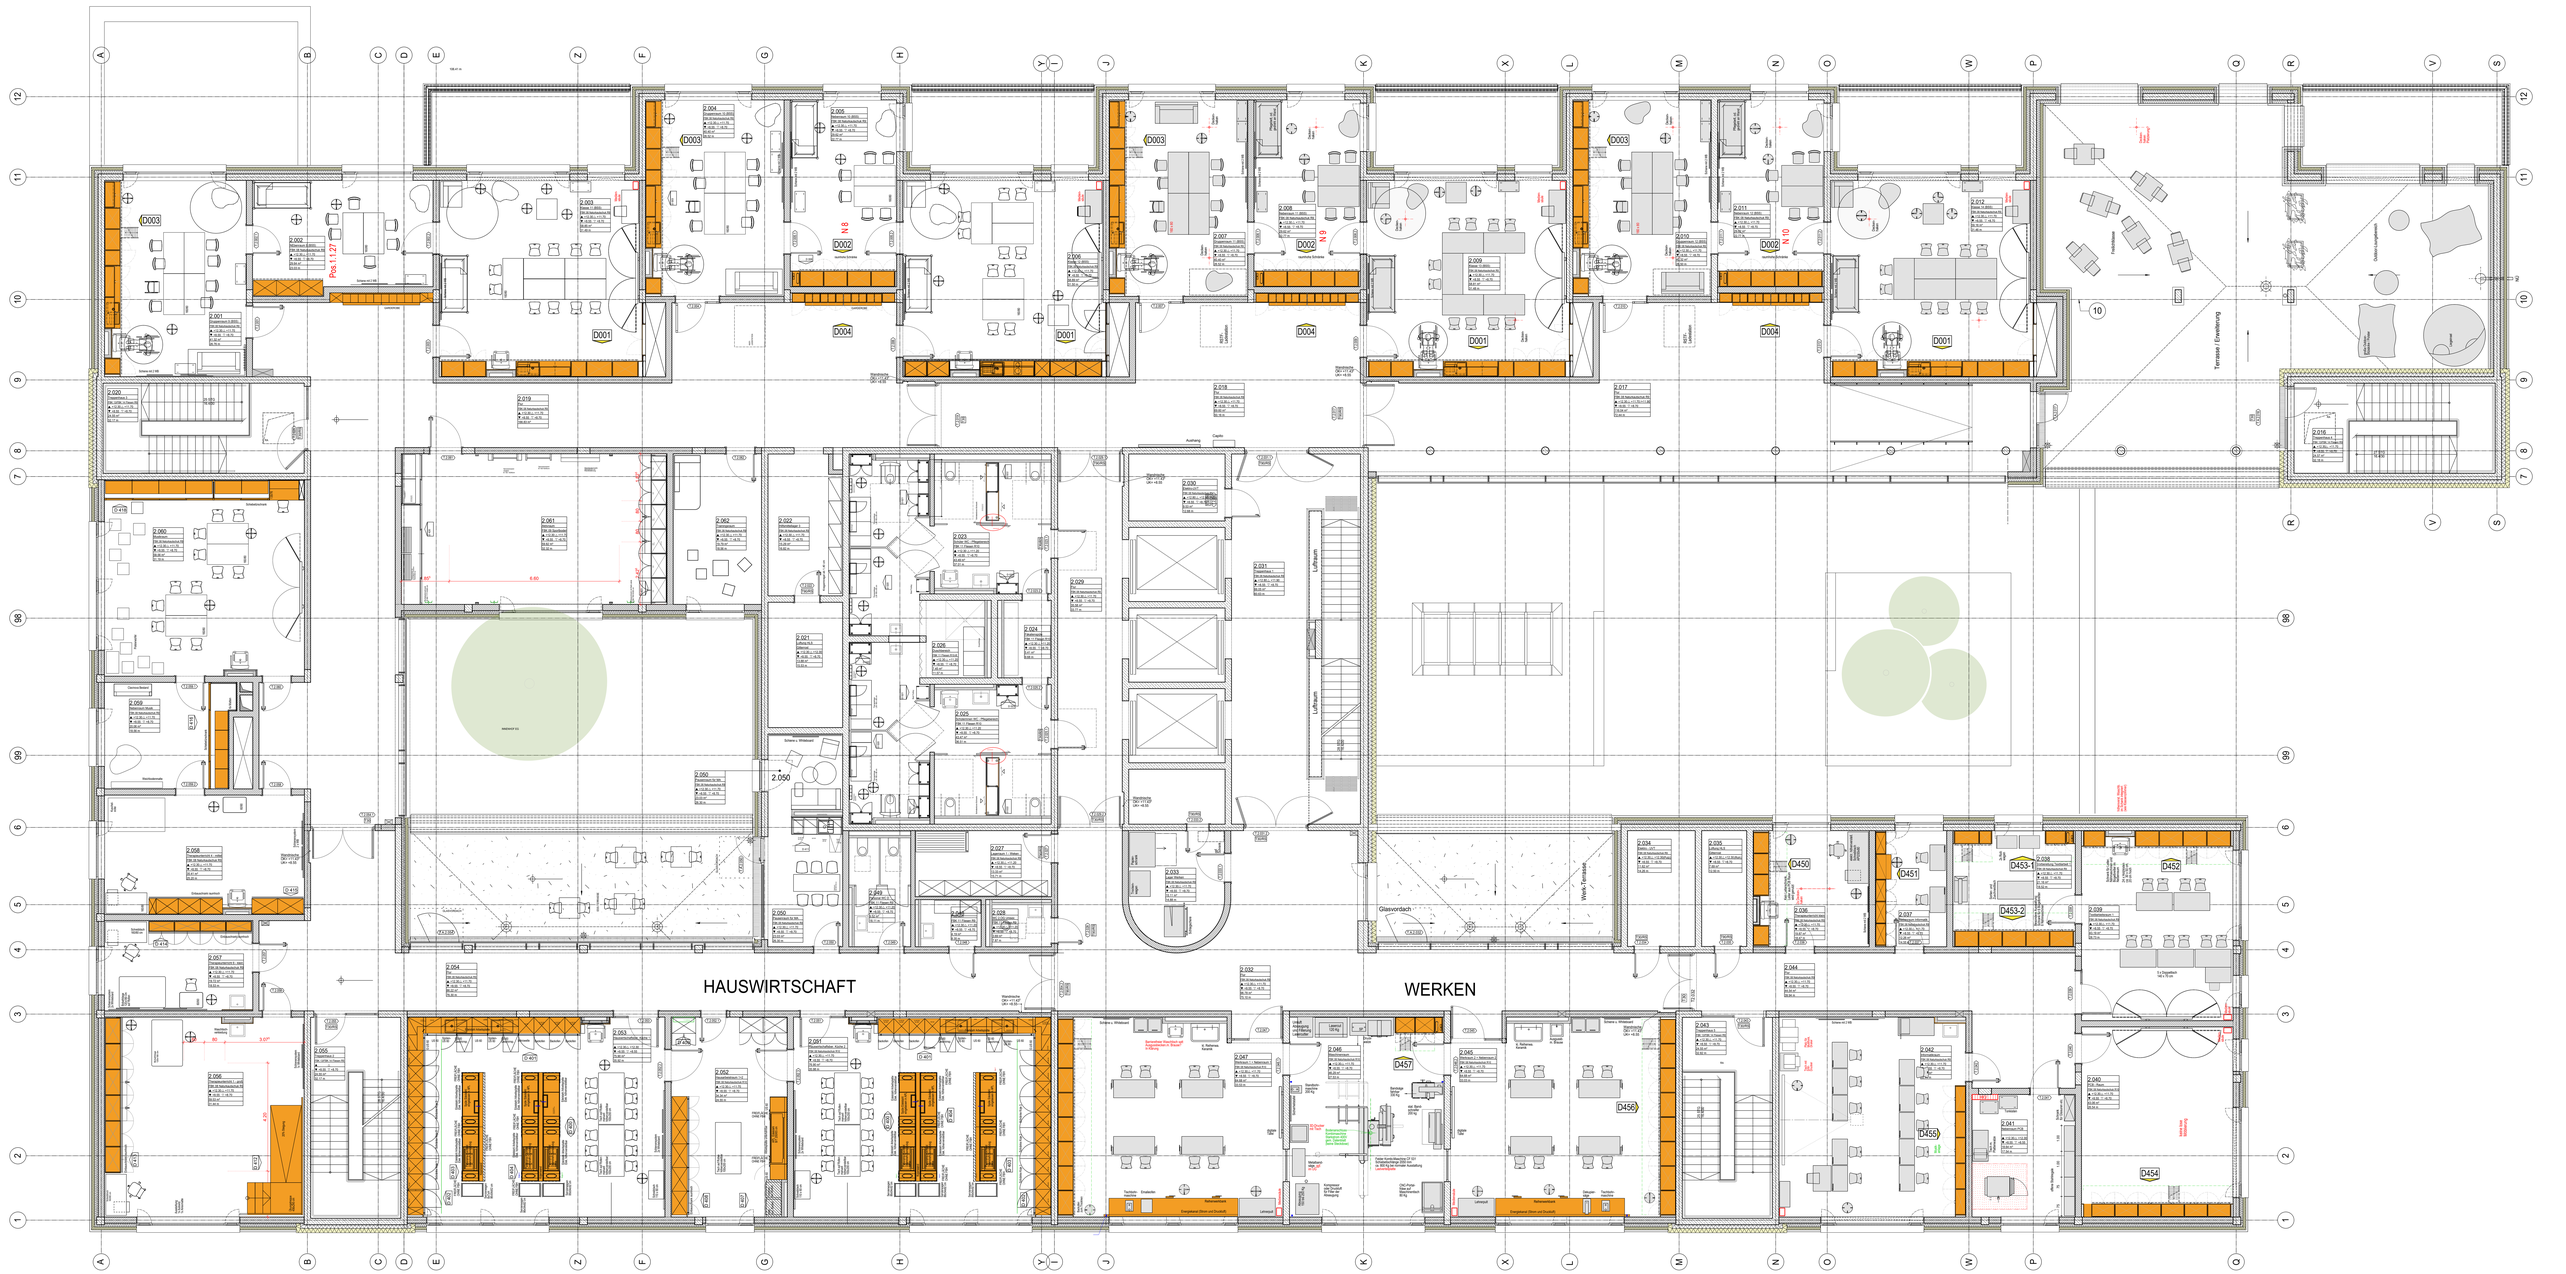
HAUSWIRTSCHAFT
WERKEN
Terrasse / Erweiterung
Glasvordach
Werk-Terrasse
Lufthaum
Aufhang
Zapfen
Pos.1.1.2?
N 8
N 9
N 10
D001
D002
D003
D004
D450
D451
D452
D453-1
D453-2
D454
D455
D456
D457
2.050
Schiene u. Whiteboard
Schiene KG 400
Wandhydrant DN 110 UP UK= +4.00
Energieanker (Strom und Druckluft)
Lehrtisch
Technikerarbeitsplatz
Werkbank 1800_0,7
Werkbank 2400_0,7
Bandsäge 300 kg
