



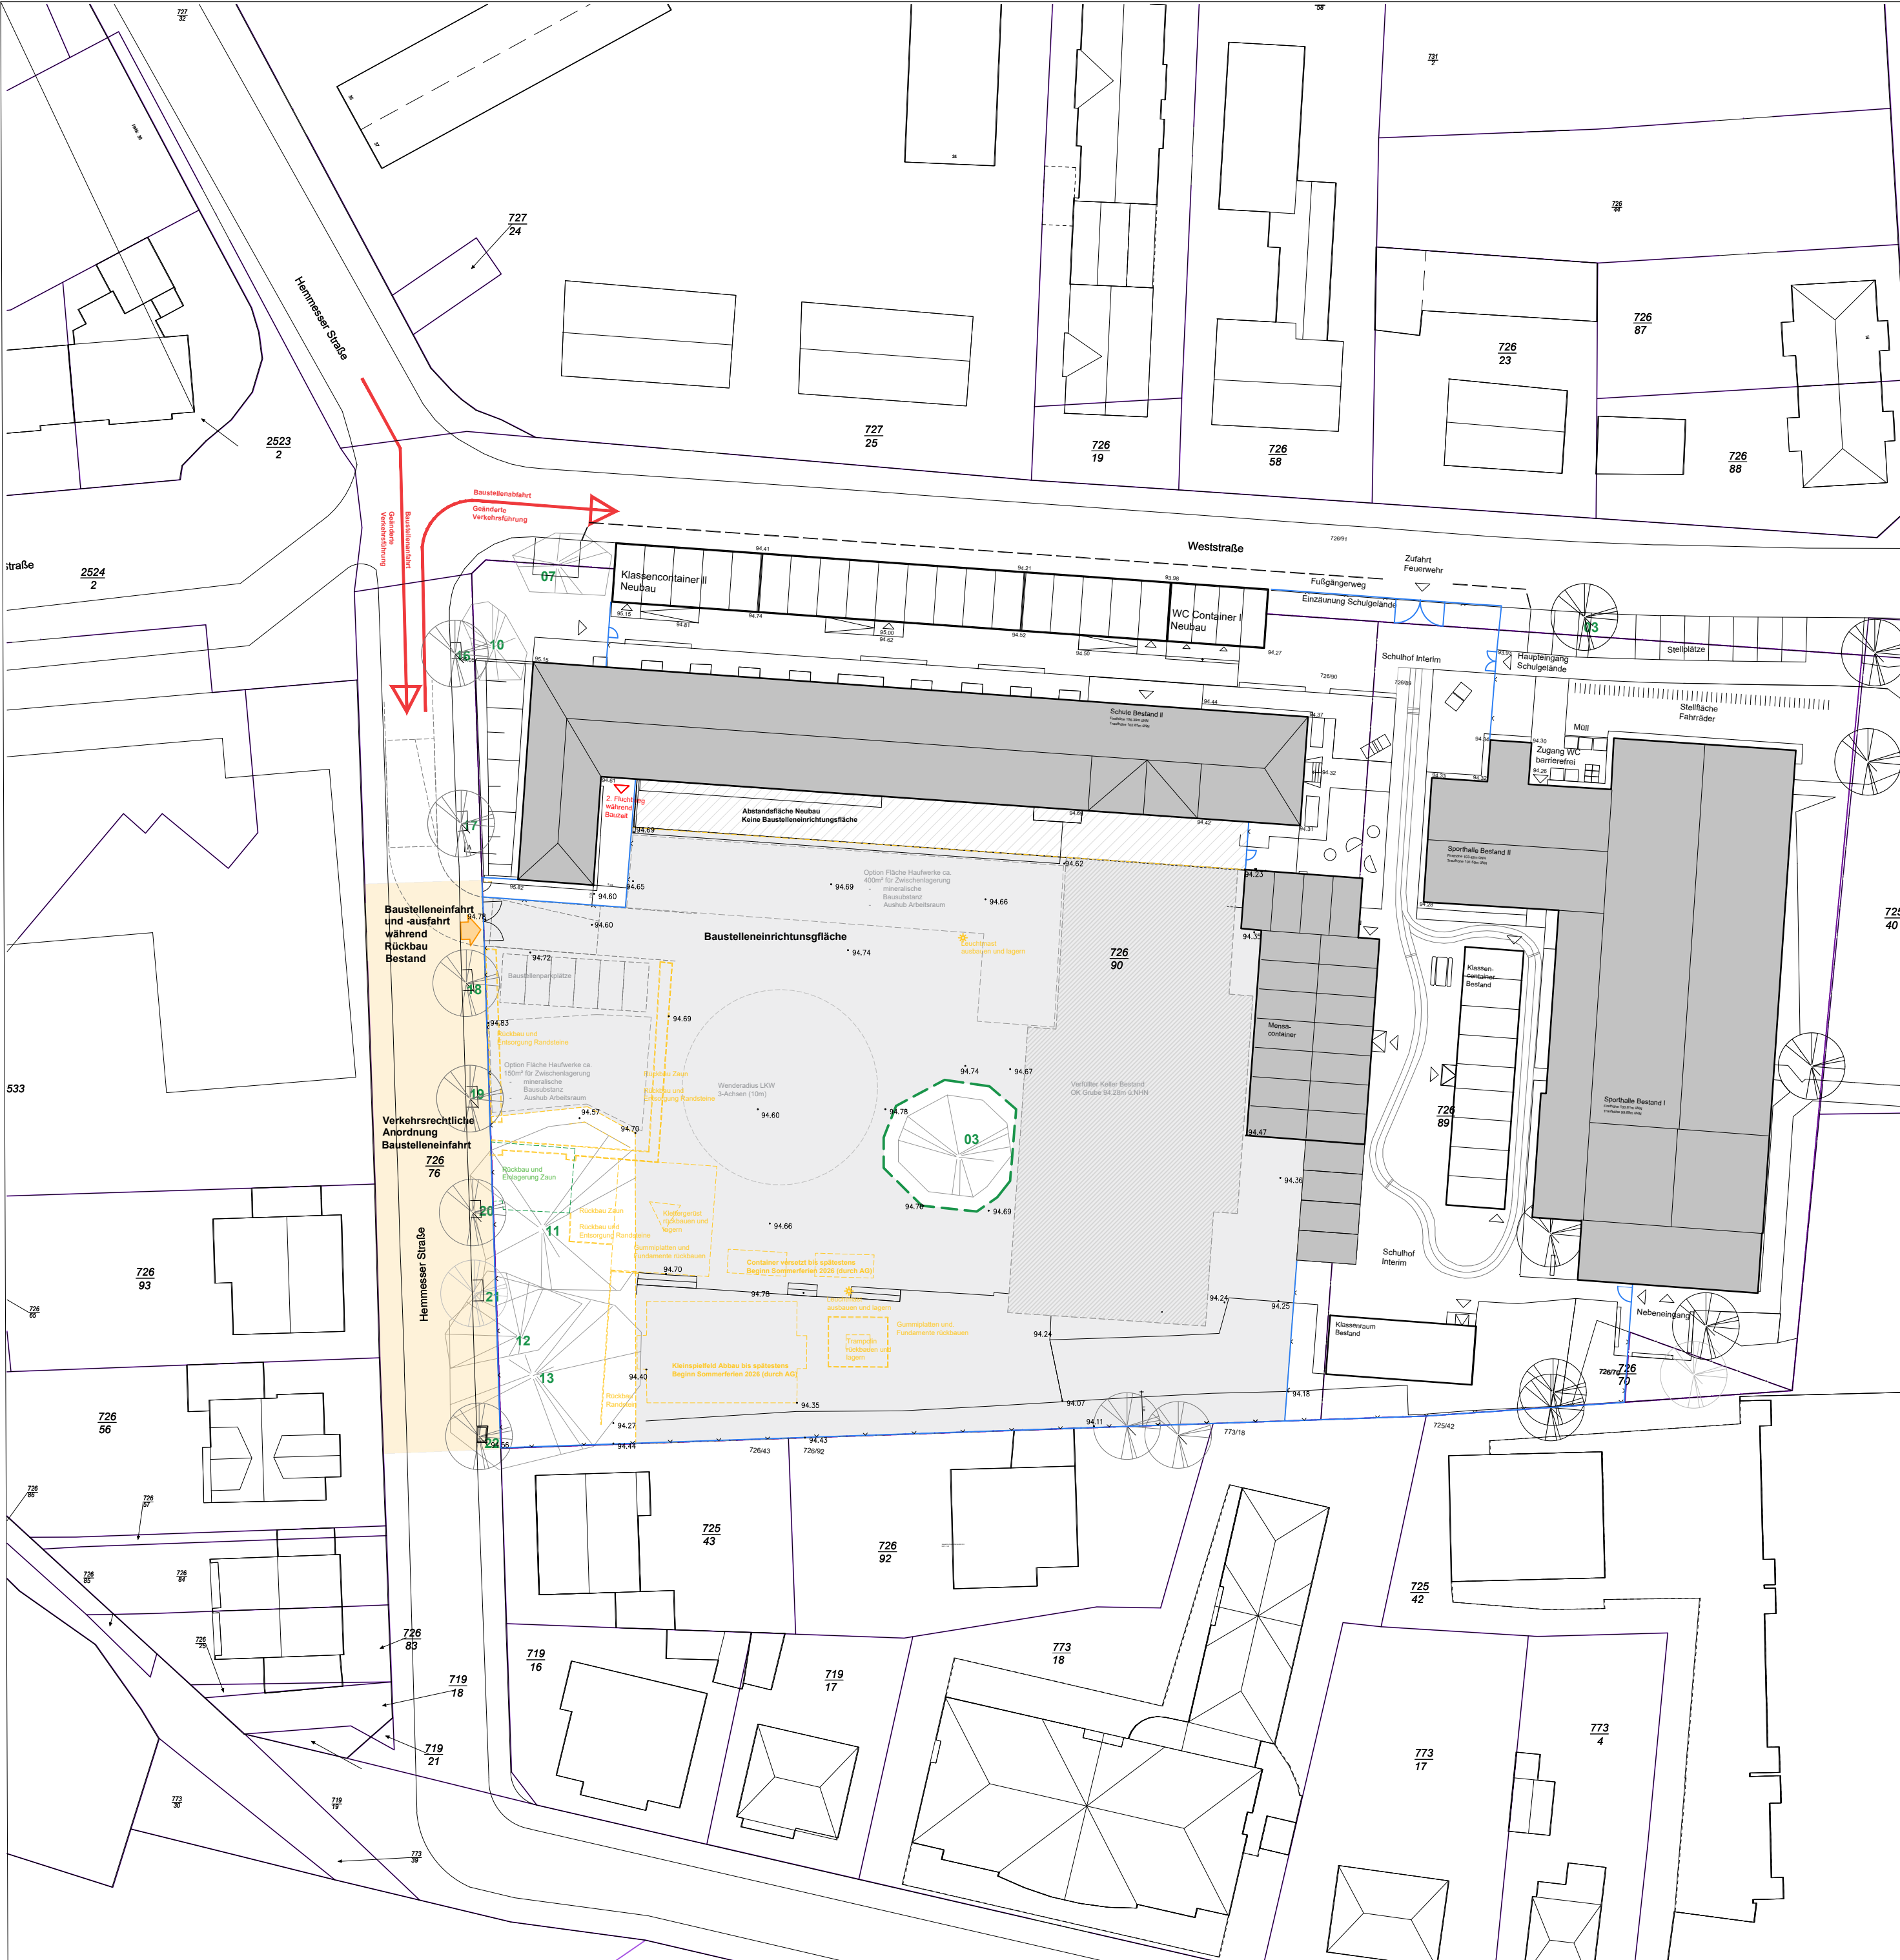

ZEICHENERKLÄRUNG

- Baustelleneinrichtungsfläche
- Verkehrssicherungsmaßnahmen
- Verfüllte Kellerfläche Rückbau
- Baumschutzzaun Bestand
- Abbruch/Rückbau
- Zaun Bestand
- Bauzaun Rückbau und Erhalt
- Grundstücksgrenze
- Baustellen An- und Abfahrt

NGN	ARC	5	XX	0001	N	BE	XX		V	1
Projektkürzel	Planung	Phase	Gebäudetell	Plannummer	Bauteil	Planart	Inhalt	Freitext	Status	Index

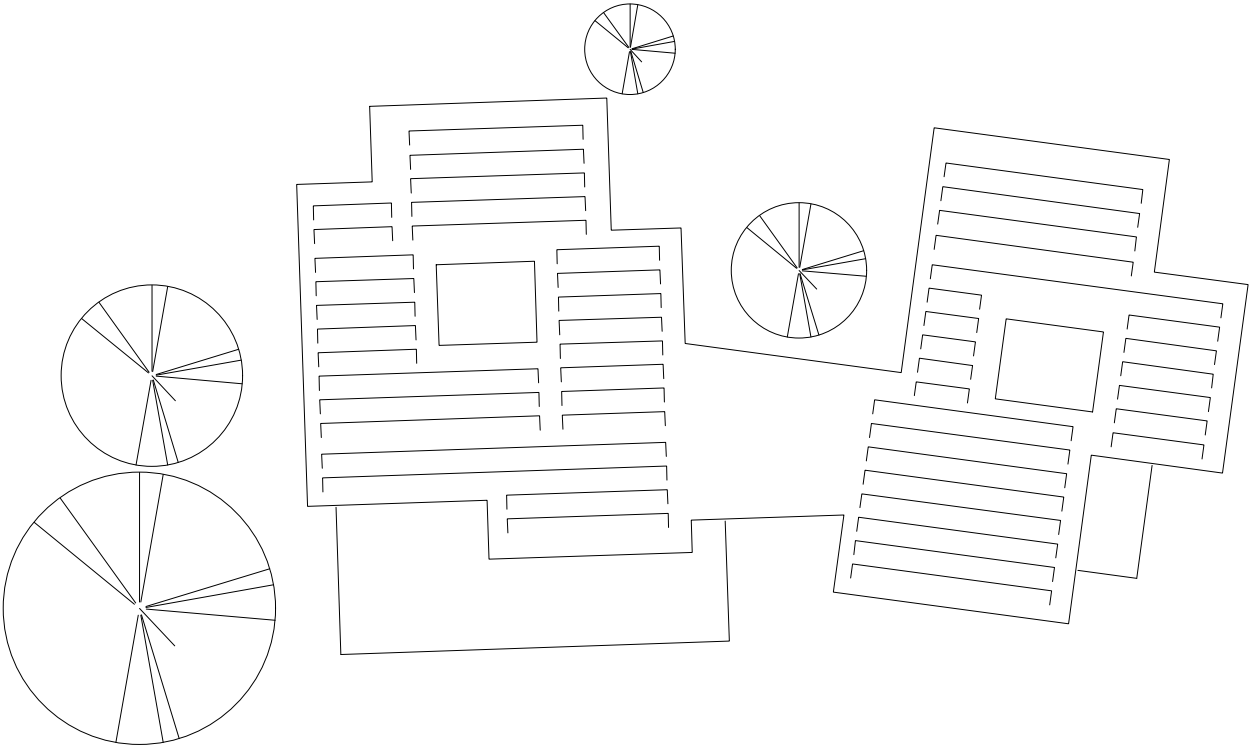

95.40 ü.NHN= ± 0.00

Neubau Grundschule
Bad Neuenahr-Ahrweiler

Bauherr:

Aufbau- und Entwicklungsgesellschaft
Herbert Wiemer
Bad Neuenahr-Ahrweiler
1h0014ngn@ag-bnaw.de

Hauptstraße 136a

Tel: 02641 9058 100

53474 Bad Neuenahr-Ahrweiler

Datum	Unterschrift	Datum	freigegeben / Unterschrift
15.04.2026			
gezeichnet	NG	Planbezeichnung:	
gesehen	AM	Lageplan	
Maßstab	1:500	Baufeldfreimachung	
Format	DIN A2		