


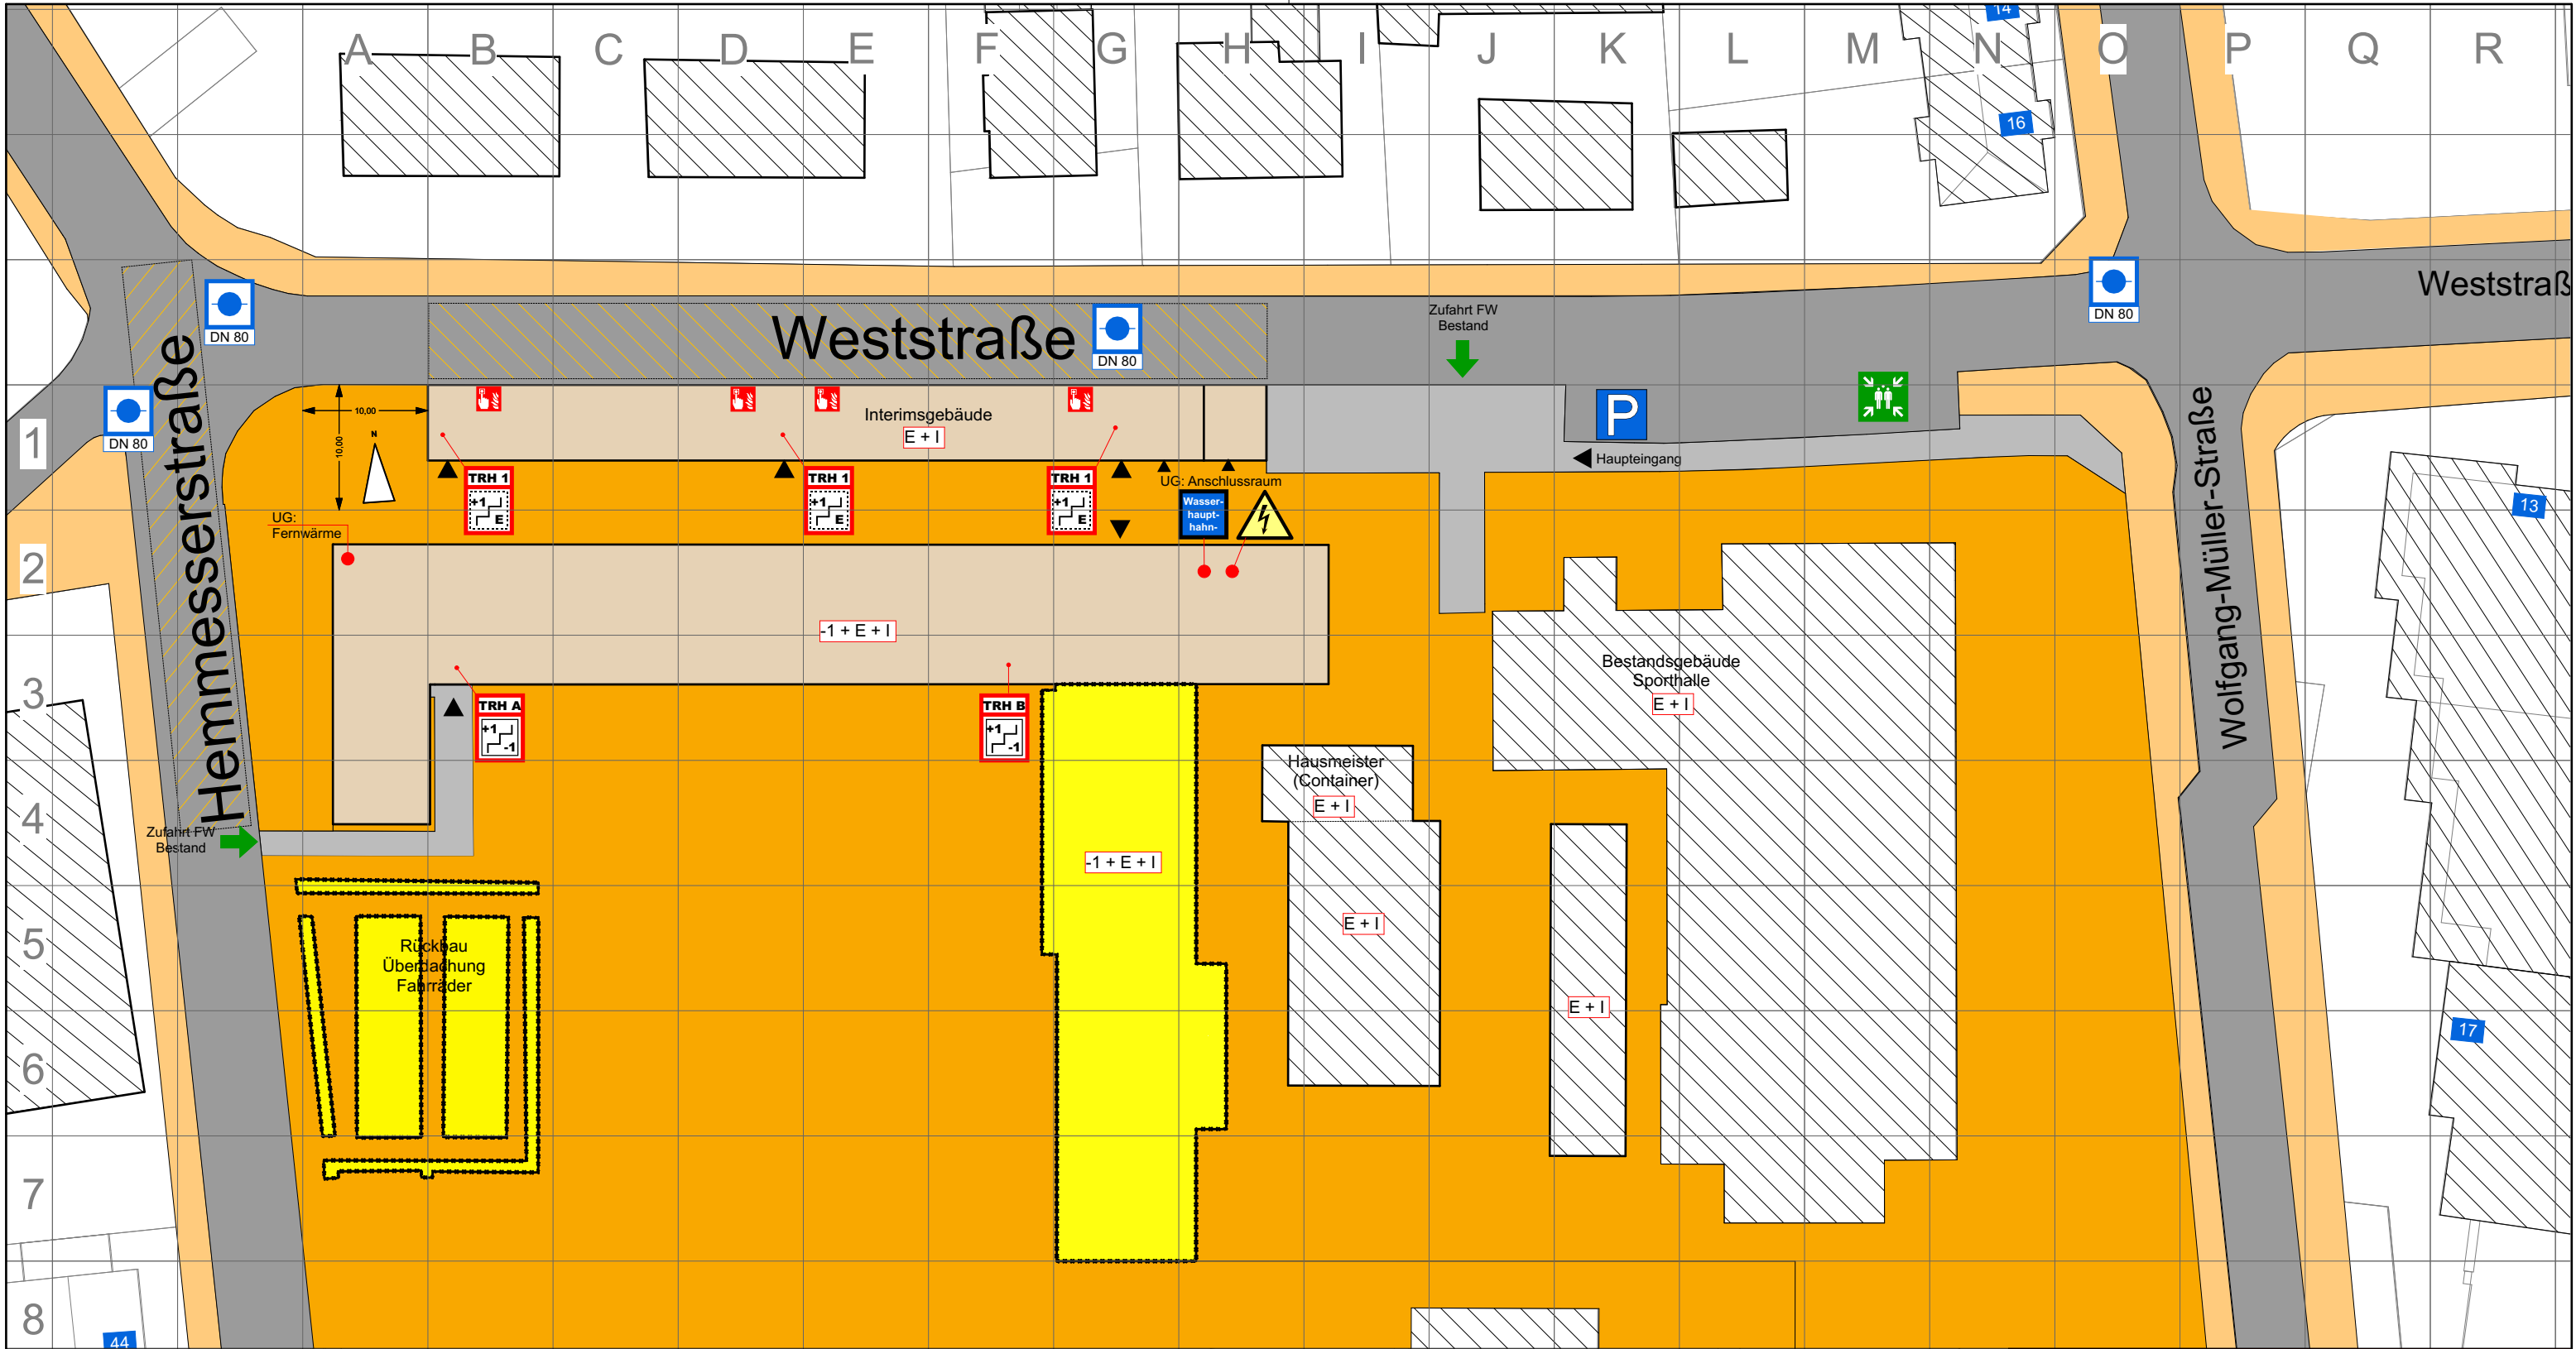

Legende :

befahrbare öffentliche Flächen	Geschossigkeit	Sammelstelle	Unterflurhydrant
befahrbare interne Flächen	Fuß- und Radweg	Parkplatz	
nicht befahrbare Flächen	Nachbarbebauung/ Hs.-Nr. und/oder Objektangabe	Hauptwasserhahn	
vertikaler Rettungsweg (Treppenraum)	Hauptzufahrt	Elektrische Spannung	
horizontaler Rettungsweg (Flur)	Gebäudeeingang	Treppenraum ohne Feuerwiderstand	
betroffene bauliche Anlage	Hauptzugang Feuerwehr	Treppenraum; mit Feuerwiderstand	
Aufstellfläche Feuerwehr			
Hausnummer			

FEUERWEHRPLAN

Übersichtsplan

Interimsgebäude Grundschule
Bad Neuenahr
Weststrasse
53474 Bad Neuenahr

Stand : 30.03.2026

Plan : 01

VORABZUG