
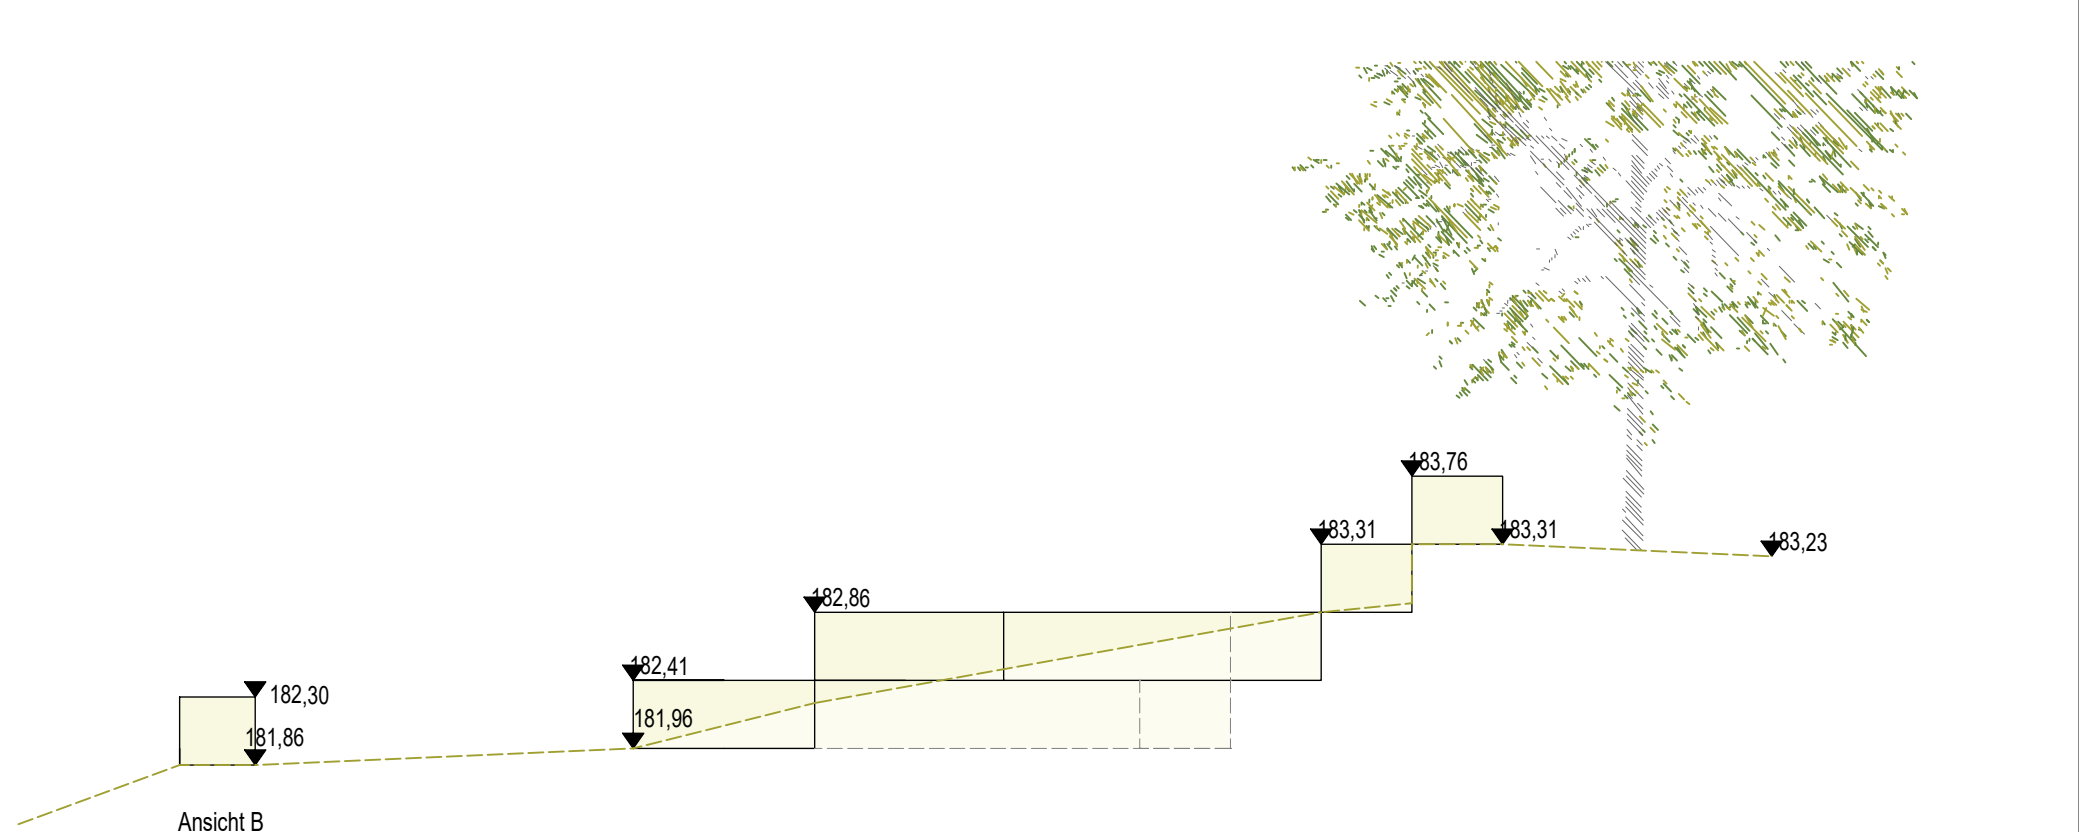
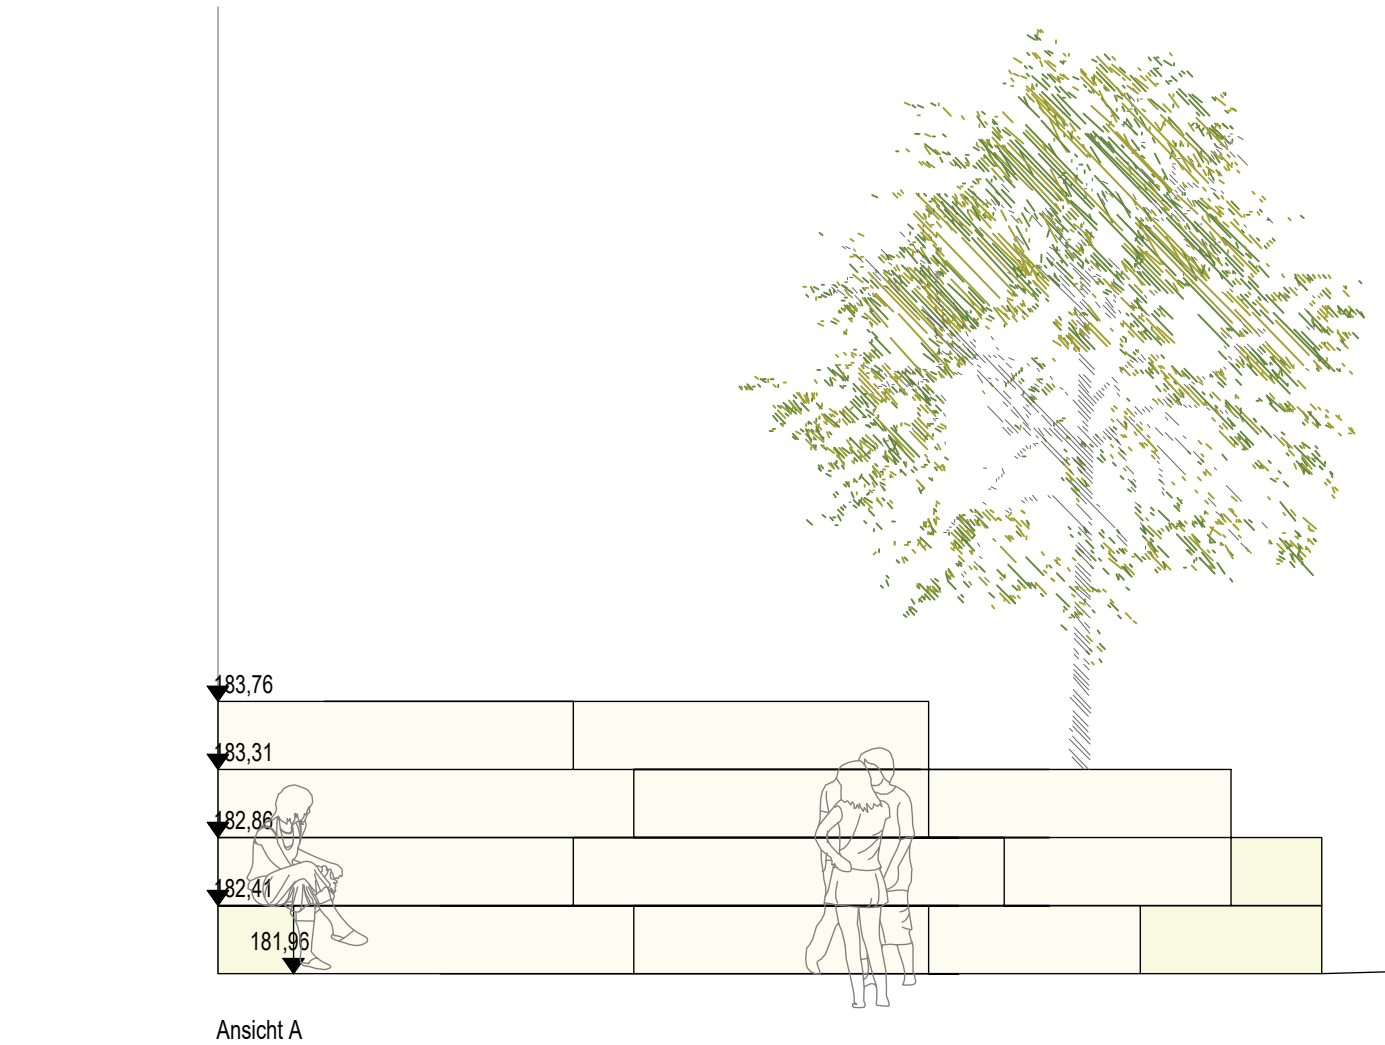


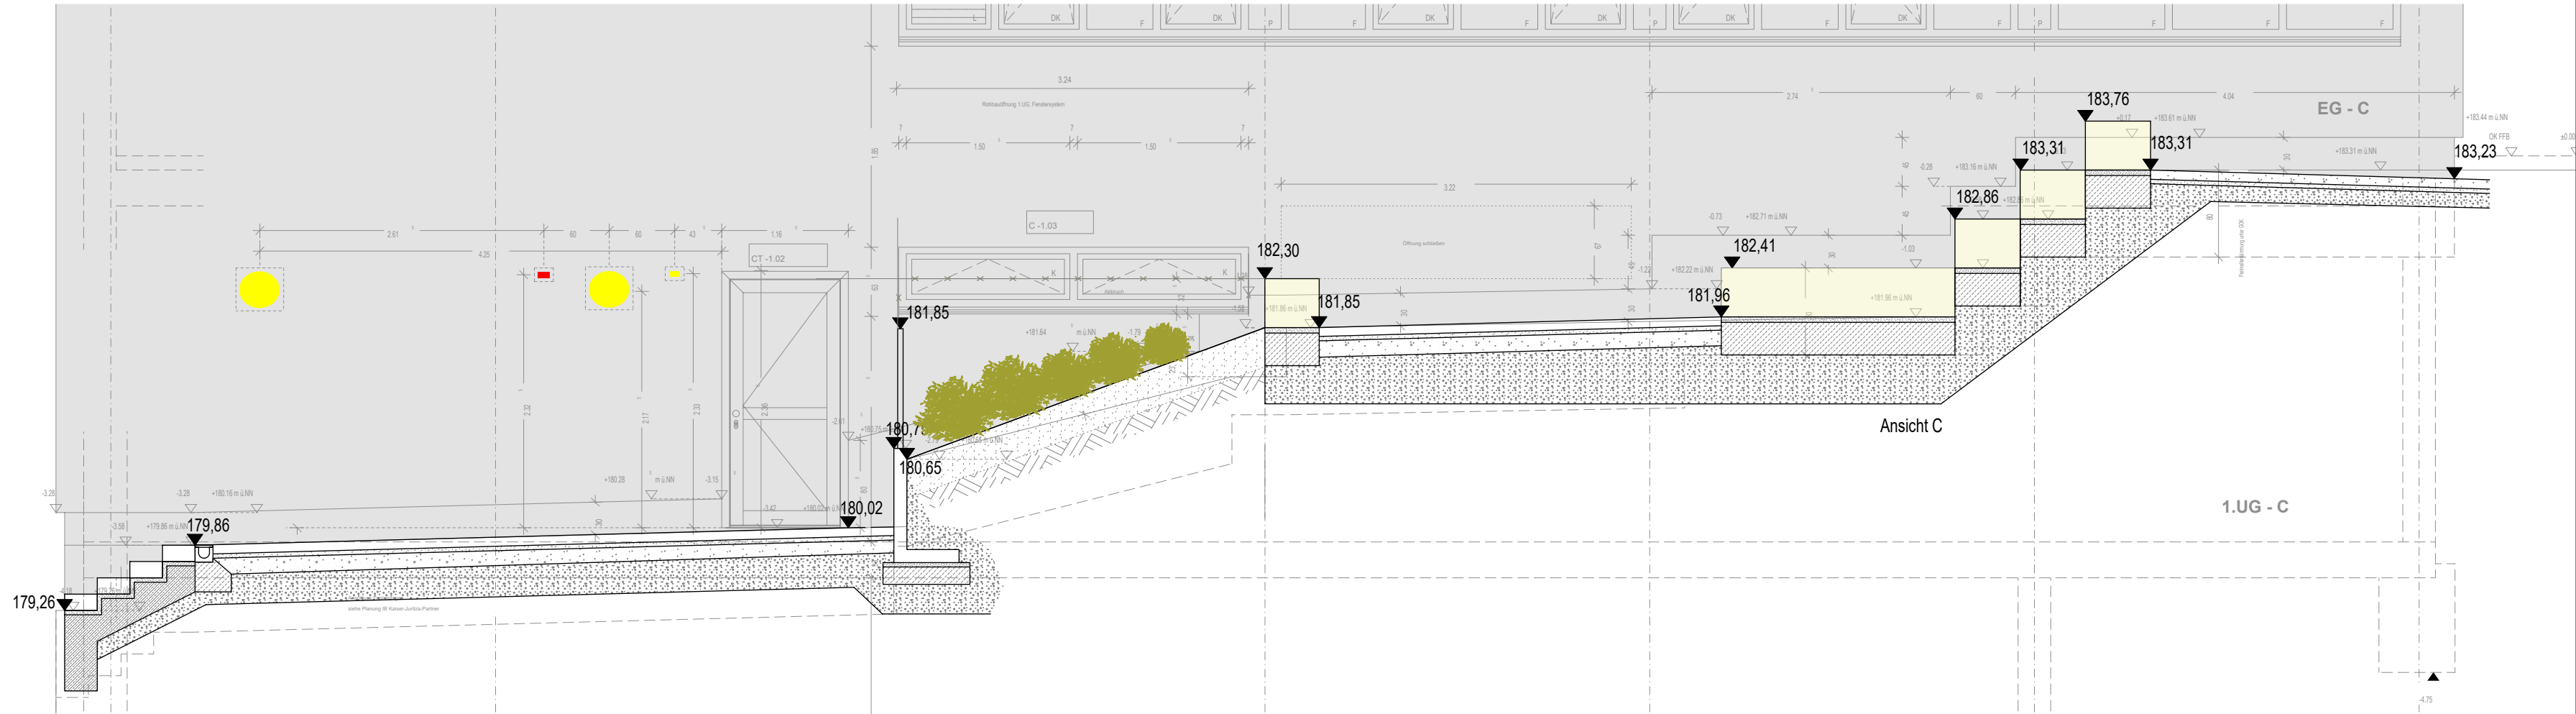

Bauvorhaben		Planinhalt		Maßstab	aktueller Index
Erweiterung und Sanierung Friedrich List Gymnasium und Staatliche Realschule Gemünden Landkreis Main-Spessart		Schnitt Sitzstufen BT C		M 1:50	
Datum	Änderungen			Index	
05.05.26					