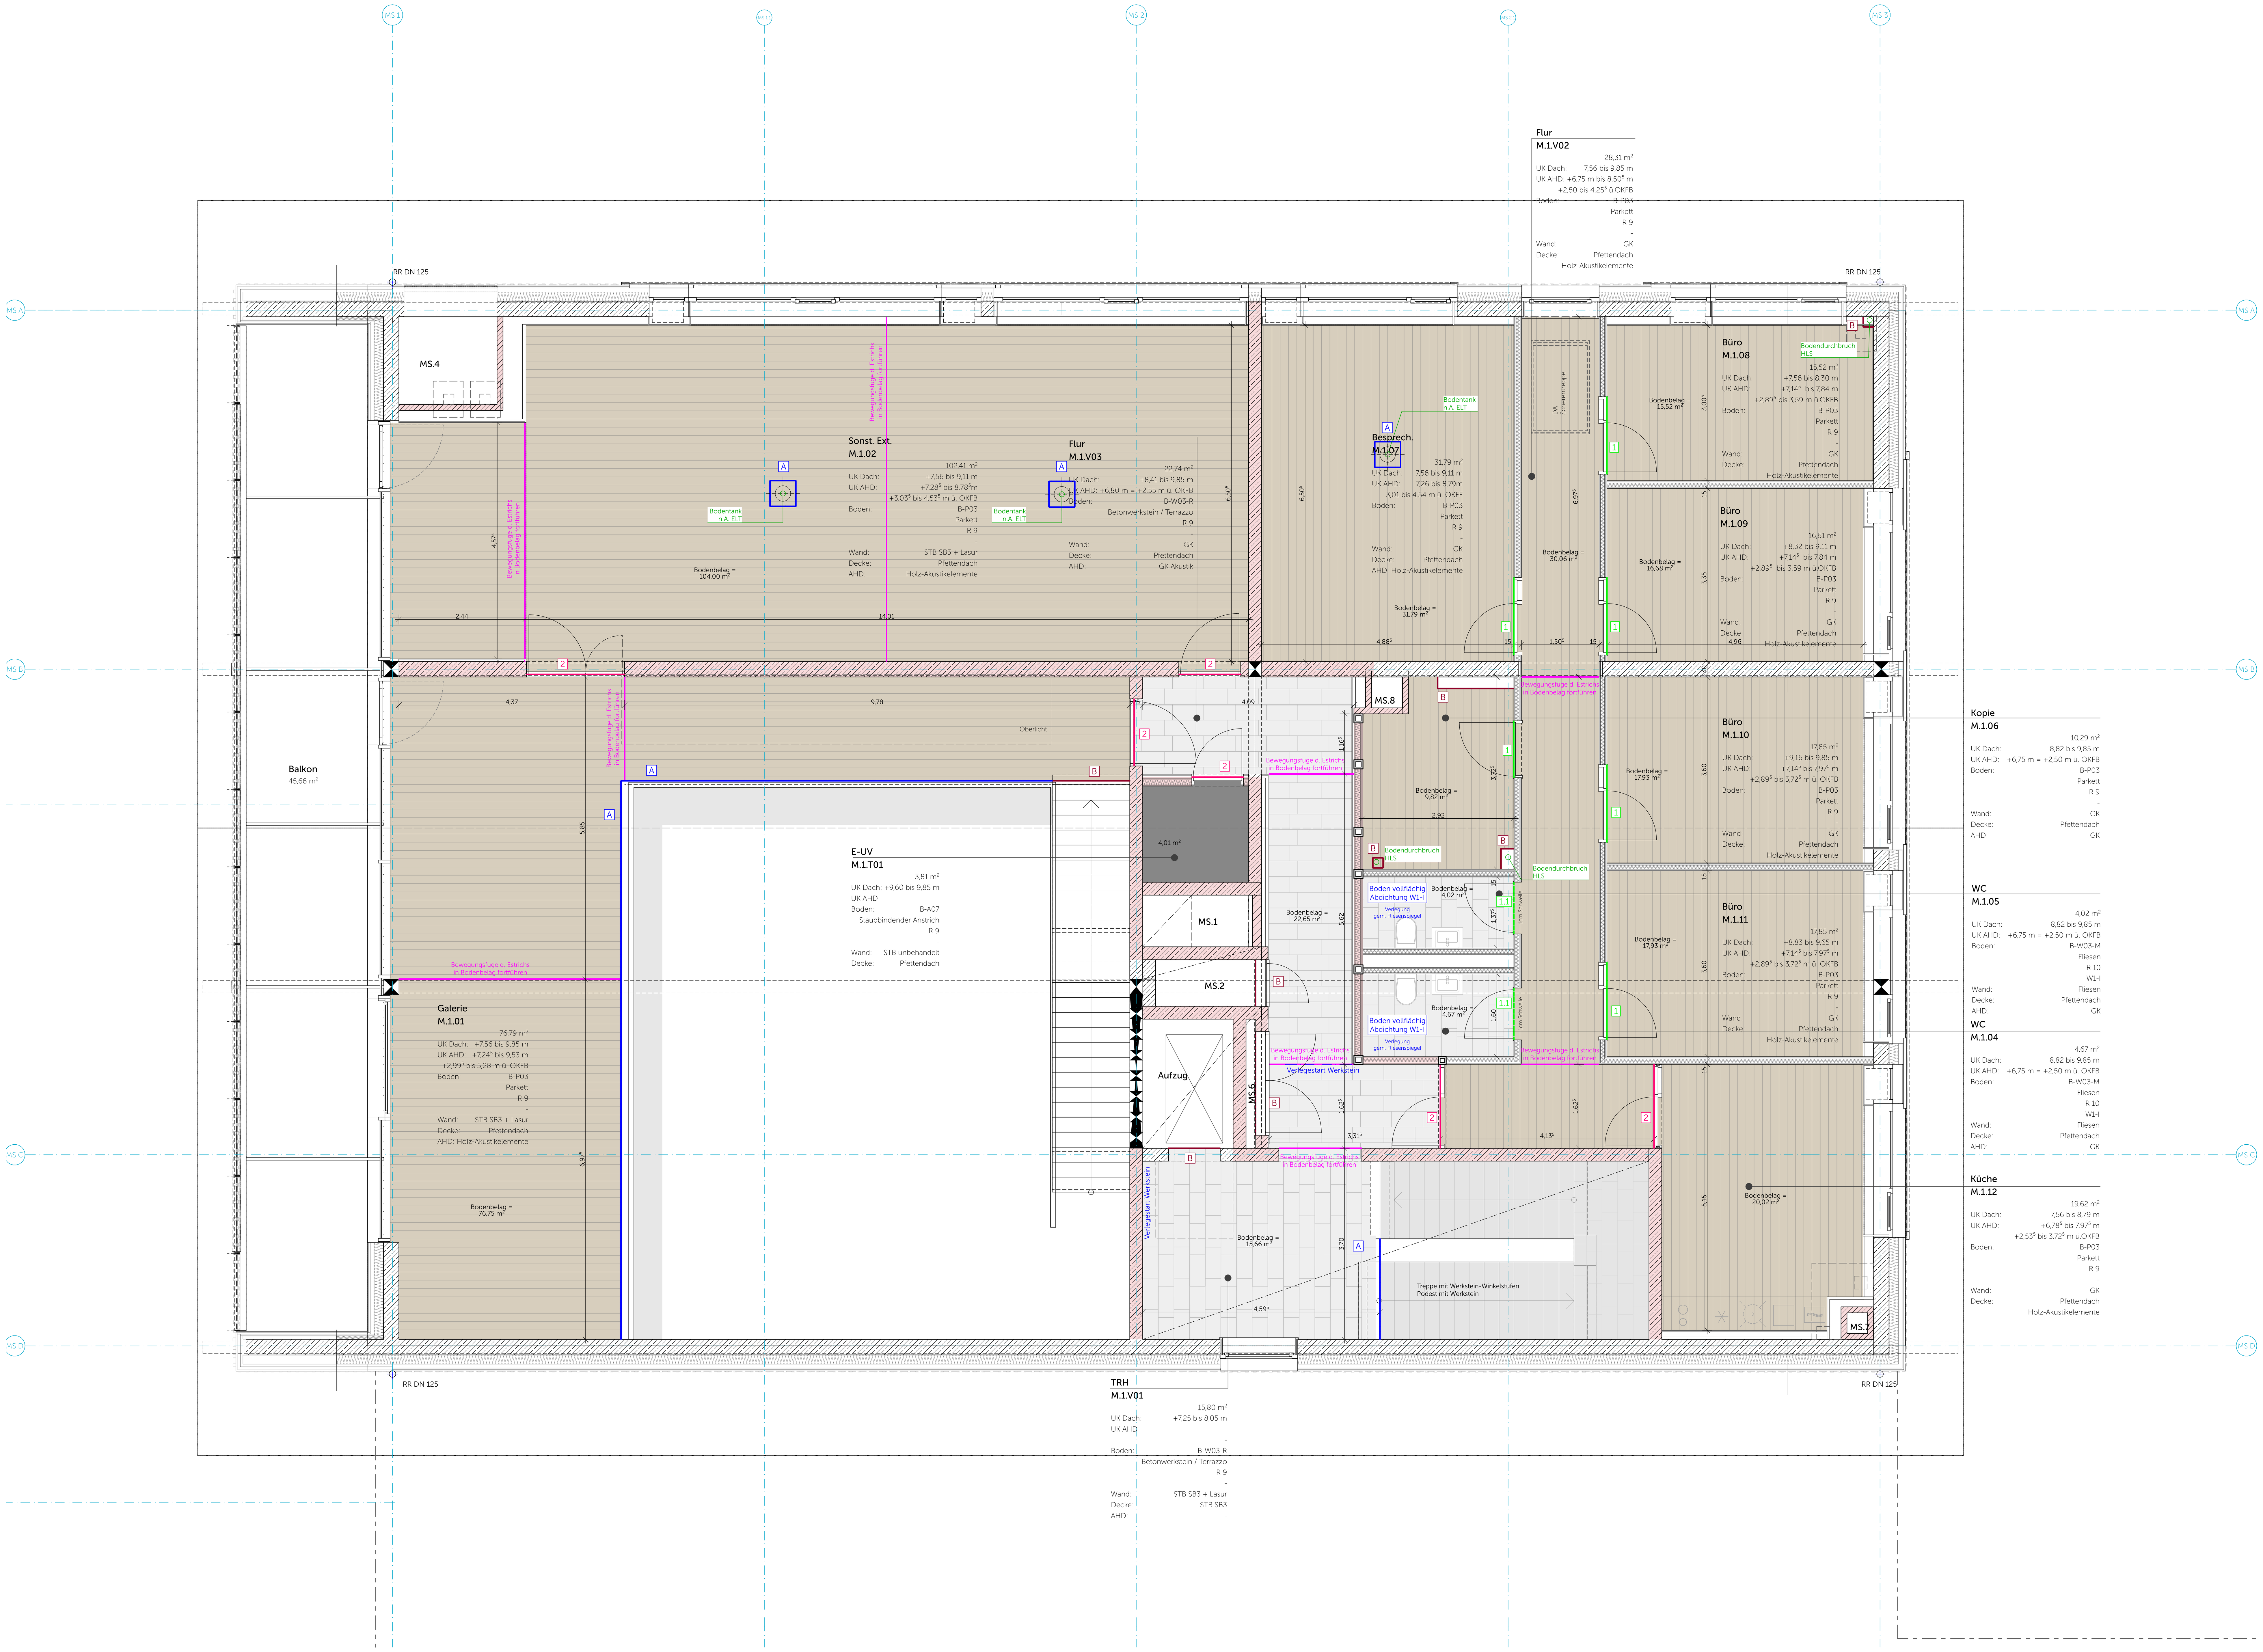

Legende

Bodenbeläge

- Betonwerkstein
- Industrieparkett
- Kautschuk
- ELT-Hohlraumboden auf Estrich (mit staubbindendem Anstrich)
- ELT-Hohlraumboden auf Rohboden (mit staubbindendem Anstrich) gestellt, kein Estrich
- BA = Bodenablauf
- Fliesen
- Sauberlauf
- Gitterrost
- Staubbindender Anstrich/ Beschichtung, abrieb- und wasserfest
- Staubbindender Anstrich/ Beschichtung, säure-, abrieb- und wasserfest

Allgemeine Hinweise:
- Fugenausbildung gem. Detail DT_IA_41900
- abgedichtete Räume (ab Wassereinwirkungsklasse W1-I) sind mit Schwelle zu nicht abgedichteten Räumen (W0-I und ohne Wassereinwirkungsklasse) auszuführen (Fugen 1.1,1.2 und 2.1)

Fugen

Bewegungsfuge in Estrich und Bodenbelag
mit Dämmstreifen 12mm,
Fugenprofil variiert nach Bodenbelag
Farbton Gummieinlage nach Bemusterung, variiert nach Bodenbelag
Hinweise:
- Ausführung aller Randfugen mit Randdämmstreifen aus MW in 12mm Stärke
- Bewegungsfugen dürfen nicht von Heizleitungen (außer Anbindeleitungen) durchdrungen werden
- Bewegungsfugen sind gegen Höhenversatz zu sichern

1 – Bewegungsfugen in Türlaibungen: Typ 1
bei Umfassungs- oder Eckzarge
- Fuge vor VK Wand (mit Randdämmstreifen fluchtend)

2 – Bewegungsfugen in Türlaibungen: Typ 2
bei Stockzarge/Rohrrahmentür
- VK Fuge 10mm von VK Wand versetzt

1.1 – Bewegungsfugen in Türlaibungen mit Schwelle
bei Umfassungszarge mit Schwelle 10mm: Typ 1.1
- Fuge vor VK Wand (mit Randdämmstreifen fluchtend)
- Bei Fliesen: Fuge vor VK Fliese gesetzt

1.2 – mit Umfassungszarge mit angeschrägter Schwelle: Typ 1.2
- Fuge vor VK Wand (mit Randdämmstreifen fluchtend)
- Bei Fliesen: Fuge vor VK Fliese gesetzt

1.3 – Umfassungszarge mit Brandschutz- / Schallschutzanf. mit angeschrägter Schwelle: Typ 1.3
- Fuge 15mm / 20mm in die Leibung gesetzt

2.1 – mit Stockzarge mit angeschrägter Schwelle: Typ 2.1
- VK Fuge nach Bodenspiegel von VK Wand versetzt

Estrichabstellung

- A – Estrichabstellung gemäß Detail (bauseits)
- B – Estrichabstellung gemäß Detail teilw. temporär (Gewerk Estrich)

Ausführungsplan

INDEX

Bauvorhaben Adresse	**Neubau Schulcampus Deisenhofen** **ZV staatl. weiterf. Schulen im Süden des LK München** Schulstraße 5 / 7, Sauerlacher Straße 10 / 12, 82041 Deisenhofen ±0,00 = +596,15 ü NHN
Planinhalt	Bodenspiegel Mensa OG
Plannummer	SCD_XXXMXX_ARC_H&R_5_BS_O1_45300_0_F_00_
Datum, Maßstab	03.05.2024 — 1:50
Bauherr	ZV staatl. weiterf. Schulen im Süden des LK München Alpenstraße 11 82041 Oberhaching

Planstand

Index	Datum	Änderung

Lageplan

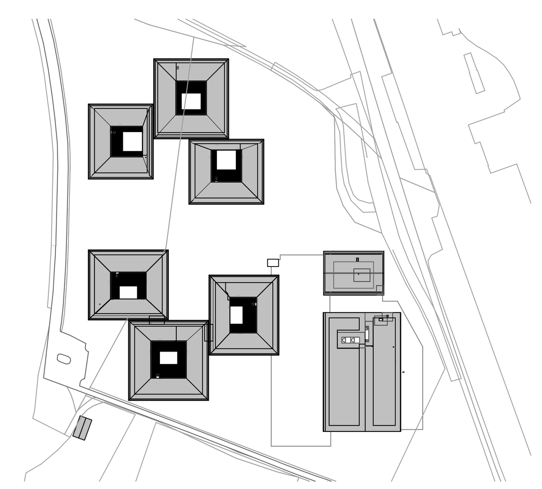

Plangrösse: A1, 841 x 594