



SCHNITT B-B

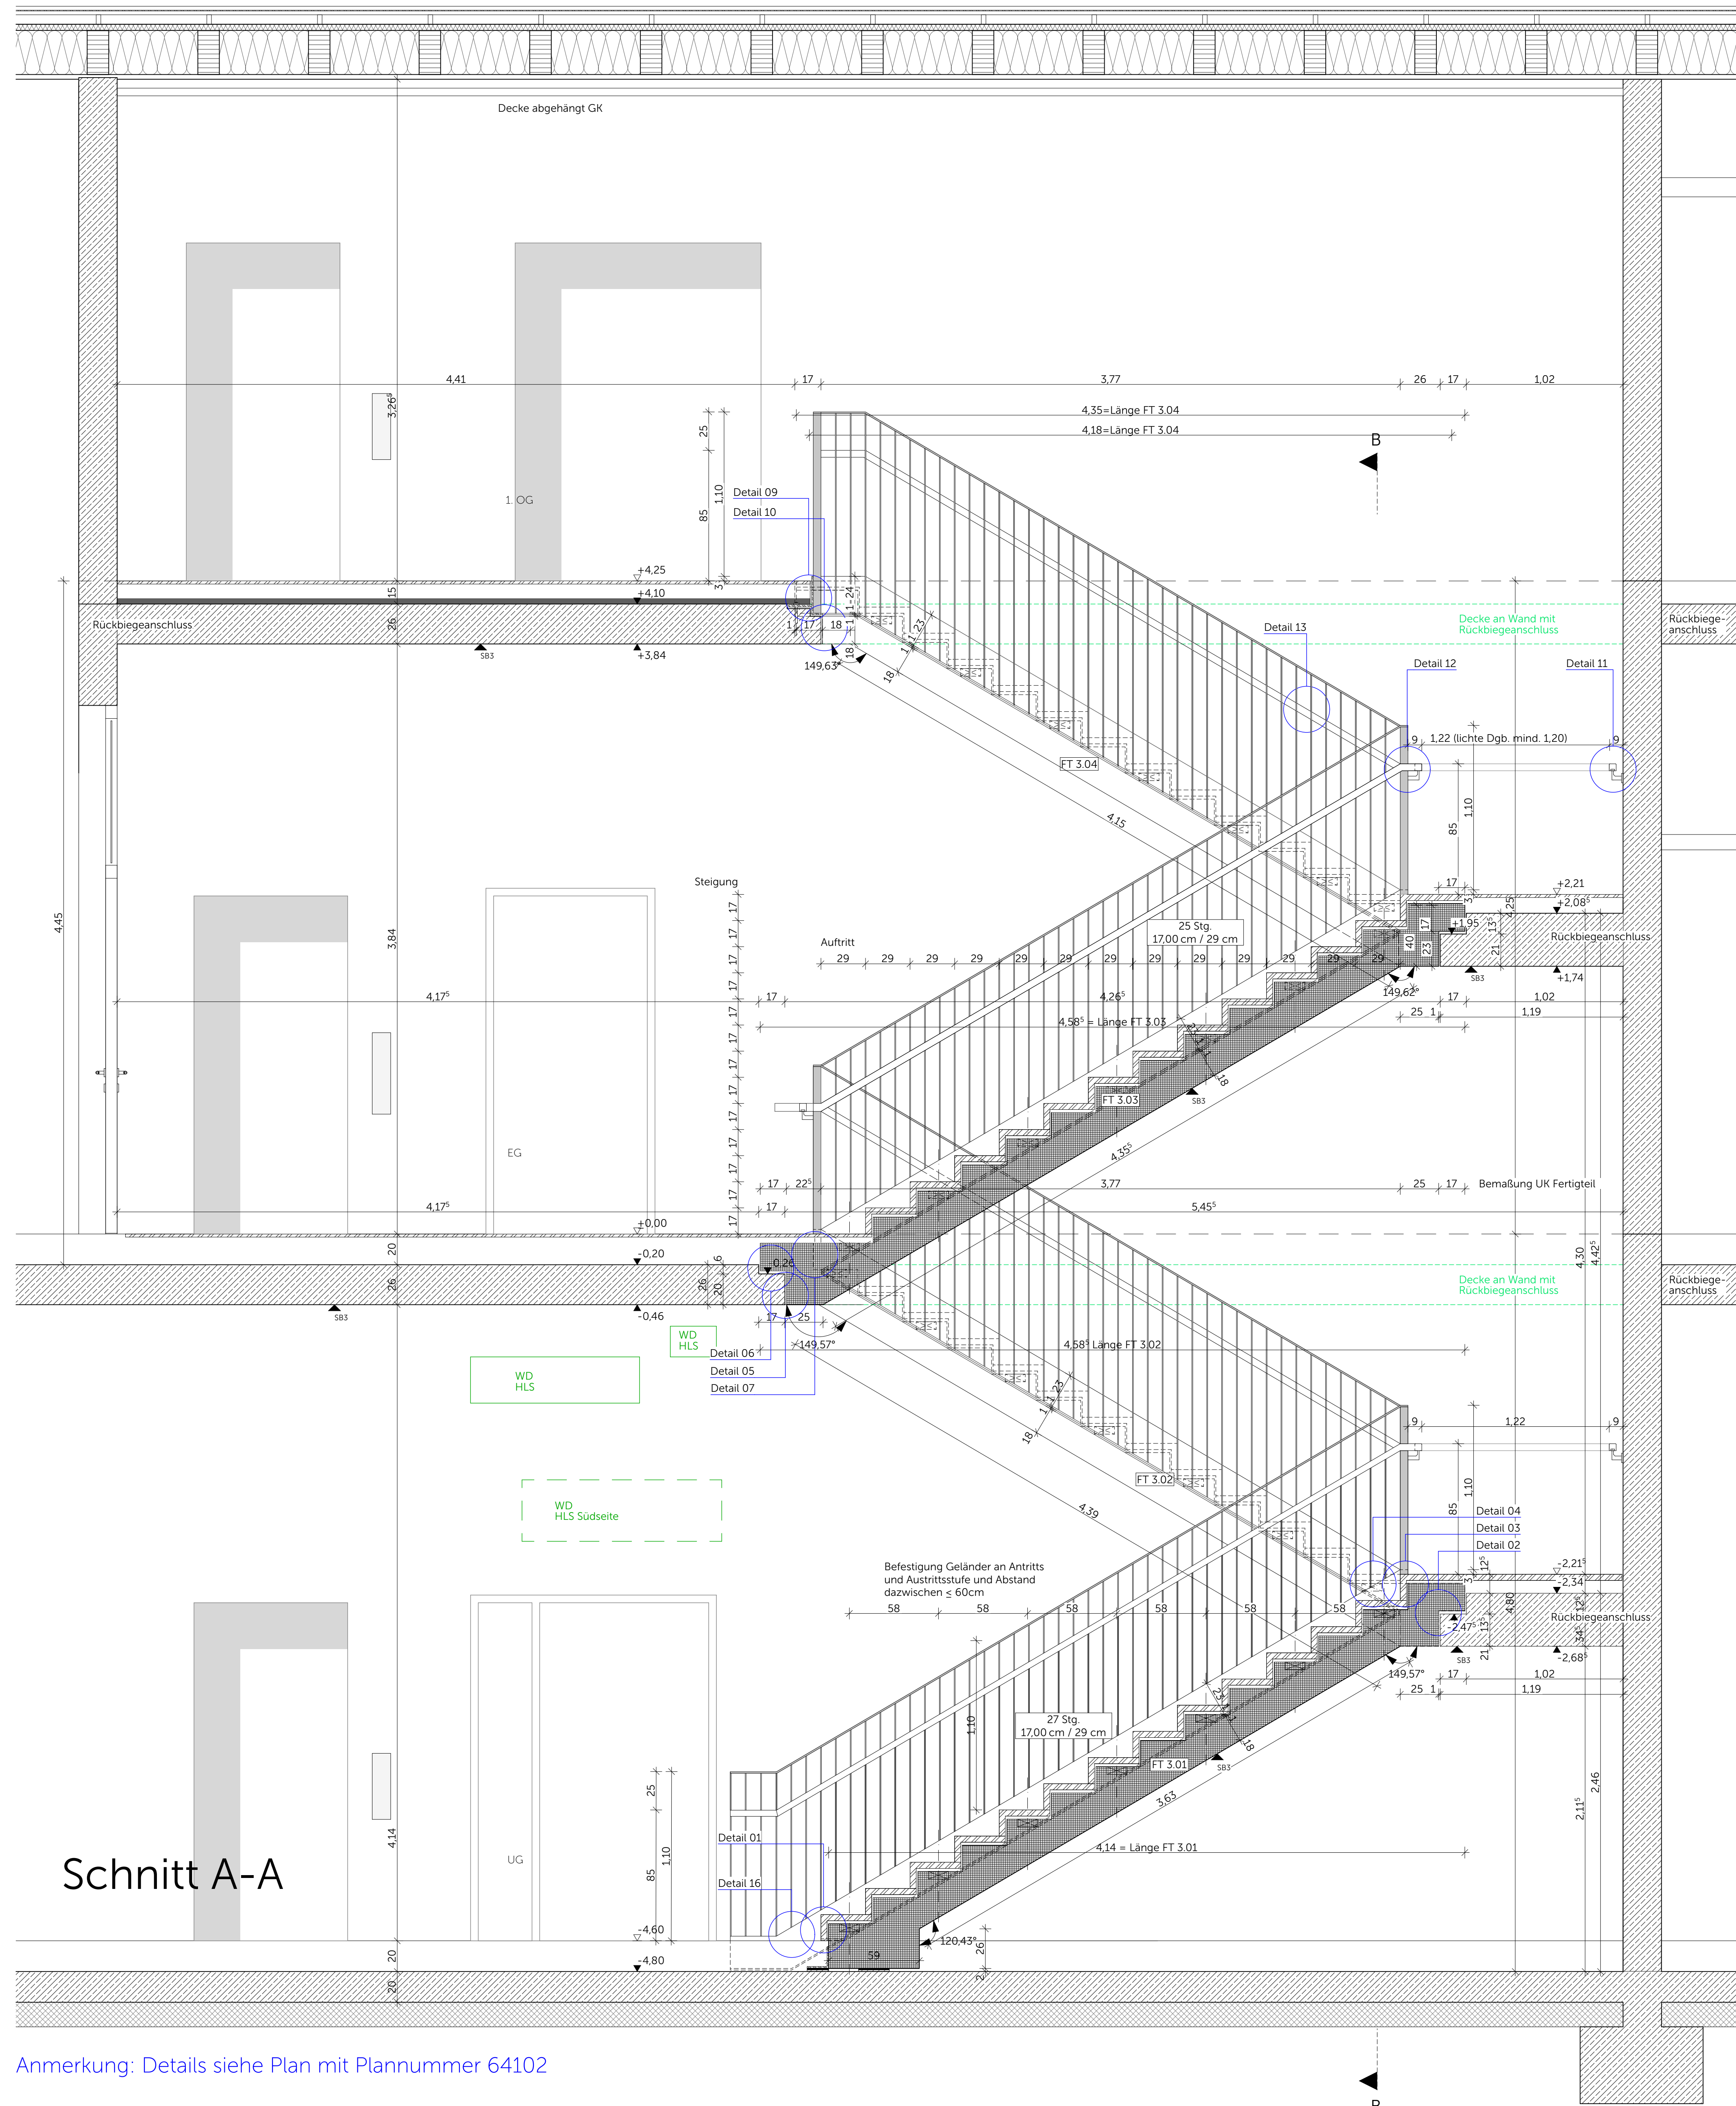

Schnitt A-A

SCHNITT A-A

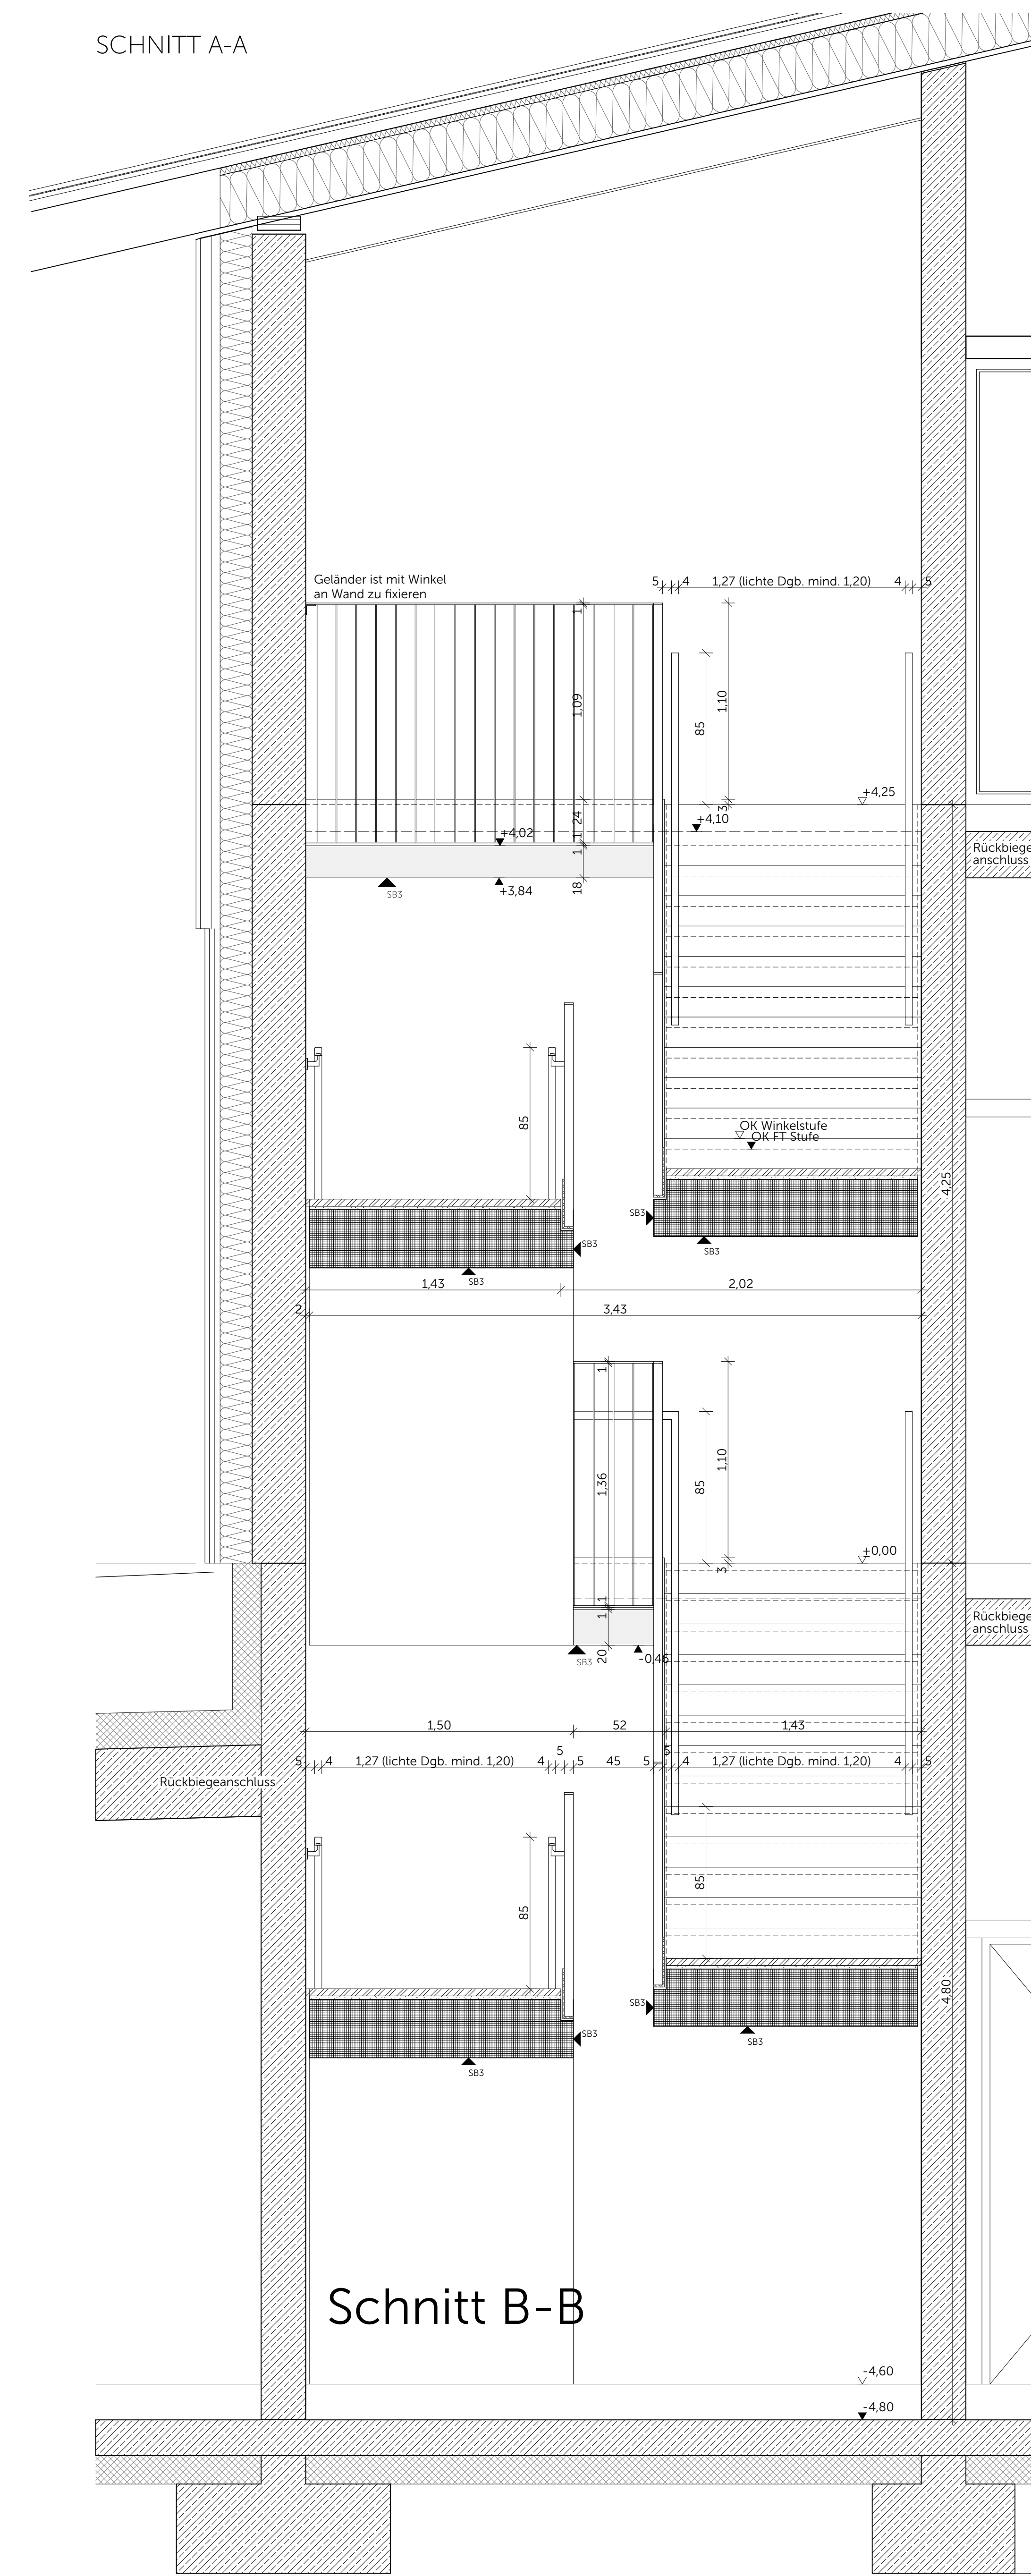

Schnitt B-B

Anmerkung: Details siehe Plan mit Plannummer 64102