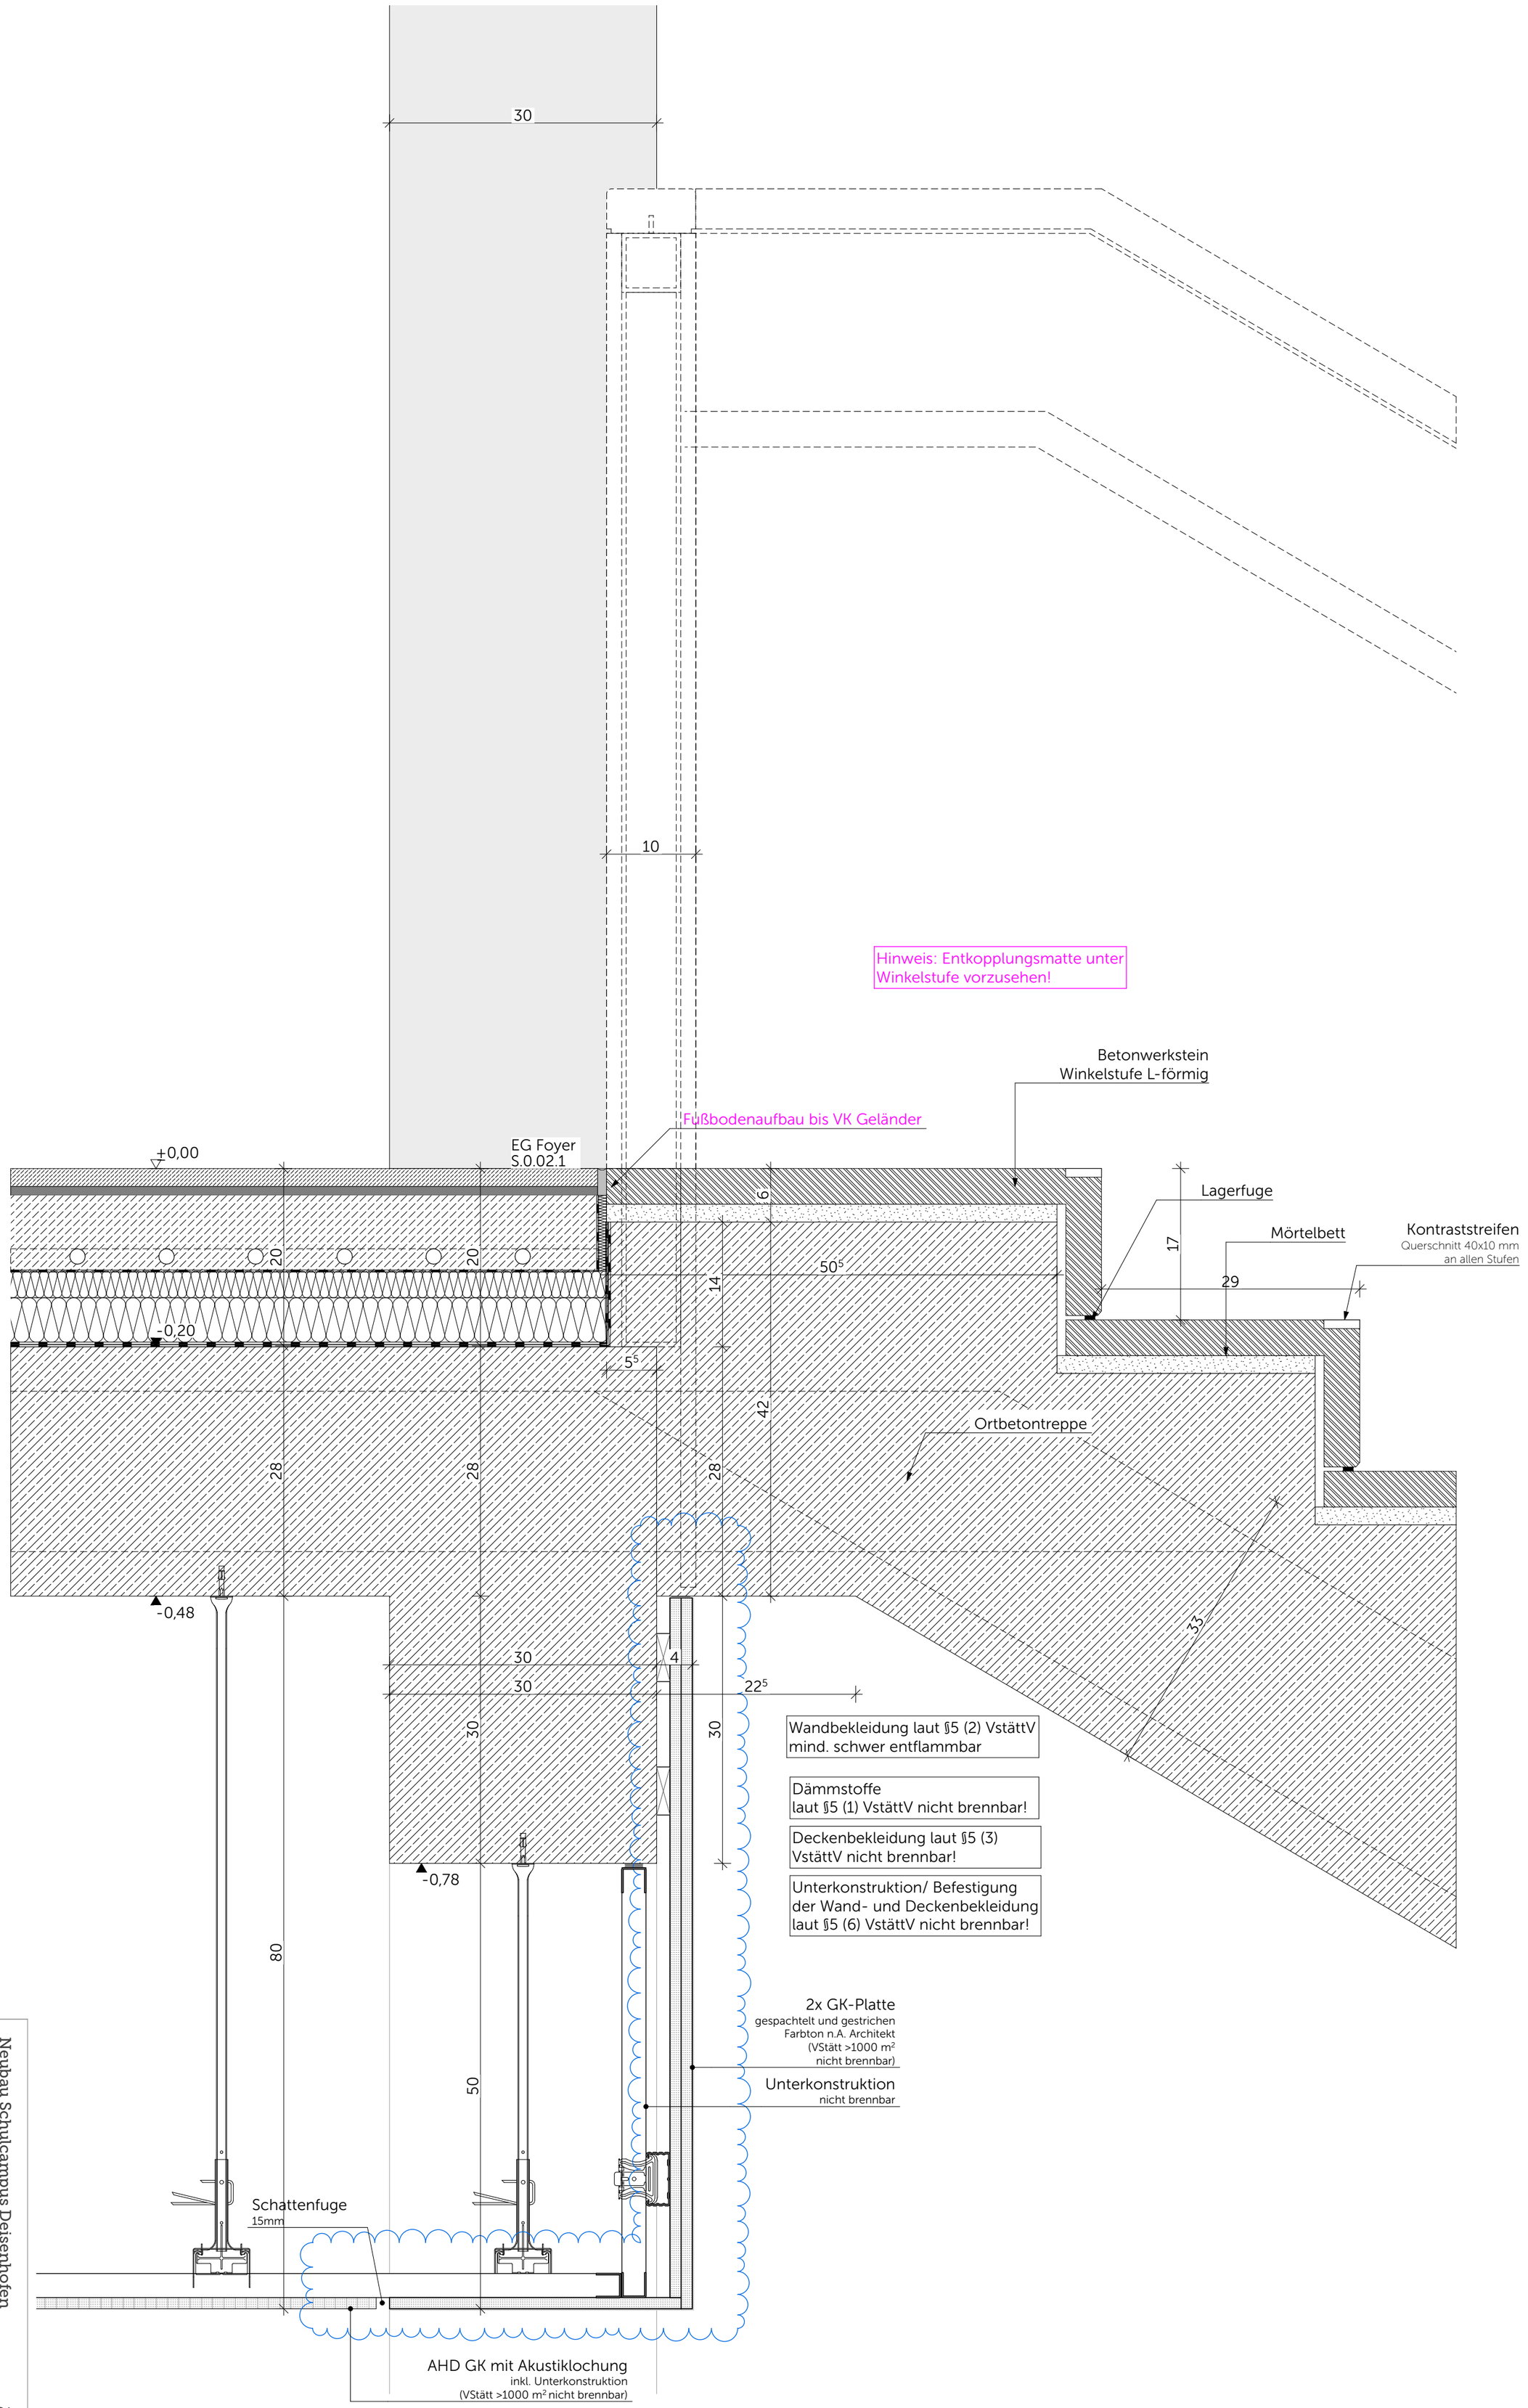

Neubau Schulcampus Deisenhofen

Bauherr: ZV staatl. weiterf. Schulen im Süden des LK München

SCD_XXXXSX_ARC_H&R_5_DT_TR_63022_0_F_01_

MZW-Halle Foyertreppe Austritt 1.OG

24.04.26

1:5

Detail 02

Plangröße: A2, 420 x 59