




Wandansicht A, Umkleide M.0.171

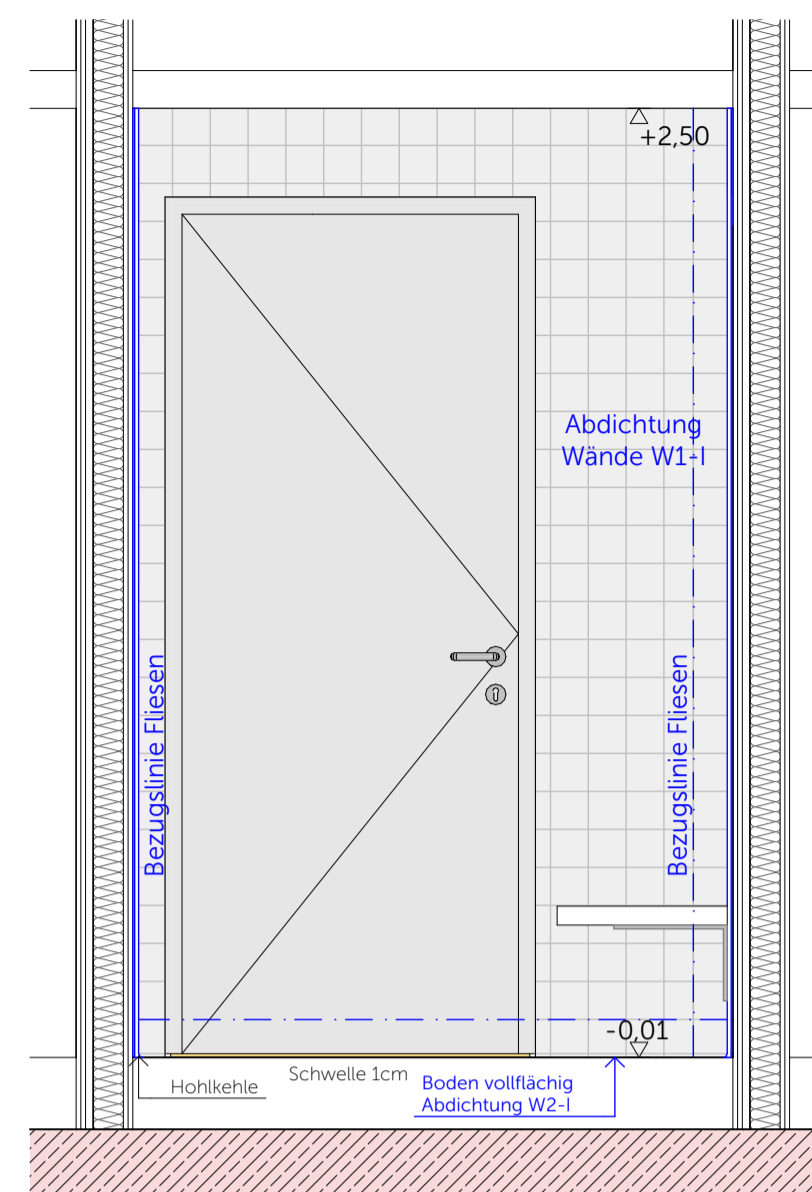


Wandansicht A, Dusche M.0.173

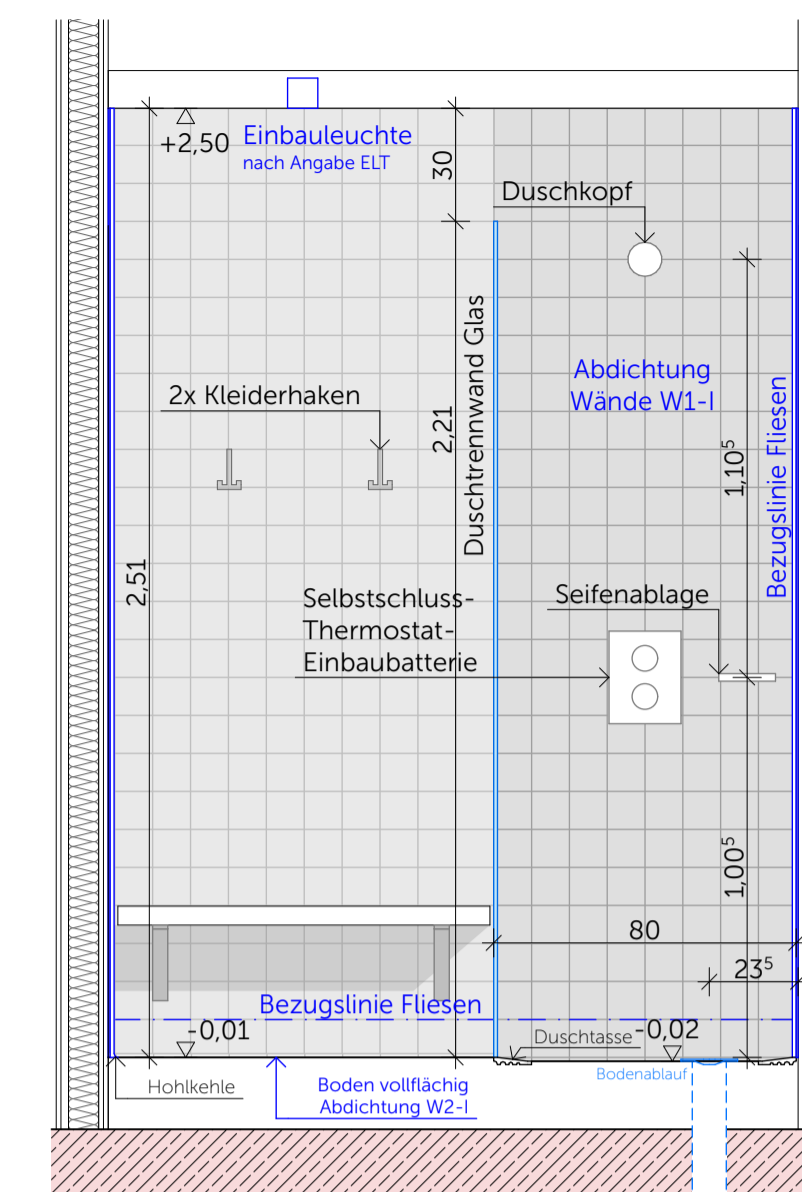


Wandansicht B, Dusche M.0.173

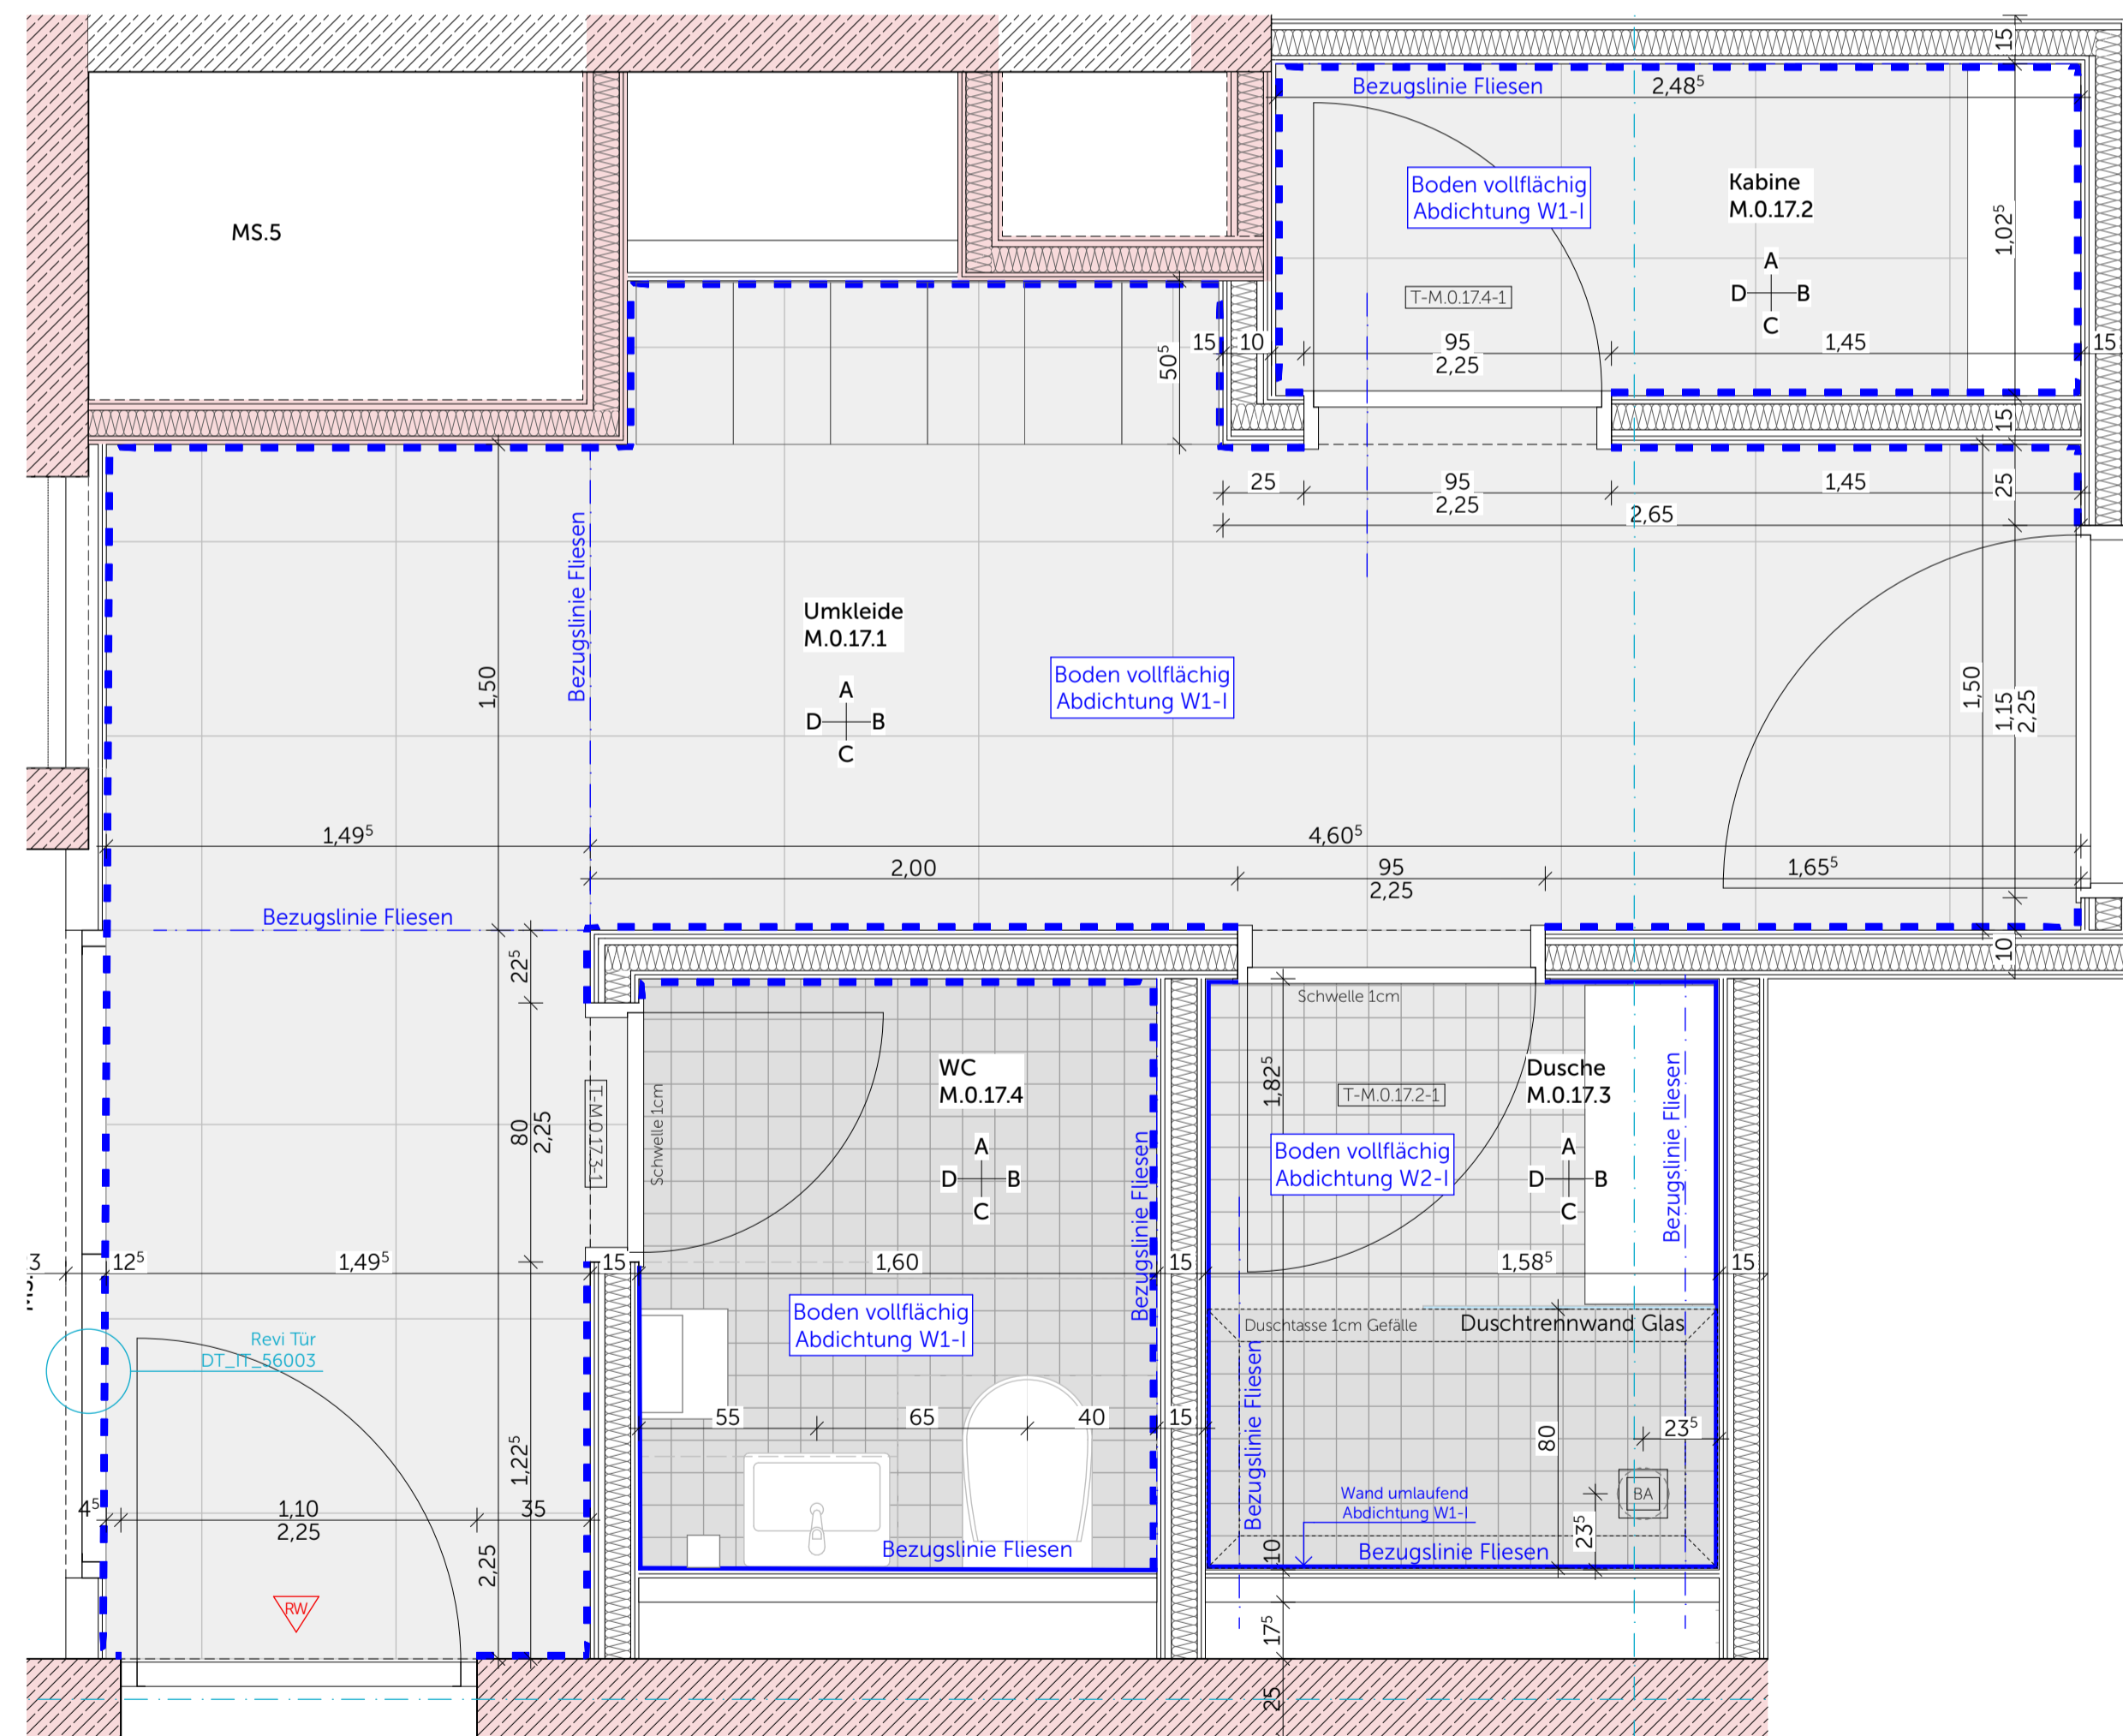


Grundriss Umkleide M.0.171 / Kabine M.0.172 / Dusche M.0.173 / WC M.0.174

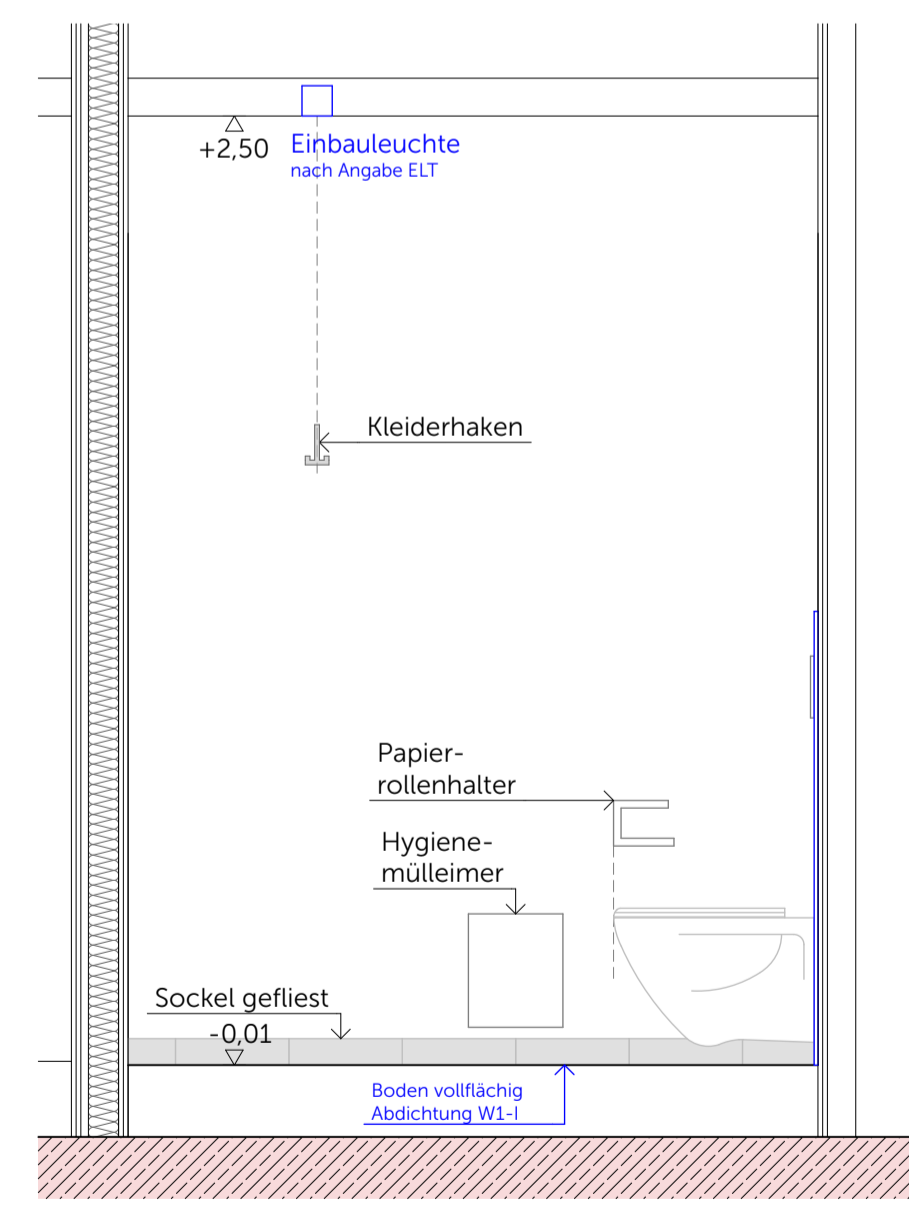

Wandansicht B, WC M.0.174

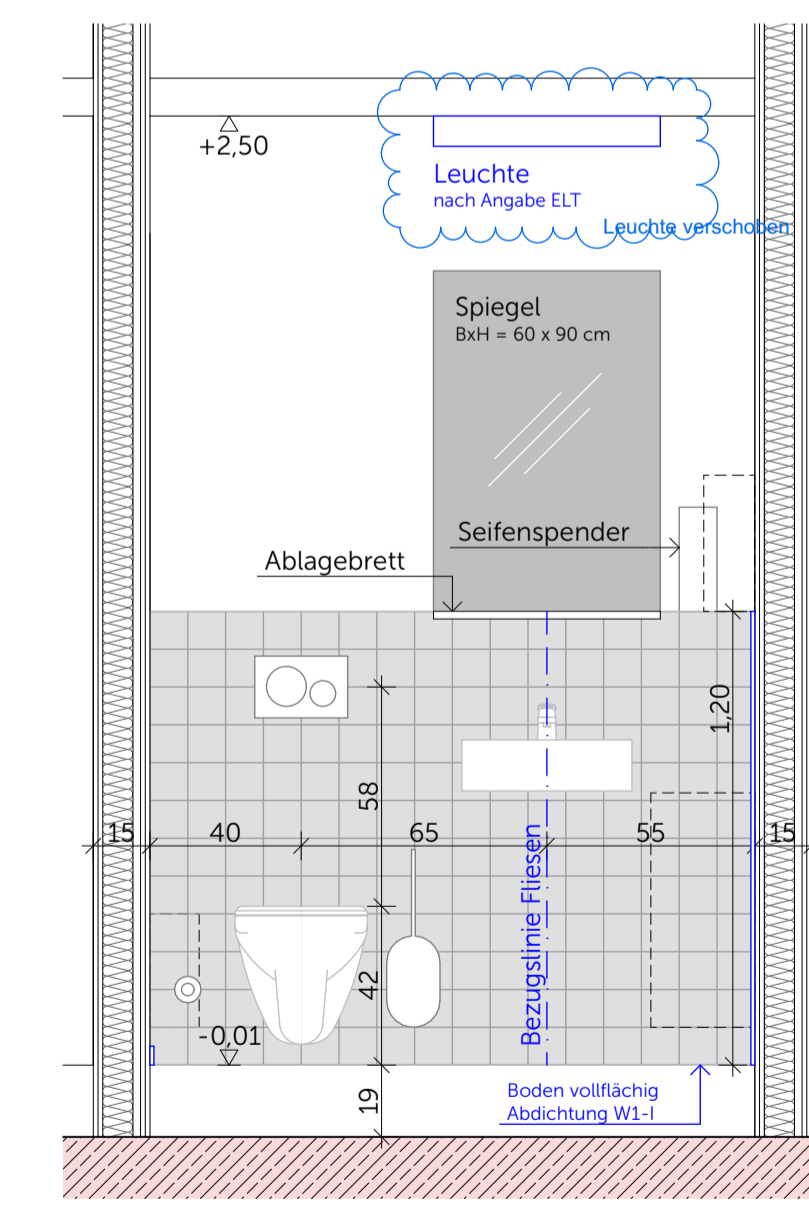

Wandansicht C, WC M.0.174

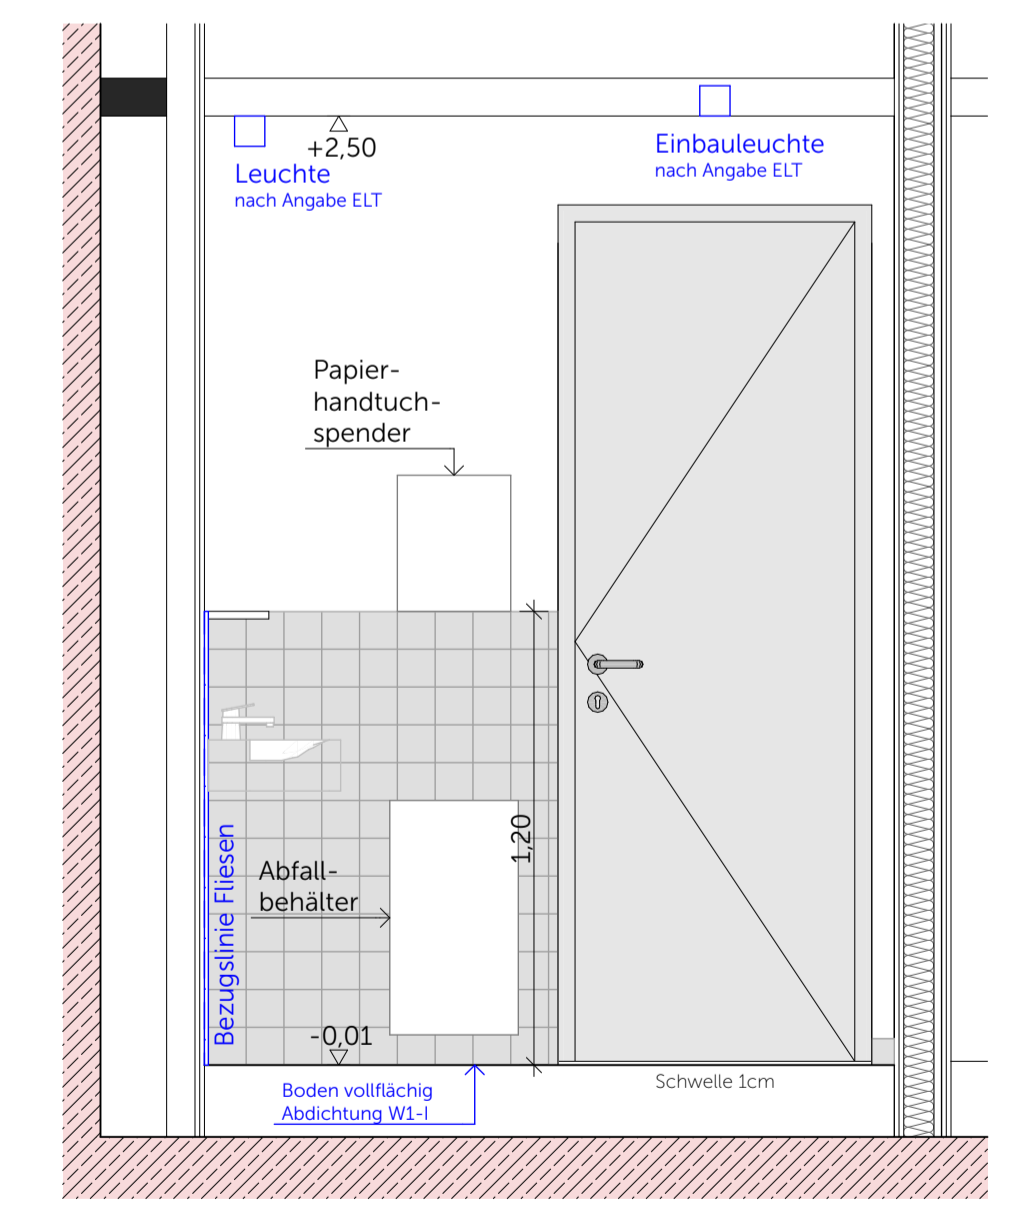

Wandansicht D, WC M.0.174


M.0.171 Umkleide, M.0.172 Kabine, M.0.173 Dusche, M.0.174 WC

Wassereinwirkungsklasse Boden Umkleide, Kabine, WC: W1-I
 Wassereinwirkungsklasse Wand gefliest, WC: W0-I
 Wassereinwirkungsklasse Boden Dusche: W2-I
 Wassereinwirkungsklasse Wand Dusche: W1-I

Fliesen Boden 60x60, R10, Farbtone nach Bemusterung
 Fliesen Boden 10x10, R10, Farbtone nach Bemusterung
 Fliesen Wand 10x10, Farbtone nach Bemusterung

Sockel Fliesen 7x60, wie Bodenfliese Umkleide, Kabine
 Sockel Fliesen ca. 6x30, wie Bodenfliese WC

sonstige Wandflächen gespachtelt, geschliffen und gestrichen
 mit wasserfestem Anstrich, Farbtone nach Angabe ARCH

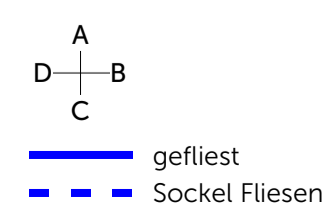

Neubau Schulcampus Deisenhofen 24.04.26
 Bauherr: ZV staatl. weiterf. Schulen im 20
 Süden des LK München
 SCD_XXXMXX_ARC_H6R_5_DT_WA_RU_0_V_00_00
 Fliesenspiegel Umkleidebereich