



Anschluss Mensa 1. Obergeschoss

 

Mehrzweckhalle

Anschluss MZW-Halle 1. Obergeschoss B

Grundriss oberste Fensterebene im Dachversatz

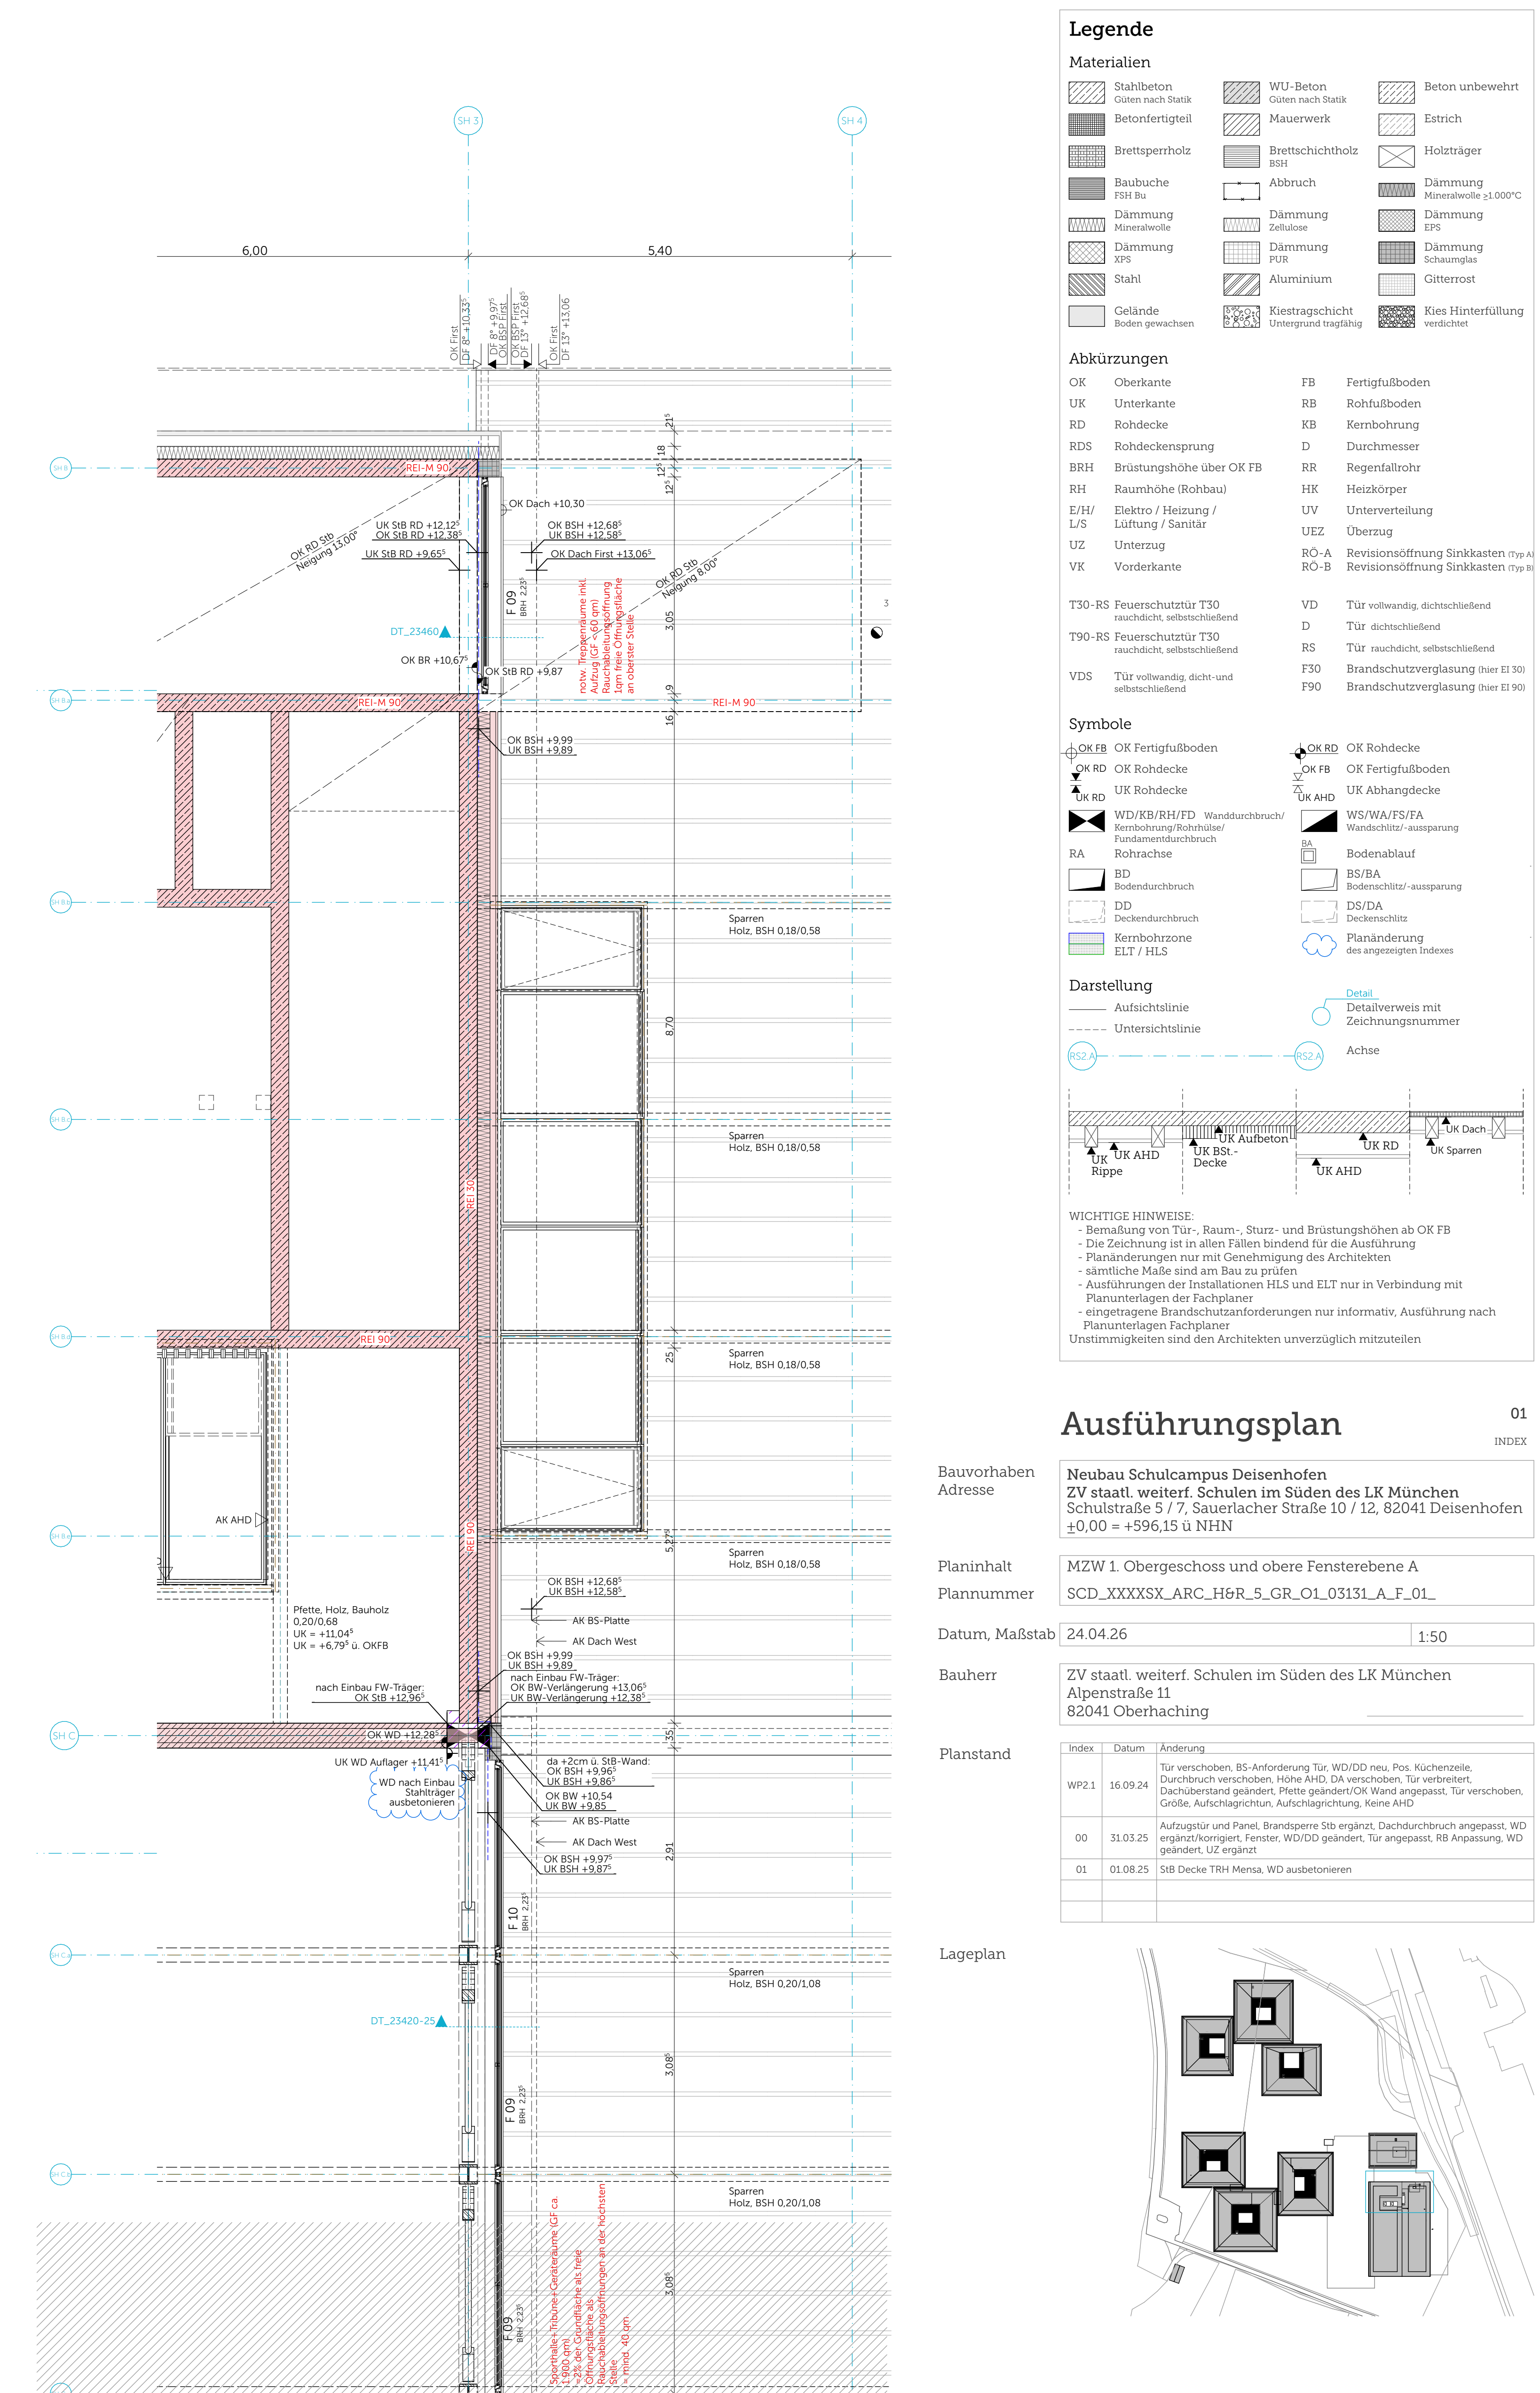

Legende

	Stahlbeton		WU-Beton		Beton unbewehrt

Abkürzungen

OK	Oberkante	FB	Fertigfußboden

Symbole

	OK FB	OK Rohdecke

Darstellung

	Achse

WICHTIGE HINWEISE:
 - Die Zeichnung ist in allen Fällen bindend für die Ausführung
 - Planänderungen nur mit Genehmigung des Architekten
 - sämtliche Maße sind am Bau zu prüfen
 - Ausführungen des Installateurs MZ und ELT nur in Verbindung mit
 - Planunterlagen der Fachplaner
 - Eintragung von Brandschutzanforderungen nur informativ, Ausführung nach
 - Planunterlagen Fachplaner

Ausführungsplan

Bauvorhaben	Neubau Schulcampus Deisenhofen		
Adresse	ZV staatl. weiter. Schulen im Süden des LK München Schulstraße 5 / 7, Sauerlacher Straße 10 / 12, 82041 Deisenhofen ±0.00 = +596.15 ü NNH		
Planinhalt	MZW 1. Obergeschoss und obere Fensterebene A		
Plannummer	SCD_XXXXXX_ARC_HSR_5_GR_01_03131_A_F_01		
Datum, Maßstab	24.04.26 1:50		
Bauherr	ZV staatl. weiter. Schulen im Süden des LK München Alpenstraße 11 82041 Oberhaching		
Planstand	Index Datum Änderung		
Index	01 01.08.25	Änderung	Stb Decke TBH Mensa, WD ausblenden

Lageplan

