


Grundriss oberste Fensterebene im Dachversatz

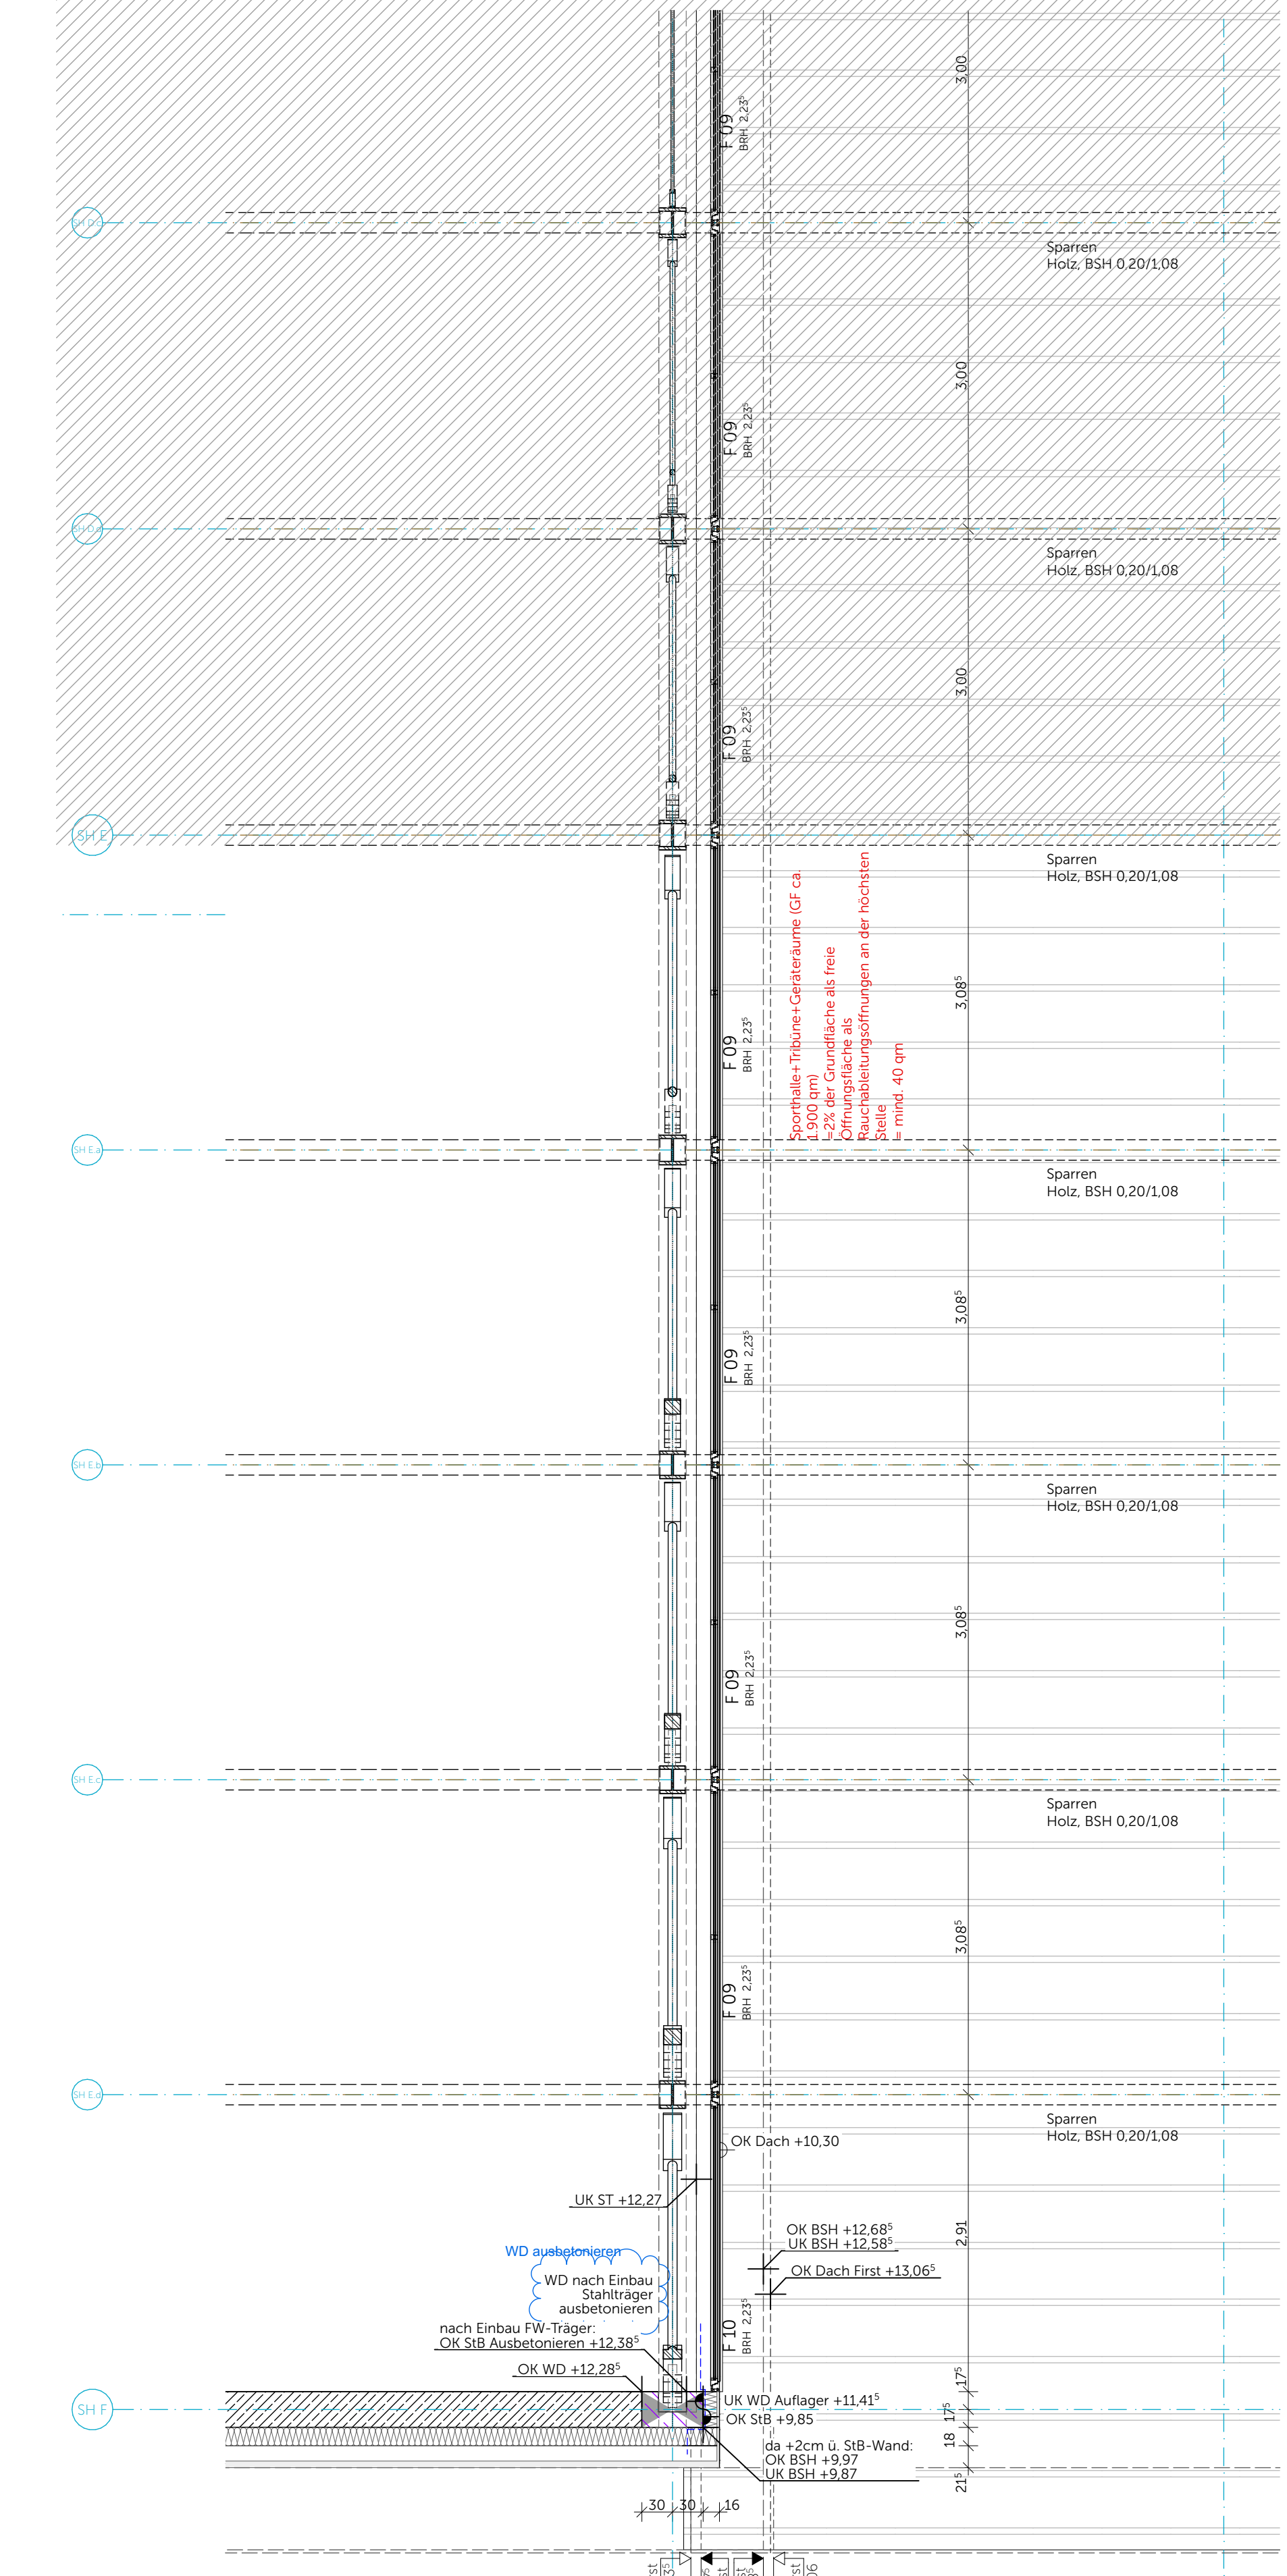

Legende

Materialien		
Stahlbeton	WU-Beton	Beton unbewehrt
Betonfertigteil	Mauwerk	Estrich
Brettsperholz	Brettschichtholz	Holzträger
Bauholz	Abbruch	Holzbohle 100x100
Dämmung	Dämmung	Dämmung
Dämmung	Dämmung	Dämmung
Dämmung	Dämmung	Dämmung
Stahl	Aluminium	Gitterrost
Gelände	Kies	Kies
Boden	Kies	Kies

Abkürzungen			
OK	Oberkante	FB	Fertigfußboden
UK	Unterkante	RB	Rohfußboden
RD	Rohdecke	KB	Kerndämmung
RS	Brandschutzwand	D	Druckmasse
BBH	Brusthöhe über OK FB	RR	Regentrinne
RH	Raumhöhe (Rohbau)	HX	Heißkleber
E/H	Elektr. / Heizung / Lüftung / Sanitär	UV	Unterverkleidung
UZ	Unterzug	UEZ	Überzug
VK	Vorderkante	RS-B	Revisionsöffnung (Stützkasten) mit Brandschutz
RS-B	Revisionsöffnung (Stützkasten) mit Brandschutz	RS-B	Revisionsöffnung (Stützkasten) mit Brandschutz
VD	Tür verwindend, links- und rechtsbetriebl.	VD	Tür verwindend, linksbetriebl.
TD	Tür durchschneidend	TD	Tür durchschneidend
RS	Tür rechtsbetriebl.	RS	Tür rechtsbetriebl.
F30	Brandschutzverglasung 30 min	F30	Brandschutzverglasung 30 min
F60	Brandschutzverglasung 60 min	F60	Brandschutzverglasung 60 min

Symbole			
OK FB	OK Fertigfußboden	OK RB	OK Rohdecke
UK RB	UK Rohdecke	UK FB	UK Fertigfußboden
OK AHD	OK Abhangende Wand	OK AHD	OK Abhangende Wand
OK AHD	OK Abhangende Wand	OK AHD	OK Abhangende Wand
Darstellung		
—	Achsenlinie	Detail
—	Unterstrichlinie	Detailverweis mit Zeichnungsnummer
—	Achse	Detail
—	Achse	Detail
WICHTIGE HINWEISE:
 Bemessung von Tür-, Baum-, Sturz- und Brüstungshöhen ab OK FB.
 Die Zeichnung ist in allen Fällen bindend für die Ausführung.
 Planänderungen nur mit Genehmigung des Architekten.
 sämtliche Maße sind am Bau zu prüfen.
 Ausführungen des Installateurs (ELT) sind nur in Verbindung mit
 Planunterlagen der Fachplaner
 einseitigen Brandschutzänderungen nur informativ, Ausführung nach
 Planunterlagen Fachplaner
 Umformungen sind den Architekten vorzulegen

Ausführungsplan

Bauvorhaben	Neubau Schulcampus Deisenhofen
Adresse	ZV staatl. weiterf. Schulen im Süden des LK München Schulstraße 5 / 7, Sauerlacher Straße 10 / 12, 82041 Deisenhofen ±0.00 = +596,15 ü NNH
Planinhalt	MZW 1. Obergeschoss und obere Fensterebene C
Plannummer	SCD_XXXXX_ARC_HSR_S_GR_01_03133_C_F_01
Datum, Maßstab	24.04.26 1:50
Bauherr	ZV staatl. weiterf. Schulen im Süden des LK München Alpenstraße 11 82041 Oberhaching
Planstand	Index Datum Änderung WP1 30.10.23 WP2 03.09.24 Statistisches System WP1 16.09.24 00 11.03.25 Deckenbruch angepasst, Karofel angepasst, Angaben Schnittzeichnungen 01 01.08.25 WD ausbetonieren

