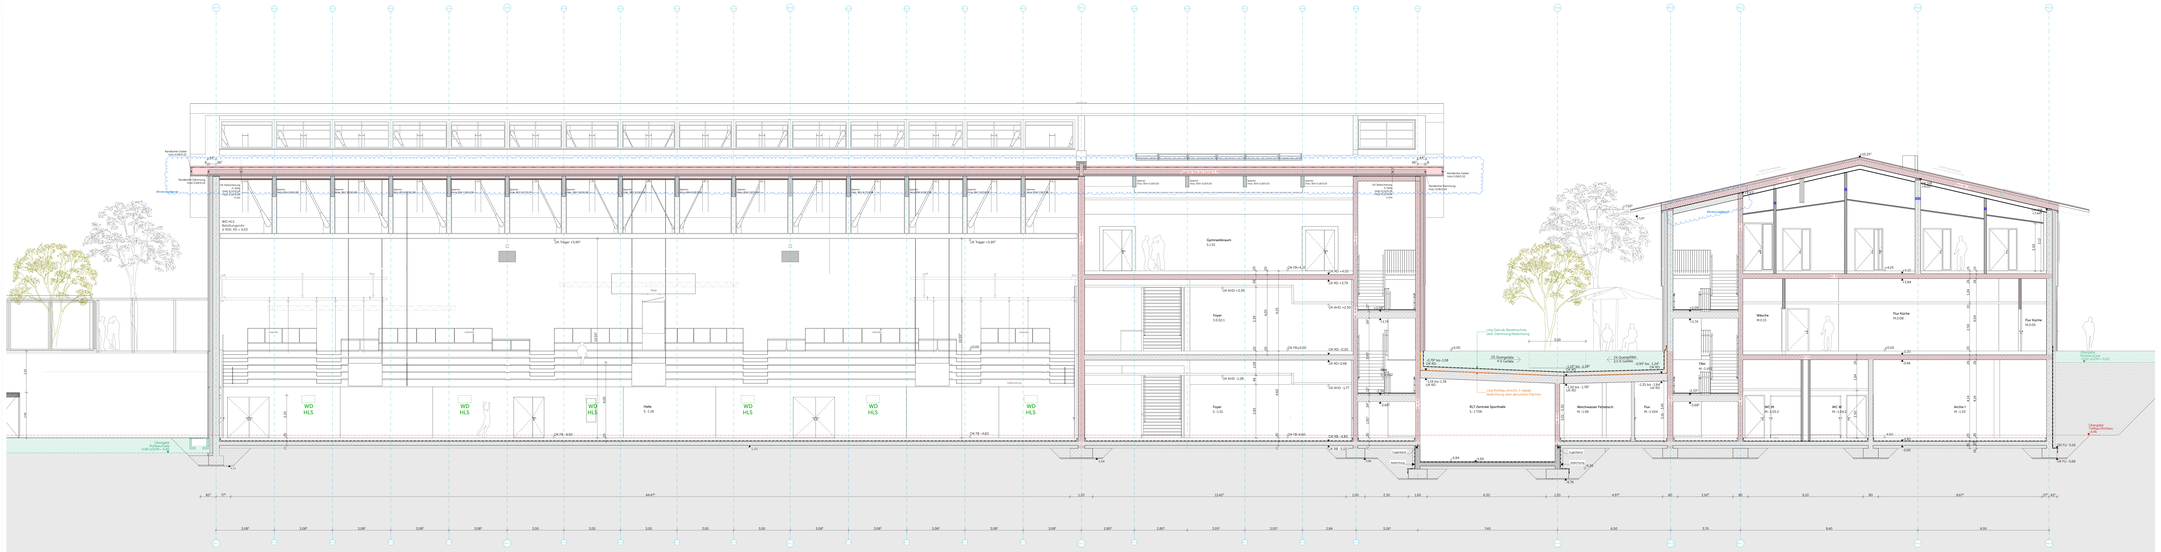
Gymnastikraum
5.116
Foyer
5.010.1
Foyer
5.106
Halle
5.108
RLT Zentrale Sporthalle
N.1.106
Wechselwasser Fahrlehrer
N.1.08
Flur
N.1.04
N.2.03
Flur Küche
N.2.02
Flur Küche
N.2.01
WC DA
N.2.04.2
WC BE
N.2.04.1
Archiv 1
N.1.02
WD HLS
