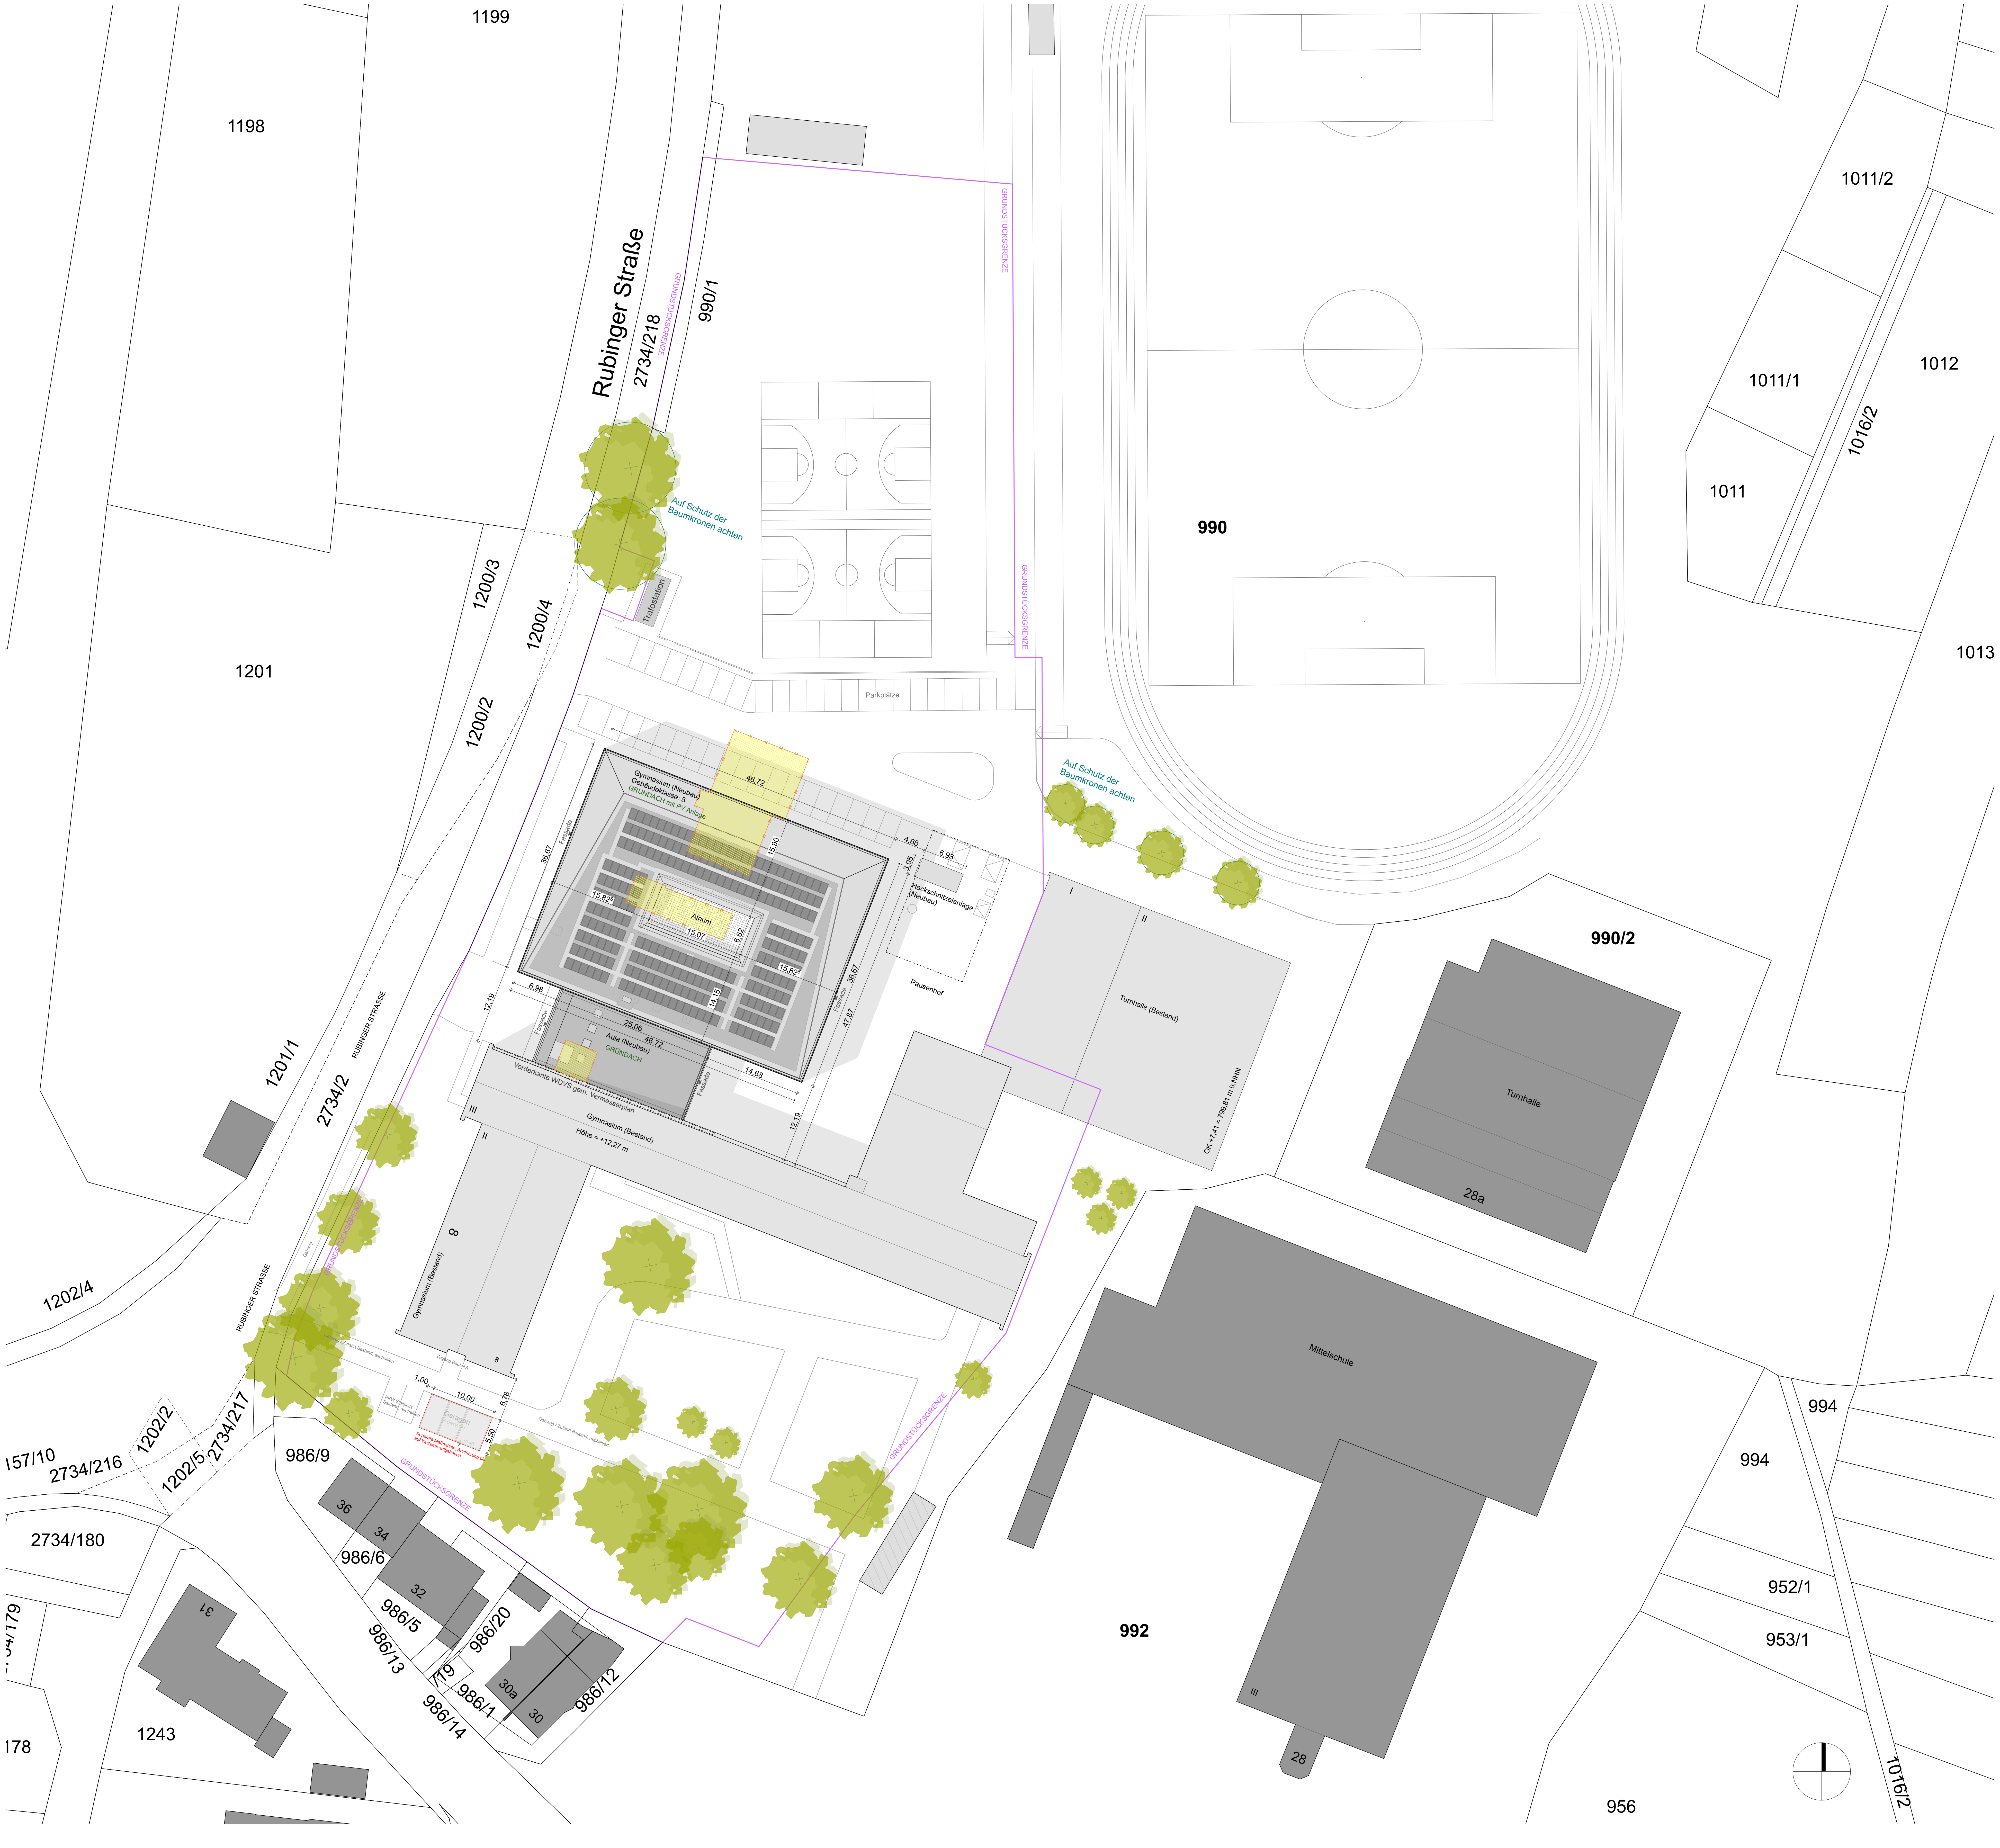

LEGENDE

(violette Linie)	ZUKÜNFTIGE GRUNDSTÜCKSGRENZE bisher nicht im Kataster eingemessen, erfolgt nach Fertigstellung
(Linie)	FLURSTÜCKGRENZE
(gelb, gekreuzt)	UMRISS ABZUBRECHENDER BESTAND
(dunkelgrau)	GEPLANTE NEUE GEBÄUDE
(hellgrau)	BESTEHENDE GEBÄUDE

Index	Datum	Gez.	Änderung

6	ARC	LG	XX	XX	0001	00	F
Leistungsphasen	Planer	Inhalt	Baukörper	Geschoss	Nummer	Index	Status

Lageplan	W1	ROHBAUPHASE OHNE AUSSPARUNGEN	1:500
	W2	ROHBAUPHASE MIT AUSSPARUNGEN	Maßstab
Planinhalt	W3	AUSBAUPHASE	

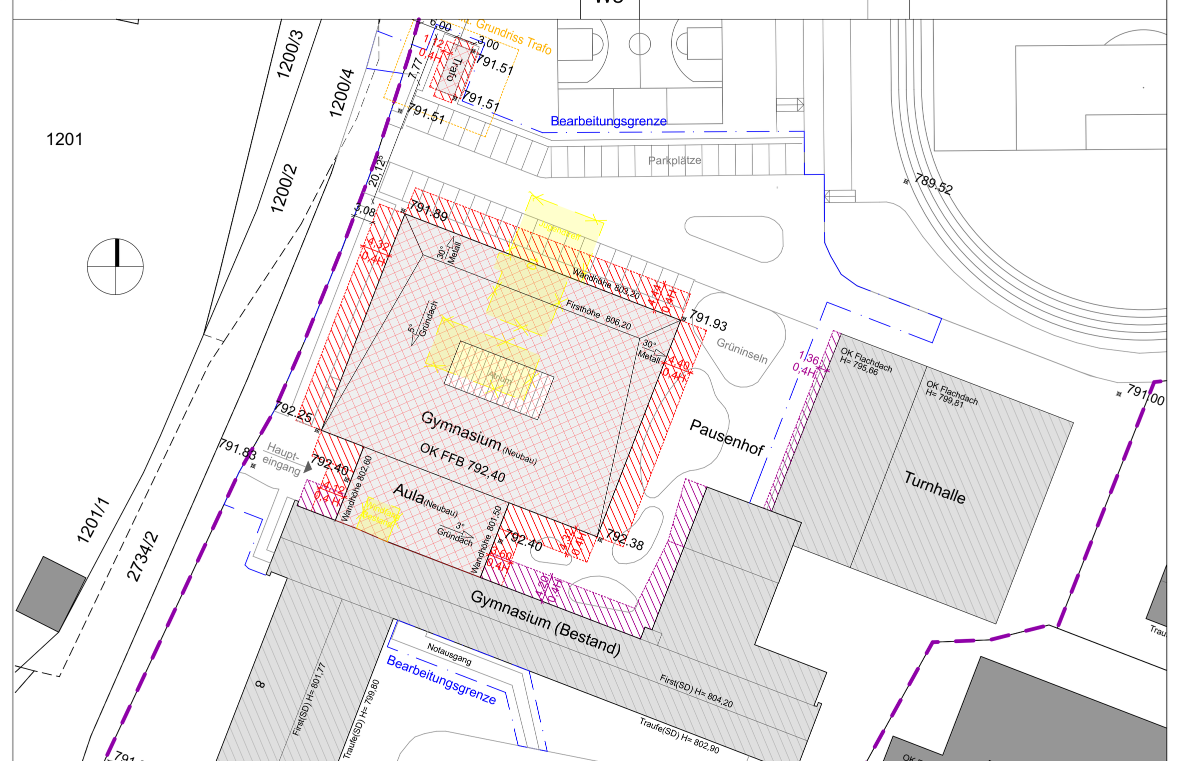

Bauvorhaben:	**Gertrud-von-le-Fort Gymnasium - Oberstdorf** **Erweiterung Gymnasium und Neubau Dreifeldsporthalle** Rubingerstrasse 8, 87561 Oberstdorf Flur Nr. 990
Bauherr:	**Landkreis Oberallgäu** Oberallgäuer Platz 2 87527 Sonthofen Tel.: +49 8321 612-0
Planung:	

Sämtliche Masse sind am Bau vom Auftragnehmer zu nehmen und prüfen. Für Massfehler haftet der Auftragnehmer! Bei der Planung und Bauausführung sind folgende Unterlagen zu beachten: Statikpläne, Schalplänen, Fachgewerkspläne, Brandschutz- und Schallschutzgutachten, Architektenpläne und -Details, Firmenzeichnungen!.

Planinhalt	Phase **Ausschreibungsplan**	Freigabe	Datum Freigabe	Geprüft	Datum Prüfung
± 0,00 = **+792,40 üNHN**	Datum **05.05.26**	Maßstab **1:500**	Format **841 x 594**	Gezeichnet	Projektleiter