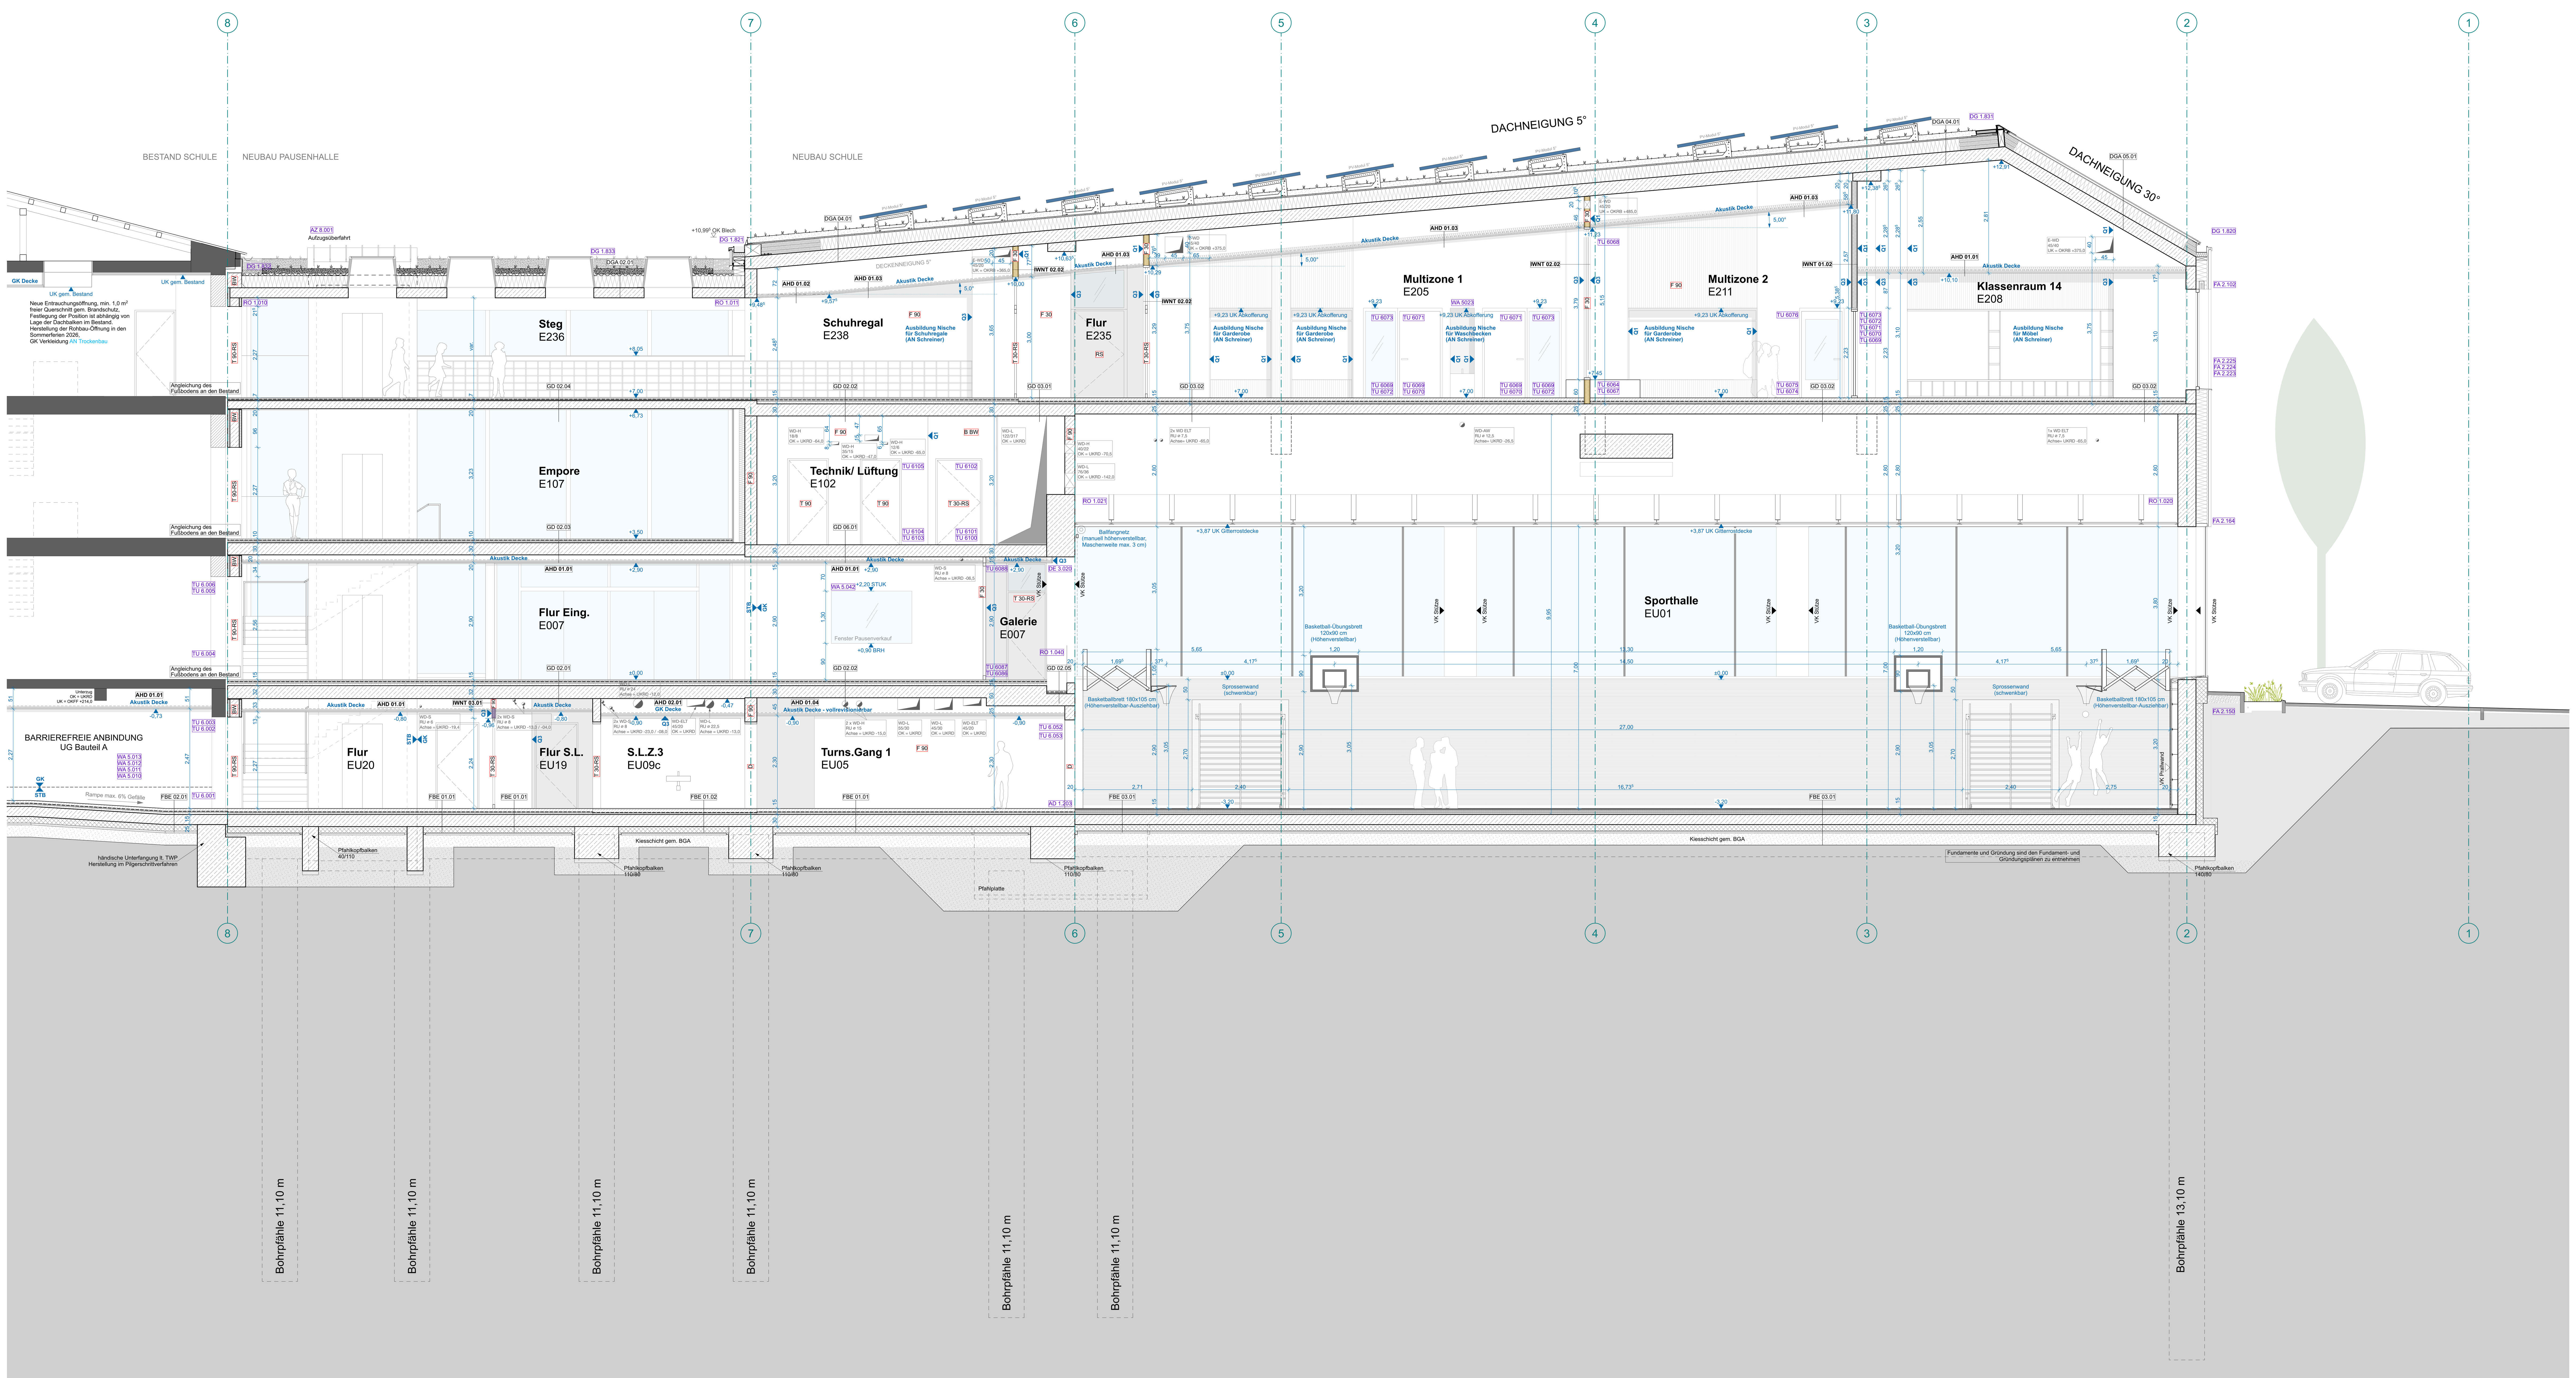


**Sämtliche Einbauteile gem. Angaben Fachplanung/Bauleitung HLS.**

## Hinweise

Der vorliegende Ausführungsplan bildet diverse Planungsgewerke nur nachrichtlich ab. Die Bauausführung erfordert das Einbeziehen sowohl der zugehörigen Detail- und Ausbauplanungen als auch weiterer Plangrundlagen der Fachplaner TGA, TWP, Brandschutz, Bauphysik, Schallschutz u.a sowie den zugehörigen Ausführungsbeschrieben der Leistungsverzeichnisse.

Für CAD gilt: Alle unvermaßten Bauteile sind informativ und vorbehaltlich der weiteren Werkplanung.

Sämtliche Ausführungspläne gelten nur zusammen mit den geprüften Schal- und Bewehrungsplänen der Tragwerksplaner sowie den übergeordneten Festlegungen der Statik zur Ausführung (bohrfreie Zonen u.a.).

Einbauteile sind den Schal- und Detailplänen der Tragwerksplaner, den Einlageplänen der technischen Installationen sowie den entsprechenden Baudispositions- und Montageplänen der Hersteller von Lift-, Fassaden-, Entrauchungs- und aller weiteren Komplettsysteme zu entnehmen.

Für technische Installationen gelten jeweils die Fachplanerpläne der Anlagen-, Lüftungs-, Sanitär -, Elektroplanung und weiterer Untergewerke.

Sämtliche Maße sind vom Unternehmer am Bau zu prüfen. Die ausführende Firma ist für die Konstruktion der Ausführung und die Prüfung sämtlicher Maße eigenverantwortlich. Festgestellte Differenzen sind unverzüglich der Bauleitung mitzuteilen und unter Einbezug aller zuständigen Gewerke zu klären. Sämtliche Betonarbeiten sind wenn nicht anders vermerkt scharfkantig (nicht gefast) auszuführen. Wenn nicht anders angegeben gilt die im Vertrag angegebene Schalungsqualität. Die Ausführung von sämtlichen konstruktiven Bauelementen erfolgt nach statischer Erfordernis. Den Nachweis darüber hat die ausführende Firma zu erbringen.

Türöffnungen sind auf definitive Rohbauöffnungen vermaßt, bei Trockenbau auf Lage Trockenbauständer. Alle Türen sind von OK Fertigboden Schwelle bis UK Rohbau bzw. Trockenbau Türsturz angegeben. Den Planunterlagen übergeordnet sind die Festlegungen der Türliste zu jeder einzelnen Tür/ Tor. Fensteröffnungen sind auf definitive Rohbauöffnungen vermasst. Alle Brüstungen der Fenster sind von OKFB des jeweiligen Raumes bis OKRB Brüstung angegeben.

Dieser Plan gilt nur in Verbindung mit den statischen Konstruktionsplänen und sämtlichen Detailplänen des Architekten und der Fachingenieure.

Es ist von den ausführenden Firmen darauf zu achten, dass keine Kältebrücken entstehen. Weiters ist darauf zu achten, dass bei innenliegenden Dämmungen die Dampfsperren dicht zu verlegen sind oder Foamglas als Dämmmaterial zu verwenden ist.

* Sämtliche Kernbohrungen/Durchbrüche in tragenden Bauteilen sind nur nach Abstimmung und Freigabe Fachplaner Tragwerk und TGA zu erstellen.

## Materialangaben

Trockenbau GKB | Trockenbau GKBI | Oberflächengüte
Trockenbau F90 | Trockenbau B BW | Wandverstärkung
Trockenbau F30 | Trockenbau GKFI

Bestand | Stahlbeton | Hartschaumdämmung
Abriss | Betonfertigteil | Mineralfaserdämmung
Wände Ausbau | Mauerwerk

## Aussparungen

BD / BDD Bodendurchbruch | BA Bodenaussparung | DD Deckendurchbruch
WD Wanddurchbruch | WA Wandaussparung | DA Deckenaussparung
BD / BDD Bodendurchbruch | BDF Bodendurchführung | DD Deckendurchbruch

## Zeichenerklärung

+7,80 Rohbau-Kote OKRB | Rohdecken-versprung | Rohdecken-vorderkante | Rohbau-Kote Schnitt
+7,85 Ausbau-Kote OKFFB | Fertigdecken-versprung | Fertigdecken-vorderkante | Ausbau-Kote Schnitt

**Raumstempel**

**Raumbezeichnung**

| | | |
|---|---|---|
| EU01 | ▽ -3,20 / ▼ -3,35 | OKFFB, OKRB / Raumnummer |
| GF: | 1.215,00 m² | Nettoraumfläche |
| BA: | Linoleum | Bodenaufbau |
| D: | Gitterrost | Deckenoberfläche |
| RH: | 7,000 m | lichte Raumhöhe |

**Detailnummer**

TU 6.000
Gewerke-nr.. Detail-nr.

**Türstempel**

Raumnummer, Geschoss, Türnummer, Brandschutz-Anforderung, Türart
0.27.1 HB vds

**Detailschnitt**

DE 2
Hinweis Detailschnitt

## Abkürzungen

| | | | | | |
|---|---|---|---|---|---|
| A | Anstrich | ES | Estrich schwimmend | PU | Polyurethan |
| AD | Abgehängte Decke | ET | Estrich auf Trennlage | PW | Prallwand |
| AH | Acrylharz | FES | Flächenelastischer Sportboden | RB | Rohboden |
| AKD | Akustikdecke | FFB | Fertigfußboden | RH | Raumhöhe |
| ANL | Anstrich nach Liste | FL | Fliesen | ROK | Rohdeckenoberkante |
| AOB | Anstrich oelbindend | FOK | Fertigbodenoberkante | RUK | Rohdeckenunterkante |
| AP | Akustikputz | FUK | Fertigbodenunterkante | RWA | Rauchwärmeabzug |
| ASB | Anstrich staubbindend | GF | Glasfassade | RR | Regenrohr |
| B | Bodenbelag | GK | Gipskarton | REV | Revisionsöffnung |
| BA | Bodenaufbau | GKS | GK m. Schallschutzeinl. | SB | Sichtbeton |
| BFT | Betonfertigteil | GKBI | GK Feuchtraum | SM | Sauberlaufmatte |
| BE | Beschichtung | GKF | GK Feuerschutzplatten | SP | Spachtelung |
| BOS | Brandschott / Boden | GR | Gitterrost | STB | Stahlbeton |
| BP | Betonplatten | GU | Gußasphalt | STH | Sturzhöhe |
| BW | Betonwerkstein | HV | Hauptverteilung | STG | Steigung |
| BRH | Brüstungshöhe | HK | Heizkörper | TH | Treppenhaus |
| BS | Bodenschott | HW | Holzwerkstoff | UEZ | Überzug |
| BSK | Brandschutzklappe | K | Kautschukbelag | UK | Unterkante |
| BSP | Bodensprung | KB | Kiesbett | UZ | Unterzug |
| DP | Dämmputz | L | Linoleum | UV | Unterverteilung |
| DF | Dehnfuge | LH | Lichte Höhe | VE | Verbundestrich |
| DK | Deckenknick | MP | Metallpaneel | VHF | Vorgehängte hinterlüftete Fassade |
| DES | Deckenschott | NA | Notausgang | VK | Vorderkante |
| DS | Detailschnitt | NAST | Notausstieg | WDG | Wärmedämmung |
| DSP | Deckensprung | OK | Oberkante | WS | Wandschlitz |
| EBE | Epoxidharzbeschichtung | P | Putz | | |

| Index | Datum | Gez. | Änderung |
|---|---|---|---|

| 6 | ARC | SN | XX | XX | 0700 | 00 | F |
|---|---|---|---|---|---|---|---|
| Leistungsphasen | Planer | Inhalt | Baukörper | Geschoss | Nummer | Index | Status |

Schnitt A-A Treppenhaus / Steg

Planinhalt

| | | |
|---|---|---|
| W1 | ROHBAUPHASE OHNE AUSSPARUNGEN | |
| W2 | ROHBAUPHASE MIT AUSSPARUNGEN | |
| W3 | AUSBAUPHASE | X |

**1:50**
Maßstab

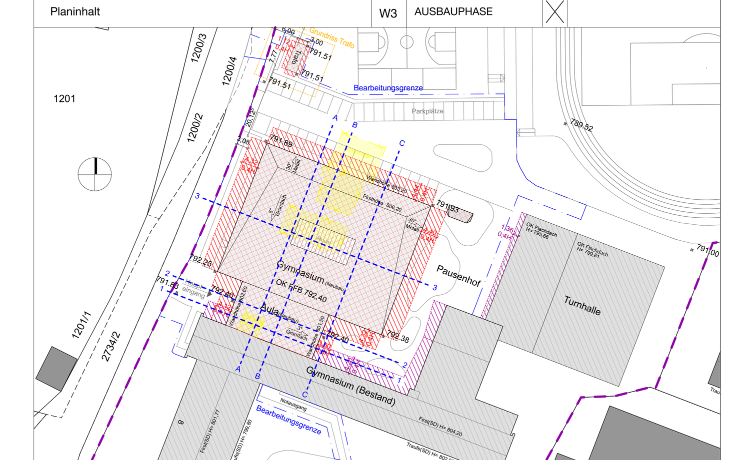

**Bauvorhaben:** **Gertrud-von-le-Fort Gymnasium - Oberstdorf**
**Erweiterung Gymnasium und Neubau Dreifeldsporthalle**

Rubingerstrasse 8, 87561 Oberstdorf
Flur Nr. 990

**Bauherr:** **Landkreis Oberallgäu**
Oberallgäuer Platz 2
87527 Sonthofen

Tel.: +49 8321 612-0

**Planung:**

Sämtliche Masse sind am Bau vom Auftragnehmer zu nehmen und prüfen. Für Massfehler haftet der Auftragnehmer! Bei der Planung und Bauausführung sind folgende Unterlagen zu beachten: Statikpläne, Schalplänen, Fachgewerkspläne, Brandschutz- und Schallschutzgutachten, Architektenpläne und -Details, Firmenzeichnungen!.

| Planinhalt | Phase | Freigabe | Datum Freigabe | Geprüft | Datum Prüfung |
|---|---|---|---|---|---|
| | **Ausschreibungsplan** | | | | |
| ± 0,00 = | Datum | Maßstab | Format | Gezeichnet | Projektleiter |
| **+792,40 üNHN** | **11.05.26** | **1:50** | **900 x 1.569** | | |