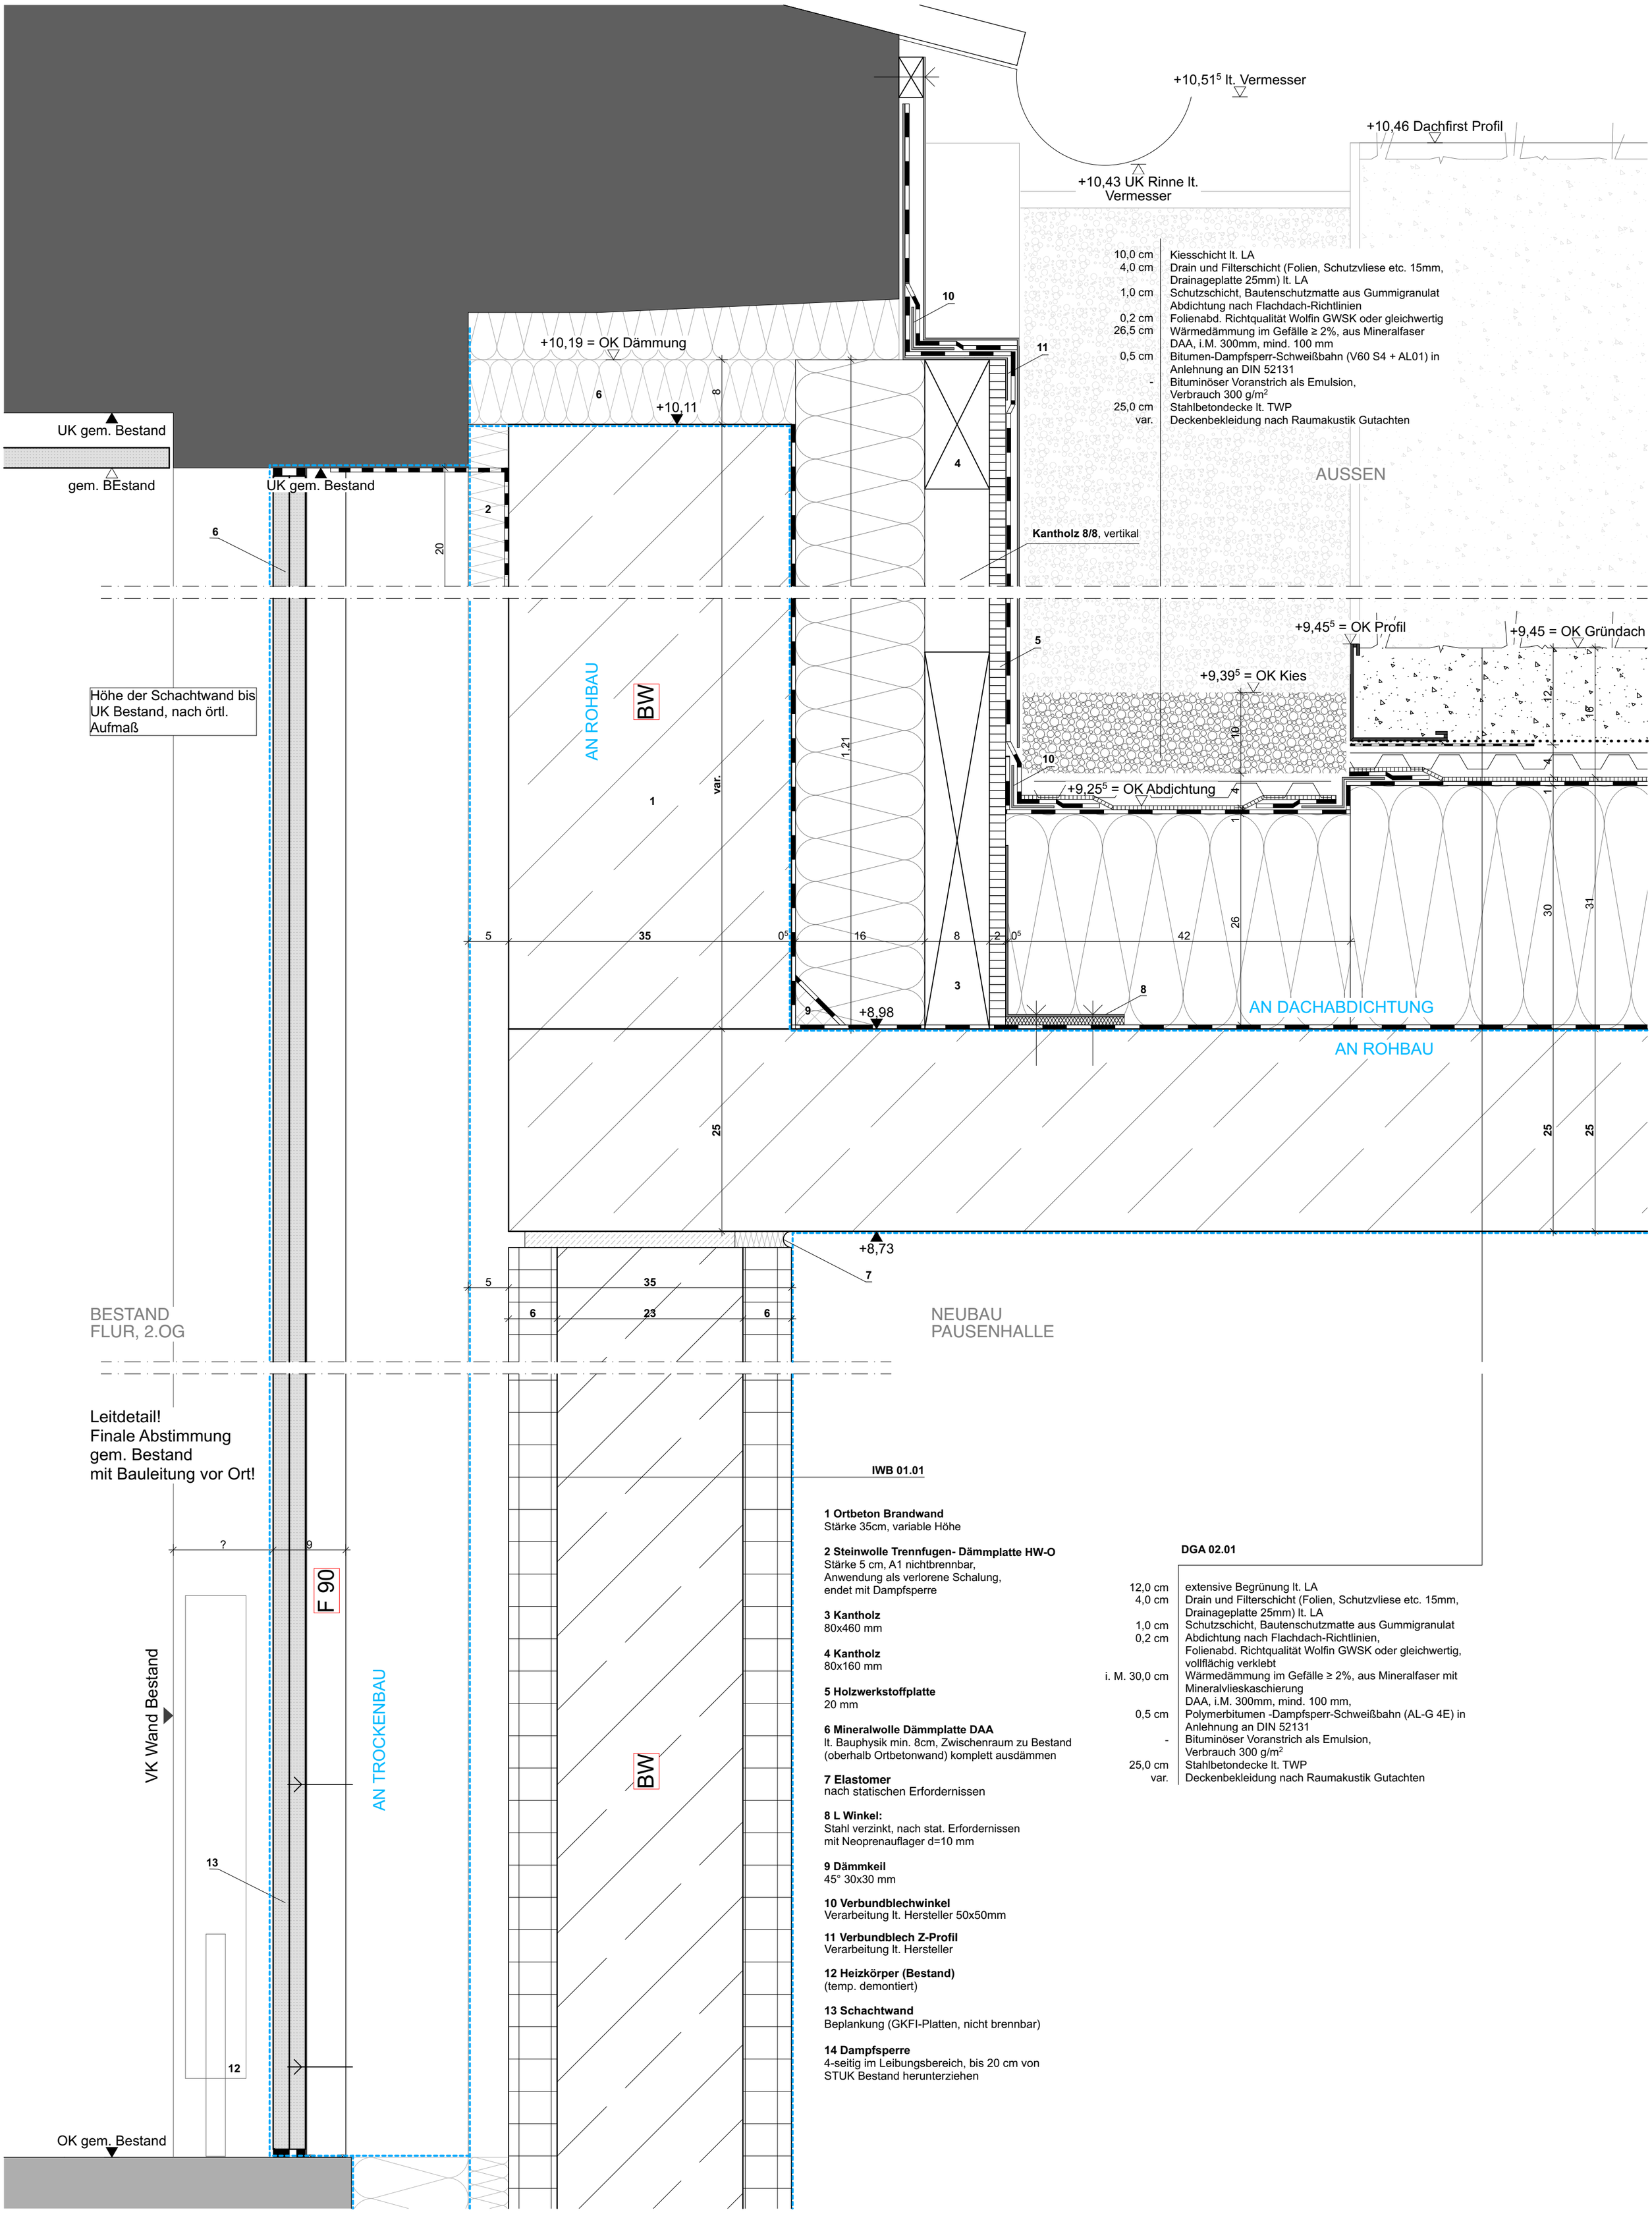

1 Ortbeton Brandwand
Stärke 35cm, variable Höhe

2 Steinwolle Trennfugen- Dämmplatte HW-O
Stärke 5 cm, A1 nichtbrennbar,
Anwendung als verlorene Schalung,
endet mit Dampfsperre

3 Kantholz
80x460 mm

4 Kantholz
80x160 mm

5 Holzwerkstoffplatte
20 mm

6 Mineralwolle Dämmplatte DAA
lt. Bauphysik min. 8cm, Zwischenraum zu Bestand (oberhalb Ortbetonwand) komplett ausdämmen

7 Elastomer
nach statischen Erfordernissen

8 L Winkel:
Stahl verzinkt, nach stat. Erfordernissen
mit Neoprenauflager d=10 mm

9 Dämmkeil
45° 30x30 mm

10 Verbundblechwinkel
Verarbeitung lt. Hersteller 50x50mm

11 Verbundblech Z-Profil
Verarbeitung lt. Hersteller

12 Heizkörper (Bestand)
(temp. demontiert)

13 Schachtwand
Beplankung (GKFI-Platten, nicht brennbar)

14 Dampfsperre
4-seitig im Leibungsbereich, bis 20 cm von STUK Bestand herunterziehen

DGA 02.01

12,0 cm	extensive Begrünung lt. LA
4,0 cm	Drain und Filterschicht (Folien, Schutzvliese etc. 15mm, Drainageplatte 25mm) lt. LA
1,0 cm	Schutzschicht, Bautenschutzmatte aus Gummigranulat
0,2 cm	Abdichtung nach Flachdach-Richtlinien, Folienabd. Richtqualität Wolfin GWSK oder gleichwertig, vollflächig verklebt
i. M. 30,0 cm	Wärmedämmung im Gefälle ≥ 2%, aus Mineralfaser mit Mineralvlieskaschierung
0,5 cm	DAA, i.M. 300mm, mind. 100 mm, Polymerbitumen -Dampfsperr-Schweißbahn (AL-G 4E) in Anlehnung an DIN 52131
-	Bituminöser Voranstrich als Emulsion, Verbrauch 300 g/m²
25,0 cm	Stahlbetondecke lt. TWP
var.	Deckenbekleidung nach Raumakustik Gutachten

Bauherr:
Markt Oberstdorf
Prinzregenten-Platz 1
87561 Oberstdorf
Tel.: +49 8322 7007508

Planung:

Index	Datum	Gez.	Änderung

Projekt:
Gertrud-von-le-Fort Gymnasium - Oberstdorf
Erweiterung Gymnasium und Neubau Dreifeldsporthalle
Rubingerstrasse 8, 87561 Oberstdorf
Flur Nr. 990

Planinhalt:
TU 6.020 Verschluss Wandöffnung im 2.OG, Schachtwand F90
Plancode:
6-ARC-TU-XX-XX-6020-00-F

Planinhalt	Phase	Freigabe	Datum Freigabe	Geprüft	Index
	LP6				**00**
± 0,00 = **+792,40 üNHN**	Datum **11.05.26**	Maßstab **1:5**	Format **A2**	Gezeichnet	Projektleiter