


Lageplan: Neubau Regenwasserkanal Oberhöcking Hinteres Dorf
Baubauschnitt 2

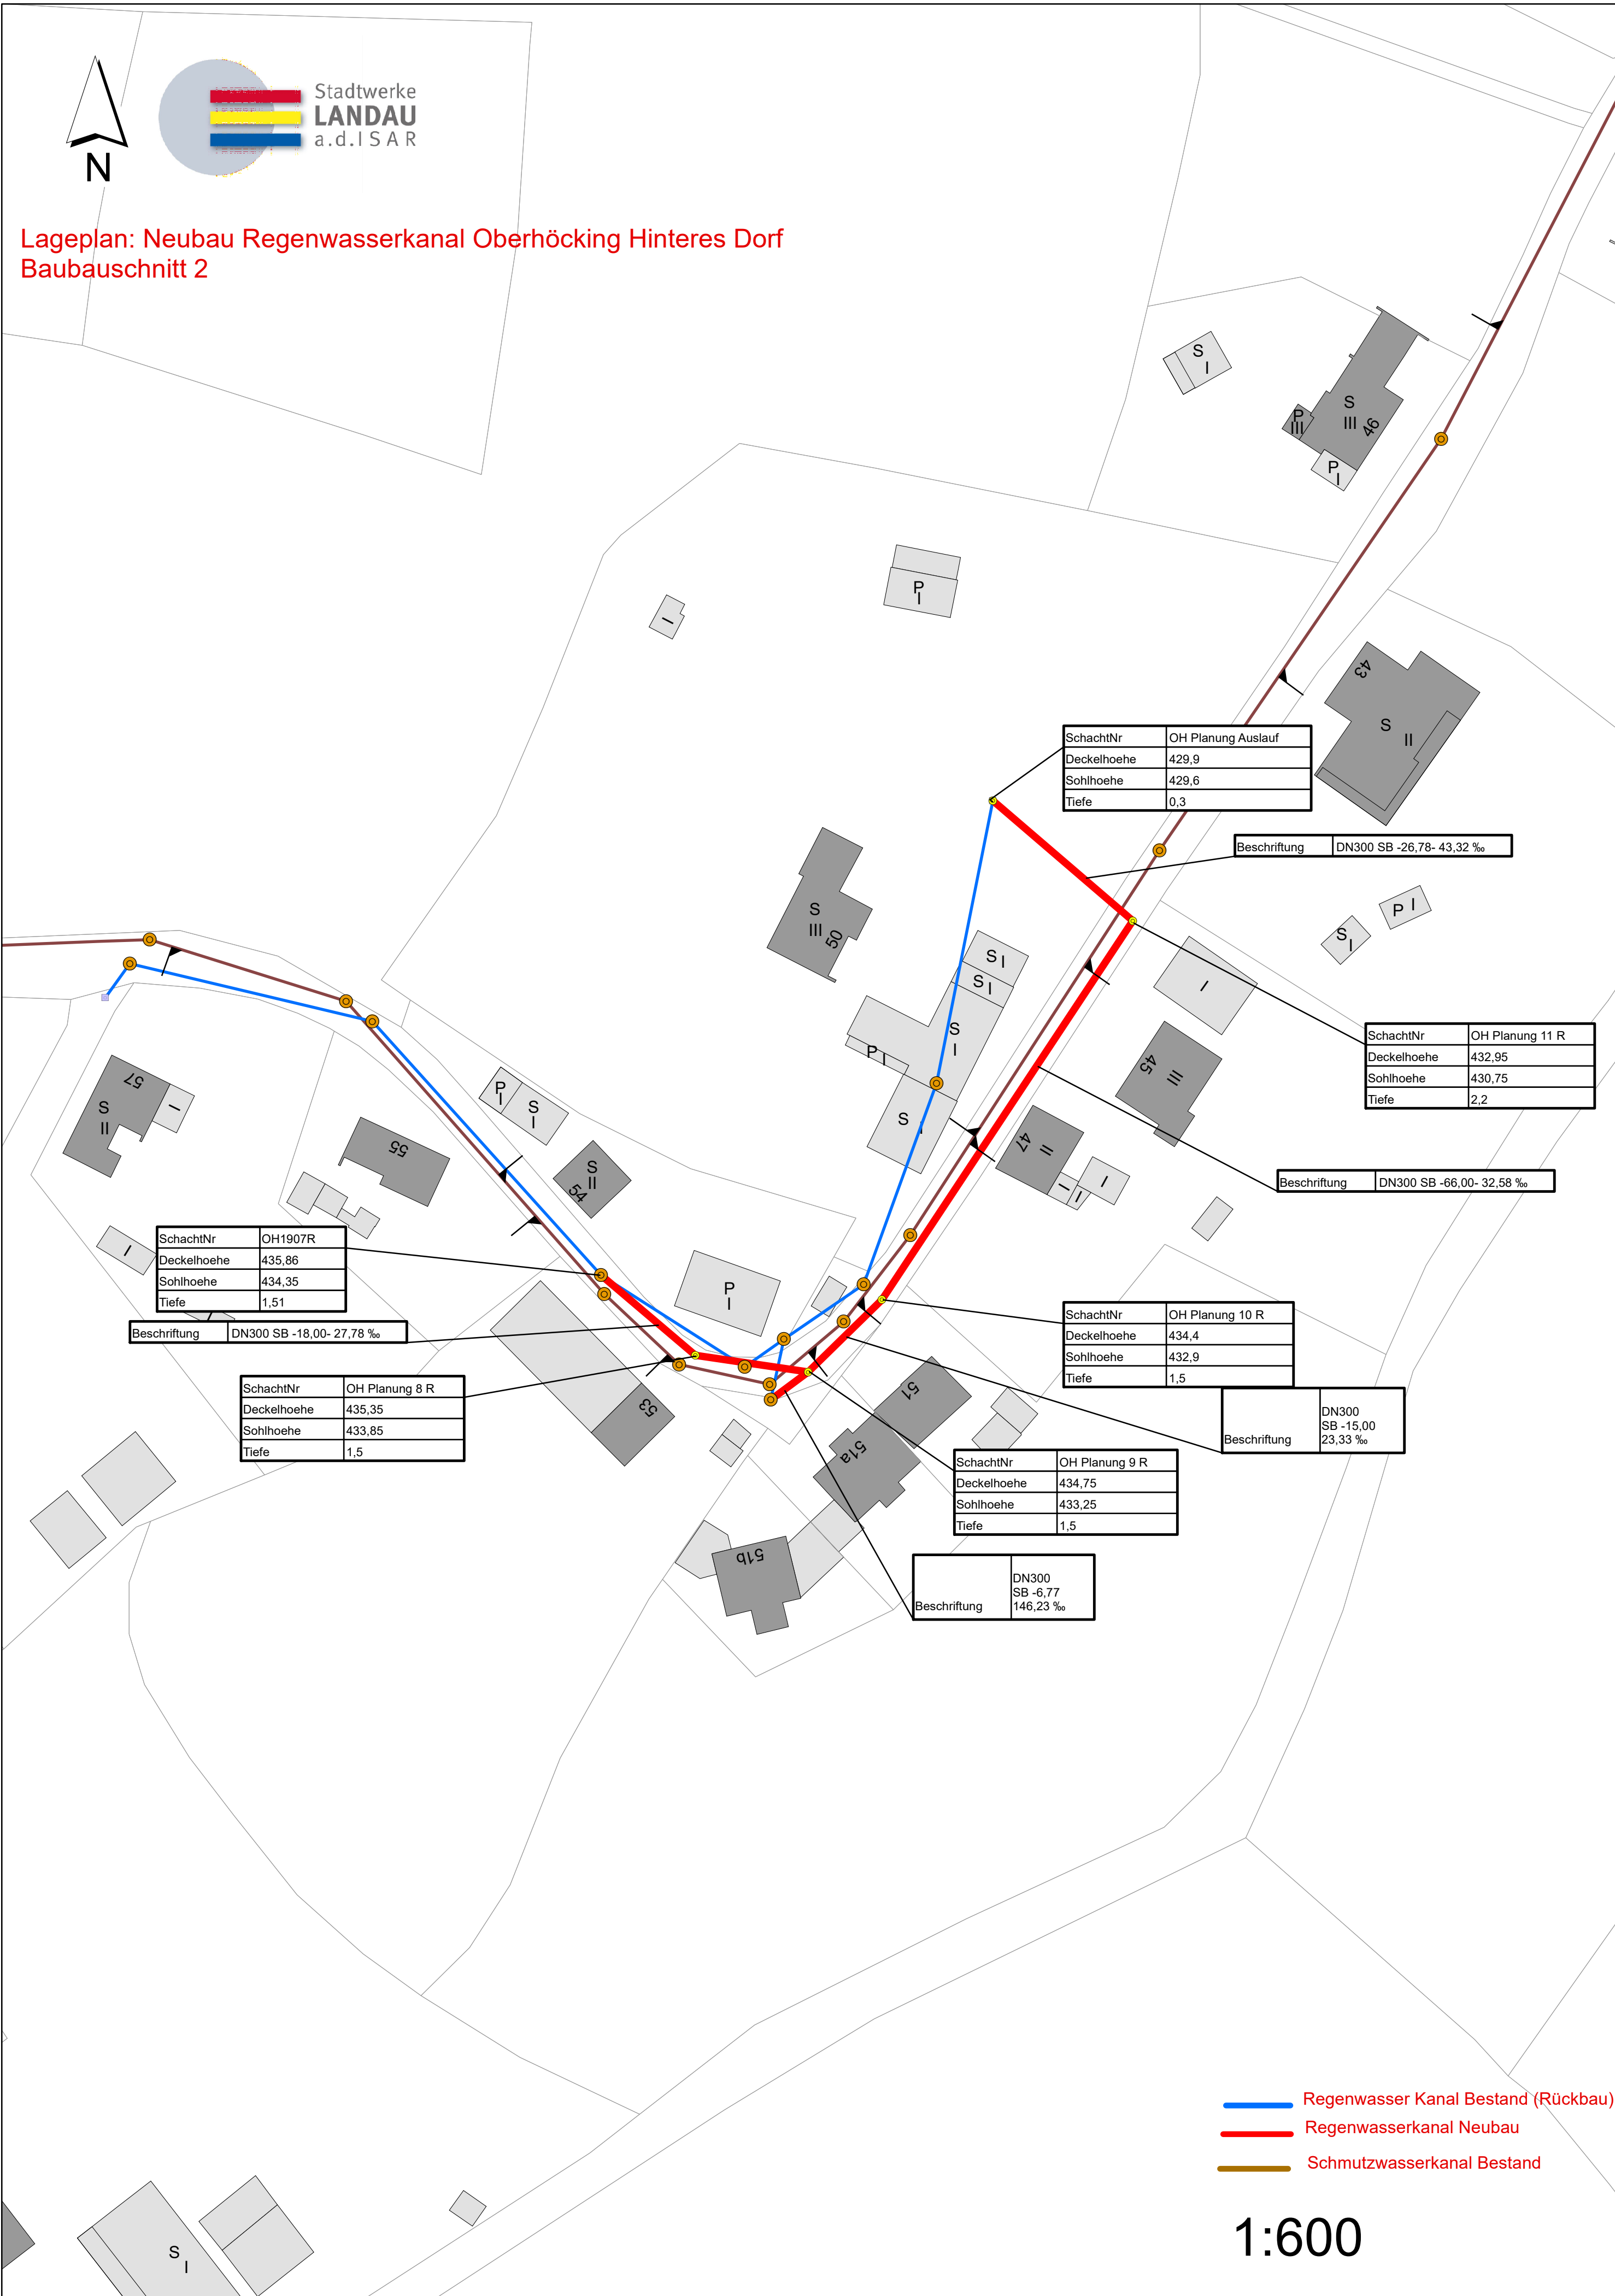

- Regenwasser Kanal Bestand (Rückbau)
- Regenwasserkanal Neubau
- Schmutzwasserkanal Bestand

1:600