Leistungen werden durch Rohbau ausgeführt, wenn nicht anders gekennzeichnet:

ST	Stahlbau	FLI	Fliesen	BO	Bodenleger
ZI	Zimmermann	HZ	Heizung	MÖB	Einbaumöbel
SP	Spengler	TB	Trockenbau	LU	Lüftung
FD	Flachdach	SAN	Sanitär	PW	Prallwand
FAS	Fassade	EST	Estrich		

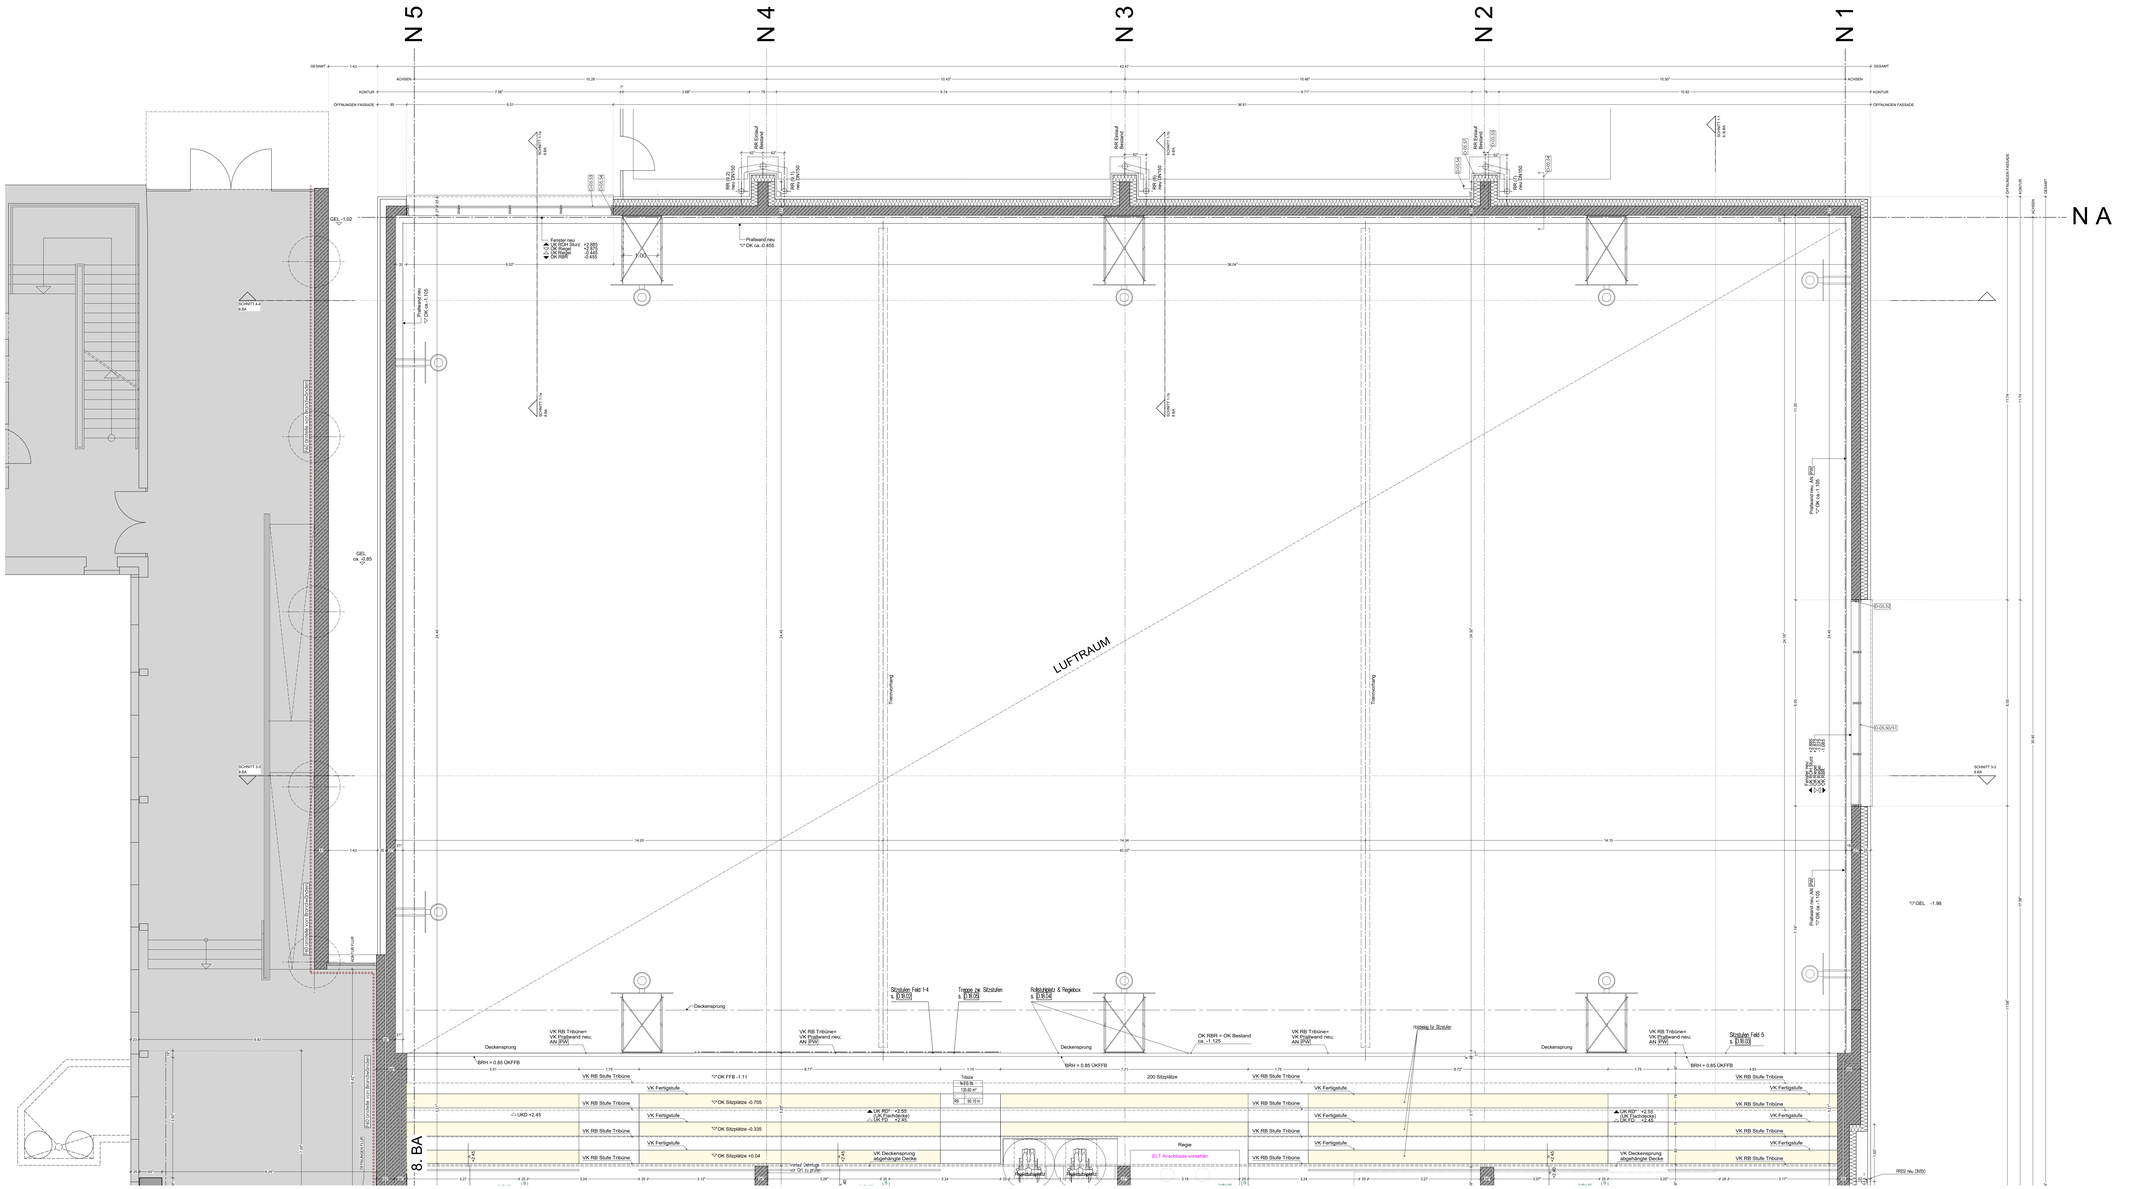

LEGENDE AUSSPARUNGEN HLS

WD KB		Wanddurchbruch
WS		Wandschlitz
DD		Deckendurchbruch rund
BD		Bodendurchbruch rund
BS DS		Boden-/ Deckenschlitz
DD		Deckendurchbruch
BD		Bodendurchbruch

Abkürzungen

UKUZ	Unterkante Unterzug
UKRD	Unterkante Rohdecke
UKAD	Unterkante abgehängte Decke
OKFRB	Oberkante Rohfußboden
OKFFB	Oberkante Fertigfußboden
RA	Rohrachse
RS	Rohrsohle

Gewerkekennung

H	Heizung
K	Kälte
S	Sanitär
Sp	Sprinkler
L	Lüftung
Er	Entrauchung
E	Elektro

Hinweis:
Die Deckendurchdringungen sind gemäß Detail mit Aufkantungen (Dwebe DG.DG) bzw. Betonversatzkunger Rippendecken zu verseheh:

Die Höhenlagen und Positionen der Aussparungen bzw. Bohrungen durch Wände, Decken, Böden, Rippen usw. sind vor Ort und vor der Ausführung zu prüfen und abzustimmen!

Hinweis:
Die baeischen Aussparungen HLS unterscheiden sich farblich von Trockenbau Aussparungen HLS und elektro Aussparungen.

HLS Stahlbeh HLS Trockenbau

△ UK FD UNTERKANTE FERTIGDECKE
▽ OK FFB OBERKANTE FERTIGFUßBODEN
▲ UK RD+ UNTERKANTE ROHDECKE - Annahme aus den Bestandsplänen
▼ OK RFB+ ROHFUßBODEN - Annahme aus den Bestandsplänen

D-0121 SIEHE DETAILBLATT ...

(A) ÄNDERUNGSINDEX, INDEX

Klassen
2.E1 16.1
65.94 m²
TYP:F-54F.01
RM: 39.10 m

Raum 2.E0.16.01
Fußboden: OKFFB
Wand: Putz
Decke: Putz

RAUMBEZEICHNUNG
GESCHOSS-BAUTEIL- GRUNDFLÄCHE
BODENBELAGART
RAUMNUMMER
FUßBODENNUMMER
LÄNGE UMFANG
RUTSCHHÄMMSSE

TÜRNUMMER
ABFERDIGUNG
TÜRART
DETAILNUMMER TÜR
TÜRRICHTUNG

HRD HOLZKRAMPEN-GLAS ZARGE
HOLZSTOCK ZARGE
SRD STAHLKRAMPEN-GLAS ZARGE
SBD STAHLBLECKZARGE
SZ STAHLZARGE

STAHLBETON BESTAND
MAUERWERK BESTAND
GIPSKARTON BESTAND
STAHLBETON NEU
KALKSANDSTEINMAUERWERK NEU
HOCHLOCHZIEGEL MAUERWERK NEU
GIPSKARTON NEU
MINERALWOLLE
HARTKÄRMERÄMMUNG
ABBRUCH
WÄNDE DER FEUERWIDERSTANDSKLASSE F30
WÄNDE DER FEUERWIDERSTANDSKLASSE F60
WÄNDE DER FEUERWIDERSTANDSKLASSE F90
BAUART VON BRANDWÄNDE
BRANDWAND
ANSCHLUSS MAUERWERK AM STAHLBETON MIT MAUERWERKSANKER
SCHNITT FUGENBAND UND FUGE AUSFÜHRUNG NACH ANGABE STATIKER

UK	UNTERKANTE	WD	WANDDURCHBRUCH	ZE	ZEMENTESTRICH
UK	UNTERKANTE	WS	WANDSCHLITZ	MAT	MATURITÄTEN
VK	VORDERKANTE	DD	DECKENDURCHBRUCH	KUT	KUBATUREN
UG	UNTERGESCHOSS	BD	FUßBODENDURCHBR.	SP	SPACHTPLATTE
EG	ERDGESCHOSS	FA	FUßBODENAUSSPARUNG	PU	PUTZ UND FLIESEN
OG	OBERGESCHOSS	KB	RBWÄNDEFÖRMUNG	TOP	TOPFEN
FB	FUßBODEN	DS	DECKENSCHLITZ	TER	TERRAZZO
BW	BRANDWAND	TB	Trockenbau	LAM	LAMINATBÖDEN
OL	ÖBERLICHT	SBM	Sacchet Sichtbeton Qualität	BES	Bestellbeton
RI	RINNENÜBERFORMATIE			MFL	Nebhöfnl
FP	FUNDAMENTPLATTE			SB	BETON GLATTE SCHALUNG
DF	DEMMFUGE			RB	BETON RAUHE SCHALUNG
HK	HEIZKÖMPER				

HDW	HÖCHSTER HOCHWASSERST.				
FD	FEUERLÖSCHER				
FM	FEUERMELDER				
RM	RAUCHMELDER				
RAZ	RAUCHAZUSÜ				
(T)	WANDSTÜRANT				
(T)	TÜRANTRIEB AUSLÖSTES				
HD	HEIZKÖRPERUNTERSTÜTZ				
MW	MAUERWÄRCHLÜSSANKER				
MT	MATERIALTRENNSCHIENE				
□	FLÄCHE				
RB	RÜCKENBÖHE				
⊠	BODENABLAUF				
BH	BAHNÖBE				
AR	ARCHITEKT				
LA	LANDSCHAFT				
LA	LANDSCHAFTSARCHITEKT				
(ELECTRO)	ELECTRO	(ELT)			
(HEIZUNG)	HEIZUNG	(HLS)			
(LÜFTUNG)	LÜFTUNG	(HLS)			
(SANITÄR)	SANITÄR	(HLS)			
SCHLÜSSELDIENER	SCHLÜSSELDIENER				
TROCKENBAU	TROCKENBAU				
(BAUPHYSIK)	Bauphysik-Ingenieur				
(Sonstiges)	Sonstiges gesagerte Anlage				

ES WIRD AUSDRÜCKLICH DARAUF HINGEWIESEN, DASS AUFGRUND VON VERMESSTUNGSCHEN DIFFERENZEN MÖGLICHE DÜSKREPANZEN ZWISCHEN DEN ÖRTLICHEN GEGEBENHEITEN UND DEN PLÄNEN AUFTRETEN KÖNNEN. DEN GENAUEN MÄßABHÄNGIGKEITEN IN DER PLANUNG UND BAUAUSFÜHRUNG SIE MÜSS VOR ORT ZU NOMMEN UND ZU PRÜFEN SIND.

- ALLE TÜREN MIT ÖFFENHALTUNGSFUNKTION SND MIT HÄFTMAGNET AN DER WAND AUSZUFÜHREN
- FLÄCHEN IN DENEN HEIZ- UND KÜHLREGISTER VORLIEGT SIND DÜRFEN NICHT ABGEBOHRT WÖRDEN
- TÜRHÖHEN SND BEZÜGEN AUF DK FERTIGFUßBÖDEN DER TIEFEREN RAUMSEITE BIS UK STURZ


NO	DATUM	GEZ.		BH	LT	HLS-GT	BRAND	LA
