
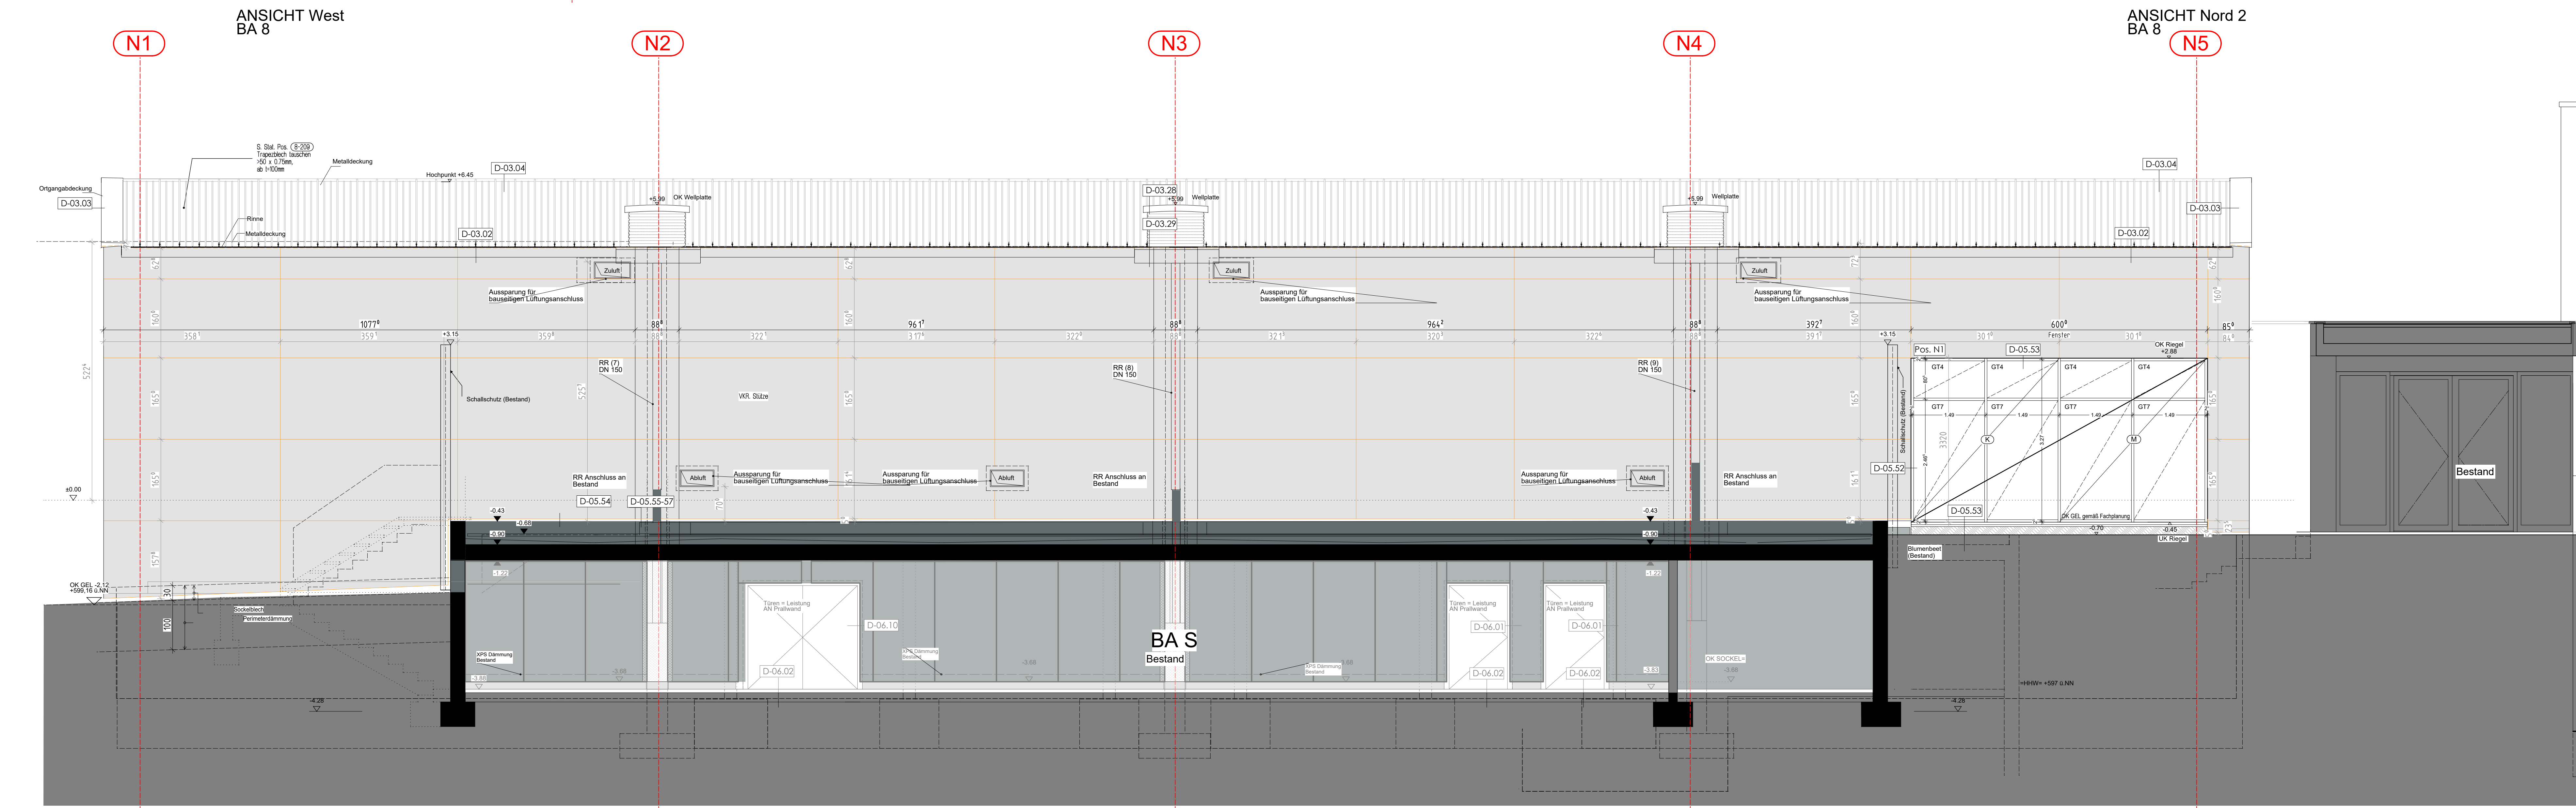
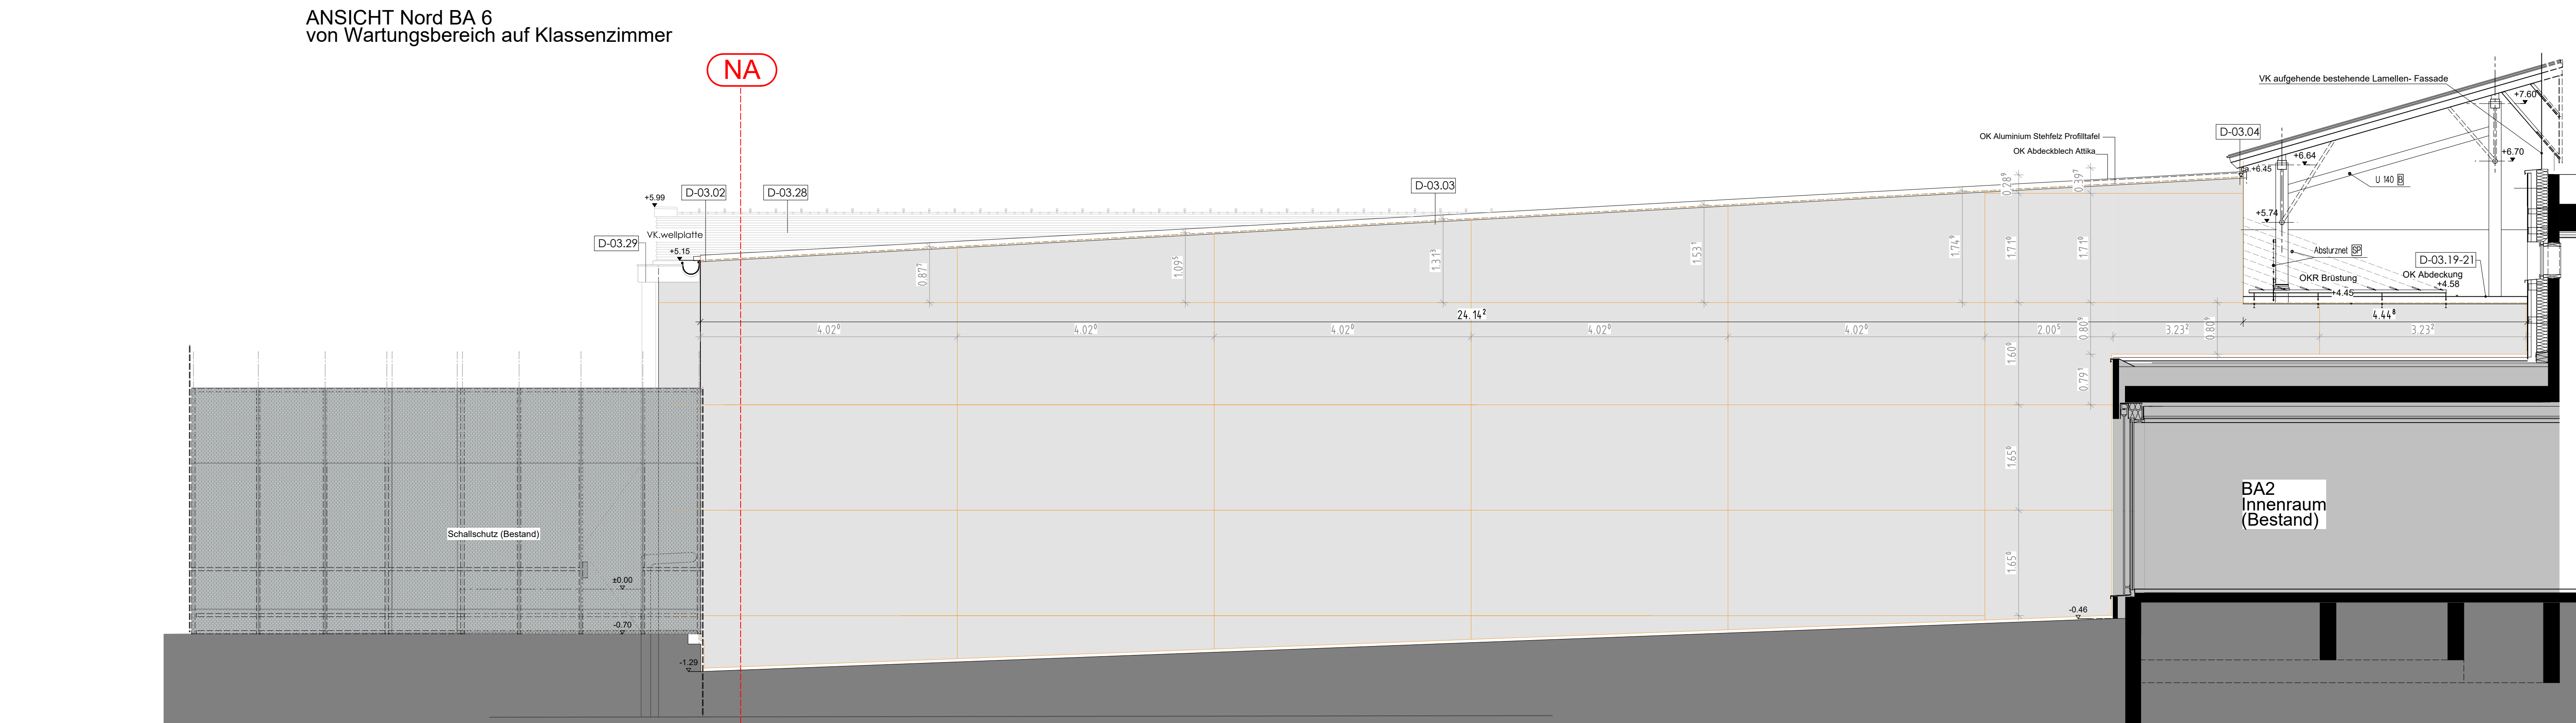


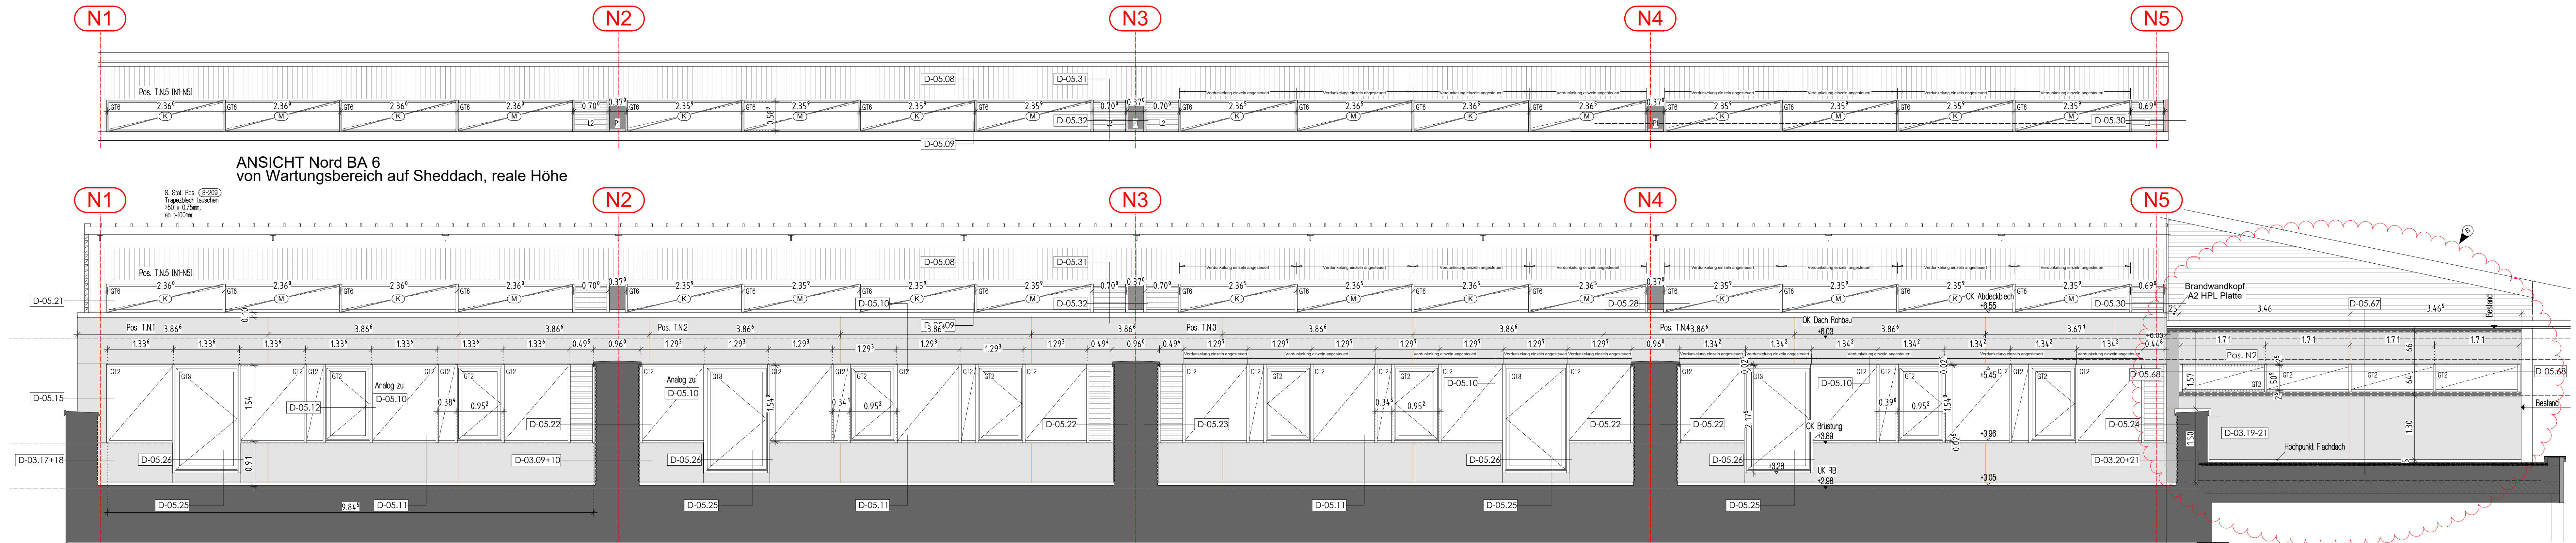

LEGENDE AUSSPARUNGEN HLS			Abkürzungen	
WD		Wanddurchbruch	UNKU	Unterkannte Unterzug
WS		Wandschütz	UNKD	Unterkannte Rohdecke
DD		Deckendurchbruch	UNKF	Unterkannte abgehängte Decke
BD		Bodendurchbruch	OKFB	Oberekannte Fertigfußboden
BS		Boden-/ Deckenschütz	RA	Rohrwanne
DO		Deckendurchbruch	RS	Reibplatte
BO		Bodendurchbruch	Geweberückwand	
			H	Heizung
			K	Kühler
			S	Sanitär
			Sp	Speicher
			L	Lüftung
			E	Entrauchung
			EW	Elektro

Hinweis:		HLS	
Die Deckendurchdringungen sind gemäß Detail mit Auflagerungen (Decke DO-DO) bzw. Bodenverankerungen (Bodenbohrungen) zu versehen.		HLS	statisch
Die Höhenlagen und Positionen der Aussparungen bzw. Bohrungen durch Wände, Decken, Böden, Rippen usw. sind vor Ort und ggf. der Ausführung zu prüfen und abzustimmen!		HLS	Trockenbau
		HLS	Trockenbau

D-0121		HLS	
D-0121		HLS	statisch
		HLS	Trockenbau
		HLS	Trockenbau

ES WIRD AUSDRÜCKLICH DARAUFGEMERKT, DASS AUFGRUND VON VERBESSTERTECHNISCHEN DIFFERENZEN MÖGLICHE DISKREPANZEN ZWISCHEN DEN PLANUNTERTLAGEN GEBEN SIND UND BESONNEN BEI ERHEBUNG VON VERBESSTERTECHNISCHEN MÄSSIGKEITEN IN DER PLANUNG UND AUSFÜHRUNG DIE MAßE VON DER 1:50 NÖHER UND ZU PRÜFEN UND ZU VERBESSERN SIND.		HLS	
		HLS	statisch
		HLS	Trockenbau
		HLS	Trockenbau

PLANNUMMER		PLANNUMMER	
ANSICHT NORD BA6+8		A-621	
		INDEX	

FREIGABE		FREIGABE	

GER - GS - BA 6+8		GER - GS - BA 6+8	

LANDKREIS BAD TÖLZ - WOLFRATSHAUSEN		LANDKREIS BAD TÖLZ - WOLFRATSHAUSEN	

AUSFÜHRUNGSPLAN		AUSFÜHRUNGSPLAN	

A-621		A-621	