



LEGENDE HEIZUNG/KÄLTE		
SYMBOL	GEWERK	BEZEICHNUNG
VL	Heizung	Heizung Vorlauf
RL	Heizung	Heizung Rücklauf
VL	Kälte	Kälte Vorlauf
RL	Kälte	Kälte Rücklauf
Verteiler	Heizung	Verteiler
HK	Heizkörper	Heizkörper Höhe x Länge x Tiefe
Absperrventil	Heizung	Absperrventil
Strangsperrventil	Heizung	Strangsperrventil
Pumpe	Heizung	Pumpe
Kugelhahn mit Entleerung	Heizung	Kugelhahn mit Entleerung
Föhr-Fäche	Heizung	Föhr-Fäche

Hinweise:
Die Deckeneindringungen sind gemäß Detail mit Aufkantung (Decke DG-EG) bzw. Belagverankerung der Rippdecken zu versehen.
Die Höhenangaben und Maßzahlen der Rohrleitungen durch Wände, Decken, Böden, Regen usw. sind vor Ort und ggf. der Ausführung zu prüfen und abzustimmen.
Die Pfeilmarkierung in den Layouts BA6+8 ist um 90° gedreht!

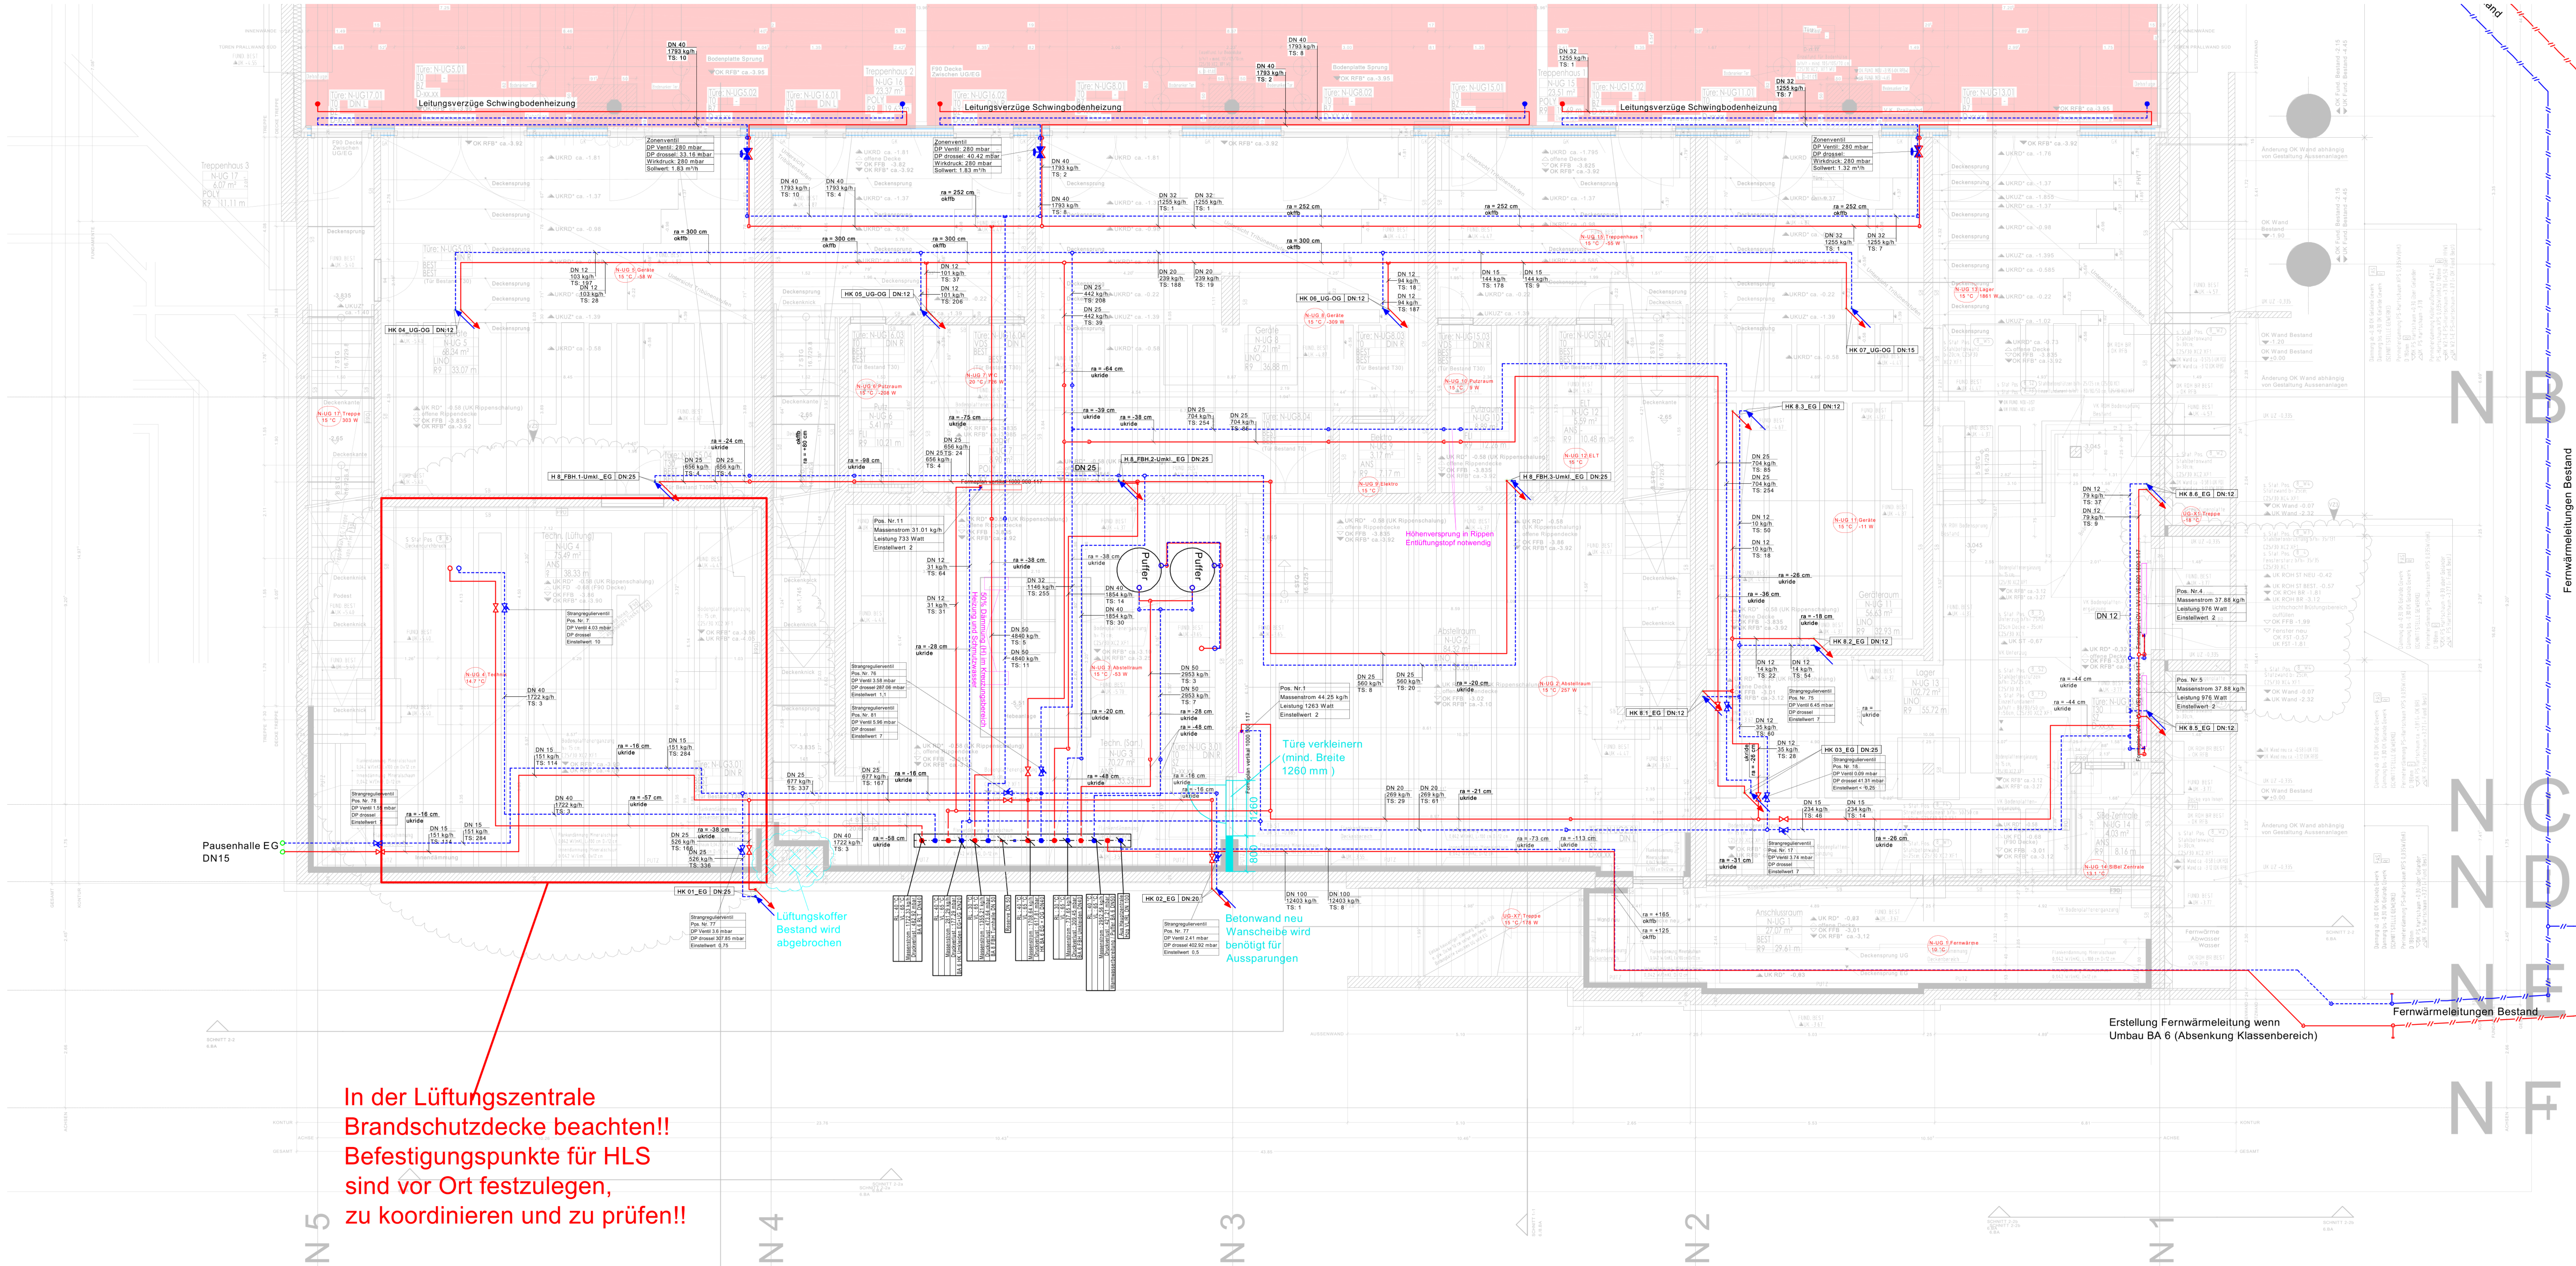

GENERALSANIERUNG SCHULZENTRUM
GERETSRIED BA6+BA8]
82538 Geretsried

BAUHERR: Landkreis Bad Tölz - Wolfratshausen
Vertreten durch Herrn Josef Niedermair
Prof.-Max-Lange-Platz 1
83646 Bad Tölz

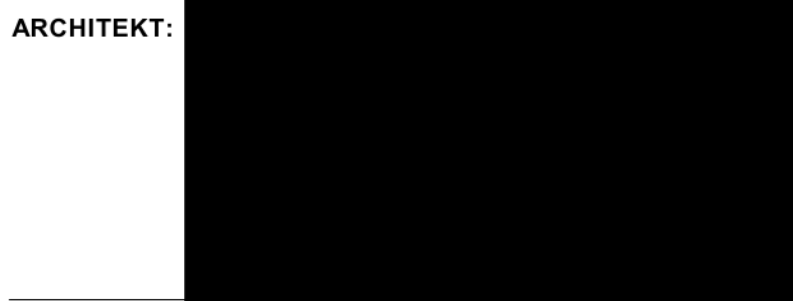

Planinhalt: Installation Heizung

Ebene:	UG	FREIGABEVERMERK
Bauteil:	BA 8	
Gewerk:	H	
Proj.-Nr.:	1605	Maßstab: 1:50
Datum:	06.12.2024	Größe: 841x1400
Bearbeiter:	Ej	Gezeichnet: Dc
Datel:	A_M_420_UG_BA6+8	Ausführung
Grundlage:	Architektur: 15.11.2024	