
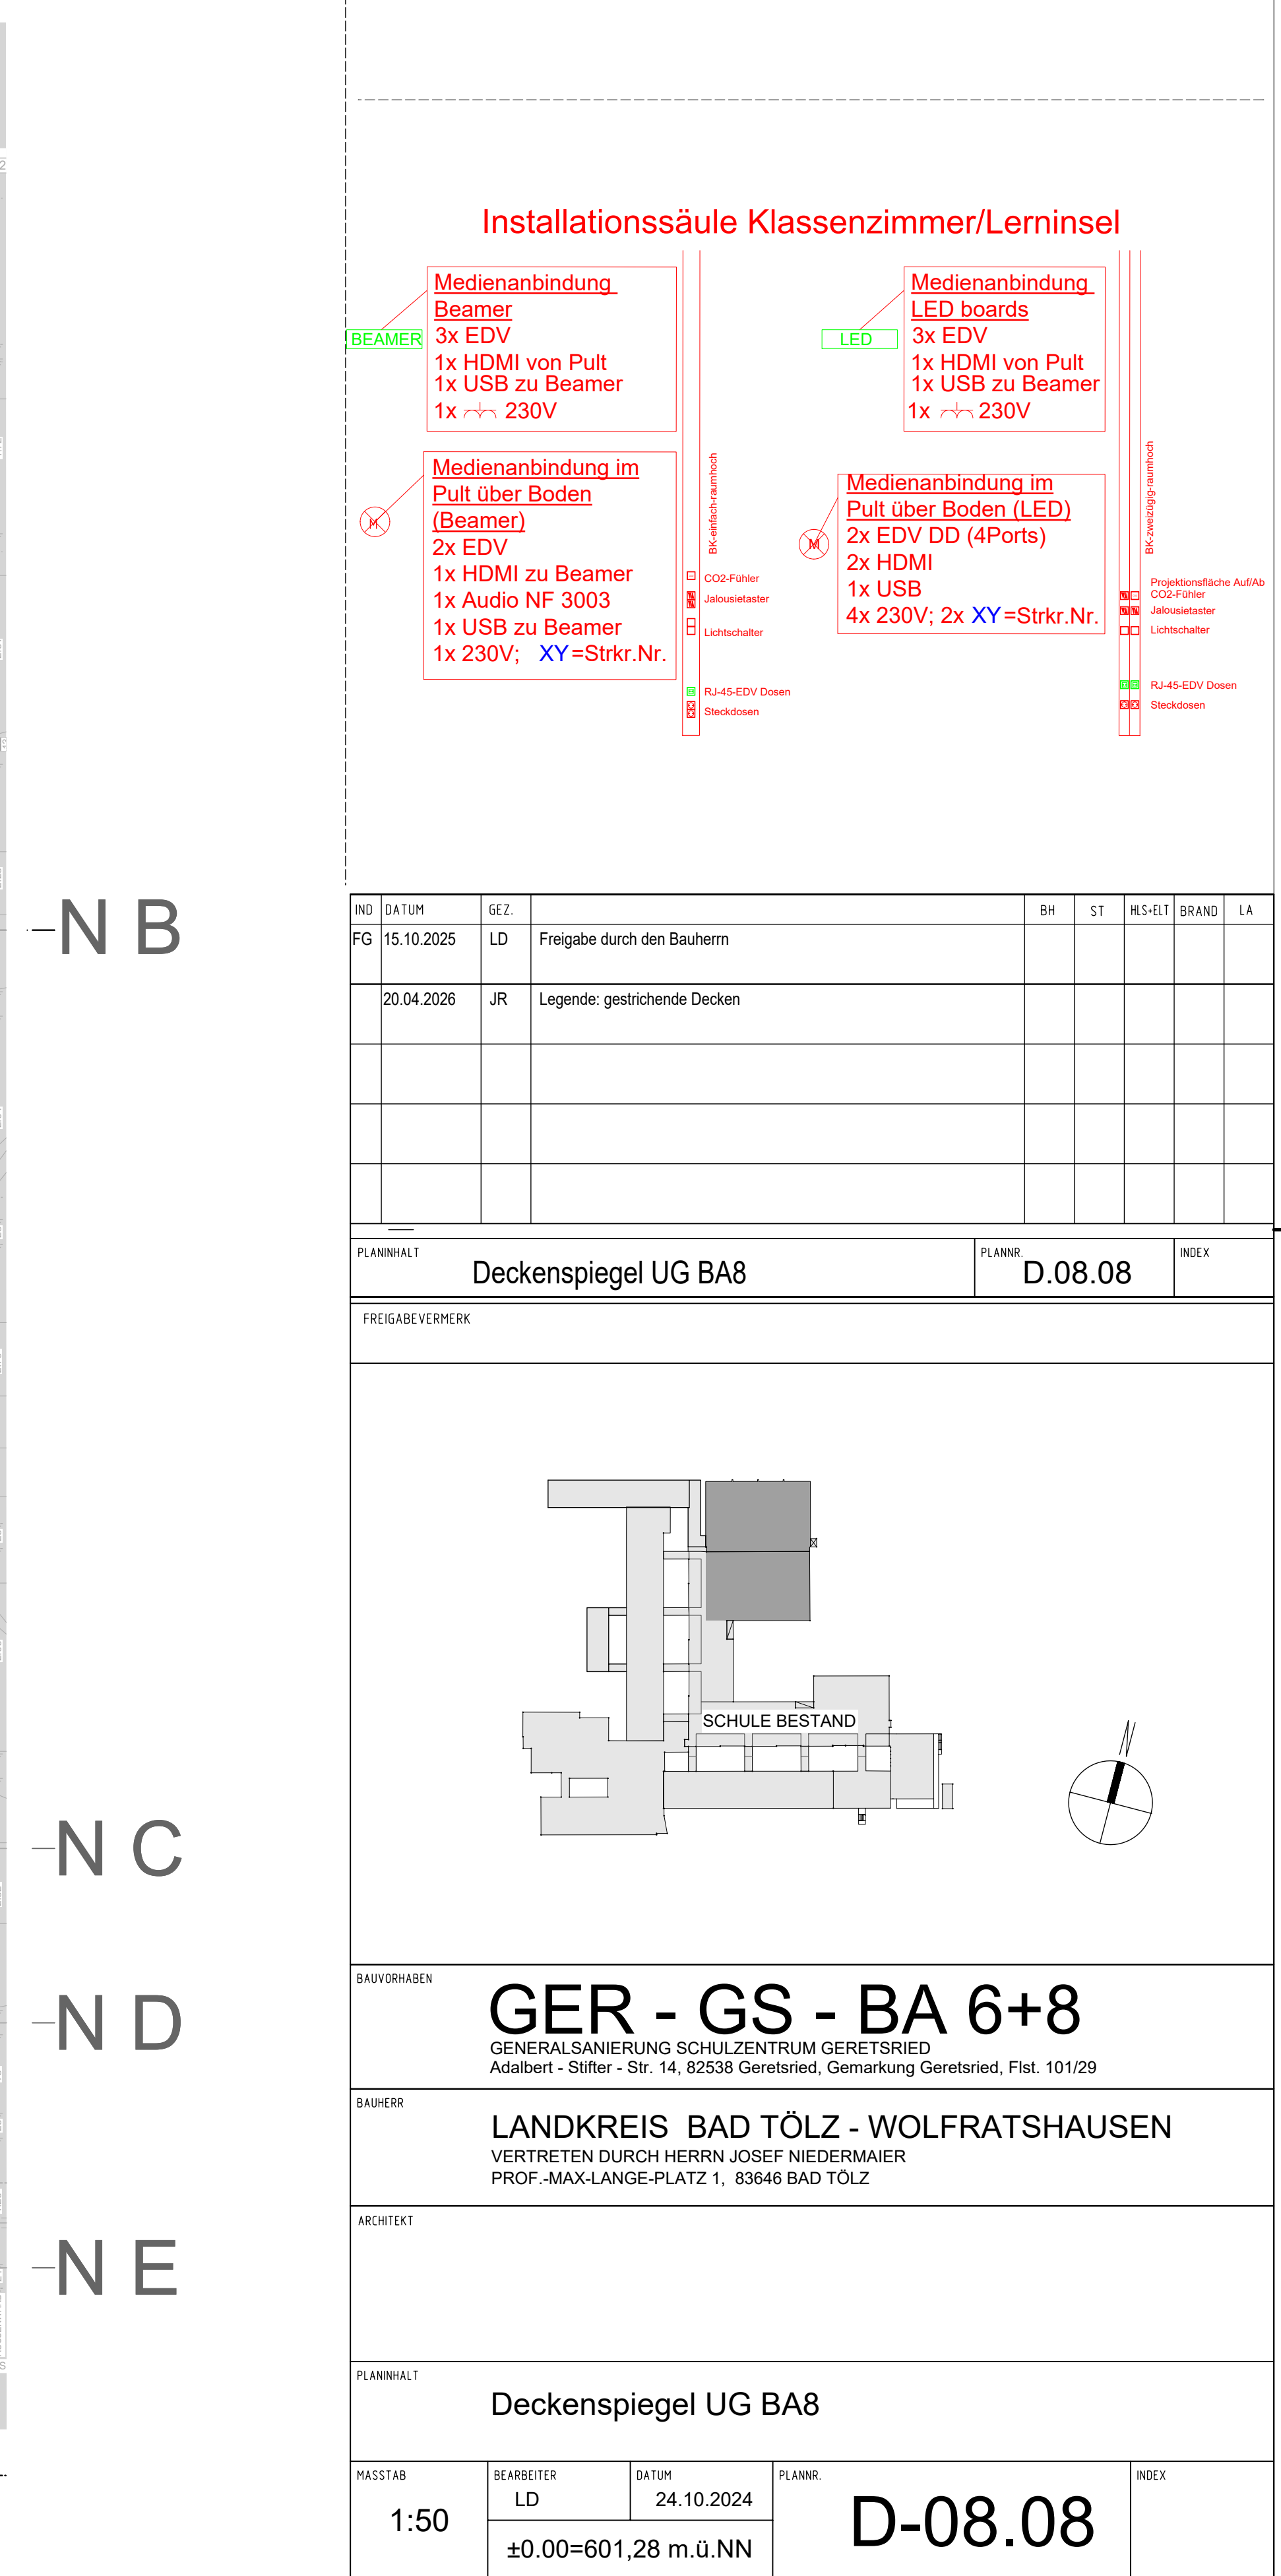


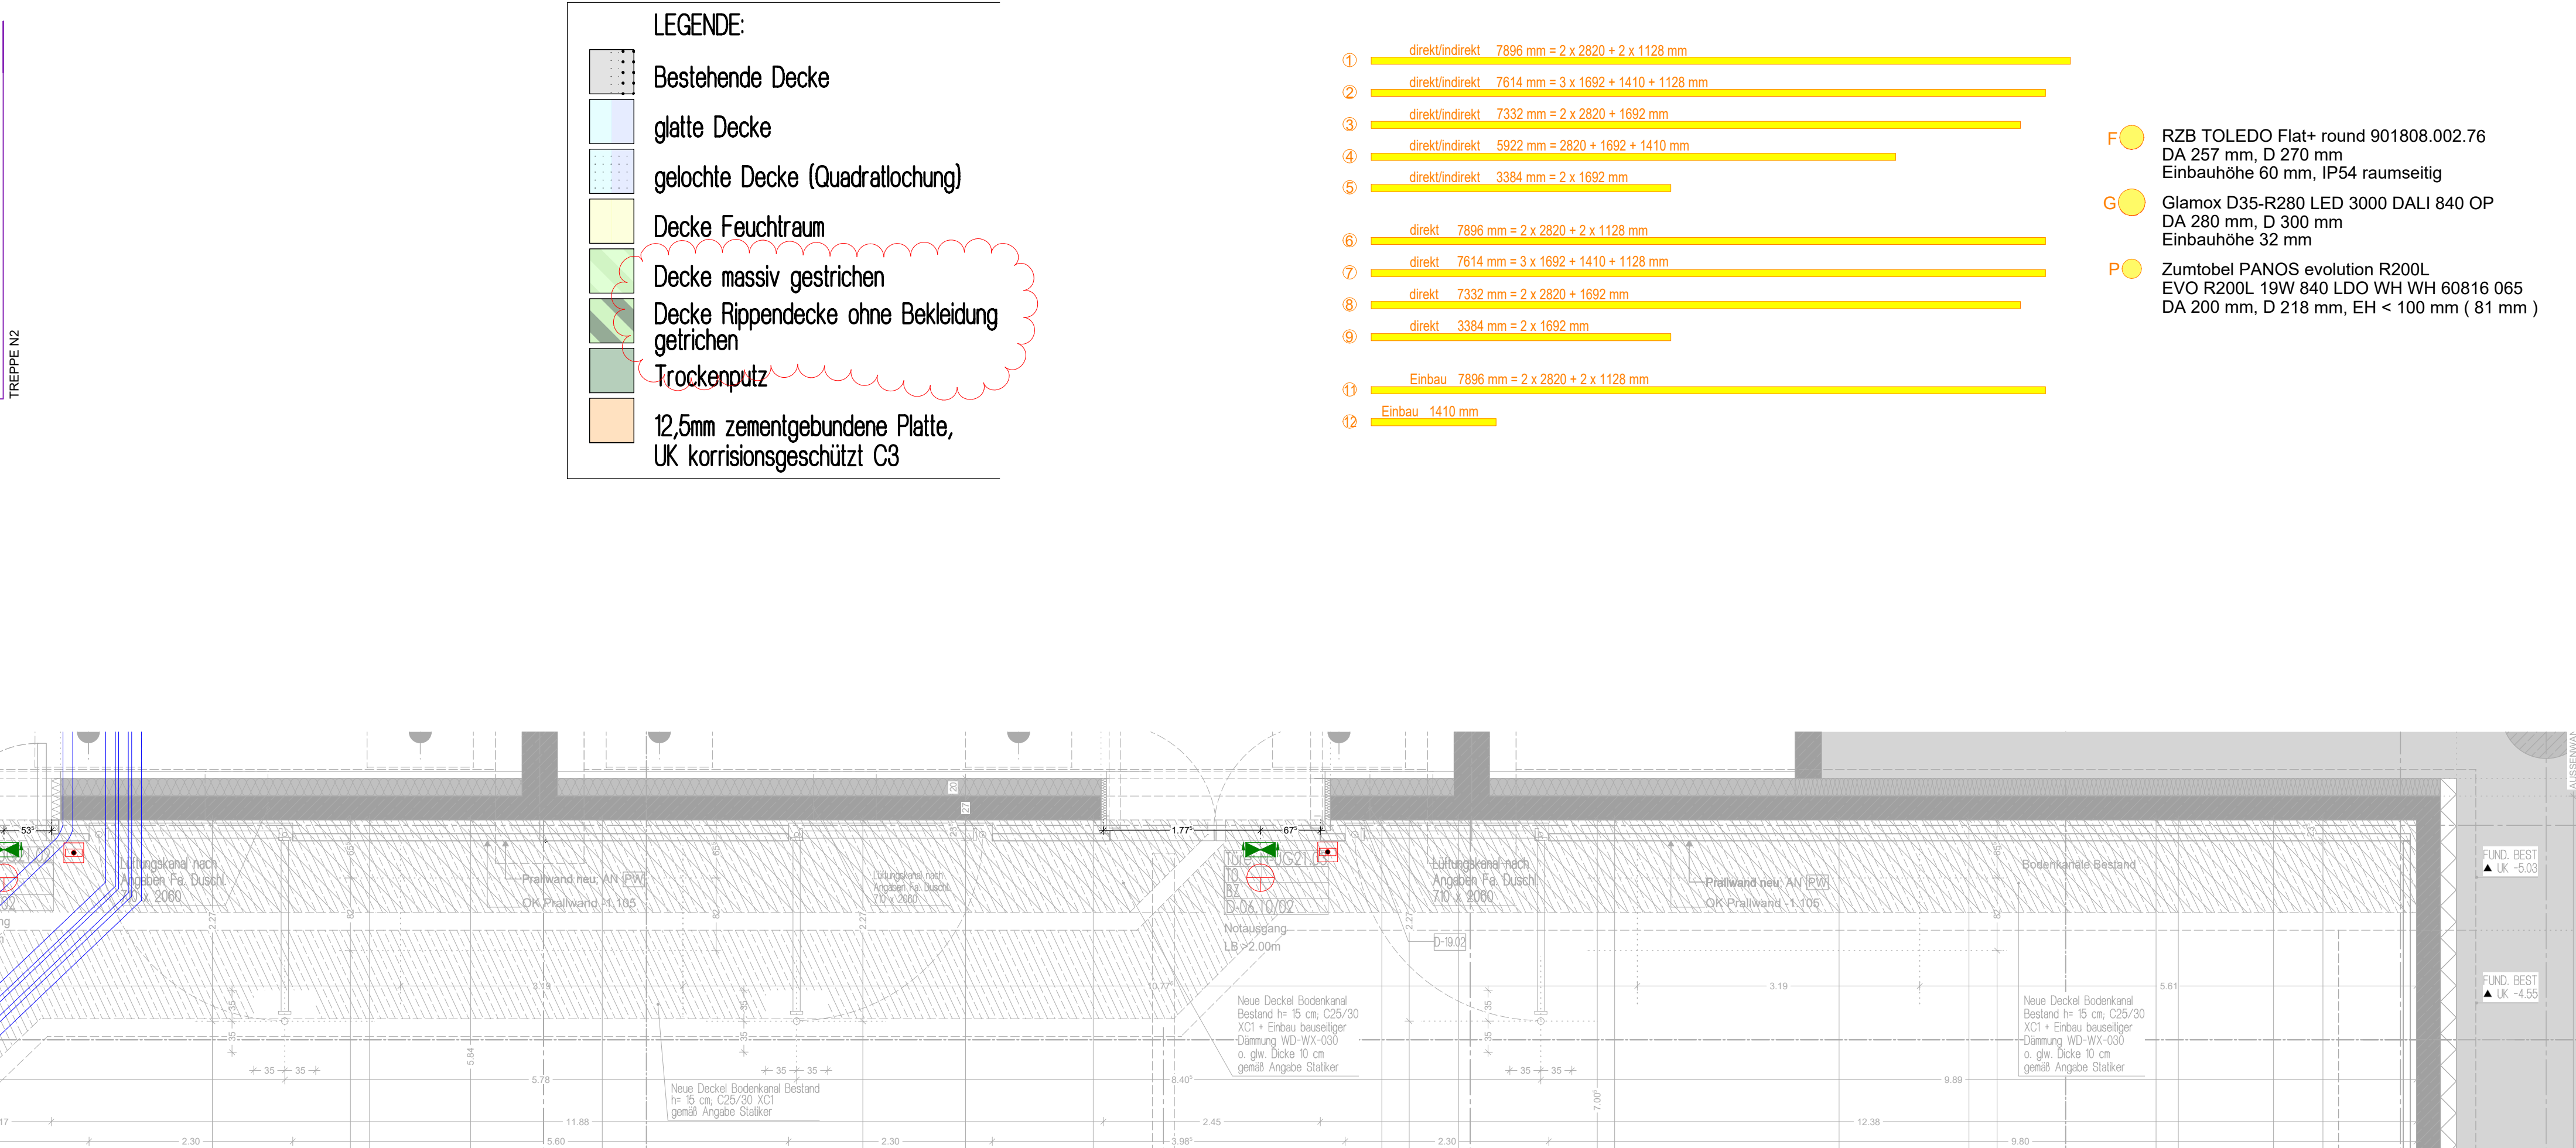

 Einbauleuchte  Einbaudownlight
 Einbauleuchte Leuchtauslass

- **Spölmarmor** NYM 3x1,5 EUV
 Y)St(f 4x2x0,8 sternförmig zur iSP im DG

- **Türsteuerung** Anschluss 230 V

Notrufanlage:		☒ K	Kontrollanzeige
☒ R	Ruf- und Abstelltaster = 1,05 m	☒ Z	Zugtaster (Bad/WC)
☒ S	Signalleuchte = 2,30 m	☒ N	Netzgerät+USV

Brandmeldeanlage/RWA:	
	Druckknopfmelder = 1,40 m RWA 
	O2T Rauchmelder RWA 
	Thermodifferentialmelder RWA 

 Sirene

Installationssäule Klassenzimmer/Lerninsel


  

3x EDV	LED	3x EDV
1x HDMI von Pult		1x HDMI von Pult
1x USB zu Beamer		1x USB zu Beamer

1x 230V

Medienanbindung im

1x 230V

Medienanbindung im

<u>Pult über Boden</u> (Beamer) 2x EDV 1x HDMI zu Beamer	2x EDV 1x HDMI zu Beamer	<u>Pult über Boden (LED)</u> 2x EDV DD (4Ports) 2x HDMI
---	--	--

1x HDMI zu Beamer
1x Audio NF 3003
1x USB zu Beamer
1x 230V/- XY=Strkr.Nr.
CO2-Fühler
Jalousiesteuer
Lichtschalter

RJ-45-EDV Dosen
Steckdosen

[illegible]

10.2025	LD	Freigabe durch den Bauherrn				
---------	----	-----------------------------	--	--	--	--

04.2026	JR	Legende: gestrichende Decken					

[illegible]

Deckenspiegel UG BA8	PLANNR. D.08.08	INDEX
BEVERMERK		


SCHULE BESTAND

05B 03 BA 6:2

GER - GS - BA 6+8
 GENERALSANIERUNG SCHULZENTRUM GERETSRIED
 Adalbert - Stifter - Str. 14, 82538 Geretsried, Gemarkung Geretsried, Flst. 101/29

LANDKREIS BAD TÖLZ - WOLFRATSHAUSEN
VERTRETEN DURCH HERRN JOSEF NIEDERMAIER

PROF.-MAX-LANGE-PLATZ 1, 83646 BAD TÖLZ

Deckenspiegel UG BA8

---	------------------	---------------------	-----------------------	------

:50	ED	24.10.2024	D-08.08	
	±0.00=601,28 m.ü.NN			

PROJEKT ARCHITEKT	UNTERSCHRIFT BAUHERR

$$= 841 / 1189 (100\text{m}^2)$$