





Ansicht Nordost

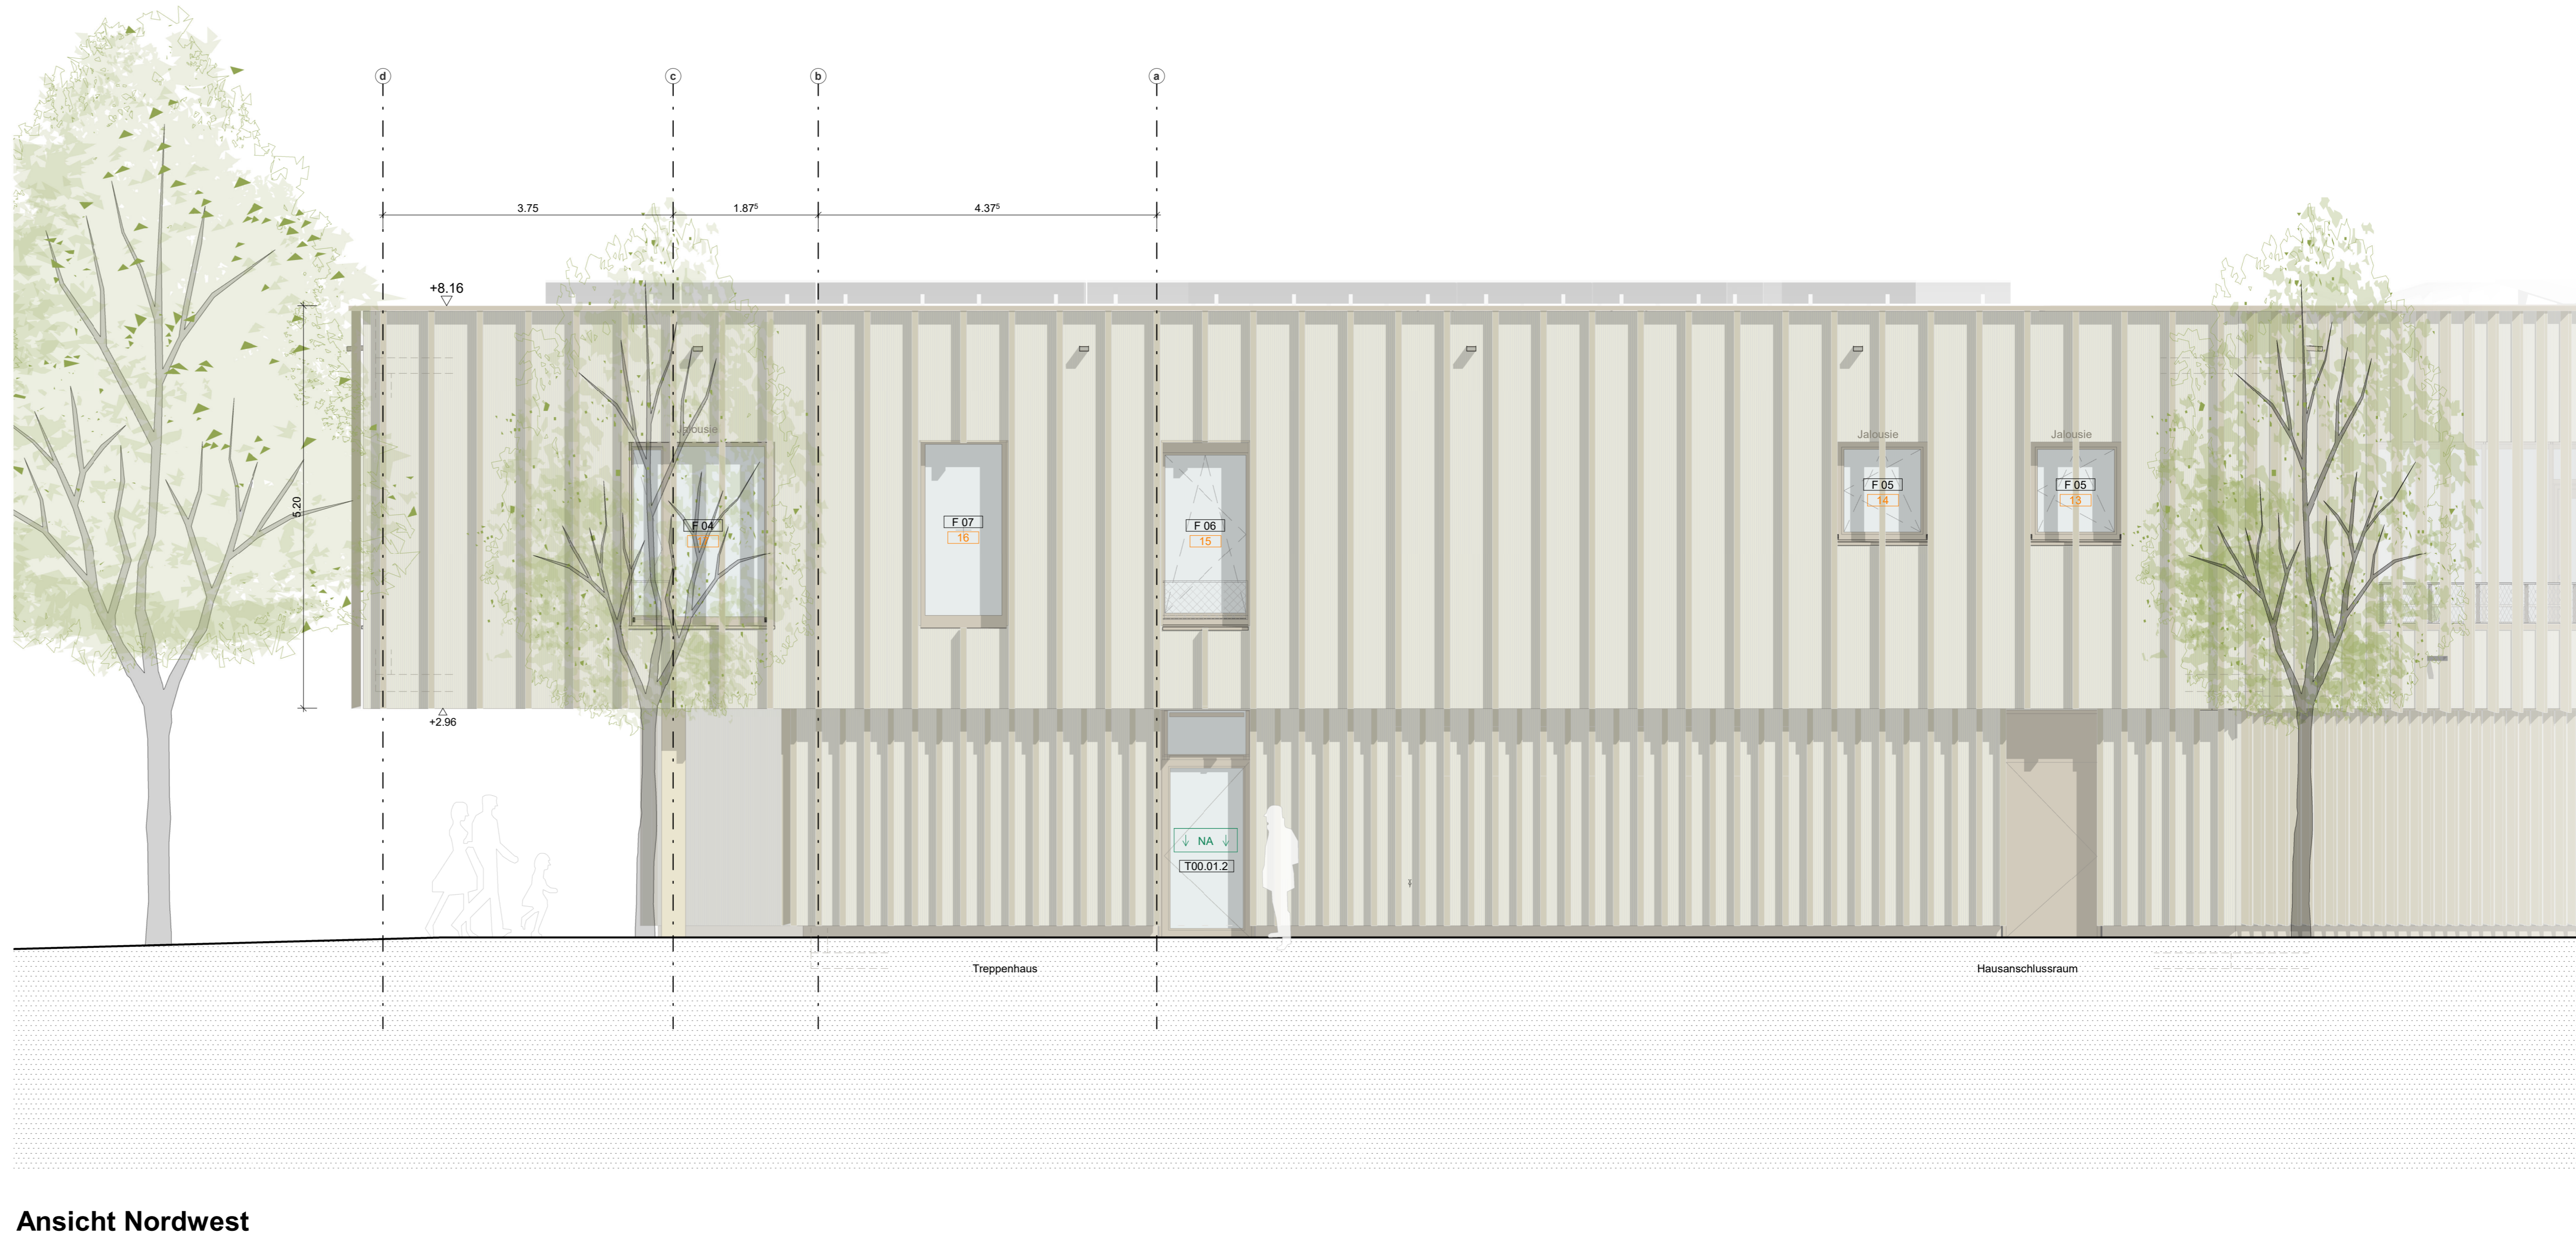

Ansicht Nordwest

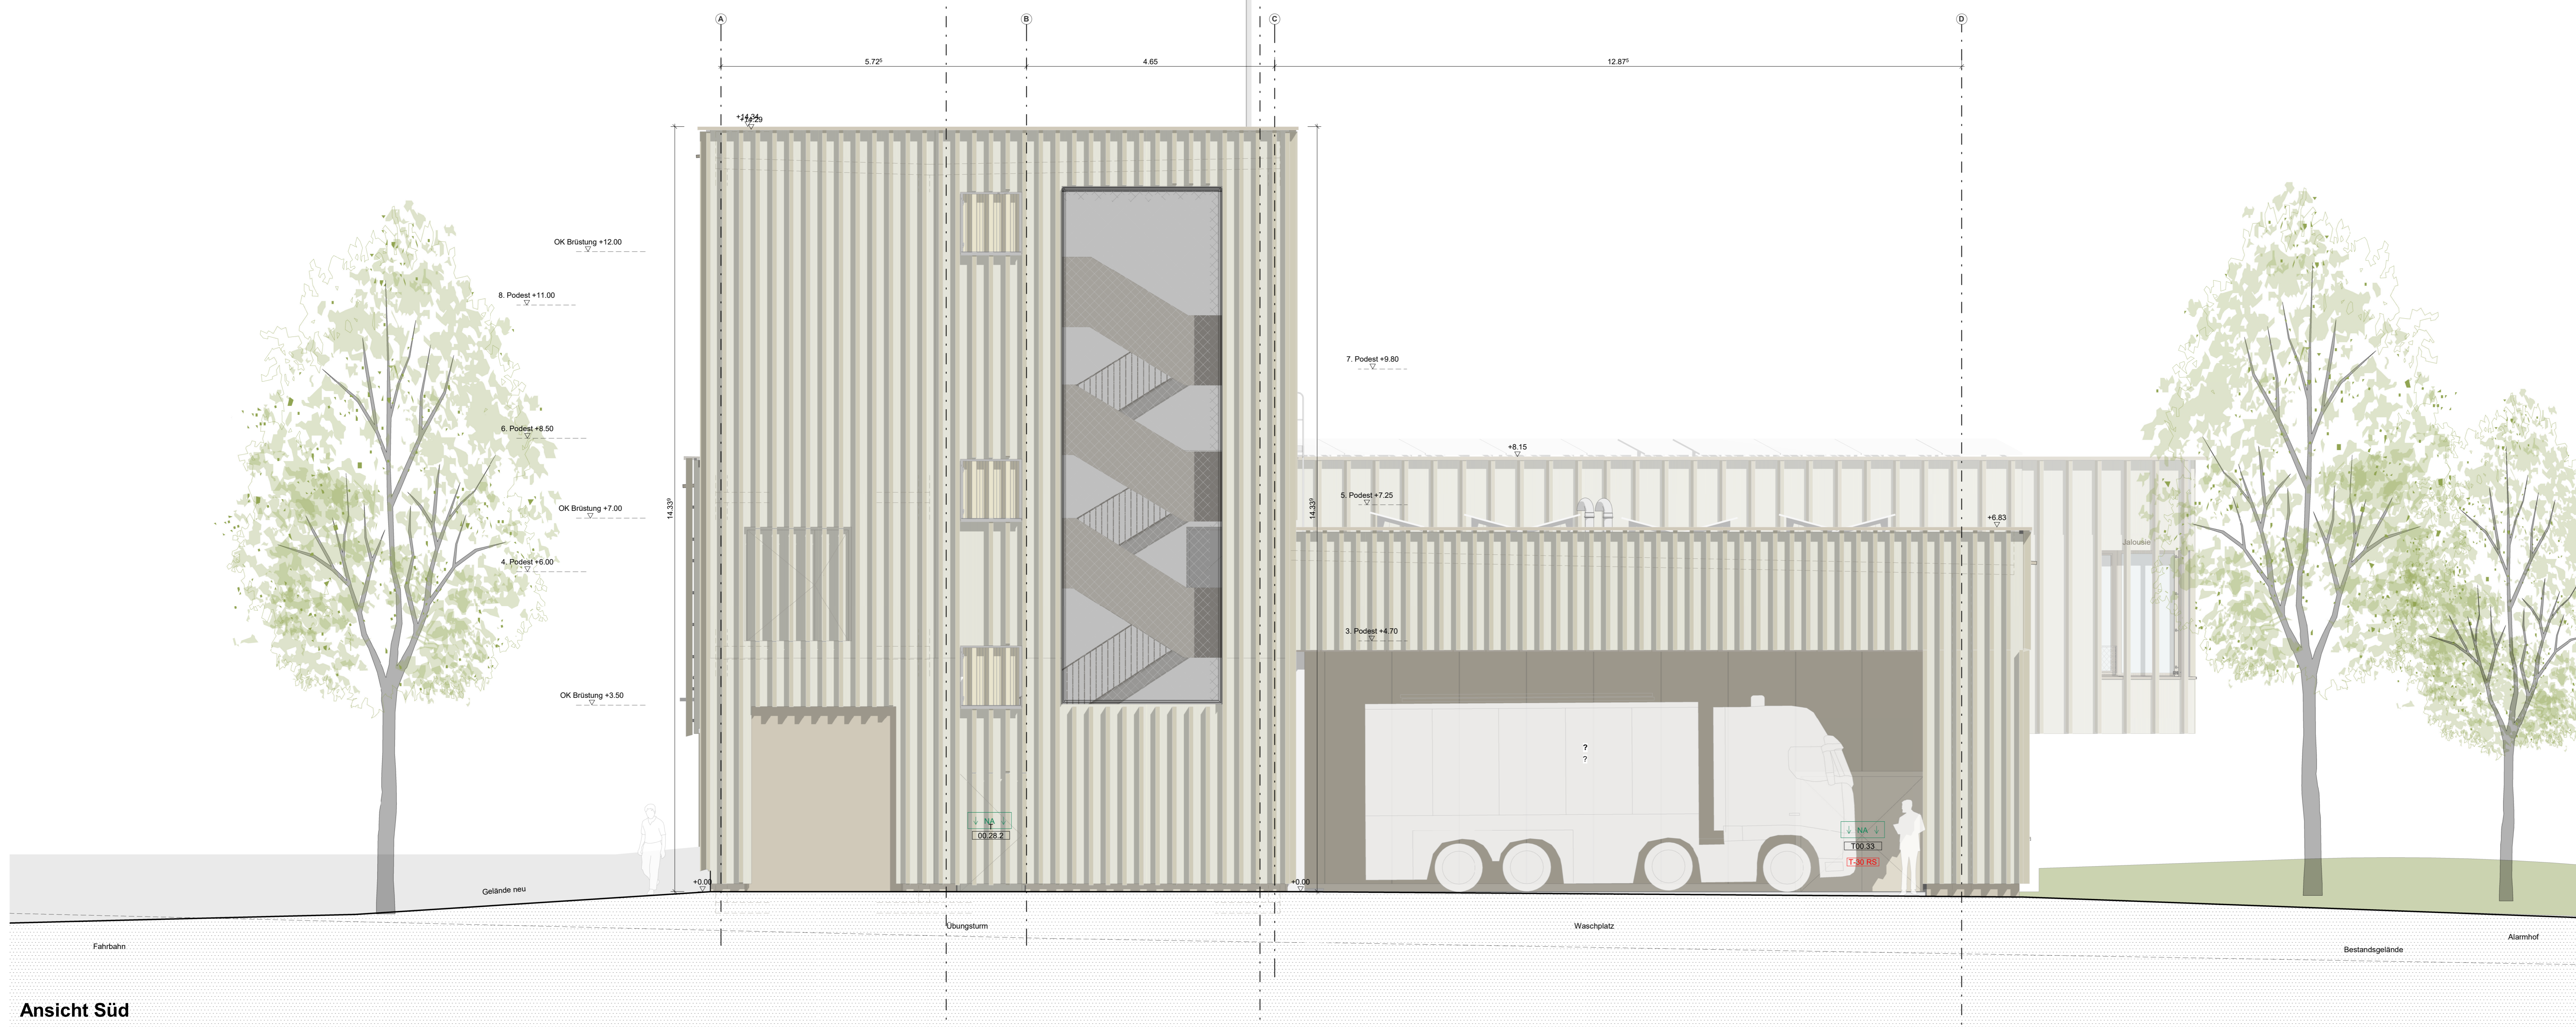

Ansicht Süd

Projektnummer: KTH	Objekt:	Plannummer:
23.12	FEUERWEHRHAUS MÖGLINGEN	NFM-ARC-W-AN-NS-X-00-D-V
Parzellenschildung:		Indextatum:
Ansicht Nord, Ansicht Süd		Maßstab:
Lageplan:		M 1 : 50
Lageplan:		Planformat:
Lageplan:		A0
OK FFB EG = ±0.00 = 305.25 m ü. NN		
Bauherr:	Gemeinde Möglingen Rathausplatz 3 71696 Möglingen Tel: 07141 4864-0 mail: info@moeblingen.de	AUSFÜHRUNG
Architekt:	KRUMMLAUF TESKE HAPPOLD ARCHITECTEN BDA	
Gezeichnet:	Vorabzug	
Datum:	06.03.2026	
Parzellenschildung:		Plannummer:
Ansicht Nord, Ansicht Süd		NFM-ARC-W-AN-NS-X-00-D-V
Lageplan:		Indextatum: