


Schnitt 2-2

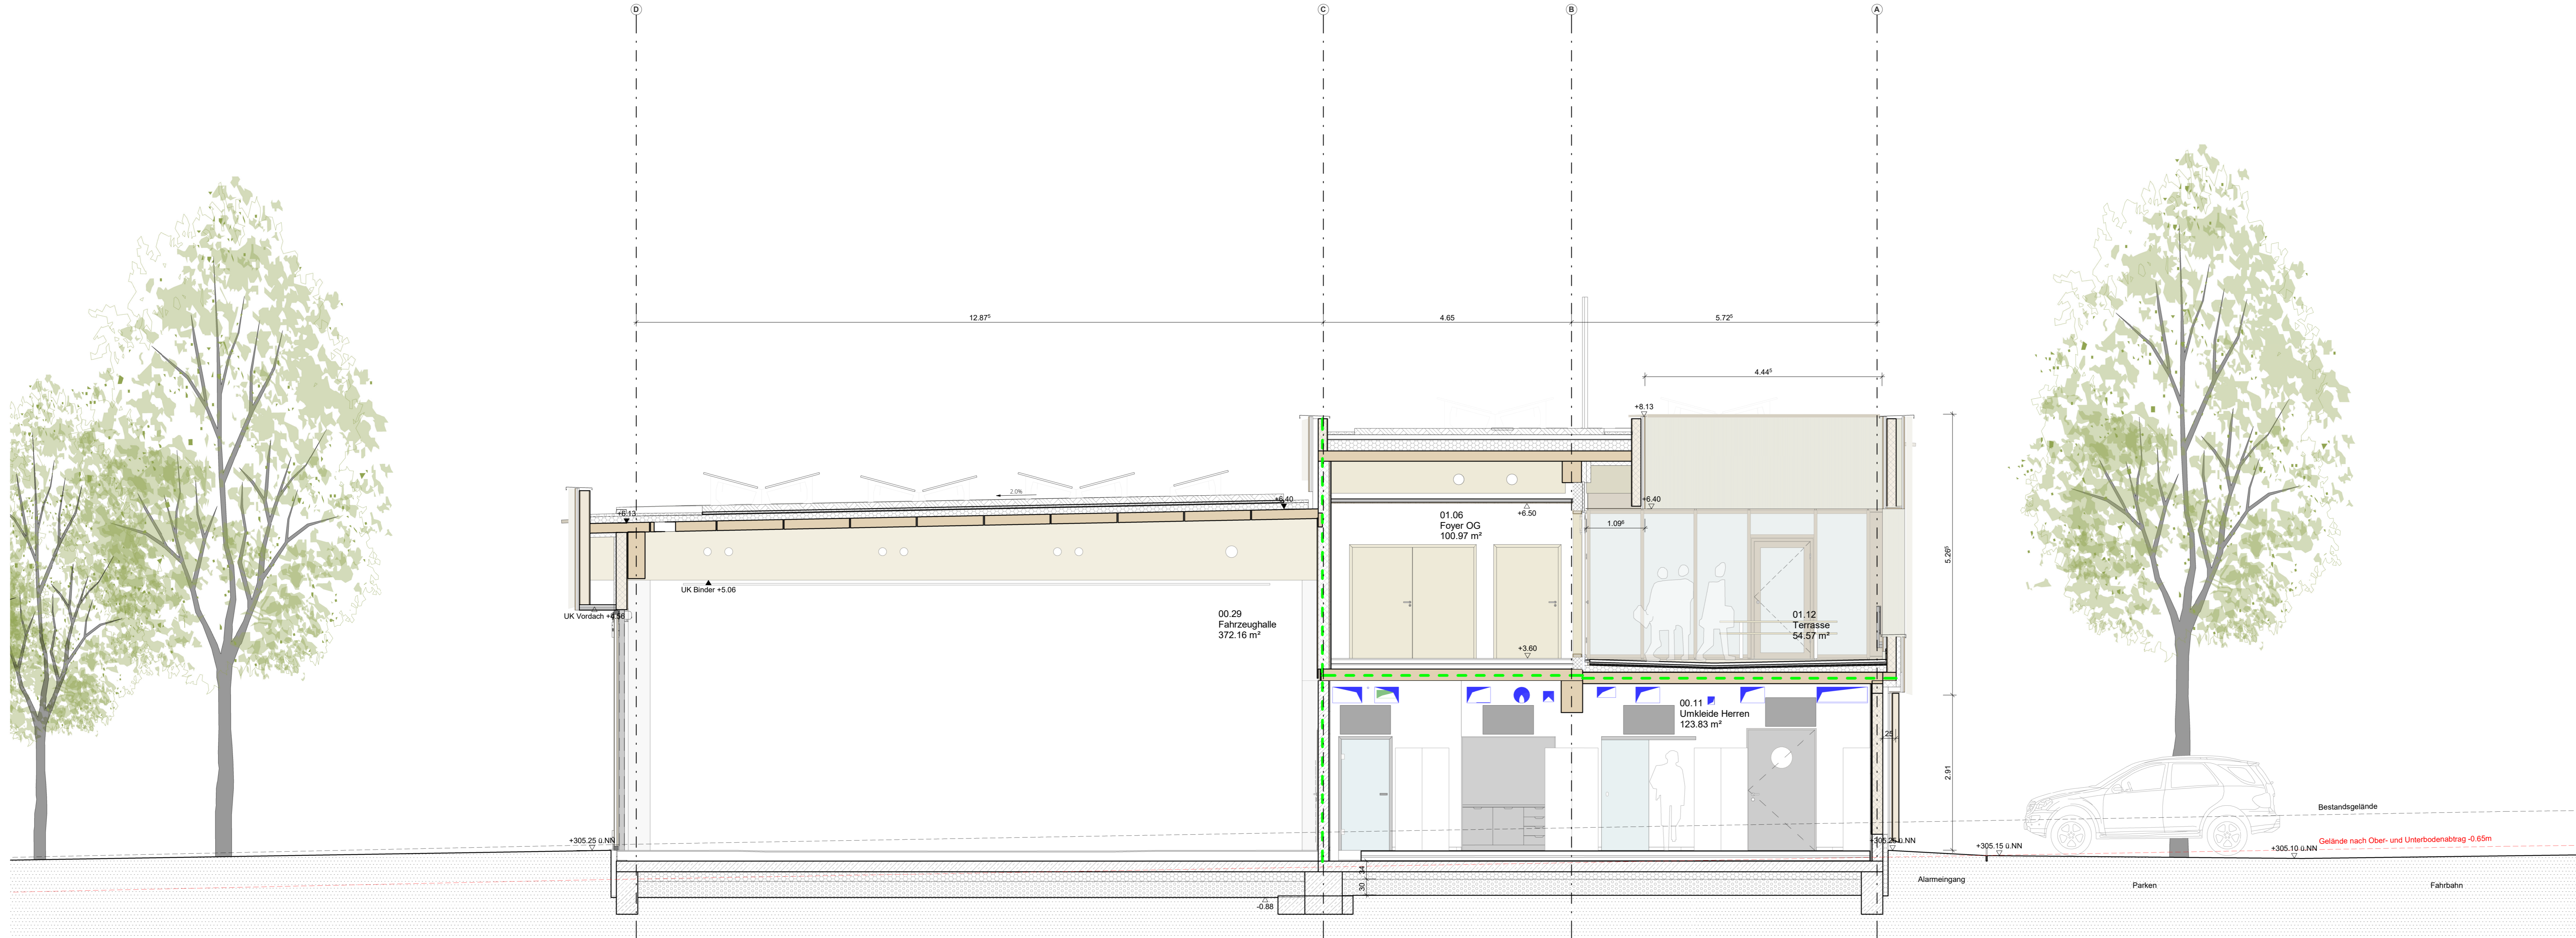

Schnitt 3-3

Projektnummer: KTH <b>23.12 FEUERWEHRHAUS MÖGLINGEN</b>	Objekt: <b>FEUERWEHRHAUS MÖGLINGEN</b>	Plannummer: NFM-ARC-W-SN-NO-X-00-D-V
Maßstab: M 1 : 50	Planformat: A0	Indexdatum:
Planung: <b>Schnitt 2-2, 3-3</b>		
Legende: 		
OK FFBE EG = ±0.00 = 305.25 m ü.NN		
Bauplan: <b>Möglingen</b> <small>gemeinsam mehr bewegen</small> Rathausplatz 3 71696 Möglingen Tel: 07141 4864-0 mail: info@moeblingen.de		
Architekt: <b>KRUMMLAUF TESKE HAPPOLD ARCHITECTEN BDA</b>		
Planbeschreibung: <b>Schnitt 2-2, 3-3</b>		
Datum: 06.03.2026		
Plannummer: NFM-ARC-W-SN-NO-X-00-D-V		
Indexdatum:		

AUSFÜHRUNG