



Schnitt 1-1

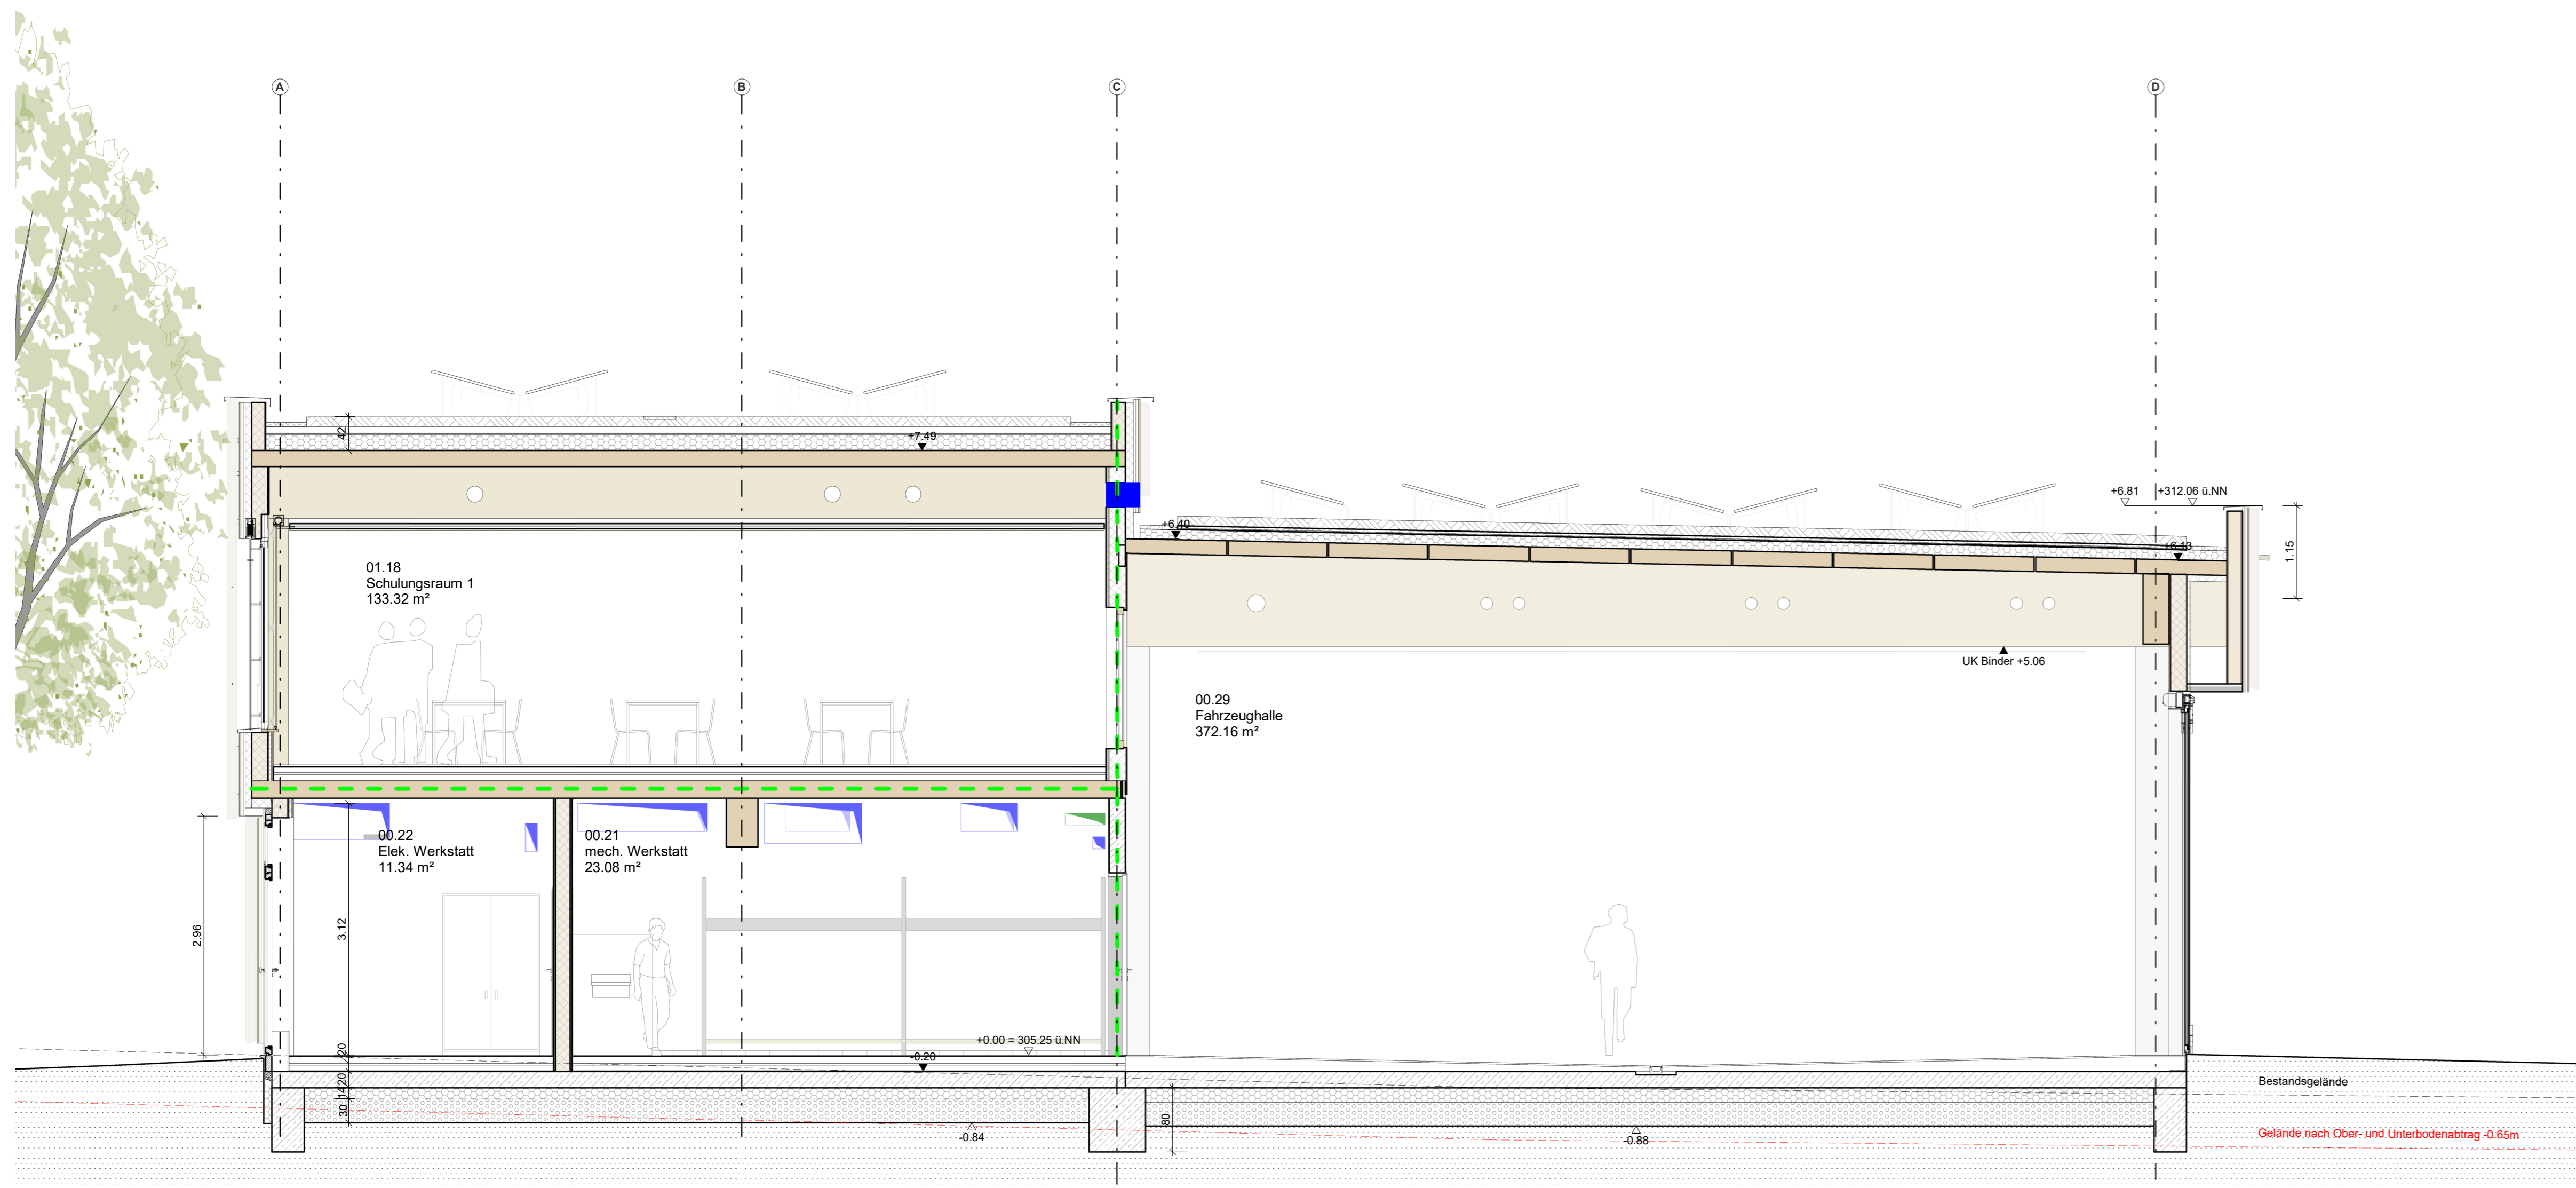

Schnitt 4-4

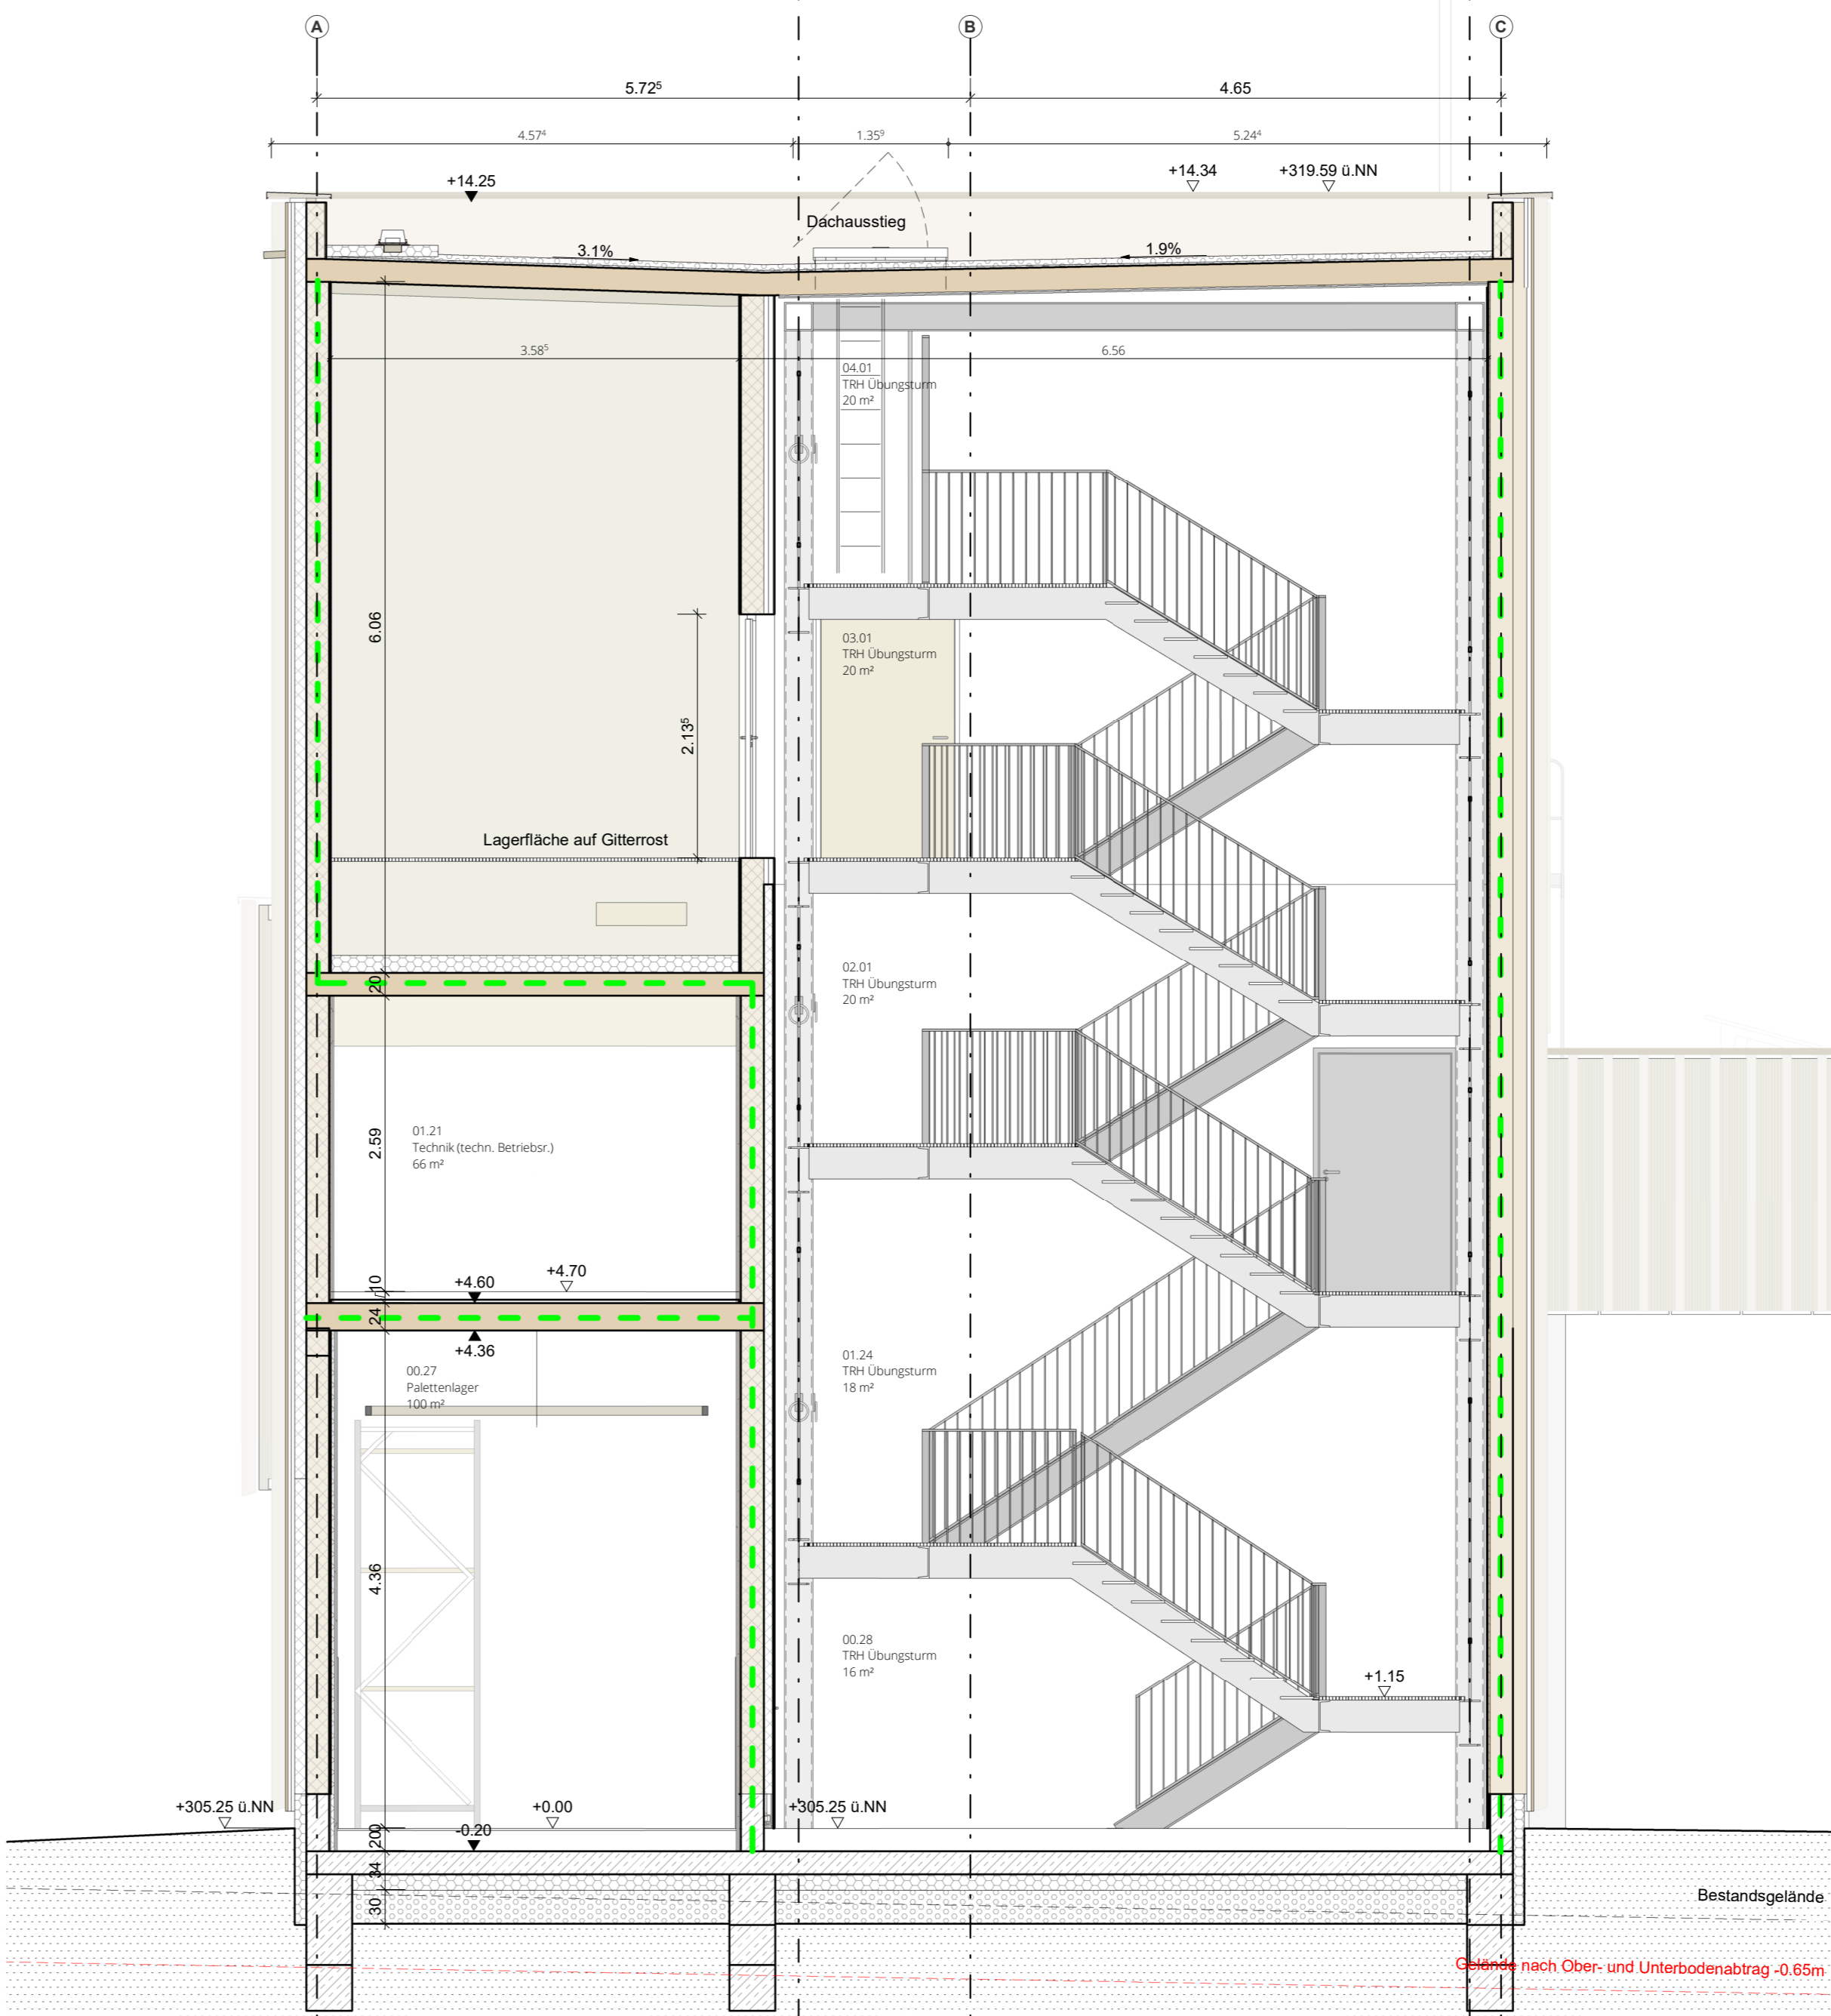

Schnitt 5-5

Projektnummer KTH: Objekt 23.12 FEUERWEHRHAUS MÖGLINGEN	Plannummer: NFM-ARC-W-SN-SW-X-00-D-V
Planbeschreibung: Schnitte 1-1, 4-4, 5-5	Indexdatum: Maßstab: M 1 : 50 Planformat: A0
Lagerplansymbol 	<h1>AUSFÜHRUNG</h1>
OK FFB EG = ±0.00 = 305.25 m u.NN Baubehör: Möglingen gemeinwesen unter freunden Rathausplatz 3 71696 Möglingen Tel: 07141 4864-0 mail: info@moeoglingen.de	
Architekt: KRUMMLAUF TESKE HAPPOLD ARCHITECTEN BDA	Client: ARCHITEKTUR Status: Vorabzug Zeichner: A.M. Datum: 06.03.2026 Plannummer: NFM-ARC-W-SN-SW-X-00-D-V Indexdatum:
Planbeschreibung: Schnitte 1-1, 4-4, 5-5	